

公 告

分任契約担当官代理  
陸上自衛隊東千歳駐屯地  
第324会計隊契約班長 土 居 友 和

以下のとおり一般競争入札を実施するので、「入札及び契約心得」及び「契約条項」を承知のうえ参加されたい。

1 入札事項

|                   |    |                  |  |                          |  |           |  |    |    |    |
|-------------------|----|------------------|--|--------------------------|--|-----------|--|----|----|----|
| 契約実施計画番号          |    | 調 達 要 求 番 号      |  | 物 品 番 号                  |  | 仕 様 書 番 号 |  |    |    |    |
| 6LWD10100300      |    | 6MM01A10160 0001 |  |                          |  |           |  |    |    |    |
| 品名 または 件名         |    |                  |  |                          |  |           |  |    |    |    |
| 東千歳（Ｒ８）空調機及び発電機借上 |    |                  |  |                          |  |           |  |    |    |    |
| 部品番号 または 規格       |    |                  |  |                          |  |           |  |    |    |    |
| 仕様書のとおり           |    |                  |  |                          |  |           |  |    |    |    |
| 使 用 器 材 名         |    |                  |  |                          |  |           |  |    |    |    |
|                   |    |                  |  |                          |  |           |  |    |    |    |
| 数 量               | 単位 | 銘 柄              |  | 使 用 期 限 等                |  | グ ル ー プ   |  | 指定 | 検査 | 包装 |
| 1.00              | ST |                  |  |                          |  |           |  |    |    |    |
| 納地または工事場所         |    |                  |  | 引 渡 場 所                  |  |           |  |    |    |    |
| 東千歳駐屯地            |    |                  |  | 管理科 金曾事務官（３３２１）          |  |           |  |    |    |    |
| 搬 入 場 所           |    |                  |  | 納 期 ま た は 工 期            |  |           |  |    |    |    |
|                   |    |                  |  | 令和8年8月7日（金）～令和8年9月30日（水） |  |           |  |    |    |    |

2 競争参加資格

次のいずれかであること  
全省庁統一資格の「役務の提供等」に係る等級がA、B、C等級であること  
ただし、細部は注意事項による。

3 契約条項を示す場所

陸上自衛隊東千歳駐屯地 第324会計隊契約班及び北部方面会計隊ホームページ

4 説明会及び入札執行の日時場所

説明会日時場所：実施しない  
入札日時場所：令和8年7月17日（金）10時00分 第324会計隊 入札室

5 保証金

入札保証金：免除 契約保証金：免除

6 落札決定方式及び契約方式

落札決定方式：総品目総額 契約方式：一般競争

7 注意事項

(1) 競争に参加する者に必要な資格に関する事項

- ア 予算決算及び会計令第70条及び第71条の規定に該当しない者であること。
- イ 令和8年度有効の全省庁統一資格において「役務の提供等」の「A」「B」「C」の格付けを有する者で北海道地域に競争参加資格を有する者である事。（資格審査結果通知書の写しを入札時に必ず提出すること。）
- ウ 別紙「装備品等及び役務の調達に係わる指名停止等」に該当しない者であること。
- エ 契約担当官等から指名停止の措置を受けている期間中の者でないこと。
- オ 「入札及び契約心得」を厳守している者。

(2) 保証金等に関する事項

- ア 入札保証金：免除。ただし、落札者が「入札及び契約心得」に従って契約の締結手続きをしない場合には、落札者が契約締結に応じないものとみなし、落札価格の100分の5に相当する金額を違約金として徴収する。
- イ 契約保証金：免除。ただし、契約者が契約を履行しない場合は、契約金額の100分の10以上の金額を違約金として徴収する。

(3) 入札の無効

- ア 第2項で示した競争に参加する者に必要な資格のない者のした入札
- イ 入札に関する条項に違反した入札
- ウ 入札金額、入札者の氏名判別し難い入札
- エ 電報・FAXによる入札
- オ 入札開始時刻に遅れた者による入札
- カ 誓約した「暴力団排除に関する誓約事項」に虚偽があった場合又は誓約に反する事態が生じた場合

キ 次の文面を記載していない入札書による入札。「当社（私（個人の場合）、当団体（団体の場合））は、上記の公告に対して「入札及び契約心得」及び「標準契約書等」の契約条項を承諾のうえ入札致します。また、「入札及び契約心得」に定める暴力団排除に関する事項について誓約します。」

（４） 入札方法

落札決定に当たっては、入札書に記載された金額に当該金額の１０パーセントに相当する額を加算した金額（当該金額に１円未満の端数があるときは、その端数金額を切り捨てるものとする。）をもって落札価格とするので、入札は、消費税に係る課税事業者であるか免税事業者であるかを問わず、見積もった契約金額の１１０分の１００に相当する金額を入札書に記載すること。

（５） 落札決定方式

総額が当隊所定の予定価格の制限の範囲内の最低入札者を落札者とする。なお、落札者となるべき最低入札者が２人以上ある場合は、抽選により決定する。

（６） 契約条項

本契約は「賃貸借契約条項」、「談合等の不正行為に関する特約条項及び暴力団排除に関する特約条項」を適用する。

（７） 契約書の作成

契約書は作成する。但し、落札金額が１００万円未満の場合は契約書を作成しない。

（８） その他

ア 再度入札の必要が生じた場合

直ちに実施する。但し、郵便入札があった場合、令和８年７月２１日（火）１３時３０分に執行する。

イ 郵便入札

件名を記入した小封筒に入札書を入れて封印をし、それと資格審査結果通知書（写）を「（入札件名）入札書在中」と記載した封筒に入れて、書留郵便（簡易書留可）にて令和８年７月１６日（木）１７時までに第３２４会計隊契約班に必着させること。この際、下記担当者に電話にて到達の確認を行うこと。

ウ 再度入札の場合、令和８年７月２０日（月）１７時までに第３２４会計隊契約班に必着させること。

エ 契約の成立時期については、契約書に双方が記名押印したときとする。但し、契約書を省略する場合については、落札者が決定したと通知したときとする。

オ 代理人をもって入札に参加する場合は、委任状を提出すること。

カ 入札に関する事項の問い合わせ先

〒066-8577

北海道千歳市祝梅1016

陸上自衛隊 東千歳駐屯地 第３２４会計隊 契約班（担当：土居）

TEL0123-23-5131（内3440） FAX0123-23-3642（直通）

キ 仕様書に関する事項の問い合わせ先

陸上自衛隊東千歳駐屯地 業務隊 管理科（担当：金曾）

TEL0123-23-5131（内3321）

（９） 公告掲示場所及び期間

ア 掲示場所

（ア） 東千歳、札幌、島松の各駐屯地会計隊、千歳商工会議所、千歳市役所

（イ） 北部方面会計隊ホームページ

イ 掲示期間

令和８年７月７日（火）～ 令和８年７月１７日（金）

## 装備品等及び役務の調達に係わる指名停止等

- 1 大臣官房衛生監、防衛政策局長、防衛装備庁長官又は陸上幕僚長から「装備品等及び役務の調達に係る指名停止措置等の要領」に基づく指名停止の措置を受けている期間中の者でないこと。
- 2 前号により現に指名停止を受けている者と資本関係又は人的関係のある者であつて、当該者と同種の物品の売買又は製造もしくは役務請負について防衛省と契約を行おうとする者でないこと。
- 3 原則、現に指名停止を受けている者の下請負については認めない。ただし、真にやむを得ない事由を該当する省指名停止権者が認めた場合には、この限りでない。
- 4 第2号の「資本関係又は人的関係にある」場合とは、次に定める基準のいずれかに該当する場合をいう。
  - (1) 資金関係がある場合  
次のア又はイに該当する二者の場合。ただし、アについては子会社（会社法（平成17年法律第86号）第2条第3号及び会社法施行規則（平成18年法務省令第12号）第3条の規定による子会社をいう。以下同じ。）又は、イについて子会社の一方が会社更正法（昭和27年法律第172号）第2条第7項に規定する更正会社（以下「更正会社」という。）又は、民事再生法（平成11年法律第225号）第2条第4号に規定する再生手続（以下「再生手続」という。）が存続中の会社である場合を除く。  
ア 親会社（会社法第2条4号及び会社法施行規則第3条の規定による親会社をいう。以下同じ。）と子会社の関係にある場合。  
イ 親会社を同じくする子会社同士の関係にある場合。
  - (2) 人的関係がある場合  
次のア又はイに該当する二者の場合。ただし、アについては、更正会社又は再生手続存続中の会社である場合は除く。  
ア 一方の会社の役員（常勤又は非常勤の取締役、会計参与、監査役、執行役、理事、監事その他これらに準ずる者をいい、社外役員を除く。以下の号において同じ。）が他方の会社である場合は除く。  
イ 一方の会社の役員が、他方の会社の会社更生法第67条第1項又は民事再生法第64条第2項の規定により選任された管財人を現に兼ねている場合。  
ウ (1) 及び (2) に掲げる場合のほか、資本更正又は人的構造において関連性のある一方の会社による落札が他方の会社に係る指名停止等の措置の効果を事実上減殺するなど (1) 又は (2) に掲げる場合と同視し得る資本関係又は人的関係があると認められる場合。

# 特 記 仕 様 書

I 役務件名 : 東千歳 (R8) 空調機及び発電機借上

II 役務場所 : 北海道千歳市祝梅1016番地 陸上自衛隊東千歳駐屯地

III 役務概要 : 空調機及び発電機借上 一式

| 項    | 目     | 一   | 般 | 事 | 項 |
|------|-------|---|---|---|---|
| (1)  | 総 則   | 図面及び本仕様書は、陸上自衛隊東千歳駐屯地において実施する「東千歳（R8）空調機及び発電機借上」について必要な事項を規定する。   |   |   |   |
| (2)  | 施 工   | 本借上は、国土交通省大臣官房官庁営繕部監修の関係工事標準仕様並びに本仕様書、国土交通省大臣官房官庁営繕部監修「建築保全業務共通仕様書」最新版物及びその他関係法令を遵守する。   |   |   |   |
| (3)  | 疑 義   | 本仕様書及び図面の内容に明記のないとき、及び疑いを生じたときは監督官と協議する。   |   |   |   |
| (4)  | 軽微な変更 | 借上実施に際し、現場の納まり、取合い等のために位置又は工法を変え、それによる数量を増減する軽微な変更は、監督官の指示に従うものとする。その際の請負金額及び工期等については変更しない。   |   |   |   |
| (5)  | 現場管理  | <p>ア 現場は、常に整理及び清掃を行い、火災等の事故防止に万全を期する。</p> <p>イ 出入口及び危険性のある場合には、危険表示等の処置を行う。</p> <p>ウ 現場及び許可された場所以外への無断立入り等は、厳禁とする。</p> <p>エ 自衛隊の施設等に損害を与えた場合は、速やかに監督官等に報告し、受注者の責任及び負担において復旧する。</p> <p>オ その他発注者側の規則に従う。</p> |   |   |   |
| (6)  | 安全管理  | 労働安全衛生規則の定めるところにより十分な安全管理対策を行い、災害の未然防止を図るものとする。   |   |   |   |
| (7)  | 書類整理  | 書類の整理は、請負者の責任において監督官の指示通り遅延なく実施する。   |   |   |   |
| (8)  | 写 真   | 発電機設置状況の写真を撮影し提出する。細部は監督官の指示による。   |   |   |   |
| (9)  | 施工計画書 | 実施に先立ち、施工計画書を作成し監督官の承認を受けるものとする。   |   |   |   |
| (10) | 後片付け  | 完了に際しては、現場の後片付け及び清掃を行う。   |   |   |   |
| (11) | 電気・水道 | 使用する電気・水道等は、請負者側が負担する。   |   |   |   |
| (12) | 完了検査  | 本借上終了後、特記仕様書及び図面等に基づき請負者・監督官が立会のうえ検査官の指定した日時に受検するものとする。   |   |   |   |

| 項 目            | 特 記 事 項   |
|----------------|---|
| 発電機及び空調機<br>借上 | <p>ア 事前に十分に現地調査を行い、疑義事項については入札前に官側と協議するものとする。</p> <p>イ 次頁に示された日までに設置を完了するものとする。</p> <p>ウ 発電機は全て極超低騒音型及びオイルフェンスー体型とする。</p> <p>エ 出力は１０ｋVA・２０ｋVA・３７ｋVA・５０ｋVAとし、燃料タンク容量はそれぞれ１００Ｌ・１９０Ｌ・３００Ｌ・３９０Ｌ以上とする。</p> <p>オ 仮設分電盤を設置し、室外機等までの電気配線を実施するものとする。</p> <p>カ 室内機には必要に応じ受注者側で準備した排水用ドレンポンプを設置するものとする。</p> <p>キ 冷媒管等の引込は窓からを基本とするも、必要に応じ穿孔を受注者の負担で実施する。</p> <p>ク 発電機等の細部設置場所は監督官との協議による。</p> <p>ケ 発電機の設置及び仮設分電盤の設置並びに機器運搬に関わる全ての作業は受注者側の負担で実施するものとする。借上期間内の故障対応及びエンジンオイル交換等のメンテナンスも同様とする。</p> <p>コ 発電機設置及び配線完了後、空調機が正常に作動することを確認するものとする。</p> |

| 項 目   | 特 記 事 項                                                             |
|-------|---------------------------------------------------------------------|
| 借上期間等 | 借上期間は令和8年8月7日から同年9月30日とし、借上期間終了後は機器を速やかに撤去し施設を機器設置前の状況に現状復旧するものとする。 |



配置図 1:9000

|                   |                     |      |        |       |                |      |         |
|-------------------|---------------------|------|--------|-------|----------------|------|---------|
| 役 務 件 名           | 東千歳 (R8) 空調機及び発電機借上 |      |        |       |                | 図面番号 | 1 / 1 1 |
| 図 面 名 称           | 特記仕様書・配置図           |      |        |       |                | 縮 尺  | —       |
| 業 務 隊 長           | 管理科長                | 営繕班長 | 工事企画係長 | 工事企画係 | 施設管理係          | 管財主任 | 設 計     |
|                   |                     |      |        |       |                |      |         |
| 陸上自衛隊東千歳駐屯地業務隊管理科 |                     |      |        |       | 令和 8 年 7 月 3 日 |      |         |

| 建物番号       | 建物名称    | 床置エアコン |     | 窓用エアコン | スリットクーラー | 発電機規格数量 |       |       |       | 設置完了日 |
|------------|---------|--------|-----|--------|----------|---------|-------|-------|-------|-------|
|            |         | 設置階    | 数 量 | 数 量    |          | 10kVA   | 20kVA | 37kVA | 50kVA |       |
| 1104       | 西厚生センター | 1      | 2   |        |          |         | 1     |       |       | 8月6日  |
| 1323       | 西体育館    | 1      | 12  |        |          |         | 1     | 4     |       |       |
|            |         | 2      | 2   |        |          |         |       |       |       |       |
| 2146       | 教場      | 1      | 4   |        |          |         | 2     |       |       |       |
| 2303       | 東体育館    | 1      | 8   | 4      |          | 2       |       |       | 2     |       |
|            |         | 2      | 2   |        |          |         |       |       |       |       |
| 2306       | 教場      | 1      | 2   |        |          |         | 1     |       |       |       |
| 2310       | 訓練施設    | 1      | 3   |        |          |         |       | 1     |       |       |
| 2406       | 武道場     | 1      | 3   |        |          |         |       | 1     |       |       |
| 2506       | 外来宿舎    | 1      | 2   | 6      |          |         | 1     |       |       |       |
| 2511       | 教場      | 1      | 1   |        |          | 1       |       |       |       |       |
| 2516       | 外来宿舎    | 1      | 3   |        |          |         |       | 1     |       |       |
| 2523       | 外来宿舎    | 1      | 11  | 2      |          |         | 1     | 3     |       |       |
|            |         | 2      |     | 4      |          |         |       |       |       |       |
| 3101       | 教場      | 1      | 15  |        |          |         |       | 5     |       |       |
| 3211       | 会議室     | 1      | 4   |        |          | 1       |       | 1     |       |       |
| 3216       | 隊舎      | 1      | 10  |        |          |         | 2     | 2     |       |       |
| 3220       | 教場      | 1      | 5   |        |          | 1       | 2     |       |       |       |
| 3221       | 教場      | 1      | 3   |        |          | 1       | 1     |       |       |       |
| 3222       | 外来宿舎    | 1      |     | 28     |          |         |       |       | 2     |       |
|            |         | 2      |     | 34     |          |         |       |       |       |       |
| 3315       | 北体育館    | 1      | 8   |        |          |         |       |       | 2     | 7月24日 |
| 3408       | 講堂      | 1      | 4   |        |          |         |       |       | 1     | 8月6日  |
| プレハブ外来宿舎   |         | 1      | 1   |        |          | 1       |       |       |       |       |
| ユニットハウス地区A |         |        |     |        |          |         |       | 1     | 6     |       |
| ユニットハウス地区B |         |        |     |        |          |         | 1     |       |       |       |
| テント地区      |         |        |     |        | 10       |         |       | 1     |       |       |
| 合 計        |         |        | 105 | 78     | 10       | 7       | 13    | 20    | 13    |       |


|                |                   |          |        |
|----------------|-------------------|----------|--------|
| 役務件名           | 東千歳(R8)空調機及び発電機借上 | 図 面 号    | 2 / 11 |
| 種 別            | 設置数量表             | 縮 尺      |        |
| 陸上自衛隊東千歳駐屯地業務隊 |                   | 令和8年7月3日 |        |

借上品数量表

| 記 号    | 規 格       | 数 量 |
|--------|-----------|-----|
| 発電機 A  | 2 0 k V A | 1   |
| 床置エアコン | 5 馬力      | 2   |

借上品凡例

|     |             |
|-----|-------------|
| A   | エアコン室内機設置箇所 |
| a   | エアコン室外機設置箇所 |
| 発電機 | 発電機設置箇所     |

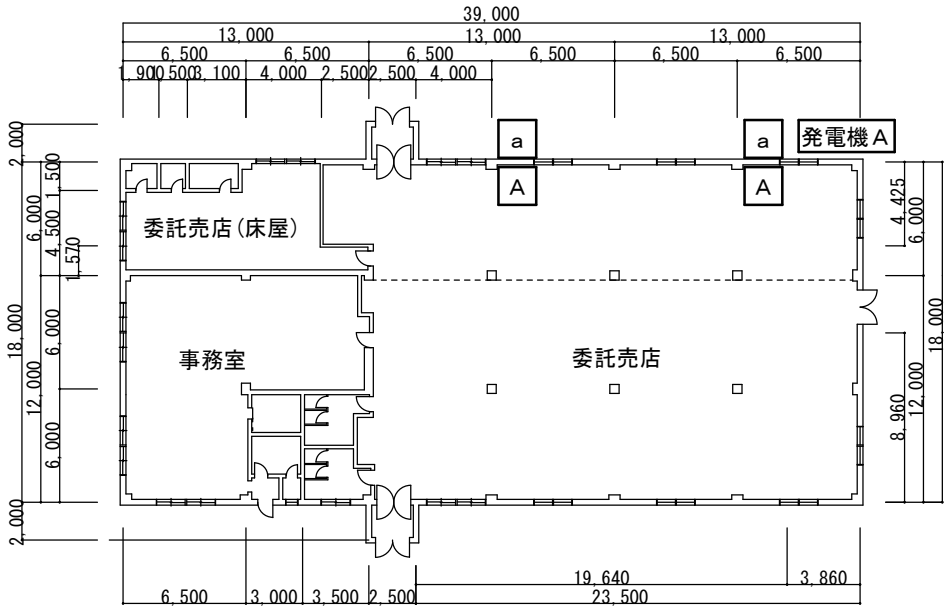


# 1 1 0 4 西厚生センター 1 階平面図

借上品数量表

| 記 号    | 規 格       | 数 量 |
|--------|-----------|-----|
| 発電機 A  | 2 0 k V A | 2   |
| 床置エアコン | 5 馬力      | 4   |

借上品凡例

|     |             |
|-----|-------------|
| A・B | エアコン室内機設置箇所 |
| a・b | エアコン室外機設置箇所 |
| 発電機 | 発電機設置箇所     |

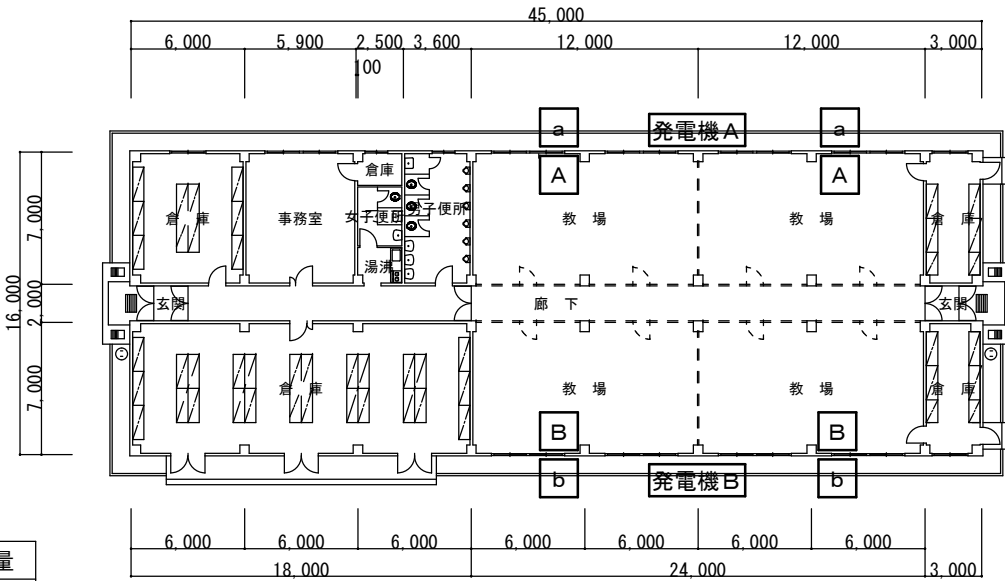


# 2 1 4 6 教場 1 階平面図

借上品数量表


| 記 号    | 規 格       | 数 量 |
|--------|-----------|-----|
| 発電機 A  | 2 0 k V A | 1   |
| 床置エアコン | 5 馬力      | 2   |

借上品凡例

|     |             |
|-----|-------------|
| A   | エアコン室内機設置箇所 |
| a   | エアコン室外機設置箇所 |
| 発電機 | 発電機設置箇所     |

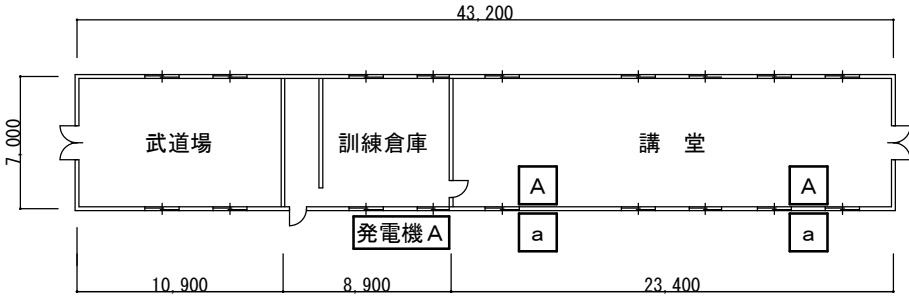

# 2 3 0 6 教場 1 階平面図

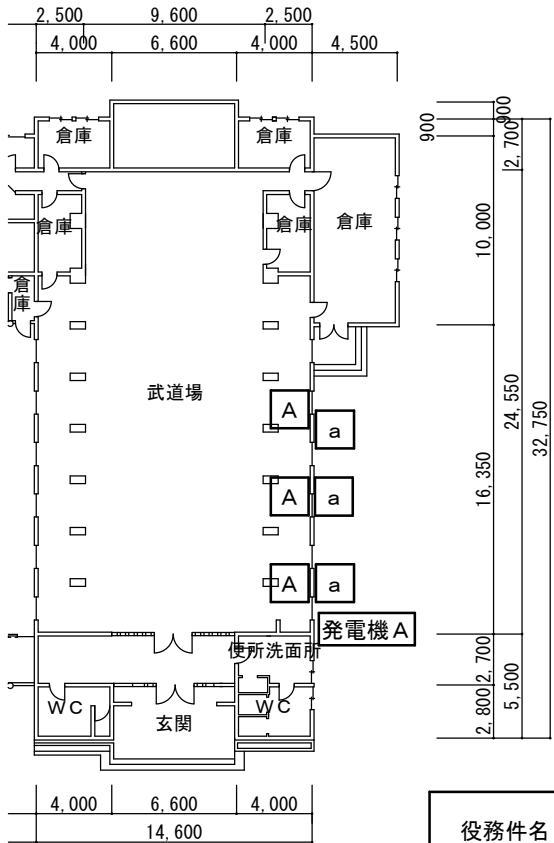

# 2 4 0 6 武道場 1 階平面図


借上品数量表

| 記 号    | 規 格       | 数 量 |
|--------|-----------|-----|
| 発電機 A  | 3 7 k V A | 1   |
| 床置エアコン | 5 馬力      | 3   |


借上品凡例

|     |             |
|-----|-------------|
| A   | エアコン室内機設置箇所 |
| a   | エアコン室外機設置箇所 |
| 発電機 | 発電機設置箇所     |

|                |                              |                |         |
|----------------|------------------------------|----------------|---------|
| 役務件名           | 東千歳 (R8) 空調機及び発電機借上          | 図 面 号          | 3 / 1 1 |
| 種 別            | #1104・#2146・#2306・#2406建物平面図 | 縮 尺            | 1 : 400 |
| 陸上自衛隊東千歳駐屯地業務隊 |                              | 令和 8 年 7 月 3 日 |         |

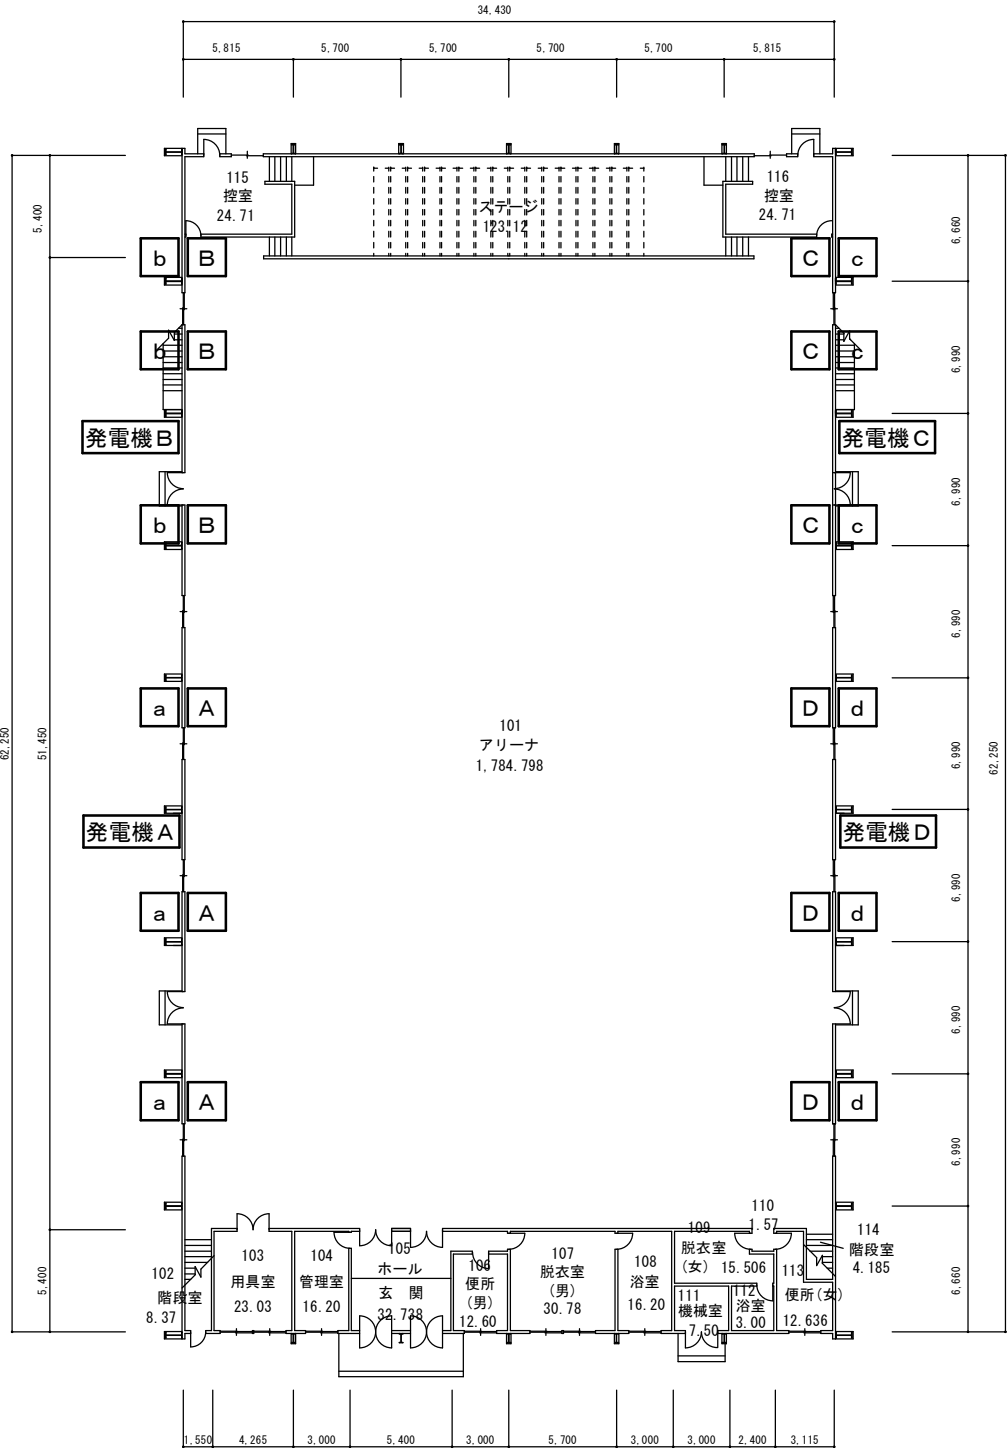

# 1 3 2 3 西体育館 1 階平面図

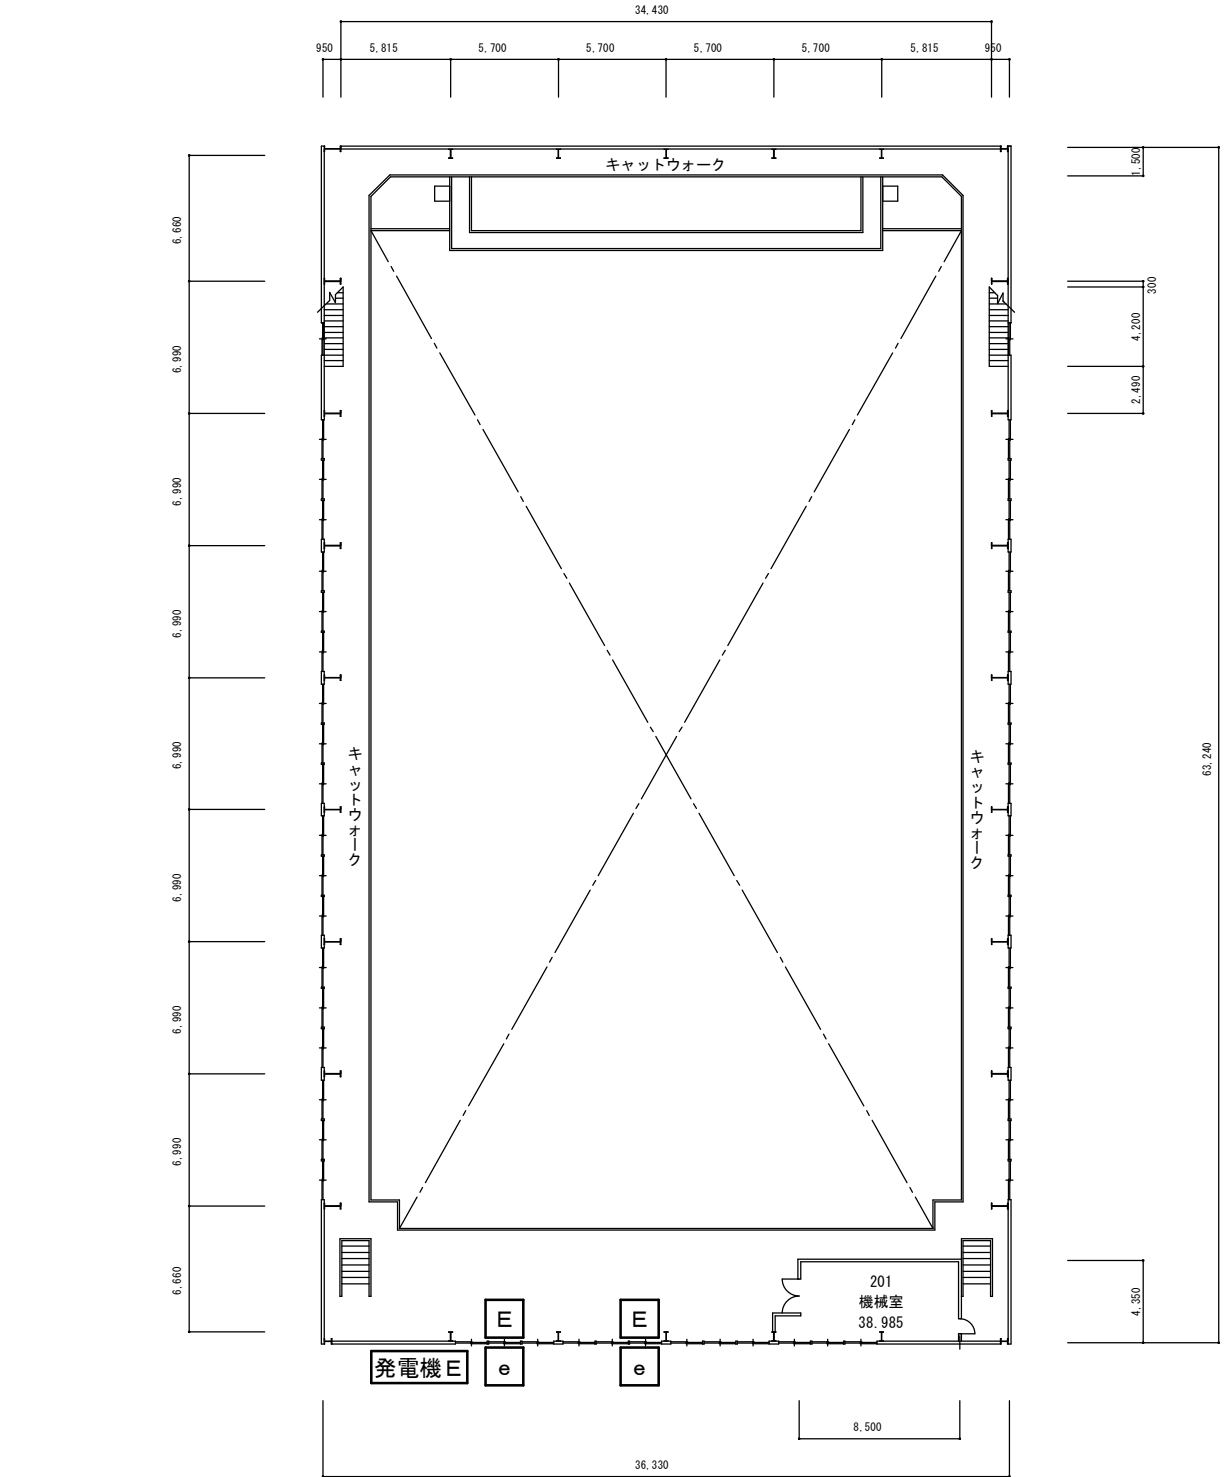

# 1 3 2 3 西体育館 2 階平面図

| 借上品数量表  |        |     |
|---------|--------|-----|
| 記 号     | 規 格    | 数 量 |
| 発電機 E   | 20 kVA | 1   |
| 発電機 A～D | 37 kVA | 4   |
| 床置エアコン  | 5 馬力   | 14  |

| 借上品凡例 |             |
|-------|-------------|
| A～E   | エアコン室内機設置箇所 |
| a～e   | エアコン室外機設置箇所 |
| 発電機   | 発電機設置箇所     |


|                |                     |                |         |
|----------------|---------------------|----------------|---------|
| 役務件名           | 東千歳 (R8) 空調機及び発電機借上 | 図 面 番 号        | 4 / 1 1 |
| 種 別            | #1323建物平面図          | 縮 尺            | 1 : 400 |
| 陸上自衛隊東千歳駐屯地業務隊 |                     | 令和 8 年 7 月 3 日 |         |

借上品数量表

| 記 号    | 規 格    | 数 量 |
|--------|--------|-----|
| 発電機 A  | 10 kVA | 1   |
| 床置エアコン | 5 馬力   | 1   |

借上品凡例

|     |             |
|-----|-------------|
| A   | エアコン室内機設置箇所 |
| a   | エアコン室外機設置箇所 |
| 発電機 | 発電機設置箇所     |

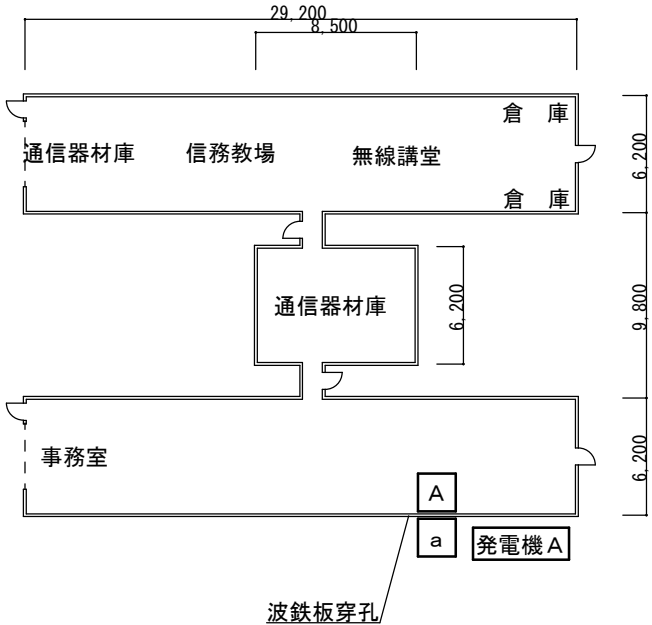


# 2 5 1 1 教場 1 階平面図

借上品数量表

| 記 号    | 規 格    | 数 量 |
|--------|--------|-----|
| 発電機 A  | 37 kVA | 1   |
| 床置エアコン | 5 馬力   | 3   |

借上品凡例

|     |             |
|-----|-------------|
| A   | エアコン室内機設置箇所 |
| a   | エアコン室外機設置箇所 |
| 発電機 | 発電機設置箇所     |

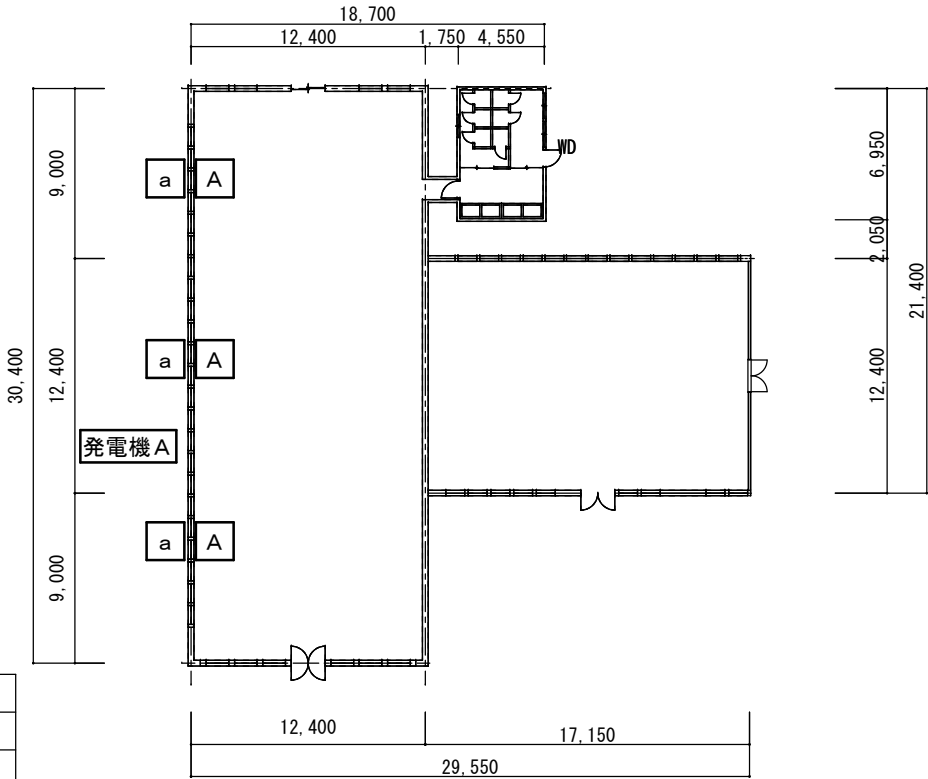


# 2 5 1 6 外来宿舎 1 階平面図

借上品数量表

| 記 号     | 規 格    | 数 量 |
|---------|--------|-----|
| 発電機 A   | 20 kVA | 1   |
| 発電機 B～D | 37 kVA | 3   |
| 床置エアコン  | 5 馬力   | 11  |
| 窓用エアコン  | 0.7 馬力 | 6   |

借上品凡例

|     |             |
|-----|-------------|
| A～D | エアコン室内機設置箇所 |
| a～d | エアコン室外機設置箇所 |
| Ⓔ   | 窓用エアコン設置箇所  |
| 発電機 | 発電機設置箇所     |

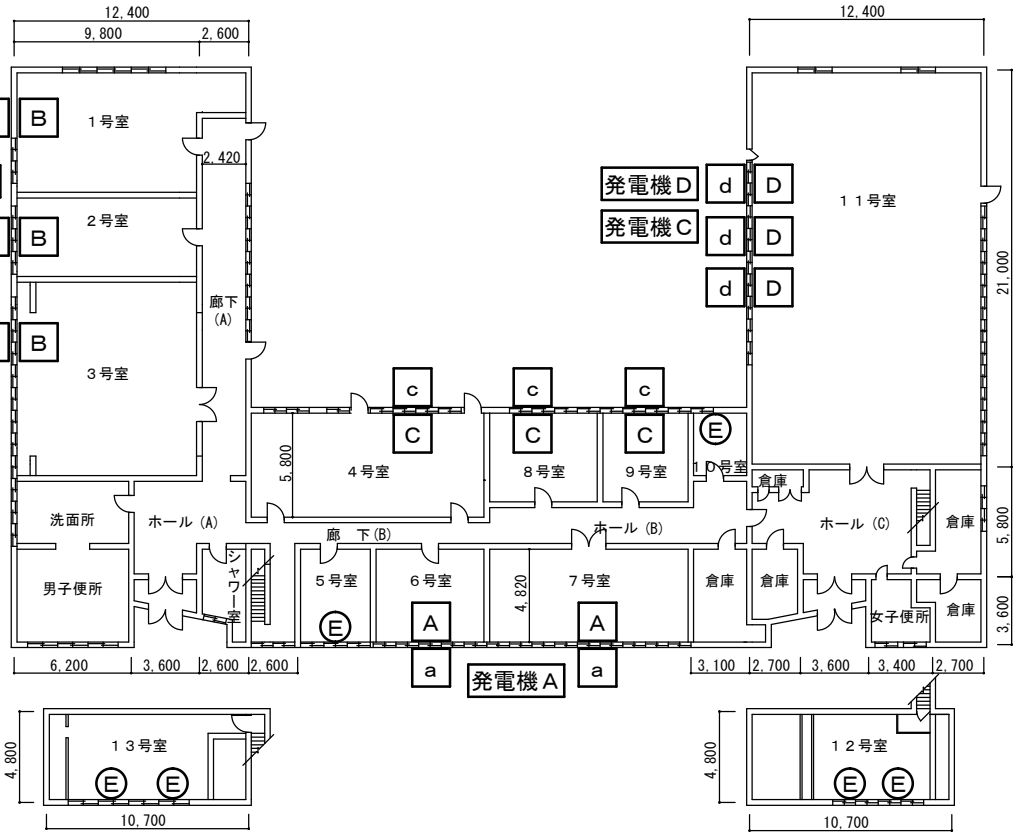


# 2 5 2 3 外来宿舎 1 階平面図

借上品数量表

| 記 号     | 規 格    | 数 量 |
|---------|--------|-----|
| 発電機 C・D | 10 kVA | 2   |
| 発電機 A・B | 50 kVA | 2   |
| 床置エアコン  | 5 馬力   | 10  |
| 窓用エアコン  | 0.7 馬力 | 4   |

借上品凡例

|     |             |
|-----|-------------|
| A   | エアコン室内機設置箇所 |
| a   | エアコン室外機設置箇所 |
| Ⓔ   | 窓用エアコン設置箇所  |
| 発電機 | 発電機設置箇所     |

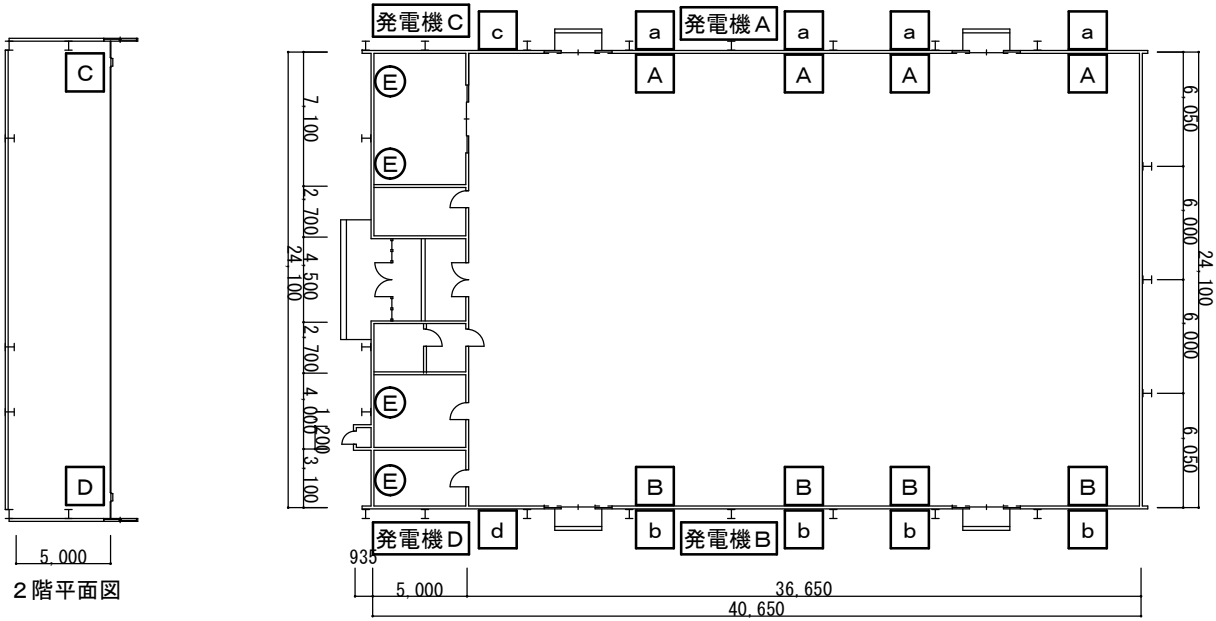

# 2 3 0 3 東体育館 1 階平面図


|                |                              |                |         |
|----------------|------------------------------|----------------|---------|
| 役務件名           | 東千歳 (R8) 空調機及び発電機借上          | 図 面 号          | 5 / 11  |
| 種 別            | #2511・#2516・#2523・#2303建物平面図 | 縮 尺            | 1 : 400 |
| 陸上自衛隊東千歳駐屯地業務隊 |                              | 令和 8 年 7 月 3 日 |         |

借上品数量表

| 記 号    | 規 格   | 数 量 |
|--------|-------|-----|
| 発電機A～E | 37kVA | 5   |
| 床置エアコン | 5馬力   | 15  |

借上品凡例

|     |             |
|-----|-------------|
| A～E | エアコン室内機設置箇所 |
| a～e | エアコン室外機設置箇所 |
| 発電機 | 発電機設置箇所     |

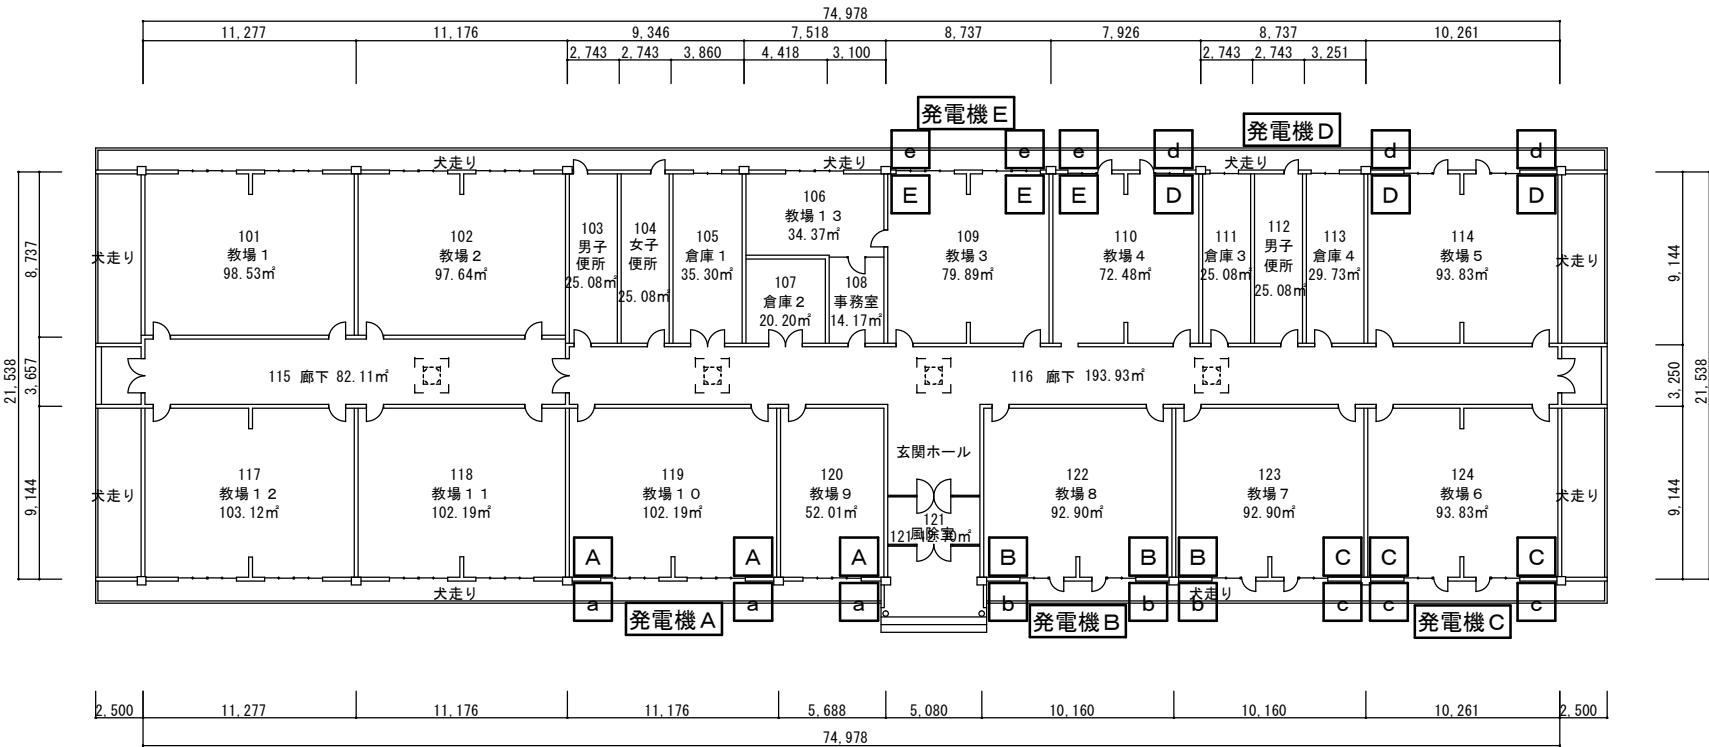


#3101教室1階平面図

借上品数量表

| 記 号    | 規 格   | 数 量 |
|--------|-------|-----|
| 発電機C   | 10kVA | 1   |
| 発電機A～B | 20kVA | 2   |
| 床置エアコン | 5馬力   | 5   |

借上品凡例

|     |             |
|-----|-------------|
| A～E | エアコン室内機設置箇所 |
| a～e | エアコン室外機設置箇所 |
| 発電機 | 発電機設置箇所     |

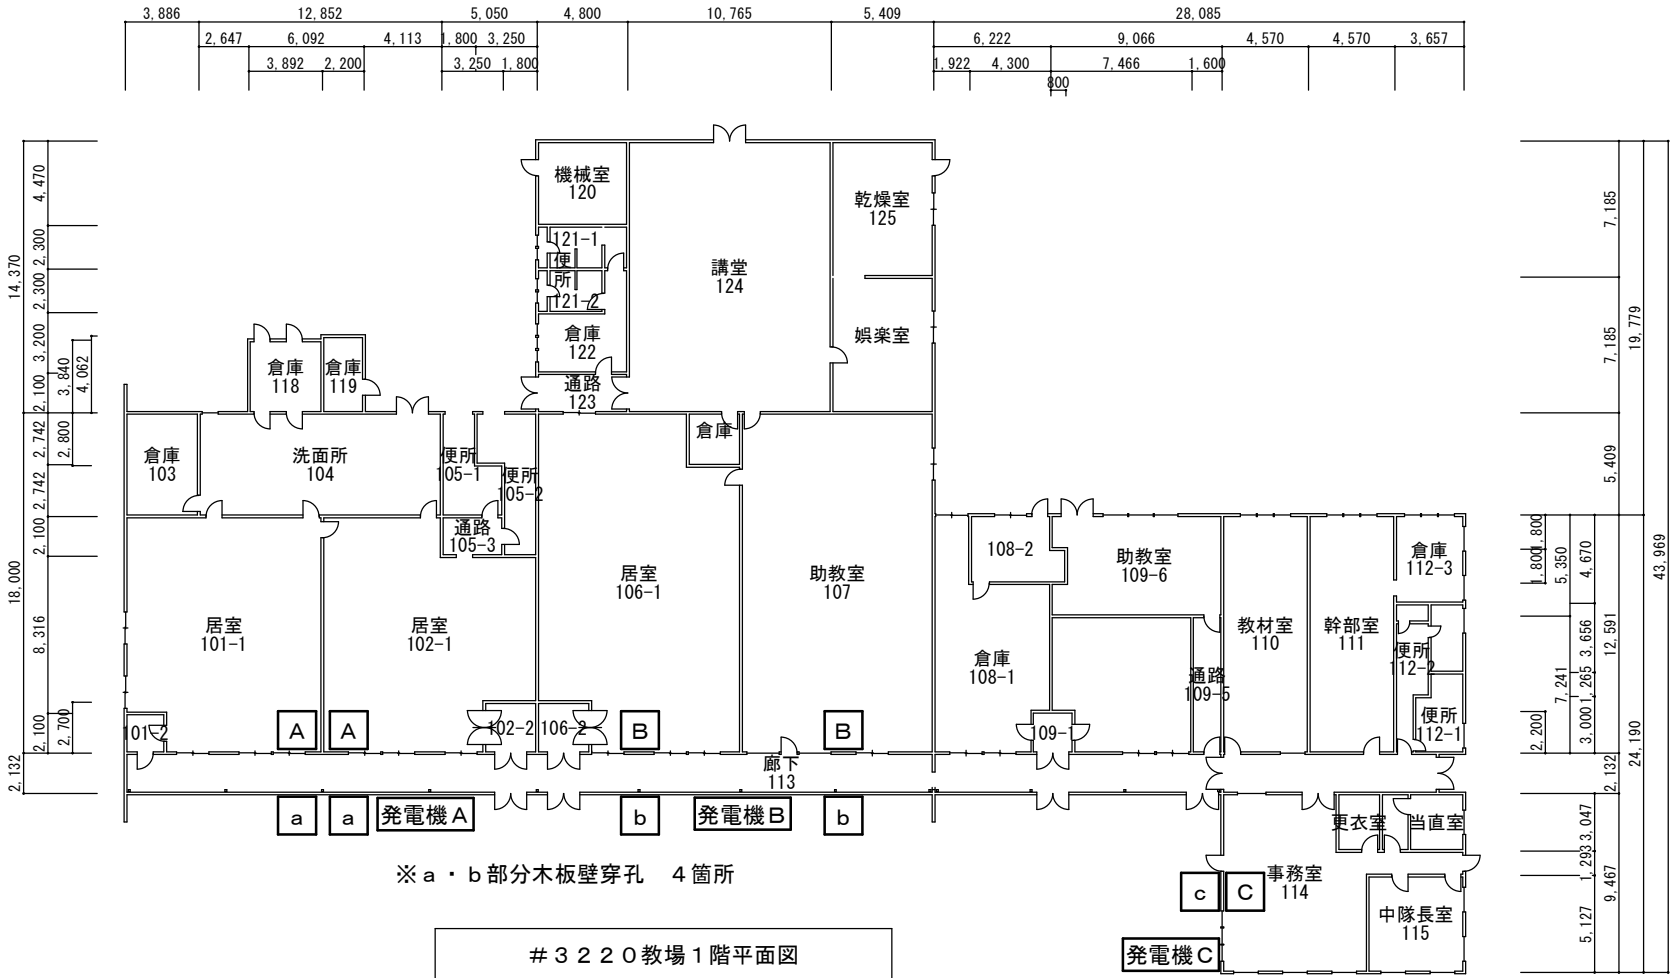

#3220教室1階平面図


|                |                   |          |         |
|----------------|-------------------|----------|---------|
| 役務件名           | 東千歳(R8)空調機及び発電機借上 | 図 面 号    | 6 / 11  |
| 種 別            | #3101・#3220建物平面図  | 縮 尺      | 1 : 400 |
| 陸上自衛隊東千歳駐屯地業務隊 |                   | 令和8年7月3日 |         |

借上品数量表

| 記 号    | 規 格   | 数 量 |
|--------|-------|-----|
| 発電機B・D | 20kVA | 2   |
| 発電機A・C | 37kVA | 2   |
| 床置エアコン | 5馬力   | 10  |

借上品凡例


|     |             |
|-----|-------------|
| A～E | エアコン室内機設置箇所 |
| a～e | エアコン室外機設置箇所 |
| 発電機 | 発電機設置箇所     |

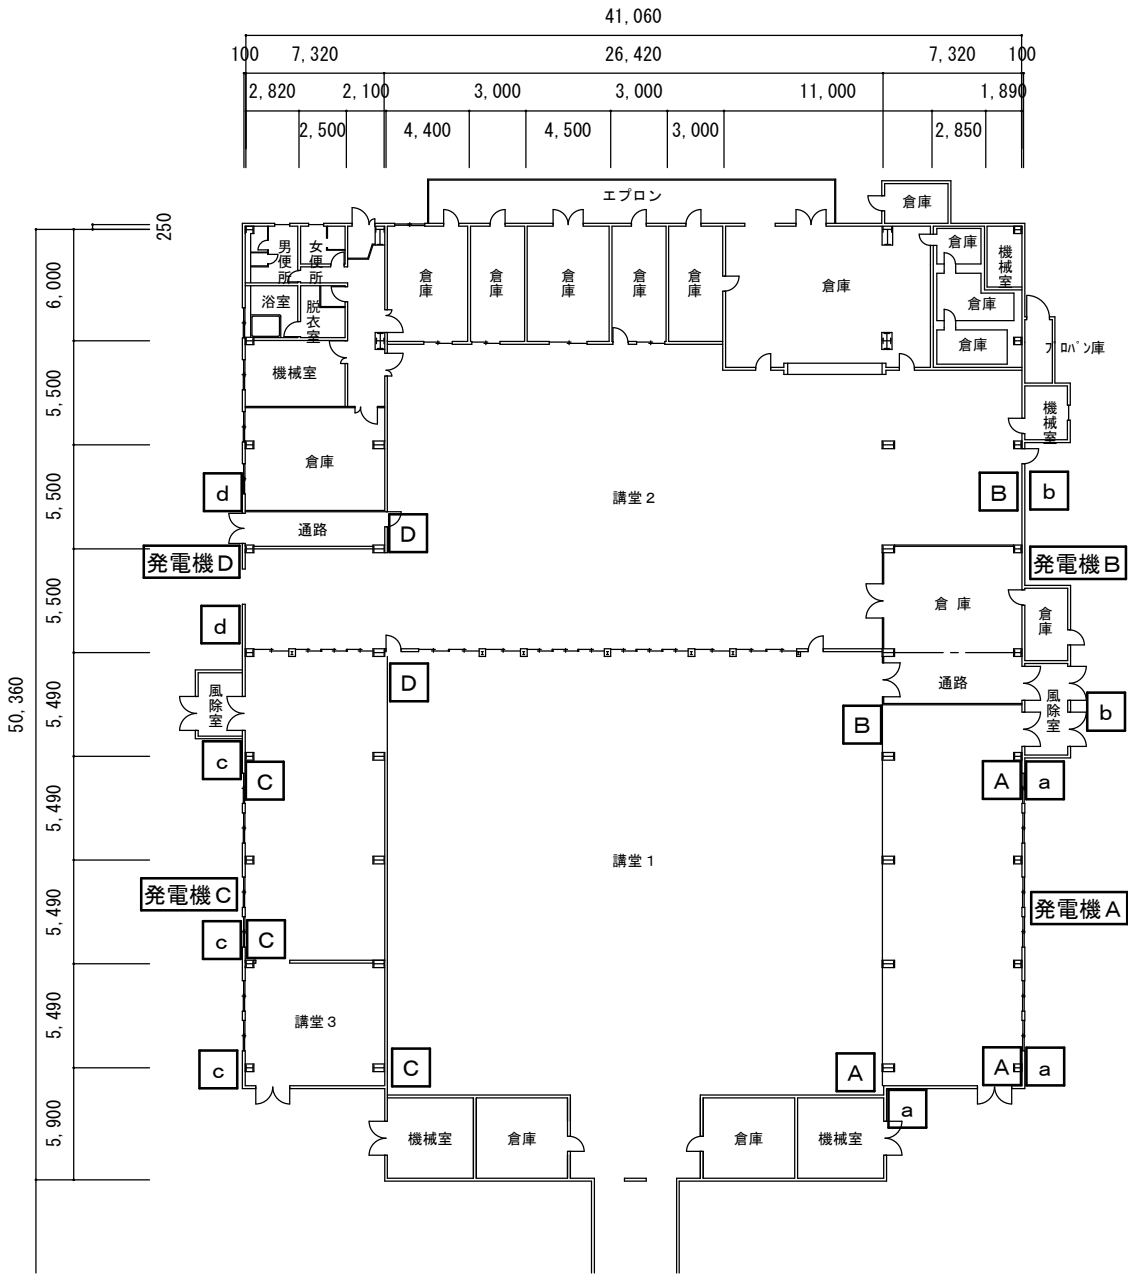


※ 適宜の壁を穿孔するものとする。

#3216 庁舎 1 階平面図

|                |                   |          |         |
|----------------|-------------------|----------|---------|
| 役務件名           | 東千歳(R8)空調機及び発電機借上 | 図 面 号    | 7 / 11  |
| 種 別            | #3216建物平面図        | 縮 尺      | 1 : 400 |
| 陸上自衛隊東千歳駐屯地業務隊 |                   | 令和8年7月3日 |         |

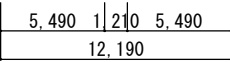

|        |       |       |
|--------|-------|-------|
| 5,490  | 1,210 | 5,490 |
| 12,190 |       |       |

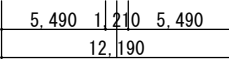

|        |       |       |
|--------|-------|-------|
| 5,490  | 1,210 | 5,490 |
| 12,190 |       |       |

借上品凡例

|     |            |
|-----|------------|
| A・B | 窓用エアコン設置箇所 |
| 発電機 | 発電機設置箇所    |


|                |                   |          |         |         |
|----------------|-------------------|----------|---------|---------|
| 役務件名           | 東千歳(R8)空調機及び発電機借上 | 図<br>番   | 面<br>号  | 8 / 1 1 |
| 種 別            | #3222建物平面図        | 縮 尺      | 1 : 400 |         |
| 陸上自衛隊東千歳駐屯地業務隊 |                   | 令和8年7月3日 |         |         |

借上品数量表


| 記 号     | 規 格   | 数 量 |
|---------|-------|-----|
| 発電機 A・B | 50kVA | 2   |
| 床置エアコン  | 5馬力   | 8   |

借上品凡例

|     |             |
|-----|-------------|
| A～B | エアコン室内機設置箇所 |
| a～b | エアコン室外機設置箇所 |
| 発電機 | 発電機設置箇所     |

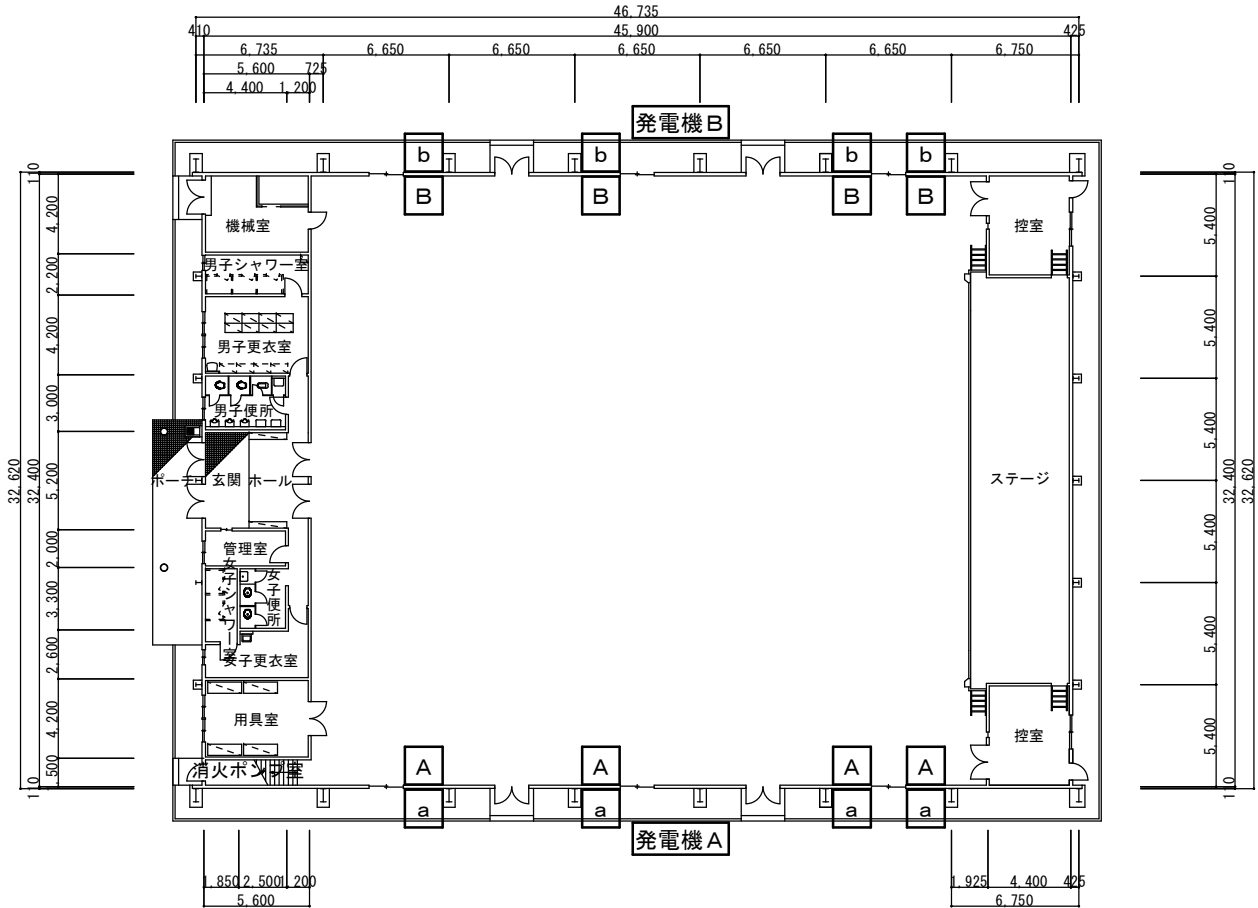

# 3 3 1 5 北体育館 1 階平面図

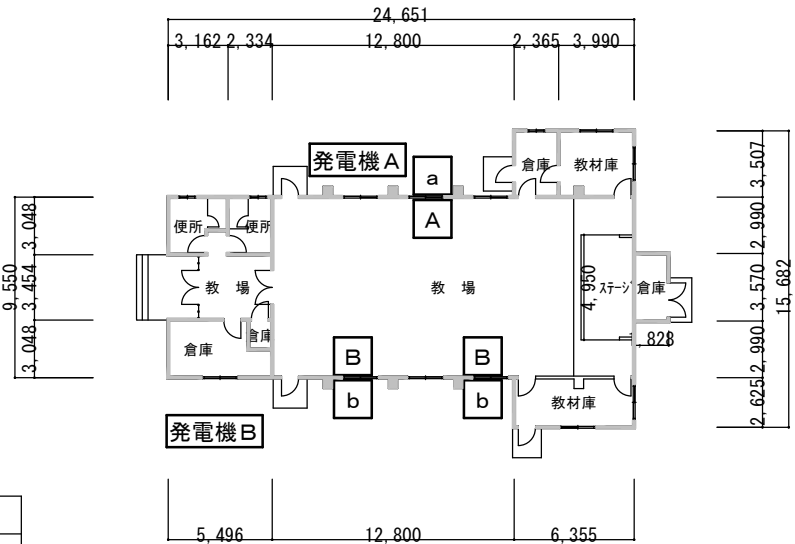


# 3 2 2 1 教場 1 階平面図

借上品数量表

| 記 号    | 規 格   | 数 量 |
|--------|-------|-----|
| 発電機 A  | 10kVA | 1   |
| 発電機 B  | 20kVA | 1   |
| 床置エアコン | 5馬力   | 3   |

借上品凡例

|     |             |
|-----|-------------|
| A～B | エアコン室内機設置箇所 |
| a～b | エアコン室外機設置箇所 |
| 発電機 | 発電機設置箇所     |

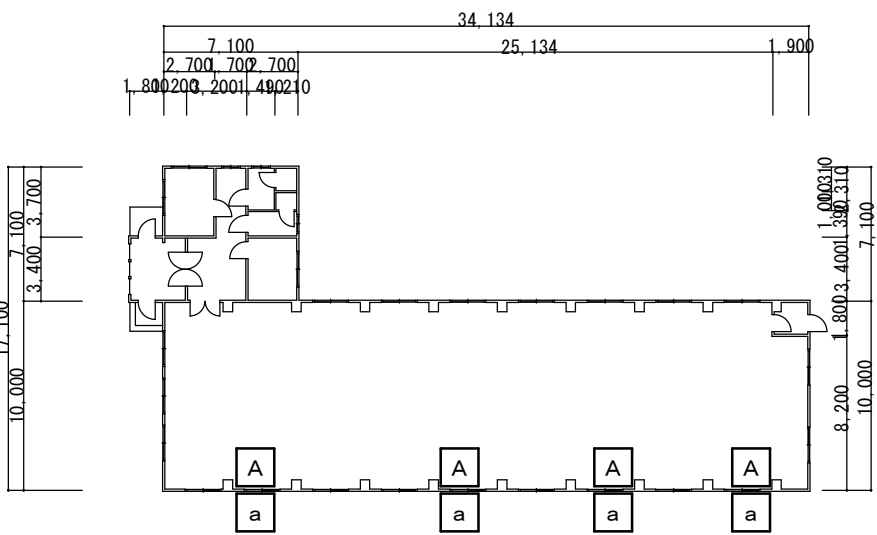

# 3 4 0 8 講堂 1 階平面図


借上品数量表

| 記 号    | 規 格   | 数 量 |
|--------|-------|-----|
| 発電機 A  | 50kVA | 1   |
| 床置エアコン | 5馬力   | 4   |

借上品凡例

|     |             |
|-----|-------------|
| A   | エアコン室内機設置箇所 |
| a   | エアコン室外機設置箇所 |
| 発電機 | 発電機設置箇所     |

|                |                        |          |         |
|----------------|------------------------|----------|---------|
| 役務件名           | 東千歳(R8)空調機及び発電機借上      | 図 面 号    | 9 / 11  |
| 種 別            | #3315・#3221・#3408建物平面図 | 縮 尺      | 1 : 400 |
| 陸上自衛隊東千歳駐屯地業務隊 |                        | 令和8年7月3日 |         |

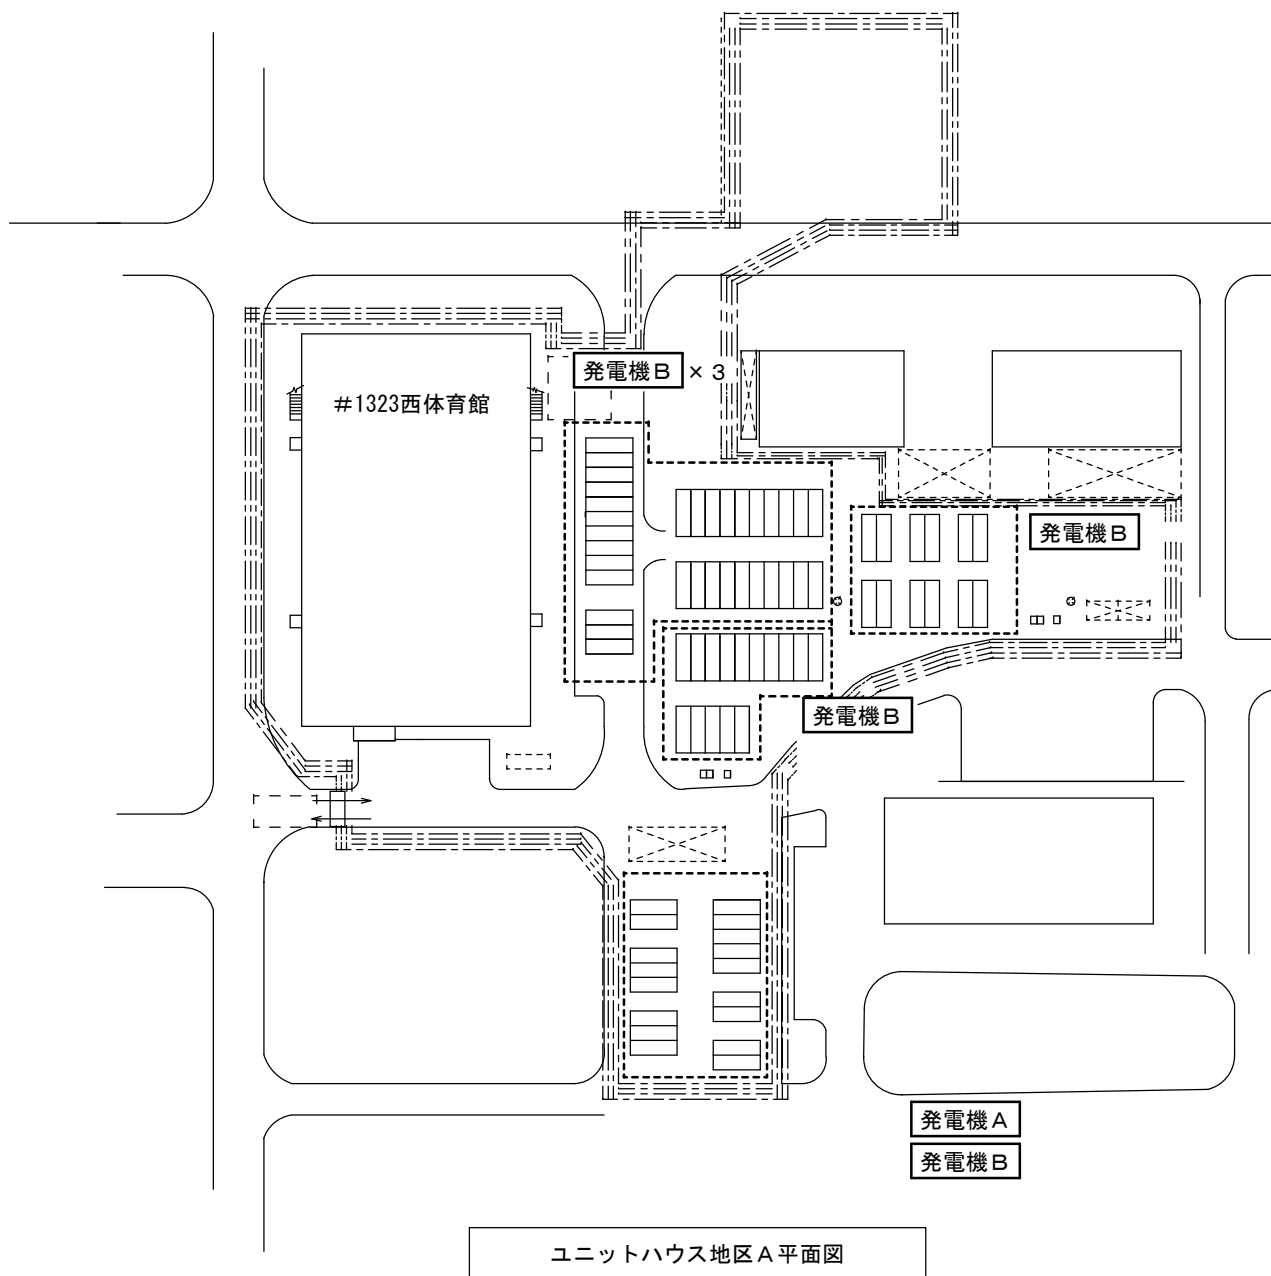

ユニットハウス地区A平面図

借上品数量表

| 記 号   | 規 格   | 数 量 |
|-------|-------|-----|
| 発電機 A | 37kVA | 1   |
| 発電機 B | 50kVA | 6   |

借上品凡例

|     |         |
|-----|---------|
| 発電機 | 発電機設置箇所 |
|-----|---------|

別途設置物件凡例

|         |
|---------|
| ユニットハウス |
|---------|

※ 各ユニットハウス用空調機の室外機から配線されたケーブルを本借上において設置する発電機に接続する。端子加工等は受注者の負担で実施する。

借上品数量表


| 記 号   | 規 格   | 数 量 |
|-------|-------|-----|
| 発電機 A | 20kVA | 1   |

借上品凡例

|     |         |
|-----|---------|
| 発電機 | 発電機設置箇所 |
|-----|---------|

別途設置物件凡例

|         |
|---------|
| ユニットハウス |
|---------|

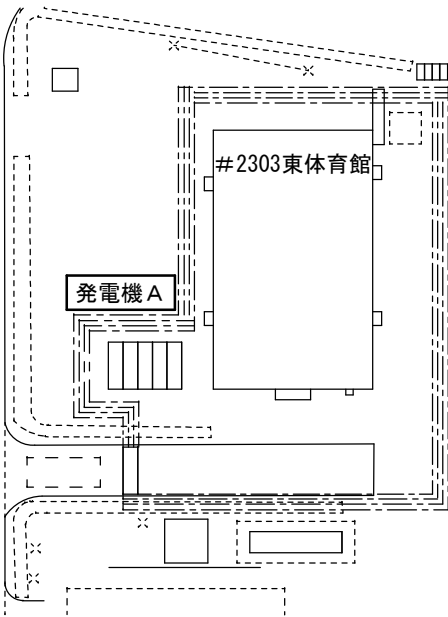

ユニットハウス地区B平面図


※ 各ユニットハウス用空調機の室外機から配線されたケーブルを本借上において設置する仮設分電盤に接続する。

借上品数量表

| 記 号    | 規 格   | 数 量 |
|--------|-------|-----|
| 発電機 A  | 10kVA | 1   |
| 床置エアコン | 5馬力   | 1   |


借上品凡例

|     |             |
|-----|-------------|
| A   | エアコン室内機設置箇所 |
| a   | エアコン室外機設置箇所 |
| 発電機 | 発電機設置箇所     |

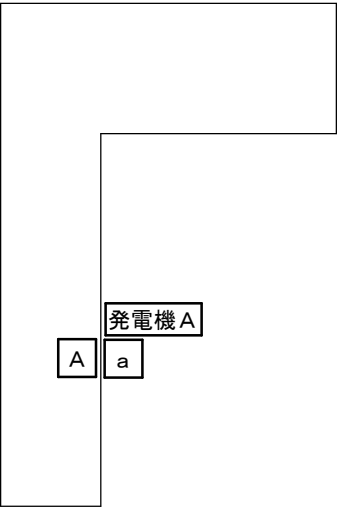

プレハブ外来宿舎平面図

|                |                    |          |         |
|----------------|--------------------|----------|---------|
| 役務件名           | 東千歳(R8)空調機及び発電機借上  | 図 面 番 号  | 10 / 11 |
| 種 別            | ユニットハウス地区プレハブ外来平面図 | 縮 尺      | 1 : 400 |
| 陸上自衛隊東千歳駐屯地業務隊 |                    | 令和8年7月3日 |         |

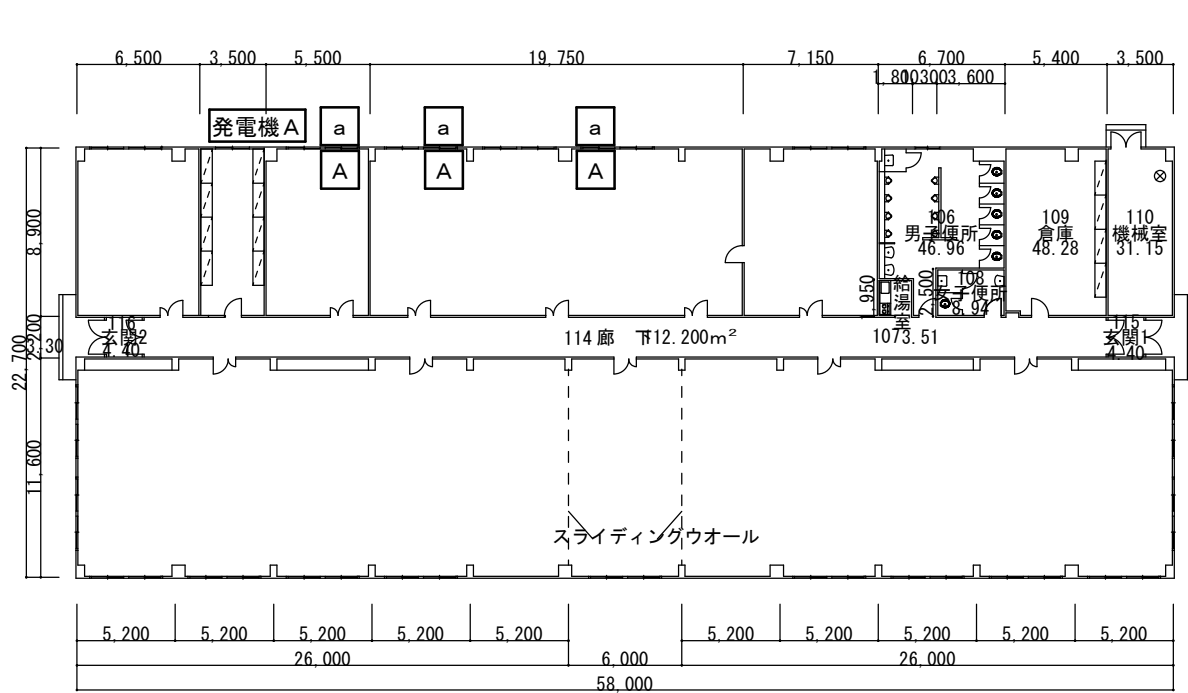


借上品数量表

| 記 号    | 規 格       | 数 量 |
|--------|-----------|-----|
| 発電機 A  | 3 7 k V A | 1   |
| 床置エアコン | 5 馬力      | 3   |

# 2 3 1 0 訓練施設 1 階平面図

借上品凡例

|     |             |
|-----|-------------|
| A   | エアコン室内機設置箇所 |
| a   | エアコン室外機設置箇所 |
| 発電機 | 発電機設置箇所     |

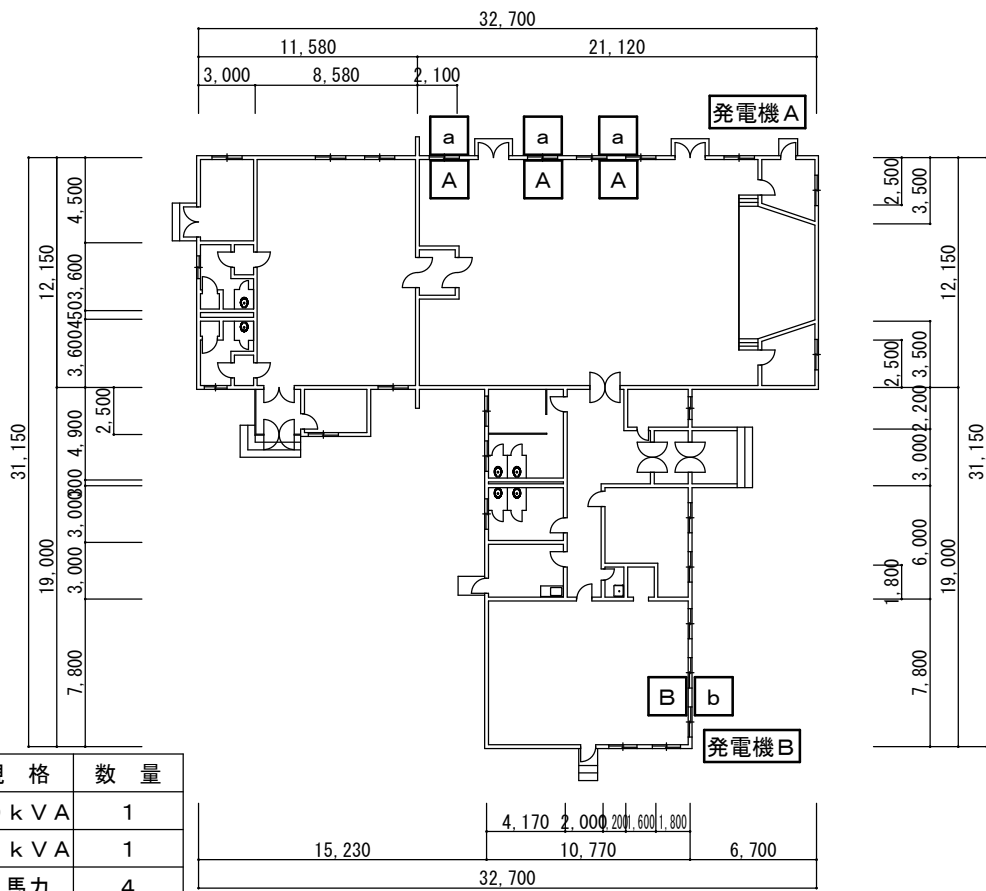

借上品数量表

| 記 号    | 規 格       | 数 量 |
|--------|-----------|-----|
| 発電機 B  | 1 0 k V A | 1   |
| 発電機 A  | 3 7 k V A | 1   |
| 床置エアコン | 5 馬力      | 4   |


# 3 2 1 1 建物 1 階平面図

借上品凡例

|       |             |
|-------|-------------|
| A ~ B | エアコン室内機設置箇所 |
| a ~ b | エアコン室外機設置箇所 |
| 発電機   | 発電機設置箇所     |

借上品数量表

| 記 号    | 規 格       | 数 量 |
|--------|-----------|-----|
| 発電機 A  | 2 0 k V A | 1   |
| 床置エアコン | 5 馬力      | 2   |
| 窓用エアコン | 0. 7 馬力   | 6   |

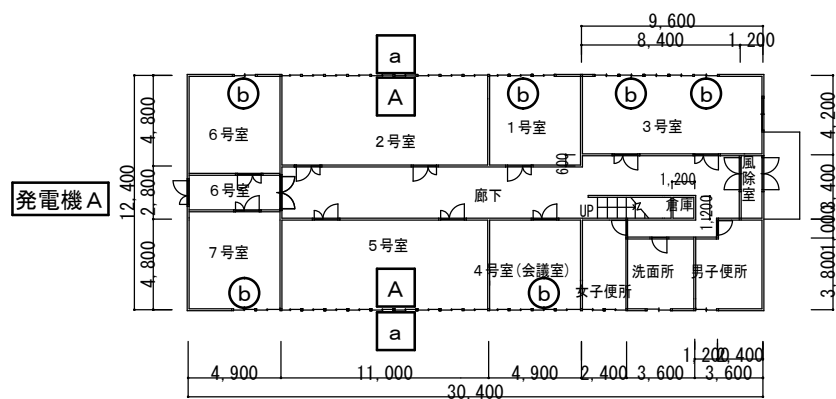

# 2 5 0 6 外来宿舎 1 階平面図

借上品凡例


|        |             |
|--------|-------------|
| A      | エアコン室内機設置箇所 |
| a      | エアコン室外機設置箇所 |
| 窓用エアコン | 窓用エアコン設置箇所  |
| 発電機    | 発電機設置箇所     |

借上品数量表

| 記 号      | 規 格       | 数 量 |
|----------|-----------|-----|
| 発電機 A    | 3 7 k V A | 1   |
| スポットクーラー | 0. 7 馬力   | 1 0 |

借上品凡例

|     |              |
|-----|--------------|
| ㊤   | スポットクーラー設置箇所 |
| 発電機 | 発電機設置箇所      |

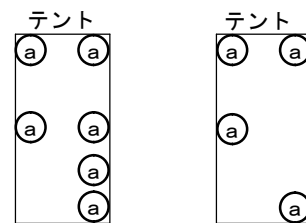

発電機 A

※ スポットクーラーは排気ダクト付とし、発電機・仮設分電盤からの配線接続を含むものとする。

テント地区平面図

|                |                            |                |           |
|----------------|----------------------------|----------------|-----------|
| 役務件名           | 東千歳 (R8) 空調機及び発電機借上        | 図 面 号          | 1 1 / 1 1 |
| 種 別            | #2310・#3211・#2523、テント地区平面図 | 縮 尺            | 1 : 400   |
| 陸上自衛隊東千歳駐屯地業務隊 |                            | 令和 8 年 7 月 3 日 |           |