

公 告

分任契約担当官
陸上自衛隊上富良野駐屯地
第 3 4 4 会計隊長 井沢 昌紀

以下のとおり一般競争入札を実施するので、「入札及び契約心得」及び「契約条項」を承知のうえ参加されたい。

1 入札事項

契約実施計画番号		調 達 要 求 番 号		物 品 番 号		仕 様 書 番 号				
6LXA10100420		6MHS1A00014 0001				28				
品名 または 件名										
空調機据付役務										
部品番号 または 規格										
仕様書のとおり										
使 用 器 材 名										
数 量	単位	銘 柄		使 用 期 限 等		グ ル ー プ		指定	検査	包装
1.00	ST									
納地または工事場所				引 渡 場 所						
上富良野駐屯地										
搬 入 場 所				納 期 ま た は 工 期						
調整先 業務隊 石川技官（内2646）				令和8年12月18日（金）						

2 競争参加資格

次のいずれかであること
全省庁統一資格の「役務の提供等」に係る等級がA、B、C等級であること
ただし、細部は注意事項による。

3 契約条項を示す場所

陸上自衛隊上富良野駐屯地 第 3 4 4 会計隊 契約班

4 説明会及び入札執行の日時場所

説明会日時場所：実施しない
入札日時場所：令和8年8月21日（金）10時00分 第 3 4 4 会計隊 入札室

5 保証金

入札保証金：免除 契約保証金：免除

6 落札決定方式及び契約方式

落札決定方式：総品目総額 契約方式：一般競争

7 注意事項

(1) 競争に参加する者に必要な資格に関する事項

- ア 予算決算及び会計令第 7 0 条及び第 7 1 条の規定に該当しない者であること。
- イ 令和 7, 8, 9 全省庁統一資格申請において「役務の提供」の「C 以上」等級の格付けを有する者で北海道地域に競争参加資格を有する者であること。
- ウ 建設業法（昭和 2 4 年法律第 1 0 号）第 3 条に規定する「管工事業」に係る建設業の許可を有し、同法第 2 7 条の 2 3 に基づく有効な経営事項審査を受けていること。
- エ 「入札及び契約心得」を確認して所要の処置を講じている者
- オ 契約担当官等から指名停止の措置を受けている期間中の者でないこと。
- カ 下記の「装備品等及び役務の調達に係わる指名停止等」に該当しない者であること。

(2) 保証金等に関する事項

- ア 入札保証金は免除とするが、落札者が「入札及び契約心得」に従って契約の締結手続きをしない場合には、落札者が契約締結に応じないものとみなし、落札金額の 1 0 0 分の 5 に相当する金額を違約金として徴収する。
- イ 契約保証金は免除とするが、契約者が契約を履行しない場合は、契約金額の 1 0 0 分の 1 0 以上の金額を違約金として徴収する。

(3) 入札の無効

- ア 第 1 項で示した競争参加に必要な資格がない者の入札
- イ 入札に関する条項に違反した入札

ウ 入札金額、入札者の氏名及び押印された印影が判別し難い入札

エ 電報・電話・FAXによる入札

オ 入札開始時刻に遅れた者による入札

カ 入札書下部余白に「当社（私・個人の場合）、当団体（団体の場合）は、上記の公告に対して「入札及び契約心得」及び「標準契約書等」の契約条項を承諾のうえ入札いたします。また、「入札及び契約心得」に定める暴力団排除に関する事項について誓約します。」と記載すること。

(4) 契約書の作成

落札者は落札決定後遅滞なく陸上自衛隊「駐屯地標準契約書」の様式により契約書を作成する。ただし、契約金額が100万円を超えない場合は省略する。

(5) 適用する契約条項

駐屯地標準契約書「役務請負契約条項」、談合等の不正行為に関する特約条項及び暴力団排除に関する特約条項

(6) 落札決定方式

当隊所定の予定価格の制限の範囲内の最低入札者を落札者とする。なお、落札者となるべき最低入札者が2人以上ある場合は、くじ引きにより落札者を決定する。

(7) その他

ア 契約の成立時期については、契約書に双方が記名押印したときとする。

イ 落札決定に当たっては、入札書に記載された金額に当該金額の10パーセントに相当する額を加算した金額（当該金額に1円未満の端数があるときは、その端数金額を切り捨てるものとする。）をもって落札価格とするので、入札者は、消費税に係る課税事業者であるか免税事業者であるかを問わず、見積もった契約金額の110分の100に相当する金額を入札書に記載すること。

ウ 入札に参加する者は、資格審査結果通知書（写）及び建設業許可を証明する書類（写）を提出すること。

エ 代理人をもって入札に参加する場合は、委任状を提出すること。

オ 入札に参加する場合は、示された場所において「入札及び契約心得」を確認し、入札書へ所要の事項を記載する。

カ 郵便による入札を認める。この際封筒に「入札件名」を明記し、資格審査結果通知（写）及び建設業許可を証明する書類（写）を同封し、令和8年8月20日（木）17時00分まで陸上自衛隊上富良野駐屯地第344会計隊契約班へ必着とし、その際は電話にて担当者に到達確認を行うこと。

キ 郵便による入札がある場合の再度入札は、次のとおり

令和8年8月28日（金）10時00分 入札室（2F）

ク 入札書下部余白に「当社（私・個人の場合）、当団体（団体の場合）は、上記の公告に対して「入札及び契約心得」及び「標準契約書等」の契約条項を承諾のうえ入札致します。また、「入札及び契約心得」に定める暴力団排除に関する事項について誓約します。」と記載すること。

ケ 入札及び規格等に関する事項の問い合わせ先

陸上自衛隊上富良野駐屯地 第344会計隊 契約班（担当：高橋）

電話：0167-45-3101（内線：2340） FAX：0167-45-3104

メール：344fin-na@inet.gsdf.mod.go.jp

(8) 公告掲示場所及び期間

ア 掲示場所：上富良野駐屯地会計隊

北部方面会計隊ホームページ<http://www.mod.go.jp/gsdf.nae/fin/>

イ 掲示期間：令和8年7月28日（火）～令和8年8月21日（金）

装備品等及び役務の調達に係る指名停止等

1 大臣官房衛生監、防衛政策局長、防衛装備庁長官又は陸上幕僚長から「装備品等及び役務の調達に係る指名停止等の要領」に基づく指名停止の措置を受けている期間中の者でないこと。

2 前号により現に指名停止を受けている者と資本関係又は人的関係のある者であって、当該者と同種の物品の売買又は製造若しくは役務請負について防衛省と契約を行おうとする者でないこと。

3 原則、現に指名停止を受けている者の下請負については認めない。ただし、真にやむを得ない事由を該当する省指名停止権者が認めた場合には、この限りでない。

4 第2号の「資本関係又は人的関係にある」場合とは、次に定める基準のいずれかに該当する場合をいう。

(1) 資本関係がある場合

次のア又はイに該当する二者の場合。ただし、アについては子会社（会社法（平成17年法律第86号）第2条第3号及び会社法施行規則（平成18年法務省令第12号）第3条の規定による子会社をいう。以下同じ。）又は、イについて子会社の一方が会社更生法、（昭和27年法律第172号）第2条第7項に規定する更正会社（以下「更正会社」とい

う。)又は民事再生法(平成11年法律第225号)第2条第4号に規定する再生手続(以下「再生手続」という。)が存続中の会社である場合を除く。

ア 親会社(会社法第2条4号及び会社法施行規則第3条の規定による親会社をいう。以下同じ。)と子会社の関係にある場合

イ 親会社を同じくする子会社同士の関係にある場合

(2) 人的関係がある場合

次のア又はイに該当する二者の場合。ただし、アについては、更生会社又は再生手続存続中の会社である場合は除く。

ア 一方の会社の役員(常勤又は非常勤の取締役、会計参与、監査役、執行役、理事、監事その他これらに準ずる者をいい、社外役員を除く。以下の号において同じ。)が、他方の会社の役員を現に兼ねている場合

イ 一方の会社の役員が、他方の会社の会社更生法第67条第1項又は民事再生法第64条第2項の規定により選任された管財人を現に兼ねている場合

(3) (1)及び(2)に掲げる場合のほか、資本構成又は人的構成において関連性のある一方の会社による落札が他方の会社に係る指名停止等の設置の効果を事実上減殺するなど(1)又は(2)に掲げる場合と同視し得る資本関係又は人的関係があると認められる場合

特 記 仕 様 書

仕様書番号
第 28 号

1. 工事名 : 空調機据付役務
2. 工事場所 : 北海道空知郡上富良野町 陸上自衛隊上富良野駐屯地 上富良野演習場
3. 工事概要 : 空調機の据付 4 7 台
4. 特記仕様 : 下記による

一般事項


- | | | |
|------|-----------------|--|
| (1) | 総 則 | 仕様書及び図面は、陸上自衛隊上富良野駐屯地において実施する「空調機据付役務」について必要な事項を規定する。 |
| (2) | 関係法令等 | 本役務は、本仕様書、図面及び国土交通省制定公共建築工事標準仕様書（最新版）に基づき、入念に実施する。 |
| (3) | 疑 義 | 本仕様書及び図面との内容に相違がある場合、明示のない場合又は疑いを生じた場合には、すべて監督官と協議のうえ実施する。 |
| (4) | 軽微な変更 | 実施に際し現場の納まり、取り合わせ等のために位置又は方法を変更した場合や、それにより数量が増減する等軽微な変更は、監督官と協議のうえ実施する。この際、請求金額及び納期については変更しない。 |
| (5) | 材 料 | 使用する材料は仮設資材を除きすべて新品とし、製造所及び商品名の特記のある場合はそのもの、又は同等品以上とする。ただし、同等品を使用する場合は、監督官の承認を受ける。 |
| (6) | 材 料 検 査 | すべての材料は、現場に搬入後、監督官の検査を受検し合格したものを使用する。 |
| (7) | 現 場 管 理 | ア 現場は、常に諸材料の整理整頓、その他清掃を行い、火災等の事故防止に努める。
イ 出入り口及び危険性のある場所には、危険表示などの処置を行う。
ウ 工事現場及び許可された場所以外への無断立ち入り等は厳禁とする。
エ その他部隊側の諸規則、指示に従い延滞なく作業を行う。 |
| (8) | 安 全 管 理 | 労働安全衛生法の定めるところにより、十分な安全管理対策を行い災害の未然防止を図る。 |
| (9) | 提 出 書 類 | 本役務を実施するにあたり必要な書類は、監督官の指示に従い遅延なく作成し、提出すること。 |
| (10) | 工 事 写 真 | 各工程ごと着手前・実施中・完成と撮影し、また隠べいとなる箇所及び監督官の指示する箇所を撮影し速やかに整理の上提出する。（Ａ４版）（社）公共建築協会「工事写真の撮り方（改訂第２版）」を参考に整理する。 |
| (11) | 実施工程表 | 実施に先立ち、実施工程表を作成し監督官の承認を受ける。 |
| (12) | 後 片 付 け | 日々の作業終了後及び役務完了に際しては、現場の後片付け清掃等を行う。 |
| (13) | 発 生 材 | ア 金属屑は完了後、発生材調書を作成し、監督官の指示する場所へ運搬し整理のうえ集積する。
イ 金属屑以外の発生材（産業廃棄物等）は請負者の負担において法規適正に処分する。
ウ 産業廃棄物の処分が完了次第、速やかにマニフェストの写しを監督官へ提出すること。 |
| (14) | 完 成 検 査 | 本役務完了後、本仕様書及び図面等に基づき、請負者及び監督官が立会いのうえ、検査官が指定した日時に完了検査を行い合格をもって完了とする。 |
| (15) | 工事実績情報
の 登 録 | 請負金額が500万円以上（税込）の事業については登録する。登録先：（財）日本建設情報総合センター |
| (16) | 保 証 期 間 | 本役務完了後、１年間における実施の不備等による損傷等は、請負者の負担で修復する。 |
| (17) | 採 寸 | 仕様書の寸法は参考とし、現地採寸のうえ実施する。 |

特 記 事 項

- | | | |
|-----|-------|--|
| (1) | 機 器 | 本役務で使用する機器は、図面番号 5 から 1 5 の官給品一覧表に示すものを官品支給とする。 |
| (2) | 据 付 | 空調機はメーカーの仕様に基づき据付を行う。高所への据付は、高所作業車等を用いて実施する。 |
| (3) | 配線・配管 | <p>ア 接続に伴う雑材料については、事前に現場を確認し請負業者の負担において用意する。</p> <p>イ 本仕様書に記載された冷媒用被服銅管、連絡ケーブル、化粧カバー及びドレン管の数量は参考値とする。</p> <p>ウ 冷媒用被服銅管、連絡ケーブル及びドレン管は化粧カバーで保護する。</p> <p>オ 配線及び配線用の R C 壁貫通 (t=200 程度) は $\phi 100\text{mm}$ とする。</p> <p>オ 連絡ケーブルの芯数にはアース線を含む。</p> <p>カ 借上発電機から室外機への接続は、別途官側が実施する「発電機借上」による発電機へ官側に接続する。</p> |
| (4) | 保 温 圧 | 冷媒配管の保温圧はガス管 20mm、液管 10mm とする。 |
| (5) | 運転・調整 | 電源接続後、試運転調整を実施し空調機運転に異常がない事を確認する。 |


特 記 事 項

- | | | | |
|---------|--|---|--|
| (6) その他 | <p>ア 本役務にて設置する空調機及び架台については、官側にて保管している場所から設置場所への資材運搬を含む。</p> <p>イ 機械はつり(ダ임ドッガーによる配管用貫通口)については、事前にX線撮影を行い障害物がないことを確認する。</p> <p>ウ アスベストみなし含有とし、飛散防止処置の上、施工すること。</p> <p>エ 据付については努めて早期に実施する。</p> | | |
| | (7) 資格 | <p>ア 請負者は建設業法第3条の建設業「管工事業」の許可を受けていること。</p> <p>イ 請負者は元請けにおいて冷凍空気調和機器施工技能士を配置する。</p> <p>ウ 請負者は契約後速やかに建設業管工事許可証及び、配置した冷凍空気調和機器施工技能士の資格を証明する資料の写しを監督官へ提出する。</p> <p>エ 一括下請負防止による品質担保の観点より、現場代理人は元請企業と直接雇用でかつ恒常的な雇用関係にある者を選定の上、官側の指示があった場合必ず立会すること。</p> <p>オ 請負者は直近の経営規模等評価結果通知書における管工事の総合評定値（P）が650点以上であること。</p> | |
| | | | |
| | | | |

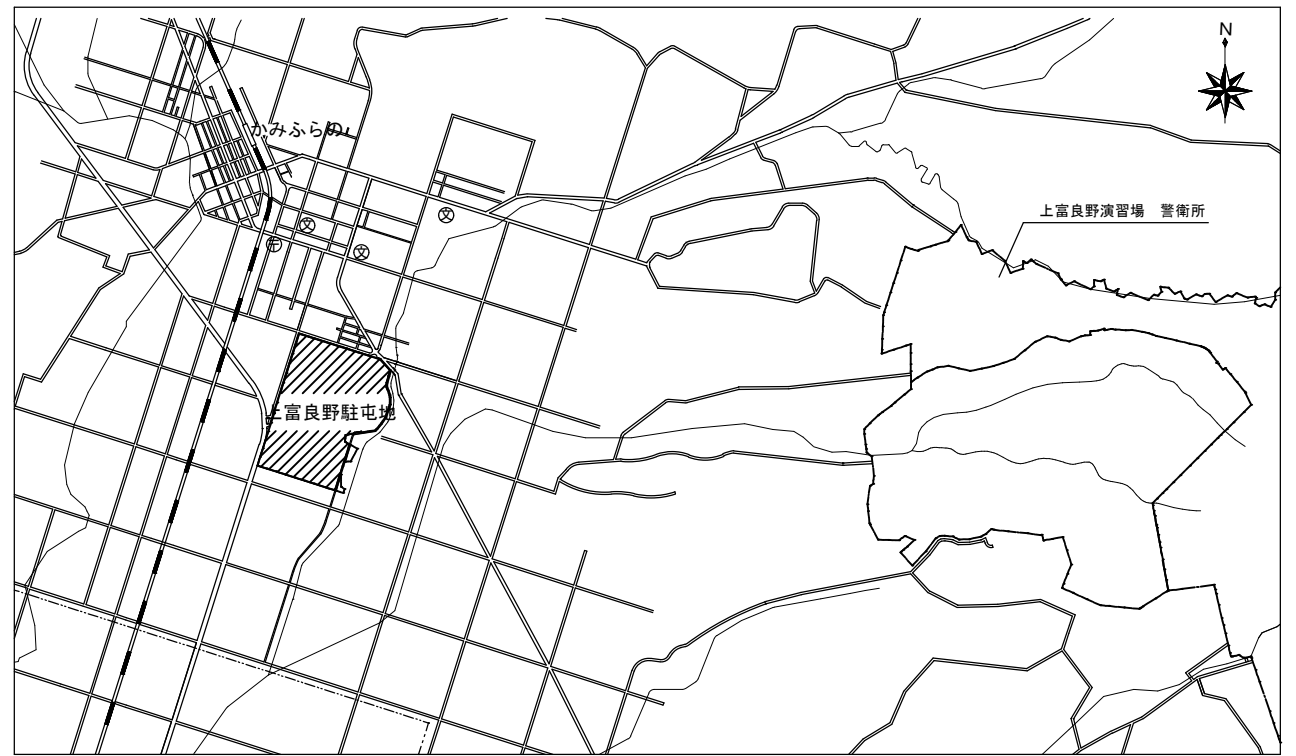


案 内 図 S=NO SCALE


工 事 名	空調機据付役務				図面番号	1 / 1 5
種 別	仕 様 書 ・ 案 内 図				縮 尺	図 示
業務隊長	管理科長	営繕班長	工事企画	営繕係	管財係	設 計
了	了	了	了	了	了	石川
陸上自衛隊上富良野駐屯地業務隊				令和8年5月		

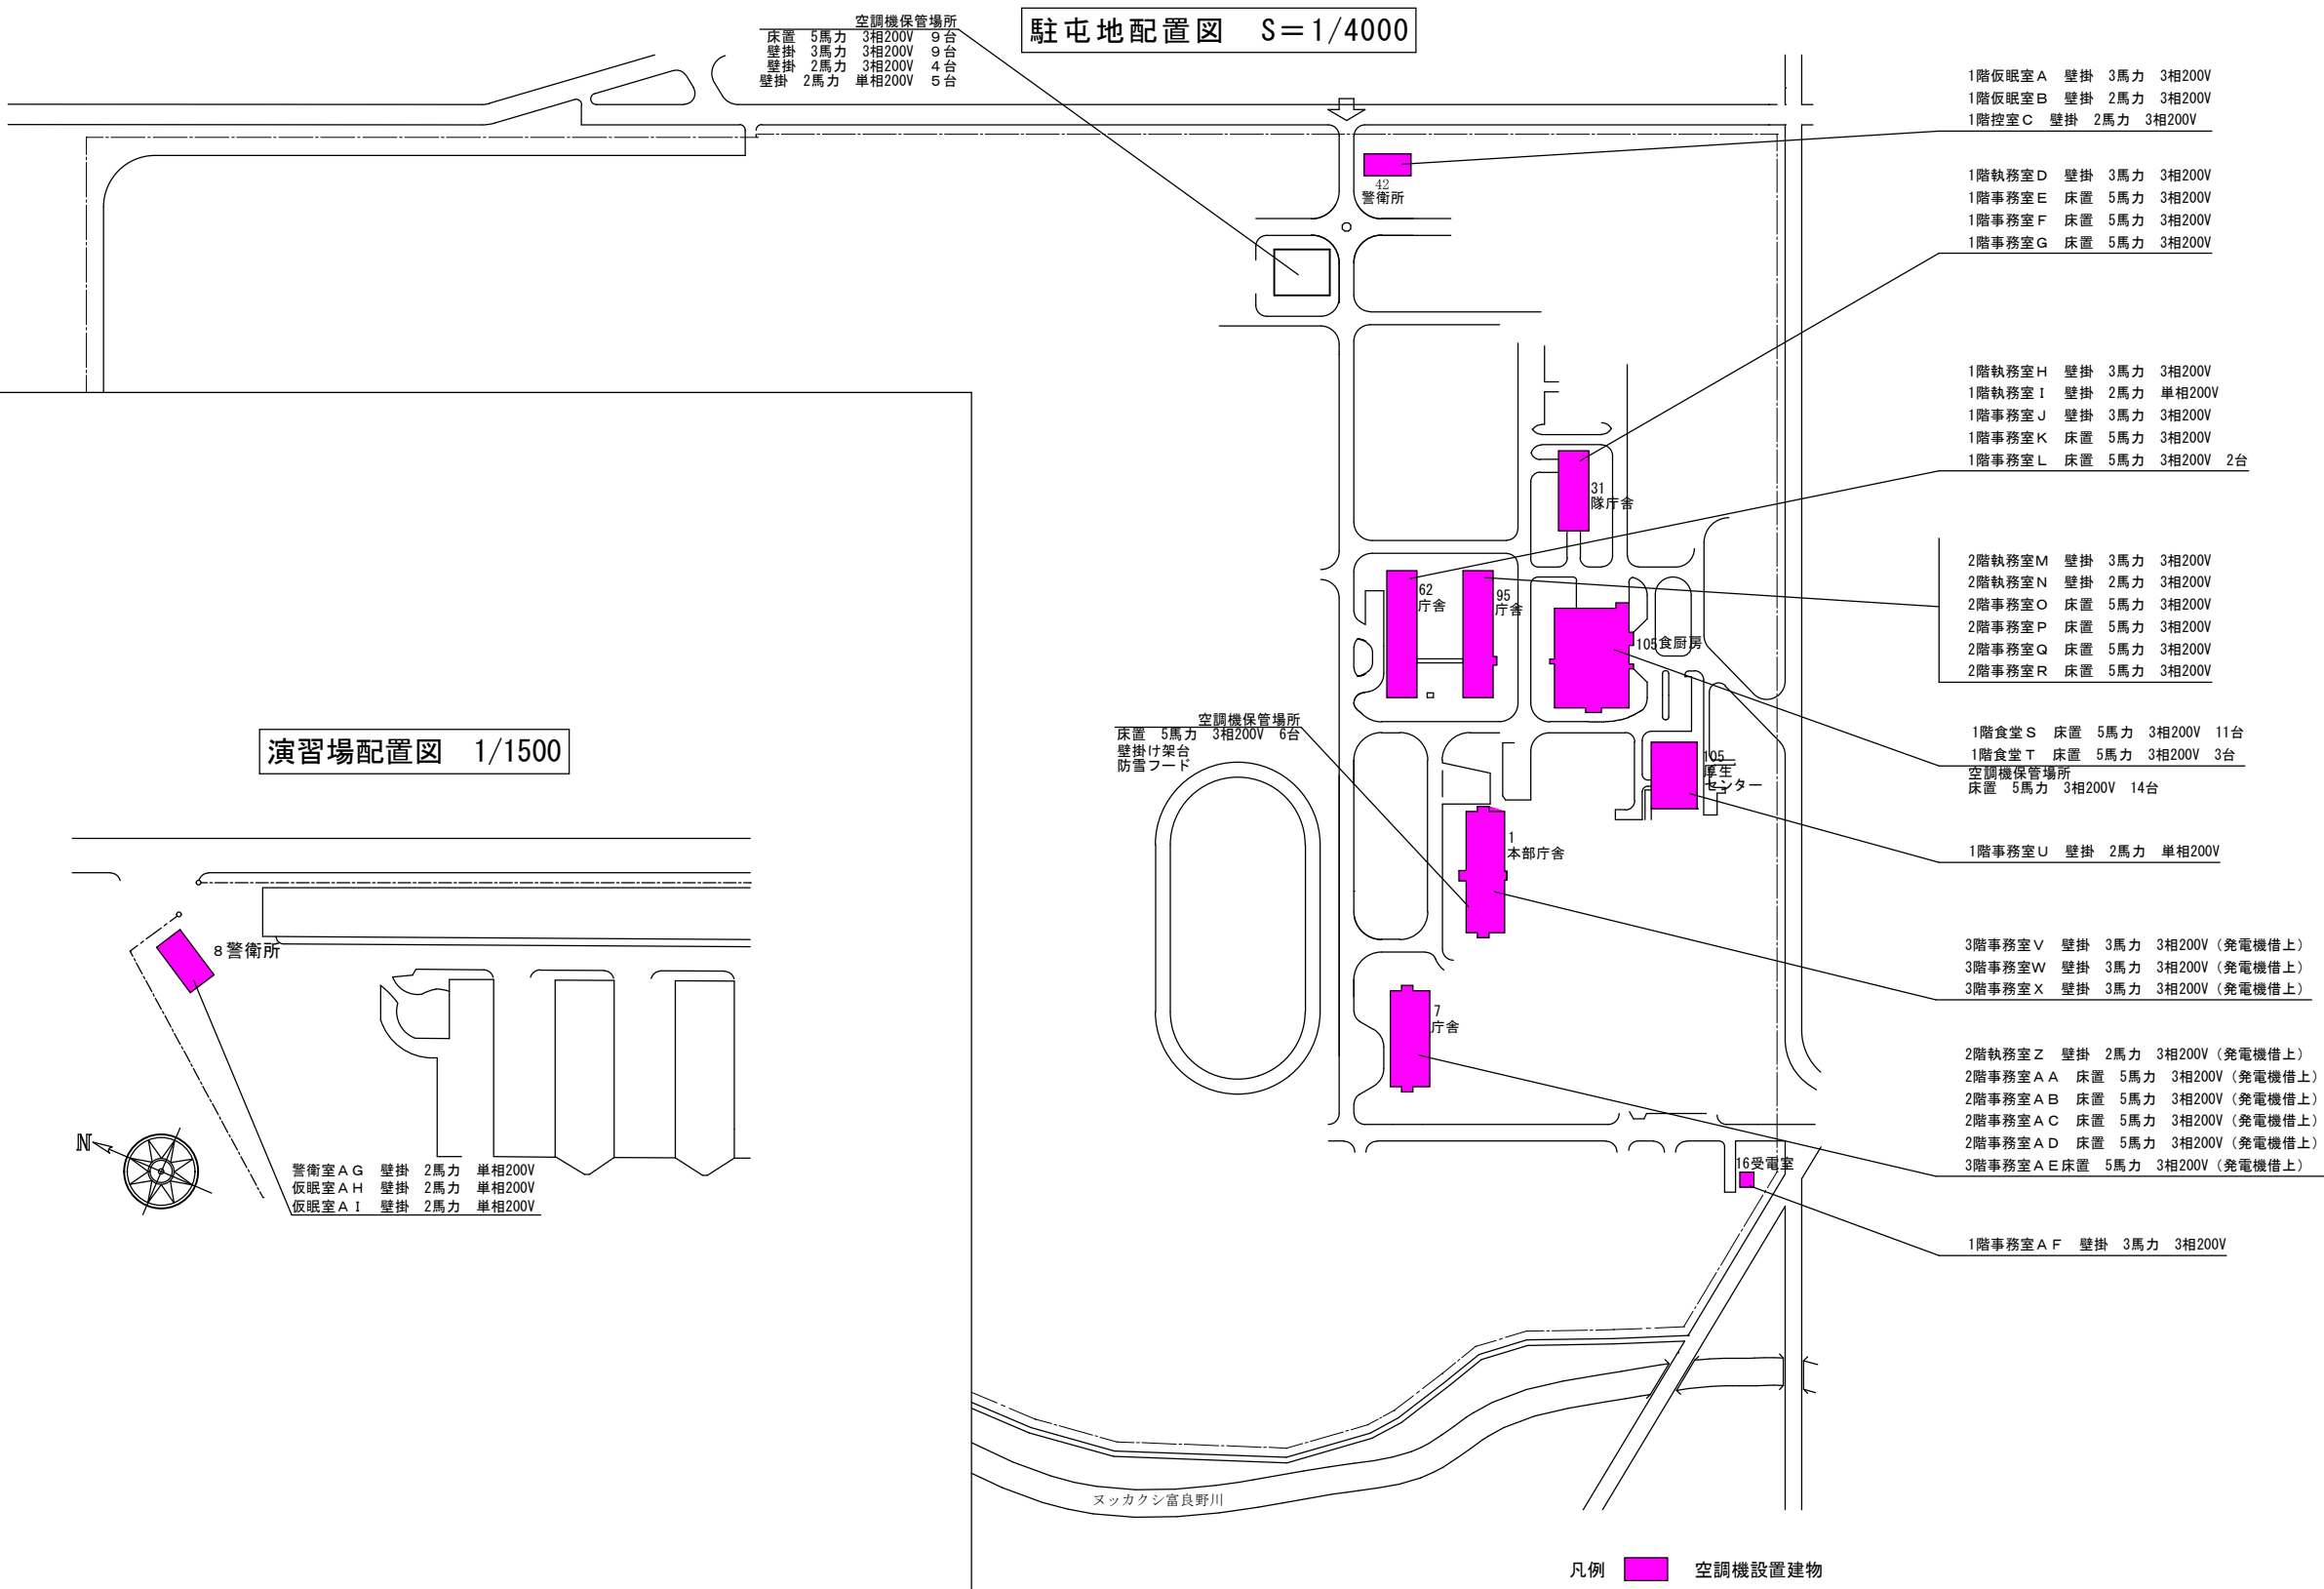


演習場配置図 1/1500

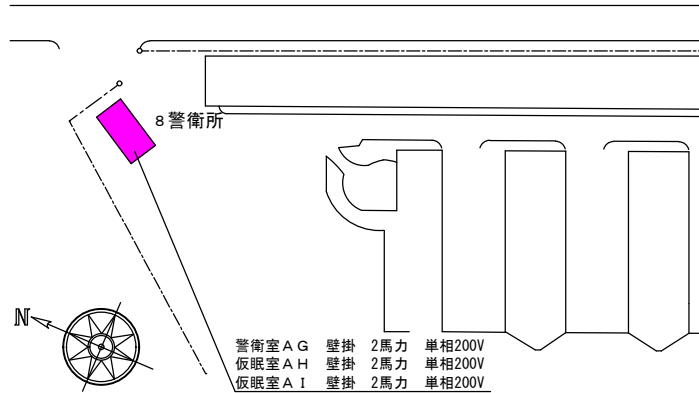


工 事 名	空調機据付役務		図面番号	2 / 1 5
種 別	配 置 図		縮 尺	図 示
陸上自衛隊上富良野駐屯地業務隊			令和 8 年 5 月	

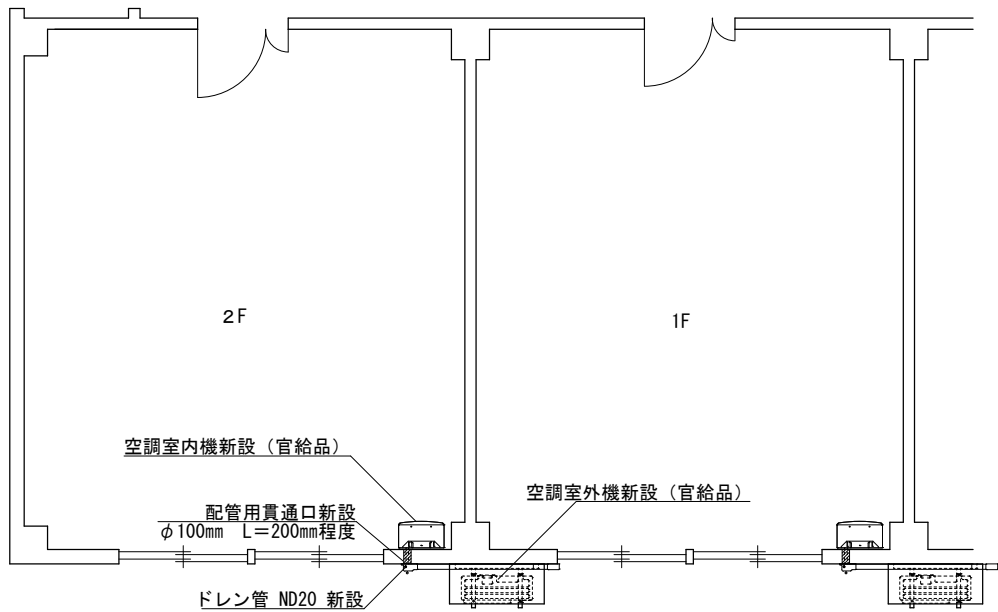


平面図 S=1:100

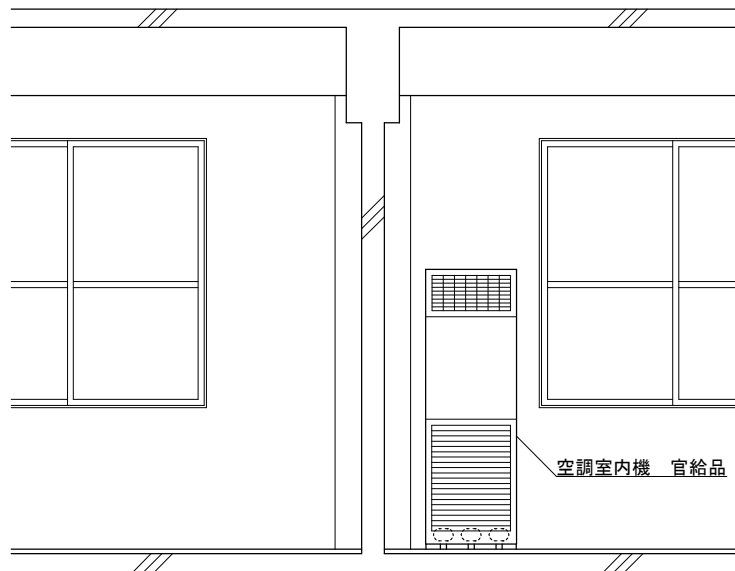


展開図 S=1:50

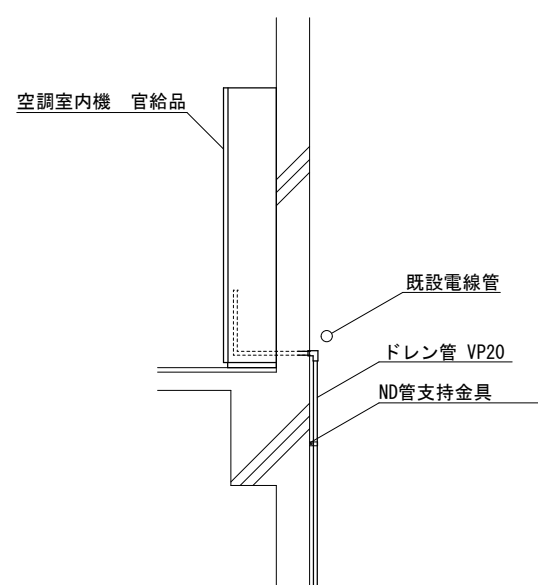


ドレン管詳細図 S=1:50

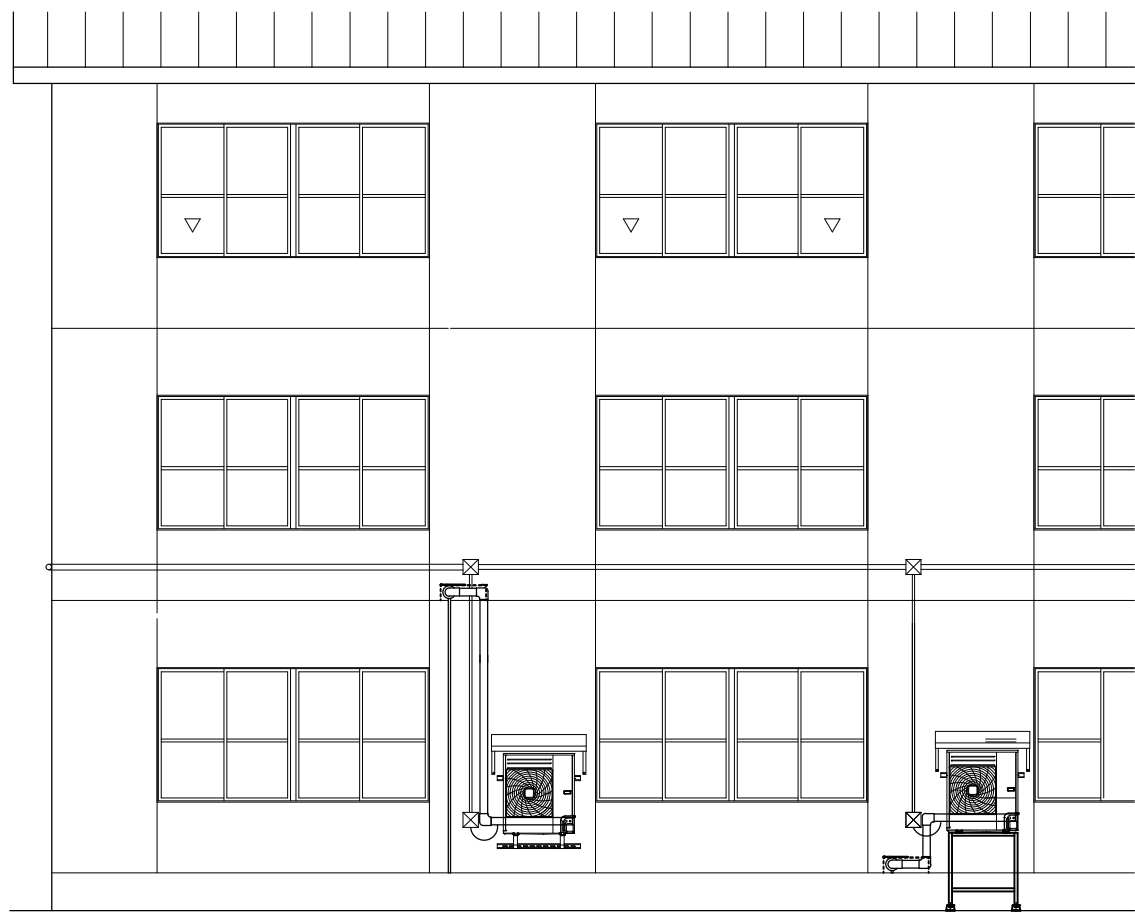

立面図 S=1:100

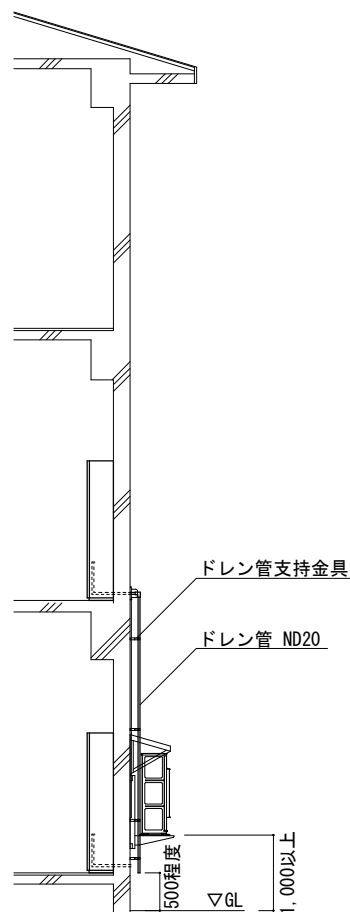


断面図 S=1:100

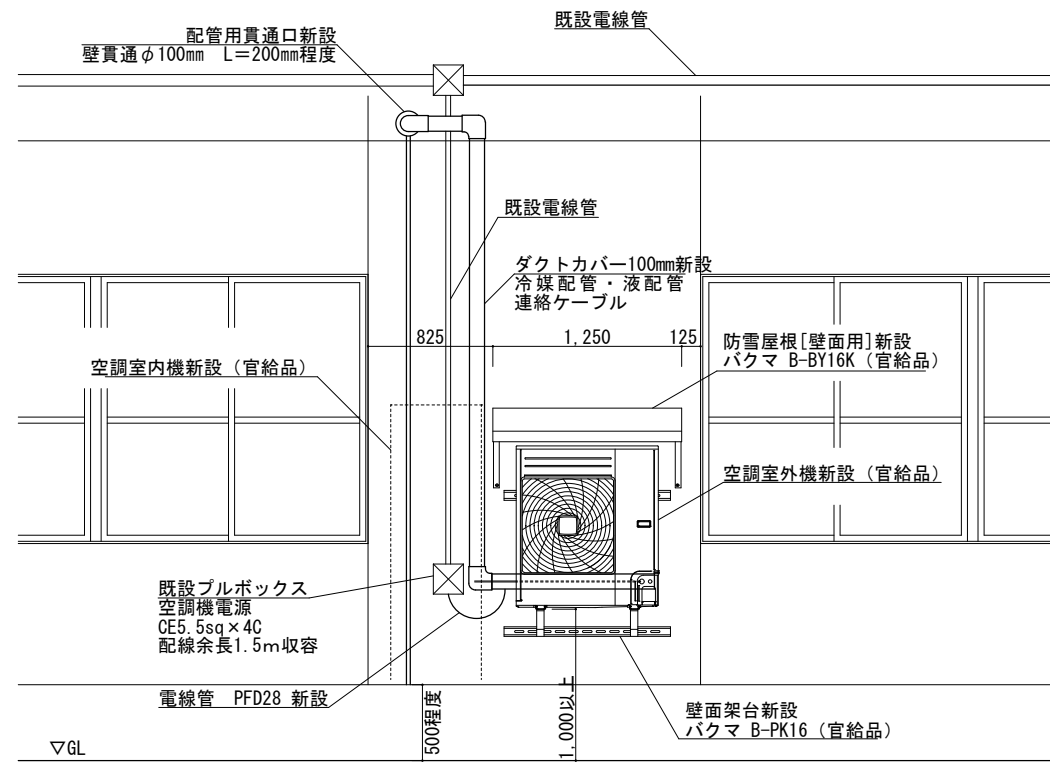


室外機詳細図 S=1:50

平地高置架台は請負業者が手配する


工 事 名	空調機据付役務	図面番号	3 / 1 5
種 別	床置型空調機据付標準図	縮 尺	図 示
陸上自衛隊上富良野駐屯地業務隊		令和 8 年 5 月	

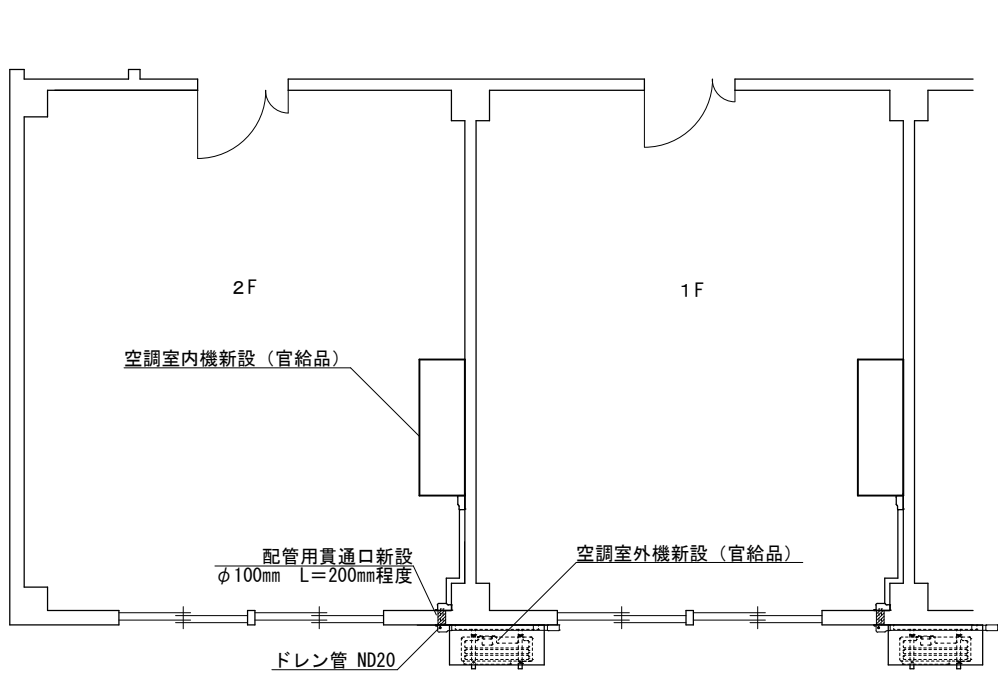


平面図 S=1:100

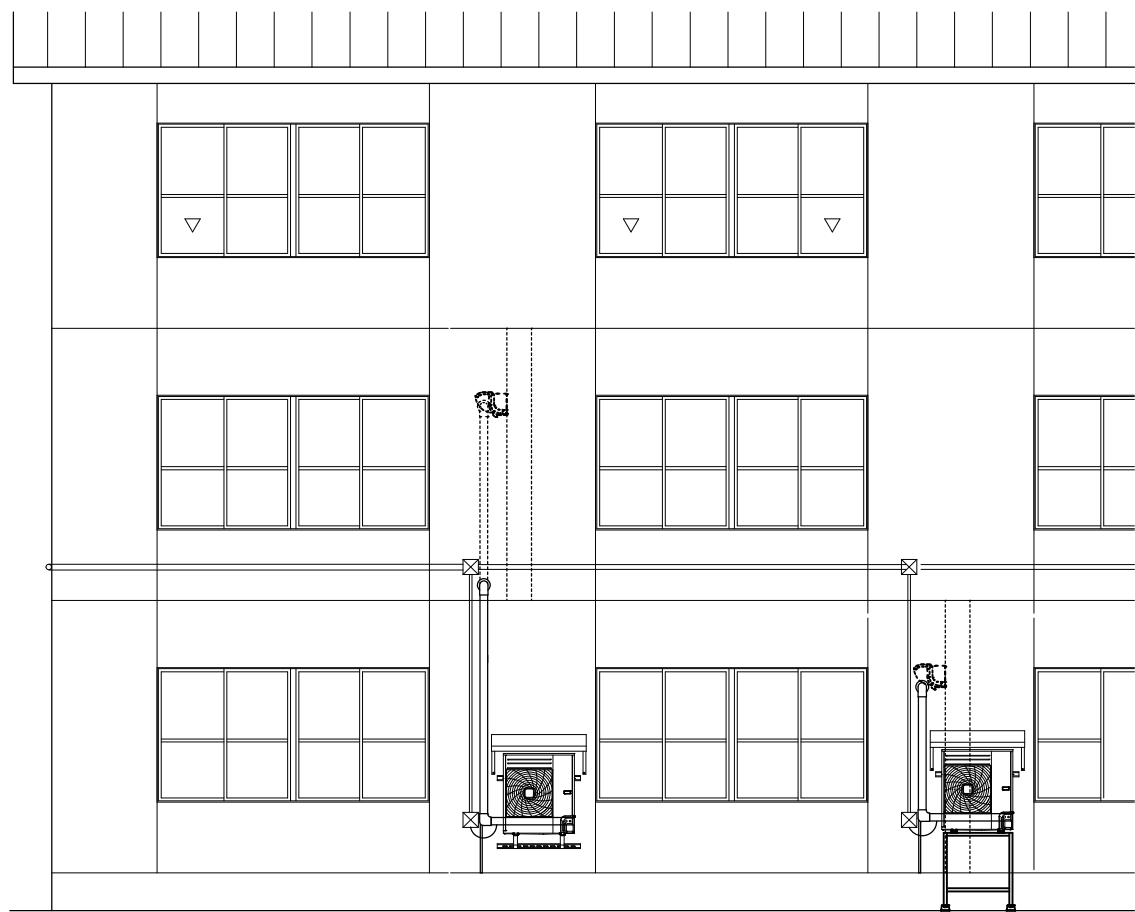


立面図 S=1:100

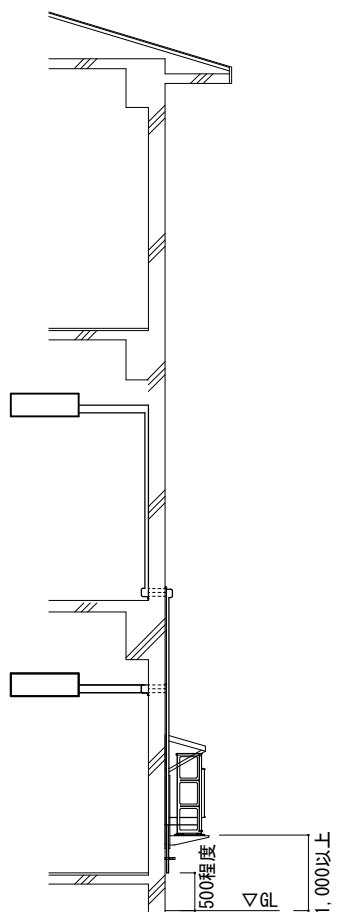

断面図 S=1:100

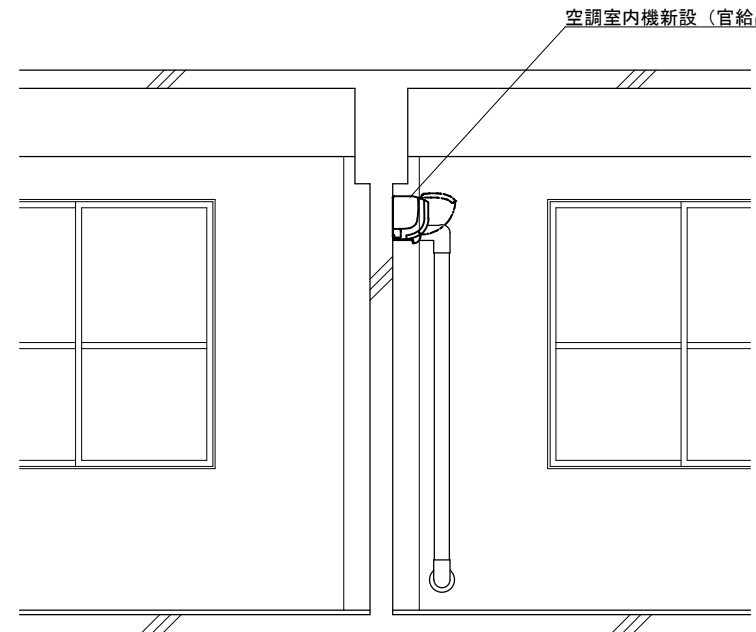


展開図 S=1:50

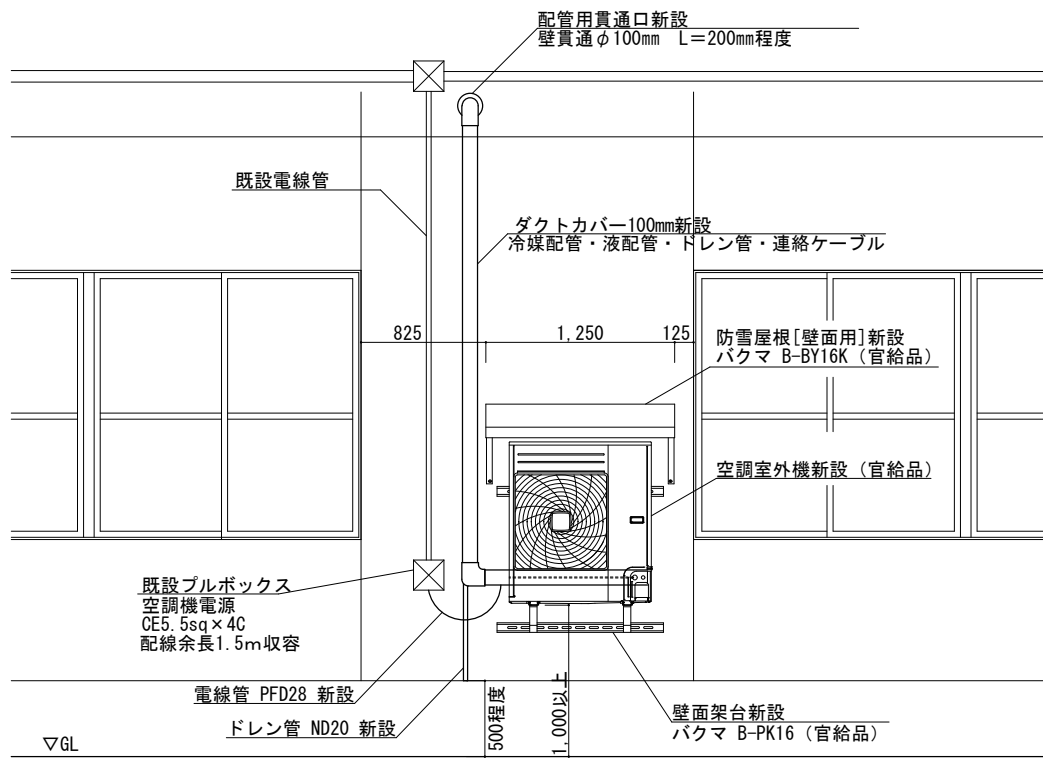


室外機詳細図 S=1:50


工 事 名	空調機据付役務	図面番号	4 / 1 5
種 別	壁掛型空調機据付標準図	縮 尺	図 示
陸上自衛隊上富良野駐屯地業務隊		令和 8 年 5 月	

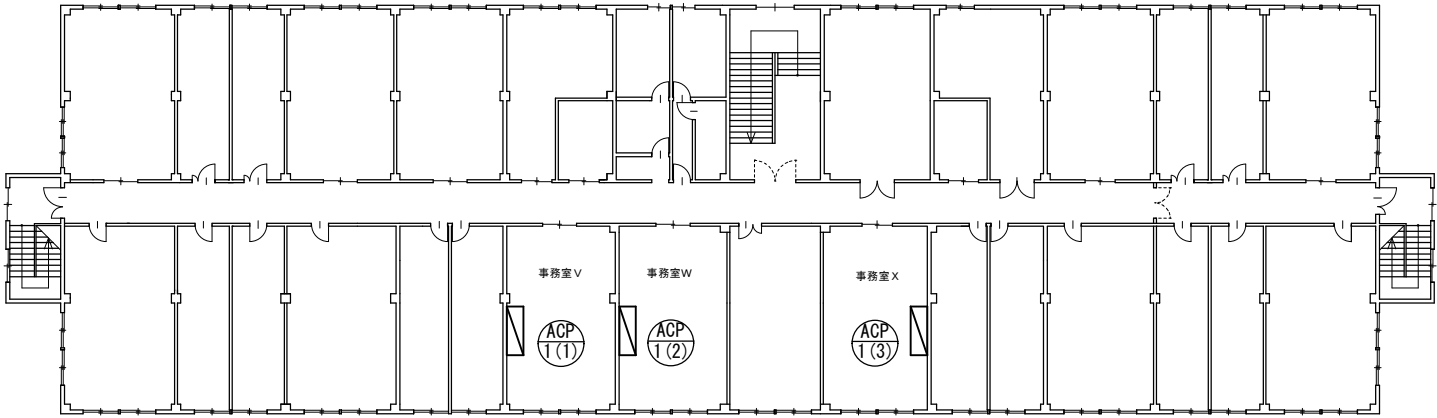

1 本部庁舎 3階 平面図

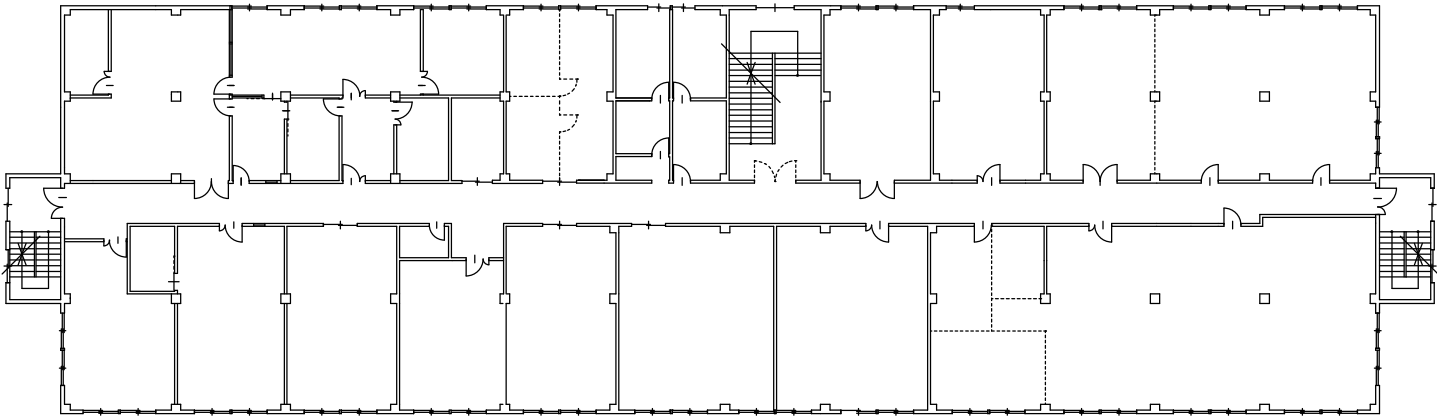

1 本部庁舎 2階 平面図

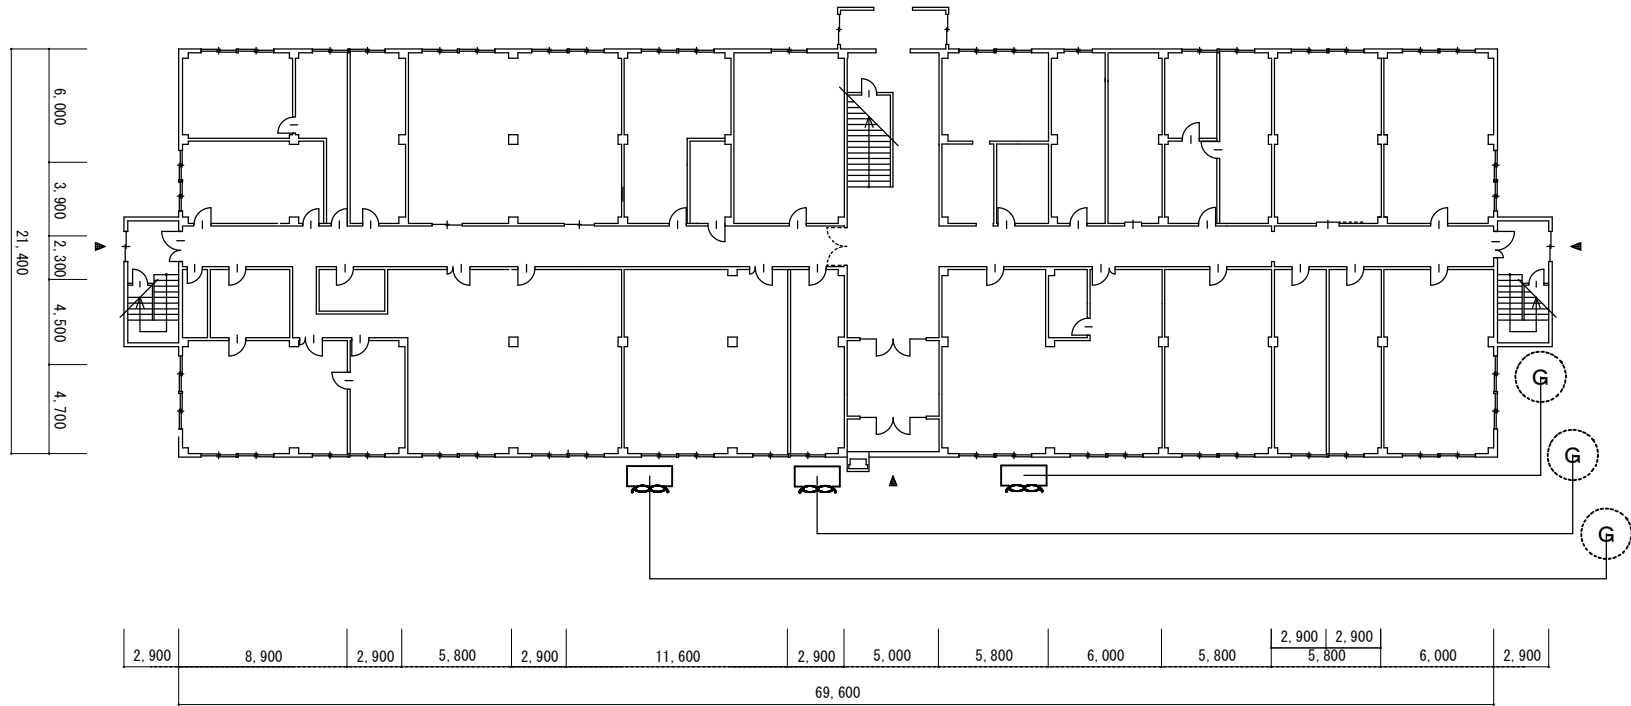

1 本部庁舎 1階 平面図

凡例



: 電源用発電機借上



: 室外機 官給品



: 室内機（壁掛型）官給品

官給品一覧表


記号	機器名称	室内機規格	室外機規格	電源種別	給電方式	製造会社
ACP-1	空気調和設備	FAP80FB	RZRP80BYT	三相200V	室外機	ダイキン工業株式会社
	リモコン	BRC1G4				ダイキン工業株式会社

請負事業者手配品(据付)一覧表（下記は参考品番とし同等品以上可）


品 名	規 格	数 量		
		ACP-1 (1)	ACP-1 (2)	ACP-1 (3)
室外機用架台	ハク工業㈱ B-PH8-G	1	1	1
スライブロック	コンクリート製 (L=600mm、H=120mm)	1	1	1
冷媒用被服銅管	φ15.88(ガス)、φ9.52(液)	15.2	15.2	15.2
連絡ケーブル	EM-EEF2.0mm-4C			
化粧カバー	100型			
ドレン管	ND20	15.7	15.7	15.7
配管用貫通口	φ100mm L=200mm程度	1	1	1

※その他、据付に必要な雑材料
※上記連絡ケーブルの規格は、標準とし細部はメーカー仕様による。


工 事 名	空調機据付役務	図面番号	5 / 1 5
種 別	# 1 本部庁舎 1・2・3階平面図	縮 尺	1 / 4 0 0
陸上自衛隊上富良野駐屯地業務隊		令和 8 年 5 月	

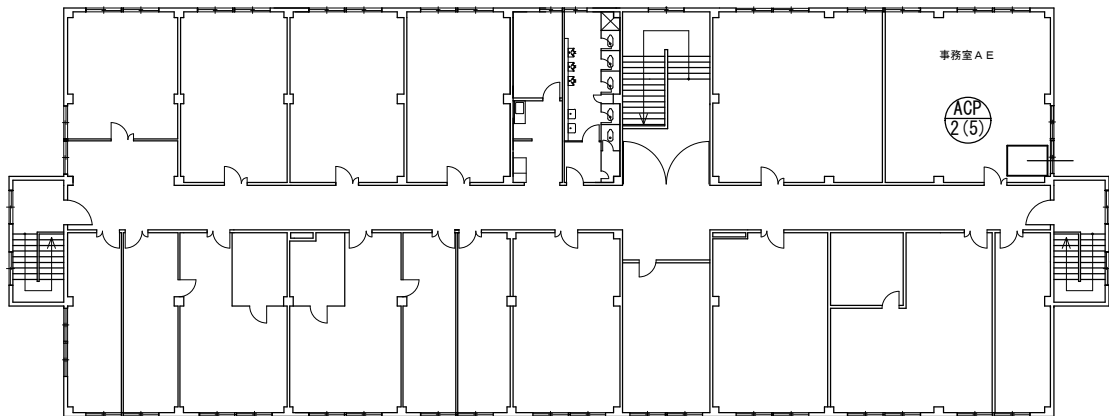

7 隊舎 3 階 平面図

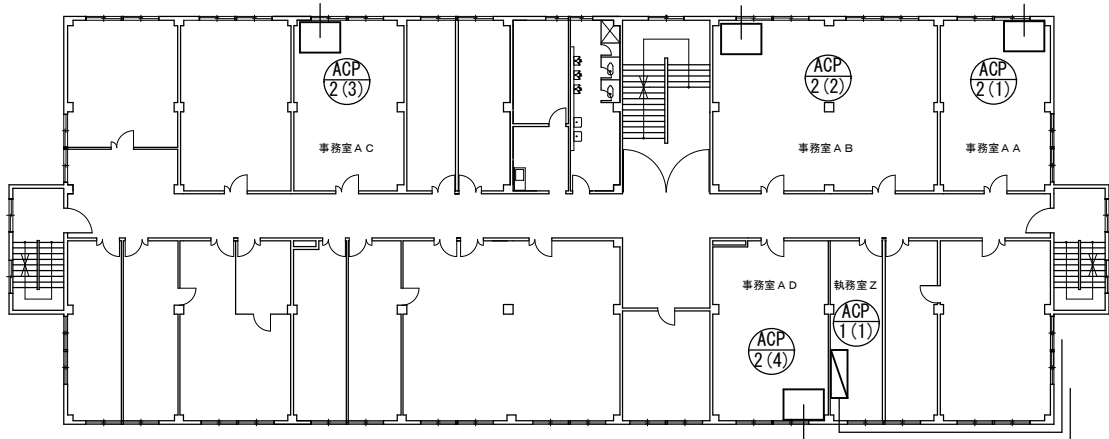

7 隊舎 2 階 平面図

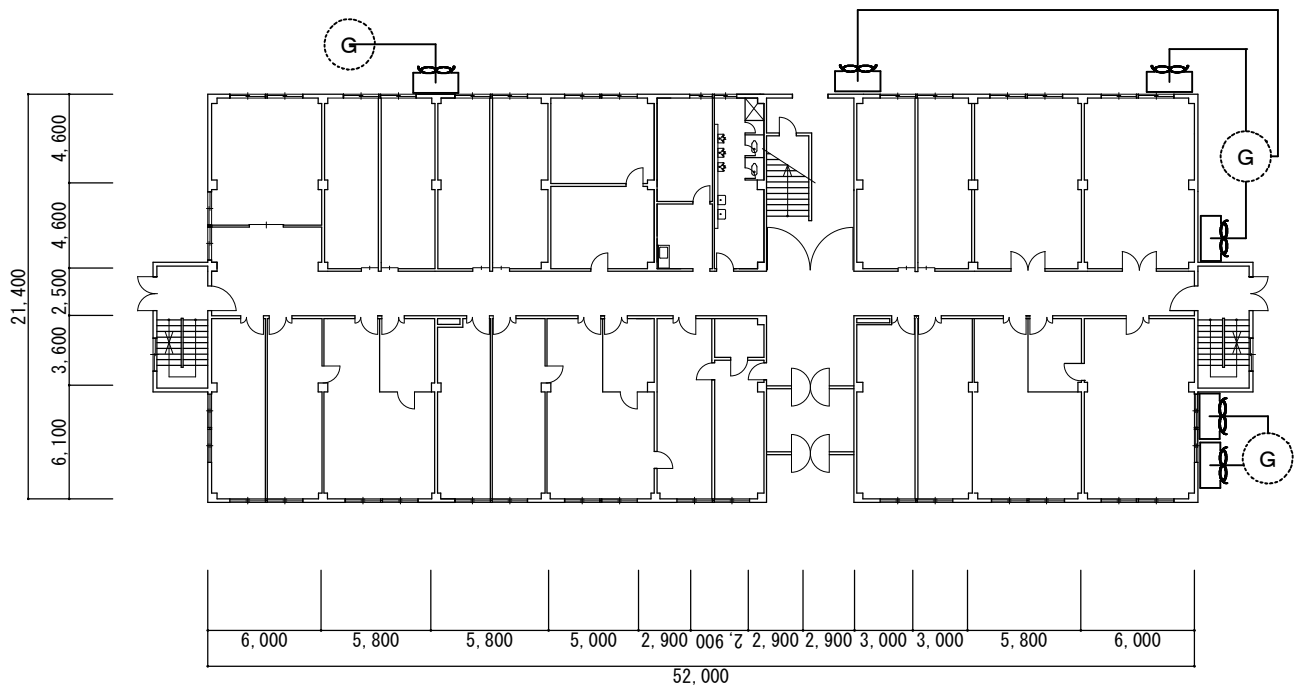

7 隊舎 1 階 平面図

凡例

-  : 電源用発電機 (〇〇部は容量を示す) 借上
-  : 室外機 官給品
-  : 室内機 (床置型) 官給品
-  : 室内機 (壁掛型) 官給品

官給品一覧表


記号	機器名称	室内機規格	室外機規格	電源種別	給電方式	製造会社
A C P - 1	空気調和設備	RPK-GP50KA	RAS-GP50RGH2	三相200V	室外機	日立株式会社
	リモコン	PC-AWR				日立株式会社
A C P - 2	空気調和設備	PS-RP140KA21	PUZ-ERMP140LA15	三相200V	室外機	三菱電機株式会社

請負事業者手配品(据付)一覧表 (下記は参考品番とし同等品以上可)

品 名	規 格	数 量					
		ACP-1 (1)	ACP-2 (1)	ACP-2 (2)	ACP-2 (3)	ACP-2 (4)	ACP-2 (5)
室外機用架台	パナ工業㈱ B-PH8-G	1	1	1	1	1	1
室外機防雪フード	(吹出・吸込セット) AGJS-30FBS	-	1	1	1	1	1
スライブロック	コンクリート製 (L=600mm、H=120mm)	1	1	1	1	1	1
室内機用架台	NMZ-KA5C	-	1	1	1	1	1
冷媒用被服銅管	φ15.88 (ガス)、φ9.52 (液)	28.5	4.6	4.6	4.6	26.6	8.2
連絡ケーブル	EM-EEF2.0mm-4C	28.5	4.6	4.6	4.6	26.6	8.2
化粧カバー	100型						
ドレン管	ND20	6	5.1	5.1	5.1	5.1	8.7
配管用貫通口	φ100mm L=200mm程度	1	1	1	1	1	1

※その他、据付に必要な雑材料
※上記連絡ケーブルの規格は、標準とし細部はメーカー仕様による。
※ACP-1 (1) 及びACP2-(5) のドレンは貫通孔直下へ排出

工 事 名	空調機据付役務	図面番号	6 / 1 5
種 別	# 7 隊舎 1 ・ 2 ・ 3 階平面図	縮 尺	1 / 4 0 0
陸上自衛隊上富良野駐屯地業務隊		令和 8 年 5 月	

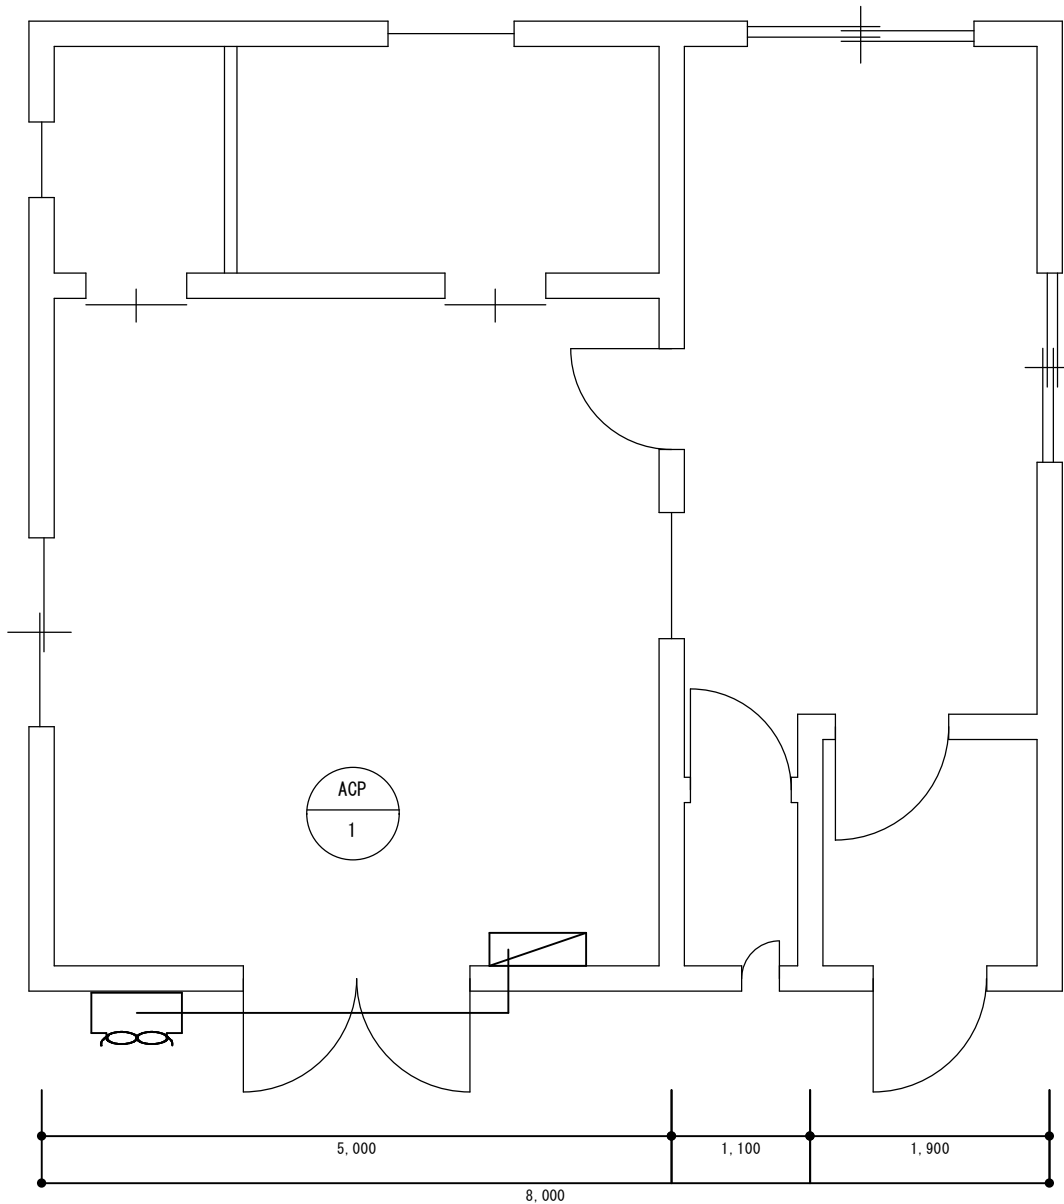

1 6 受電所 平面図

凡例





: 室外機 官給品



: 室内機（壁掛型）官給品

官給品一覧表

記号	機器名称	室内機規格	室外機規格	電源種別	給電方式	製造会社
ACP-1	空調和設備	PK-RP80KA21	PUZ-ERMP80HA15	三相200V	室外機	三菱電気株式会社
	リモコン	PAR-SC4UA				三菱電気株式会社

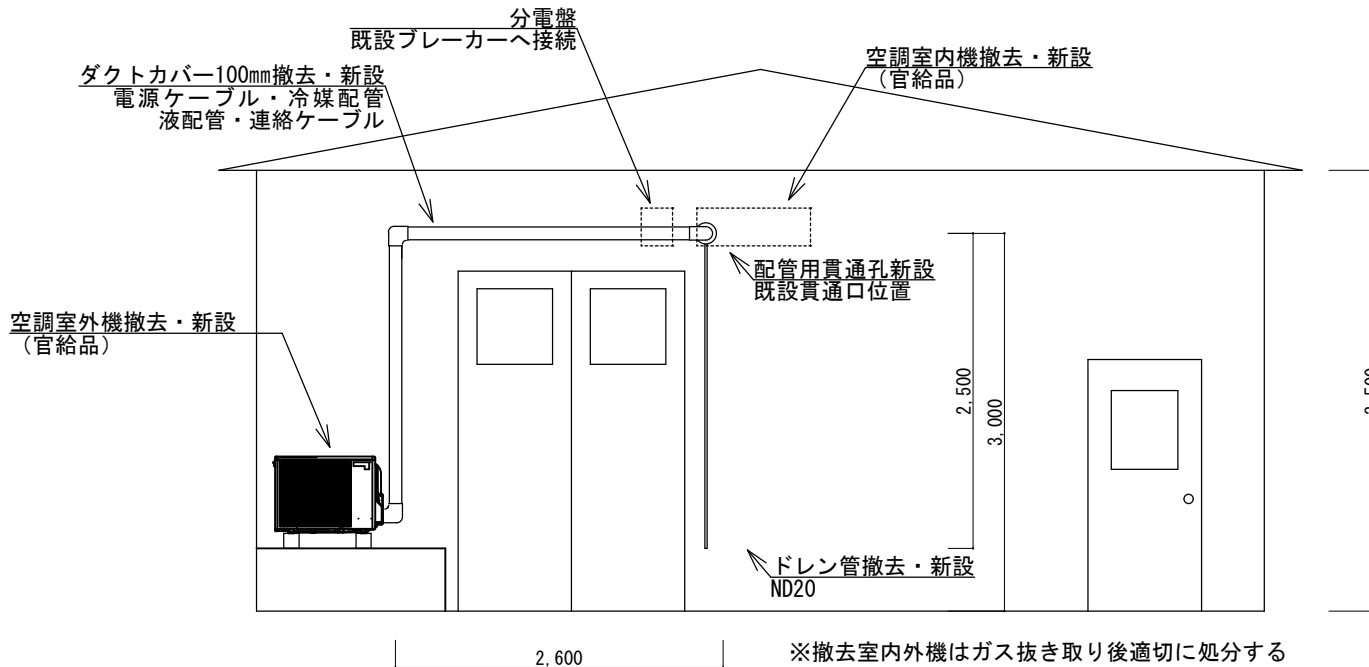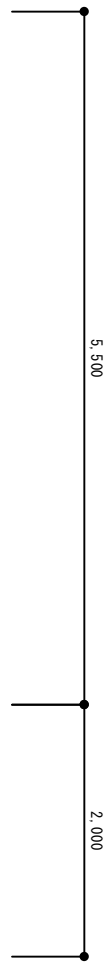


1 6 受電所 北面 立面図

請負事業者手配品(据付)一覧表 (参考品番)


品 名	規 格	数 量
		ACP-1
スライブロック	コンクリート製 (L=600mm、H=120mm)	1
電源ケーブル	EM-EEF2.0mm-4C	5.5
冷媒用被覆銅管	ガス管φ15.88、液管φ9.52	5.1
連絡ケーブル	EM-EEF2.0mm-4C	
化粧カバー	100型	
ドレン管	ND20	3
配管用貫通口	φ100mm L=200mm程度	1

※その他、据付に必要な雑材料
※上記連絡ケーブルの規格は、標準とし細部はメーカー仕様による。

工 事 名	空調機据付役務	図面番号	7 / 1 5
種 別	# 1 6 受電所平面図	縮 尺	1 / 6 0
陸上自衛隊上富良野駐屯地業務隊		令和 8 年 5 月	

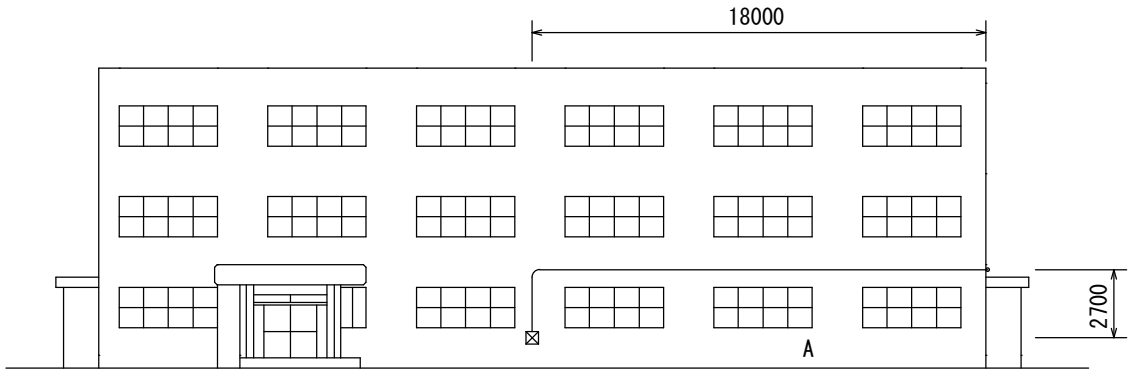


3 1 隊舎 南面 立面図

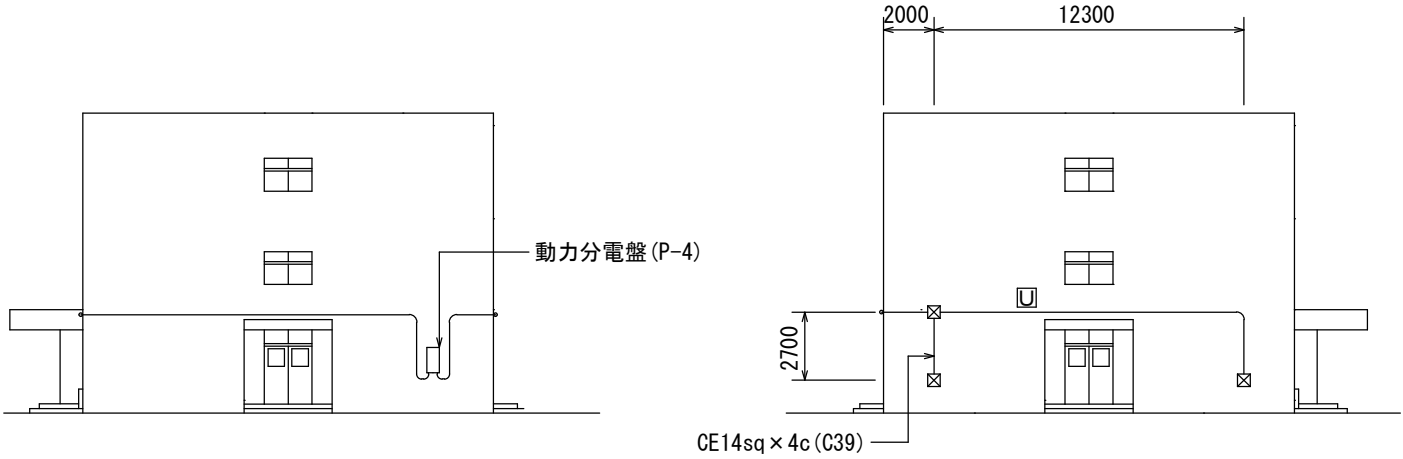


3 1 隊舎 東面 立面図

3 1 隊舎 西面 立面図

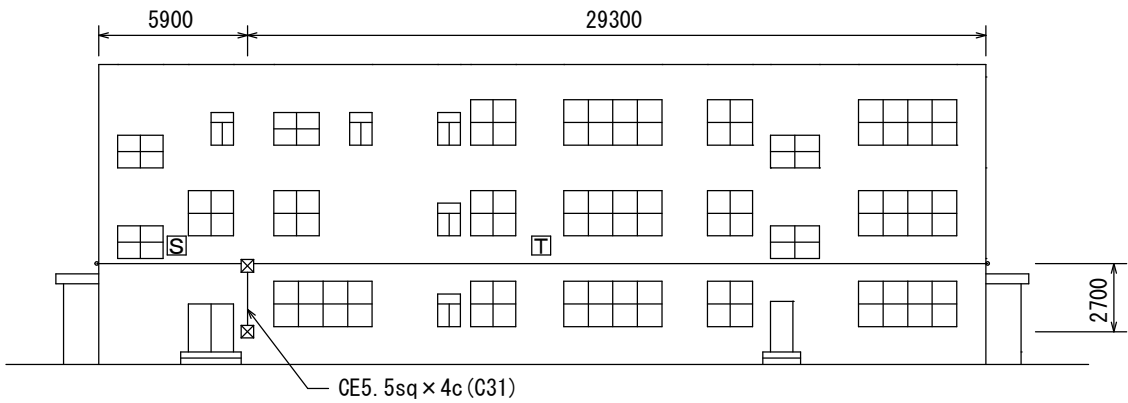

3 1 隊舎 北面 立面図

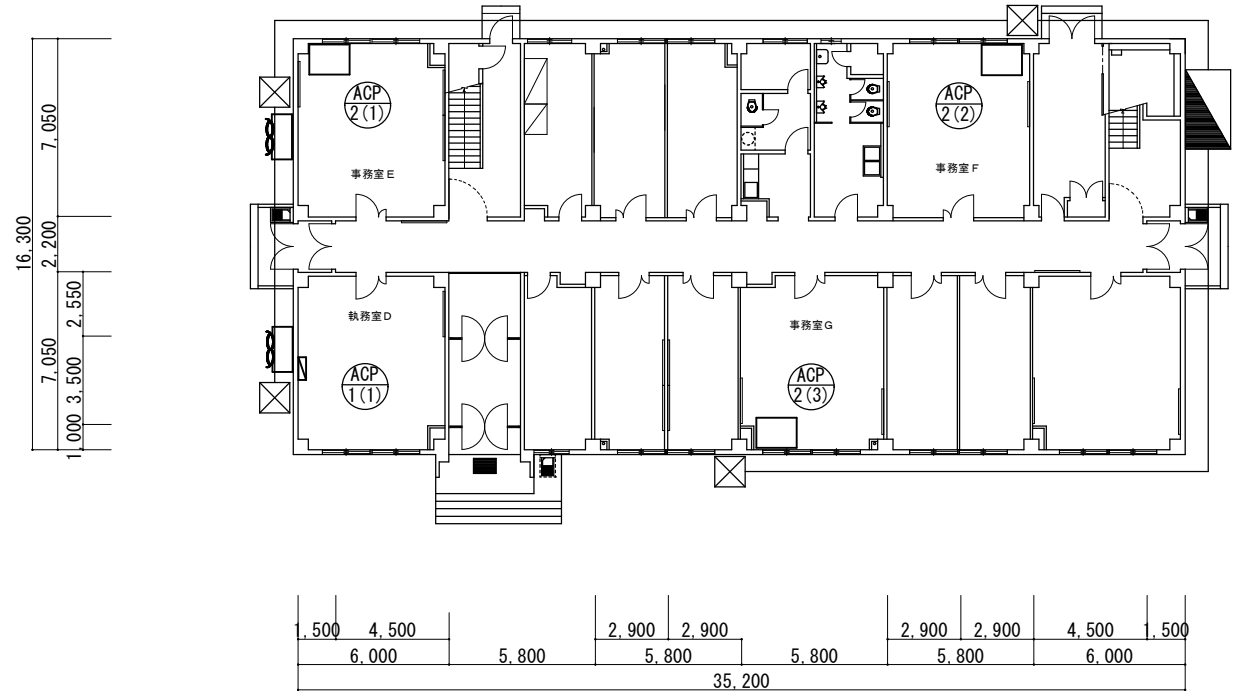

3 1 隊舎 1 階 平面図

凡例

-  : 室外機 官給品
-  : 室内機 (床置型) 官給品
-  : 室内機 (壁掛型) 官給品

官給品一覧表


記号	機器名称	室内機規格	室外機規格	電源種別	給電方式	製造会社
A C P - 1	空気調和設備	PK-RP-80KA20	PUZ-ERMP80HA14	三相200V	室外機	三菱電機株式会社
	リモコン	PAR-SC4UA				三菱電機株式会社
	壁掛架台	B-PK16				パナ工業㈱
	壁面用防雪屋根	B-BY16K				パナ工業㈱
A C P - 2	空気調和設備	PS-RP140KA20	PUZ-ERMP140LA14	三相200V	室外機	三菱電機株式会社
	壁掛架台	B-PK16				パナ工業㈱
	壁面用防雪屋根	B-BY16K				パナ工業㈱

請負事業者手配品(据付)一覧表 (参考品番)


品 名	規 格	数 量			
		ACP-1 (1)	ACP-2 (1)	ACP-2 (2)	ACP-2 (3)
冷媒用被覆銅管	ガス管φ15.88、液管φ9.52	3.4	2.5	2.5	2.5
連絡ケーブル	EM-EEF2.0mm-4C				
化粧カバー	100型				
ドレン管	ND20	3.9	1	1	1
配管用貫通口	φ100mm L=200mm程度	1	1	1	1
室内機用架台	NMZ-KA5C		1	1	1

※その他、据付に必要な雑材料
※上記連絡ケーブルの規格は、標準とし細部はメーカー仕様による。

工 事 名	空調機据付役務	図面番号	8 / 1 5
種 別	# 3 1 隊舎 1 ・ 2 ・ 3 階平面図	縮 尺	1 / 4 0 0
陸上自衛隊上富良野駐屯地業務隊		令和 8 年 5 月	

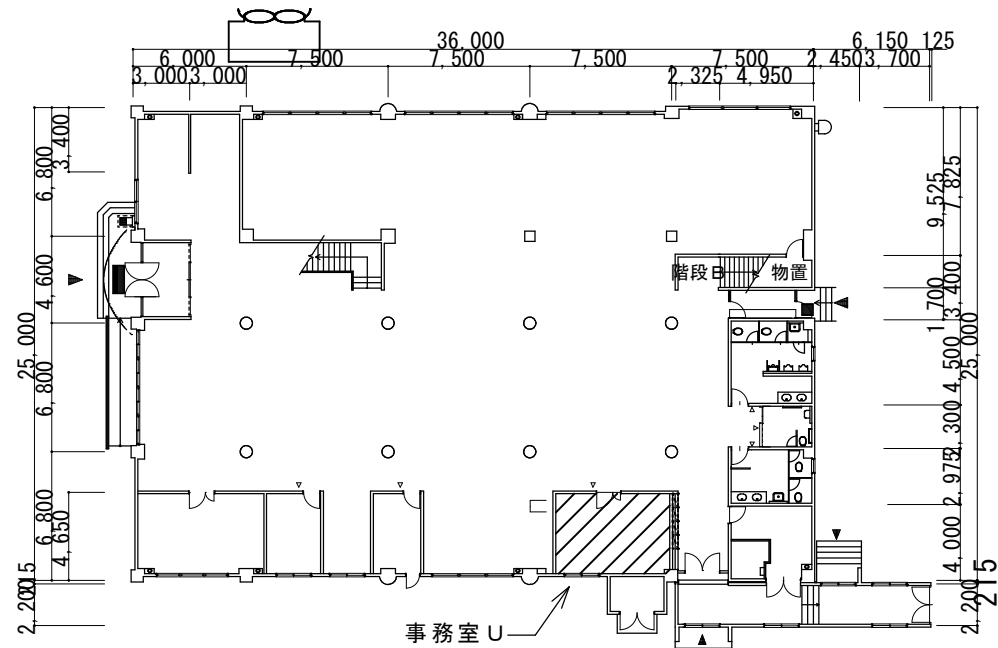

3 2 厚生センター 1 階 平面図 1/400

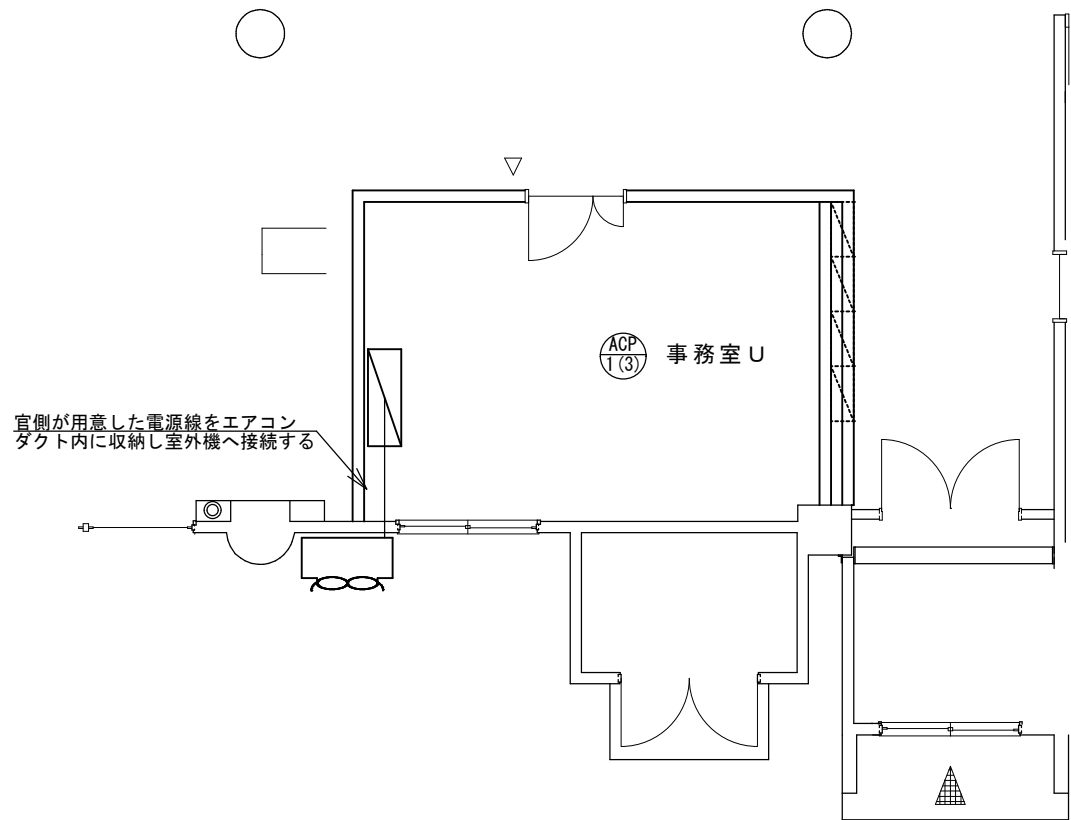

事務室 U 平面図 1/100

官給品一覧表

記号	機器名称	室内機規格	室外機規格	電源種別	給電方式	製造会社
ACP-1	空調機と設備	FAP50FB	RZRP50BYV9	単相200V	室外機	ダイキン工業株式会社
	リモコン	BRC1G4				ダイキン工業株式会社
	壁掛架台	B-PK16				パナ工業(株)
	壁面用防雪屋根	B-BY16K				パナ工業(株)

請負事業者手配品(据付)一覧表 (参考品番)


品 名	規 格	数 量
		ACP-1
冷媒用被覆銅管	ガス管φ12.7、液管φ6.35	4.5
連絡ケーブル	EM-EEF2.0mm-4C	
化粧カバー	100型	
ドレン管	ND20	5
配管用貫通口	φ100mm L=200mm程度	1

※その他、据付に必要な雑材料
※上記連絡ケーブルの規格は、標準とし細部はメーカー仕様による。

凡例

-  : 室外機 官給品
-  : 室内機 (壁掛型) 官給品

工 事 名	空調機据付役務	図面番号	9 / 1 5
種 別	# 3 2 厚生センター 1 階平面図	縮 尺	図 示
陸上自衛隊上富良野駐屯地業務隊		令和 8 年 5 月	

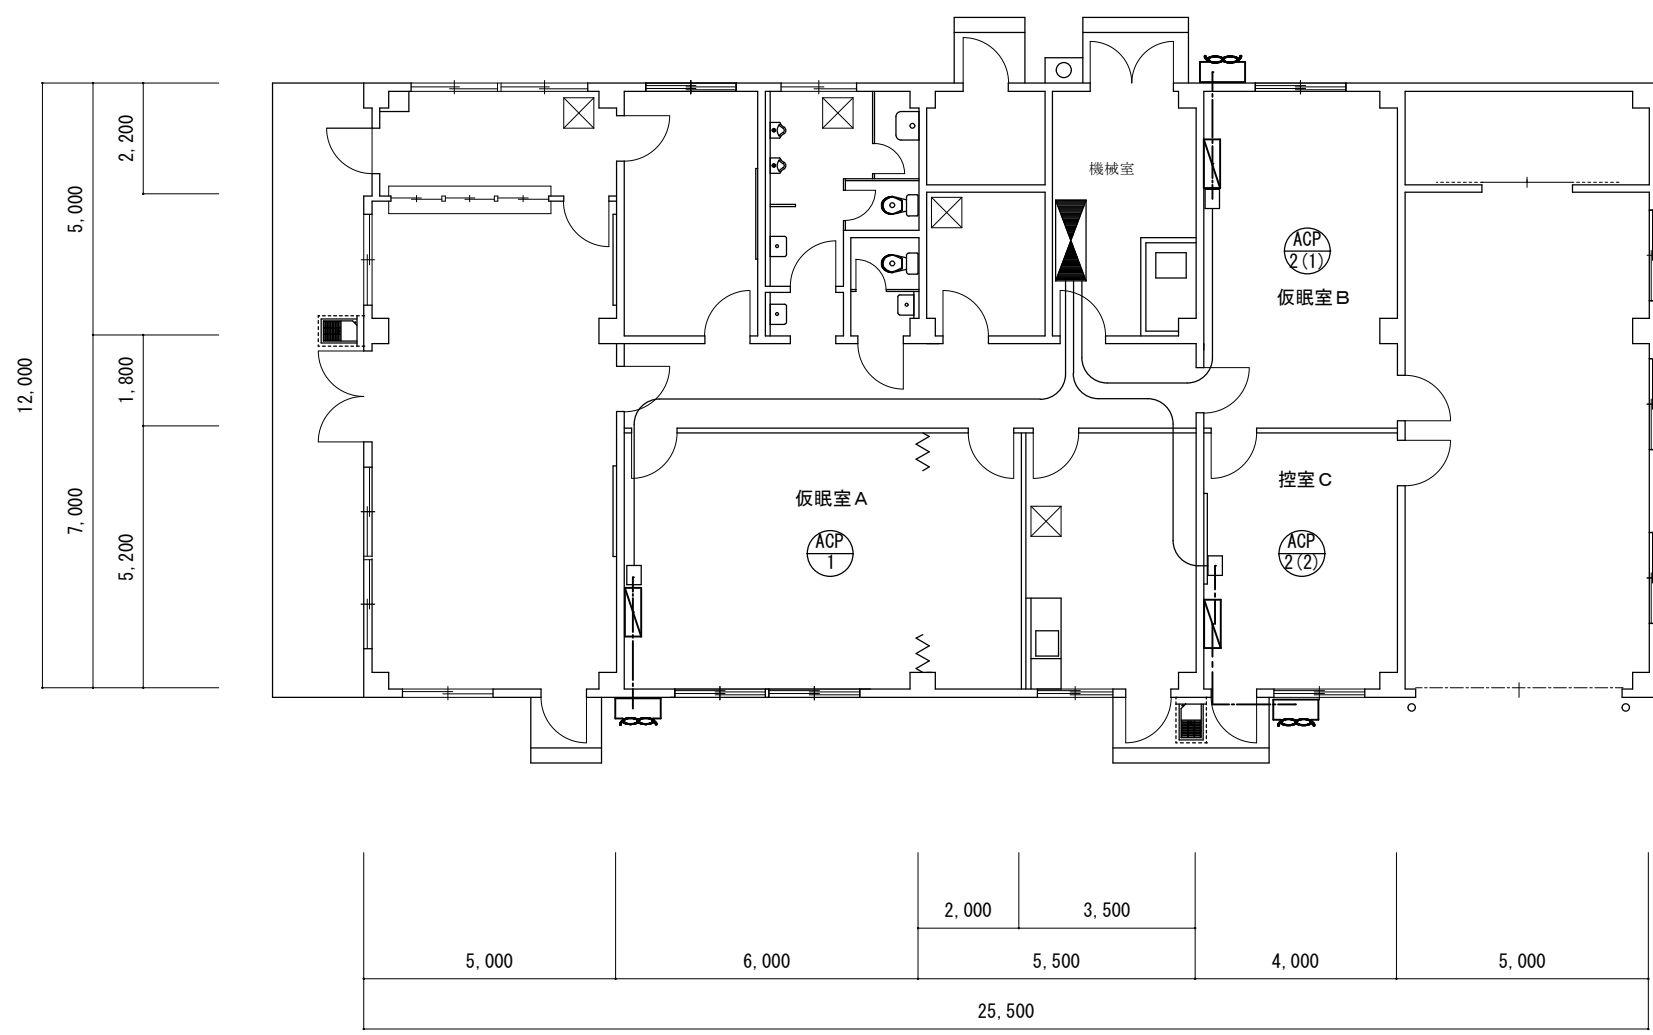

4 2 警衛所 平面図

官給品一覧表


記号	機器名称	室内機規格	室外機規格	電源種別	給電方式	製造会社
A C P - 1	空気調和設備	FAP80FB	RZRP80BYT	三相200V	室外機	ダイキン工業株式会社
	リモコン	BRG1G4				ダイキン工業株式会社
	壁掛架台	B-PK16				パナ工業㈱
A C P - 2	空気調和設備	RPK-GP50KA	RAS-GP50RGH2	三相200V	室外機	日立株式会社
	リモコン	PC-AWR				日立株式会社
	壁掛架台	B-PK16	APC1・APC2-(1)			パナ工業㈱

請負事業者手配品(据付)一覧表 (参考品番)


品 名	規 格	数 量		
		ACP-1	ACP-2(1)	ACP-2(2)
室外機用架台	パナ工業㈱ B-PH8-G	-	-	1
電源ケーブル	CE 5.5mm-4C	7	7.7	9
冷媒用被覆銅管	ガス管φ15.88、液管φ9.52	5.5	-	-
冷媒用被覆銅管	ガス管φ12.7、液管φ6.35	-	6.2	7.5
連絡ケーブル	EM-EEF1.6mm-4C	5.5	6.2	7.5
化粧カバー	100型			
ドレン管	ND20	6	6.7	8
配管用貫通口	φ100mm L=200mm程度	1	1	1

※その他、据付に必要な雑材料
※上記連絡ケーブルの規格は、標準とし細部はメーカー仕様による。


工 事 名	空調機据付役務	図面番号	1 0 / 1 5
種 別	# 4 2 警衛所平面図	縮 尺	1 / 1 5 0
陸上自衛隊上富良野駐屯地業務隊		令和 8 年 5 月	

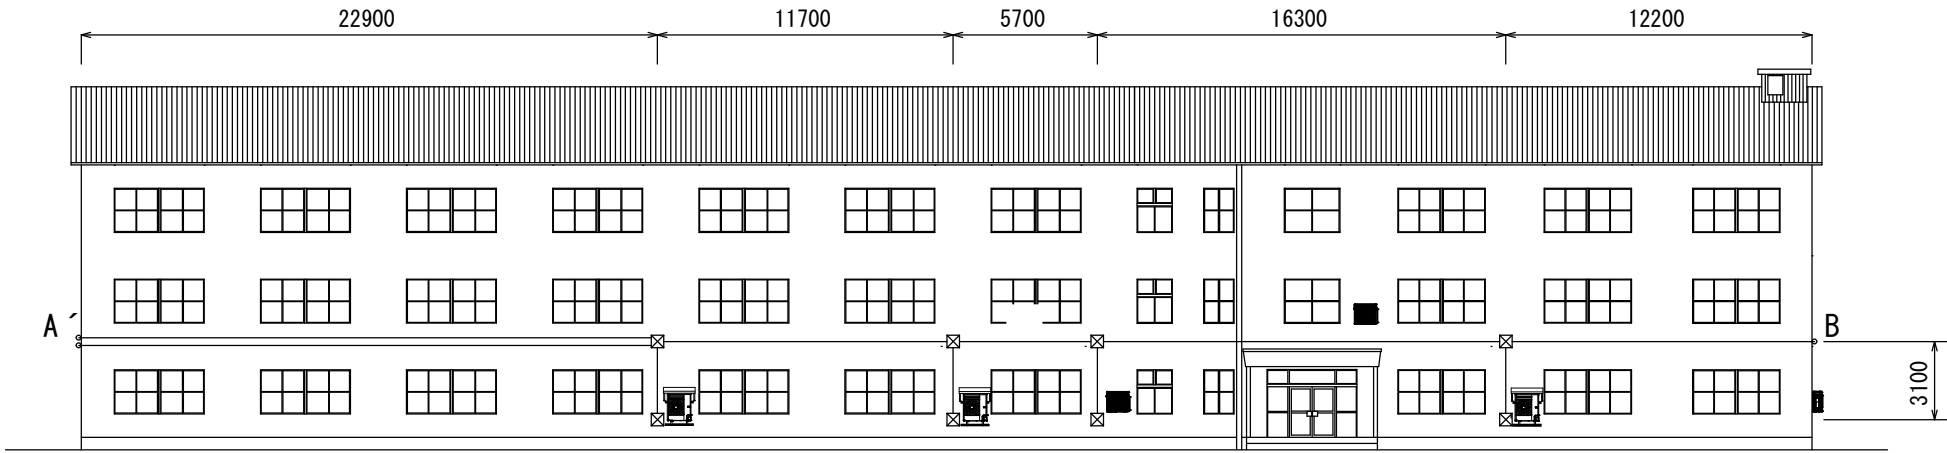


6 2 隊 舎 南 面 立 面 図

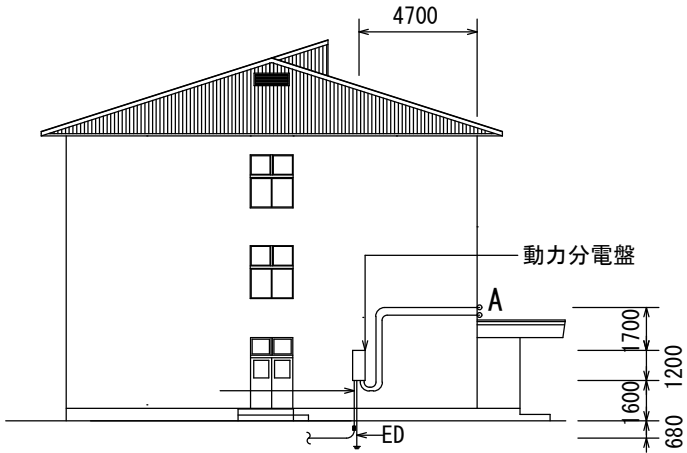

6 2 隊 舎 東 面 立 面 図

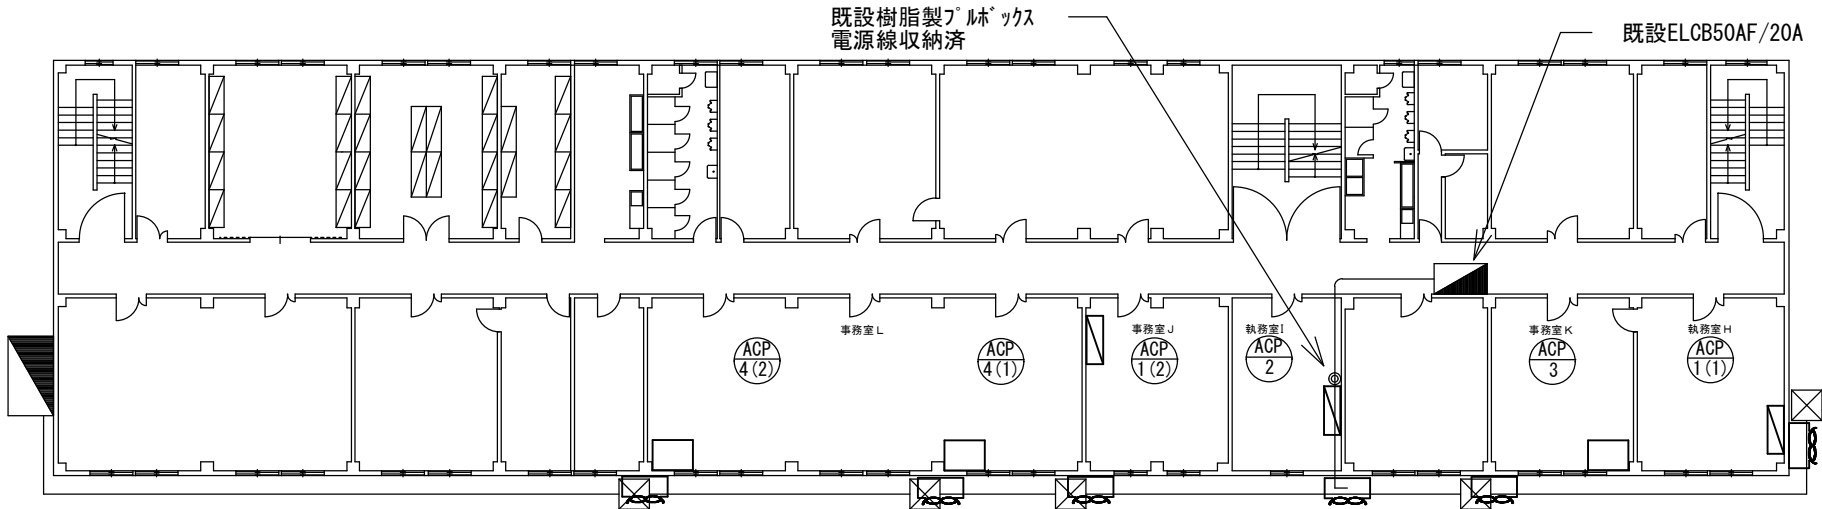

6 2 隊 舎 2 階 平 面 図

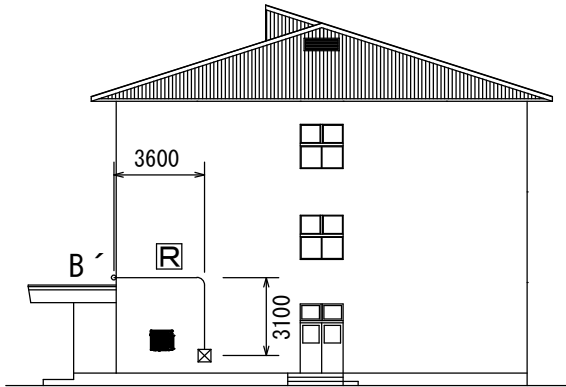

6 2 隊 舎 西 面 立 面 図

請負事業者手配品 (据付) 一覧表 (参考品番)

品 名	規 格	数 量					
		ACP-1 (1)	ACP-1 (2)	ACP-2	ACP-3	ACP-4 (1)	ACP-4 (2)
電源ケーブル	EM-EEF2.0mm-3C			7			
冷媒用被覆銅管	ガス管φ12.7、液管φ6.35			6.8			
冷媒用被覆銅管	ガス管φ15.88、液管φ9.52	2	8.6		7	3.1	3.1
連絡ケーブル	EM-EEF1.6mm-3C			6.8			
連絡ケーブル	EM-EEF1.6mm-4C	2	8.6		7	3.1	3.1
化粧カバー	100型			6.8			
ドレン管	ND20	2.5	9.1	6.8	7.5	3.6	3.6
配管用貫通口	φ100mm L=200mm程度	1	1	1	1	1	1
室内機用架台	NMZ-KA5C				1	1	1

※その他、据付に必要な雑材料
※上記連絡ケーブルの規格は、標準とし細部はメーカー仕様による。
※ACP-2のドレン管は化粧カバー外に化粧カバーに沿って設置する。

凡例



: 室外機 官給品



: 室内機 (床置型) 官給品






: 室内機 (壁掛型) 官給品

官給品一覧表

記号	機器名称	室内機規格	室外機規格	電源種別	給電方式	製造会社
ACP-1	空気調和設備	FAP80FB	RZRP80BYT	三相200V	室外機	ダイキン工業株式会社
	リモコン	BRC1G4				ダイキン工業株式会社
	壁掛架台	B-PK16				パナ工業㈱
ACP-2	壁面用防雪屋根	B-BY16K				パナ工業㈱
	空気調和設備	PK-RP50LA4	PUZ-ERMP50SKA14	単相200V	室外機	三菱電気株式会社
	リモコン	PAR-SCUA				三菱電気株式会社
ACP-3	壁掛架台	B-PK16				パナ工業㈱
	壁面用防雪屋根	B-BY16K				パナ工業㈱
	空気調和設備	PS-RP140KA21	PUZ-ERMP140LA15	三相200V	室外機	三菱電機株式会社
ACP-4	壁掛架台	B-PK16				パナ工業㈱
	壁面用防雪屋根	B-BY16K				パナ工業㈱
	空気調和設備	PS-RP140KA20	PUZ-ERMP140LA14	三相200V	室外機	三菱電機株式会社
ACP-4	壁掛架台	B-PK16				パナ工業㈱
	壁面用防雪屋根	B-BY16K				パナ工業㈱


工 事 名	空調機据付役務	図面番号	1 1 / 1 5
種 別	# 6 2 隊 舎 1 ・ 2 ・ 3 階 平 面 図	縮 尺	1 / 3 0 0
陸上自衛隊上富良野駐屯地業務隊		令和 8 年 5 月	

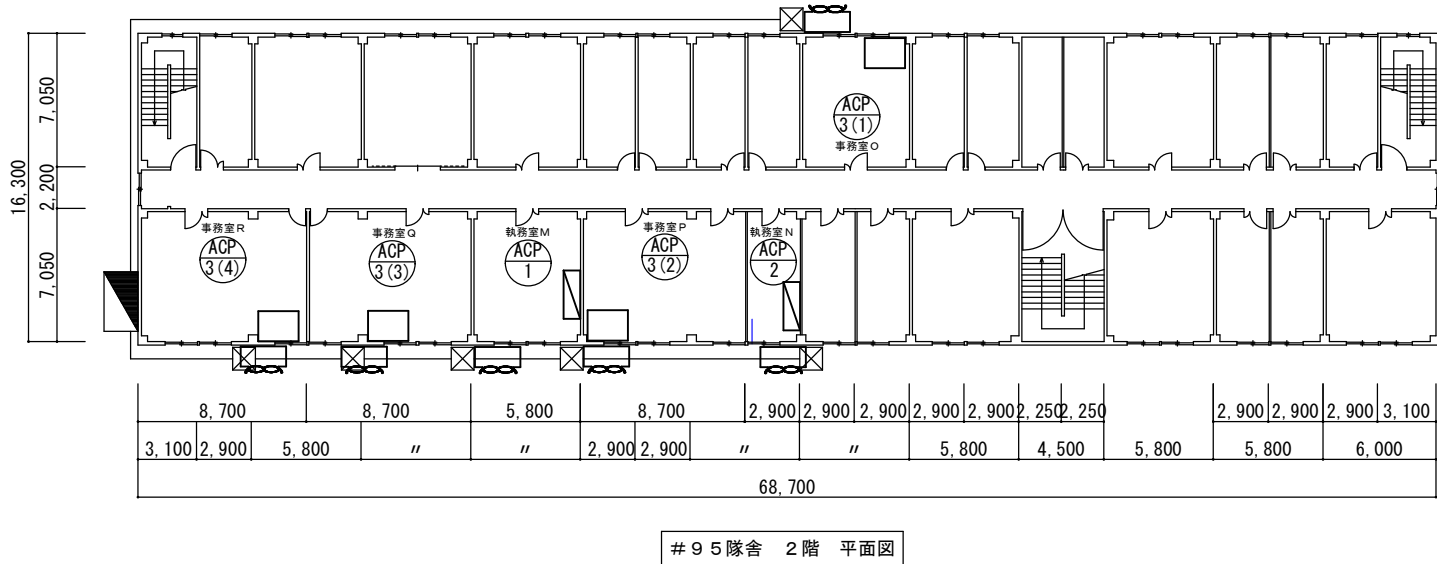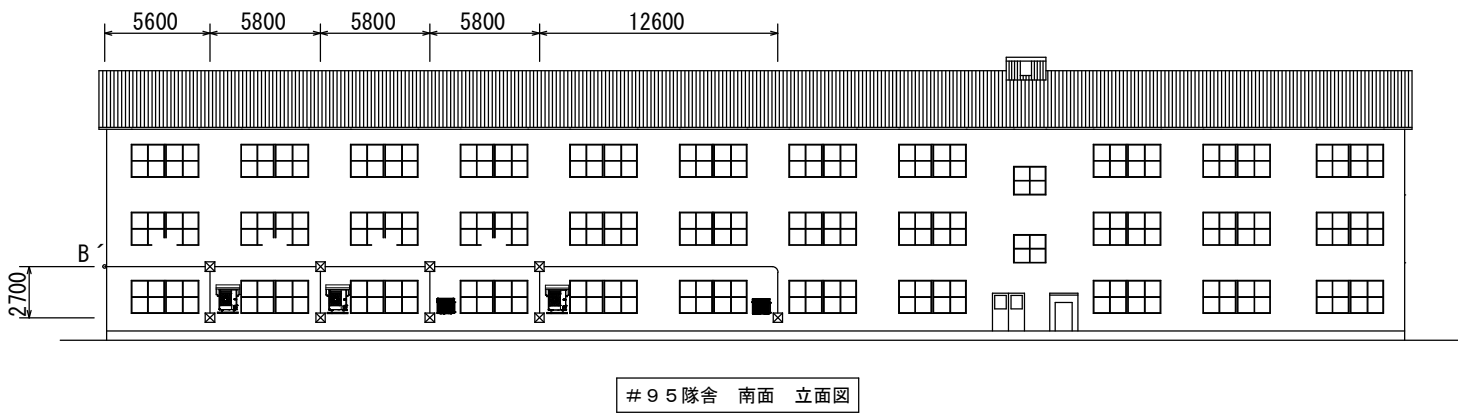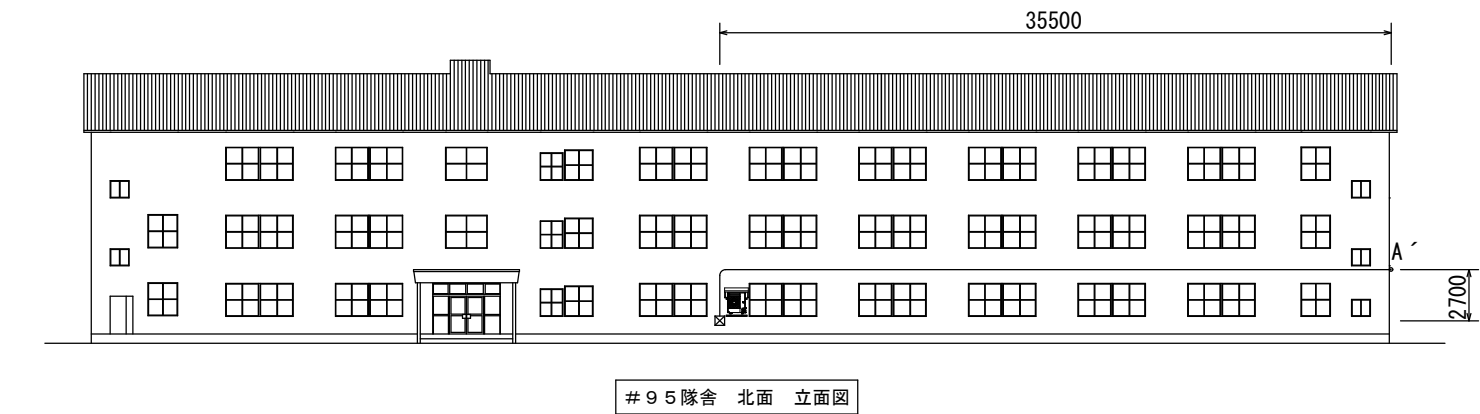

請負事業者手配品(据付)一覧表 (参考品番)

品 名	規 格	数 量					
		ACP-1	ACP-2	ACP-3 (1)	ACP-3 (2)	ACP-3 (3)	ACP-3 (4)
冷媒用被覆銅管	ガス管φ12.7、液管φ6.35		11.7				
冷媒用被覆銅管	ガス管φ15.88、液管φ9.52	14.4		9.6	4.1	4.6	4.6
連絡ケーブル	EM-EEF2.0mm-4C	14.4	11.7	9.6	4.1	4.6	4.6
化粧カバー	100型						
ドレン管	ND20	9.6	9.6	4.6	4.6	5.1	5.1
配管用貫通口	φ100mm L=200mm程度	1	1	1	1	1	1
室内機用架台	NMZ-KA5C			1	1	1	1

※その他、据付に必要な雑材料
※上記連絡ケーブルの規格は、標準とし細部はメーカー仕様による。

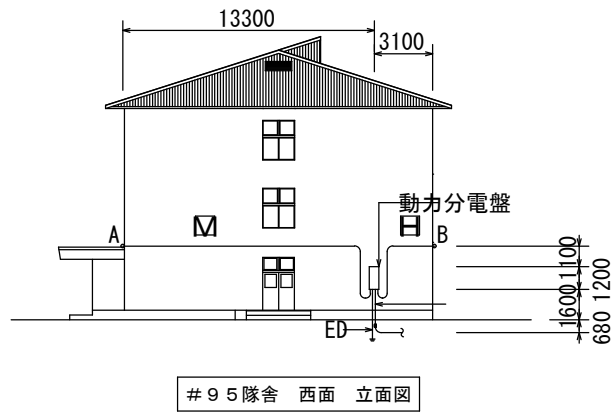


凡例

- 室外機 官給品
- 室内機（床置型）官給品
- 室内機（壁掛型）官給品


官給品一覧表

記号	機器名称	室内機規格	室外機規格	電源種別	給電方式	製造会社
ACP-1	空気調和設備	FAP80FB	RZRP80BYT	三相200V	室外機	ダイキン工業株式会社
	リモコン	BRC1G4				ダイキン工業株式会社
	壁掛架台	B-PK16				パナソニック工業株式会社
	壁面用防雪屋根	B-BY16K				パナソニック工業株式会社
ACP-2	空気調和設備	RPK-GP50KA	RAS-GP50RGH2	三相200V	室外機	日立株式会社
	リモコン	PC-AWR				日立株式会社
	壁掛架台	B-PK16				パナソニック工業株式会社
	壁面用防雪屋根	B-BY16K				パナソニック工業株式会社
ACP-3	空気調和設備	PS-RP140KA21	PUZ-ERMP140LA15	三相200V	室外機	三菱電機株式会社
	壁掛架台	B-PK16				パナソニック工業株式会社
	壁面用防雪屋根	B-BY16K				パナソニック工業株式会社

工 事 名	空調機据付役務	図面番号	1 2 / 1 5
種 別	# 9 5 隊舎 1・2・3 階平面図	縮 尺	1 / 4 0 0
陸上自衛隊上富良野駐屯地業務隊			令和 8 年 5 月

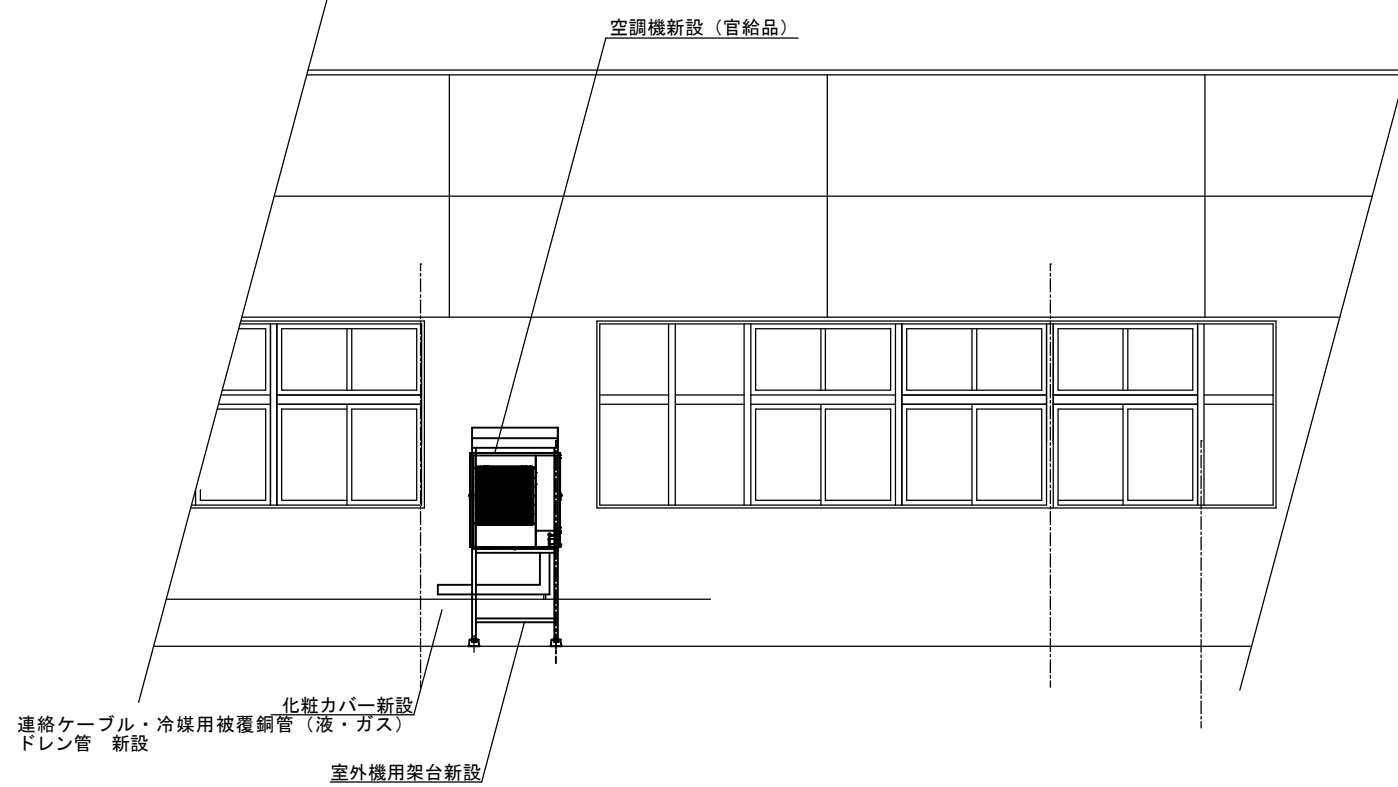


立面詳細図 1/80

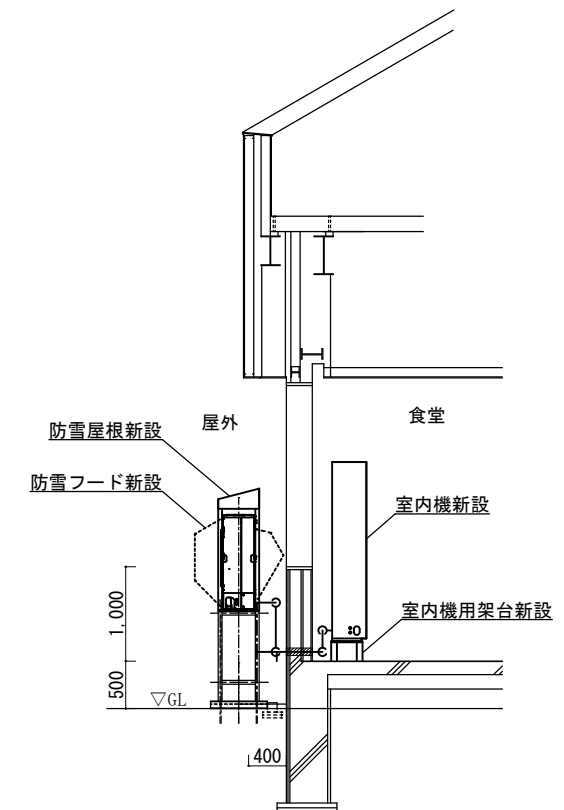

空調機据付標準図 NO SCALE

工 事 名	空調機据付役務	図面番号	1 3 / 1 5
種 別	# 1 0 5 食厨房 立面詳細図・空調機据付標準図	縮 尺	図 示
陸上自衛隊上富良野駐屯地業務隊		令和 8 年 5 月	

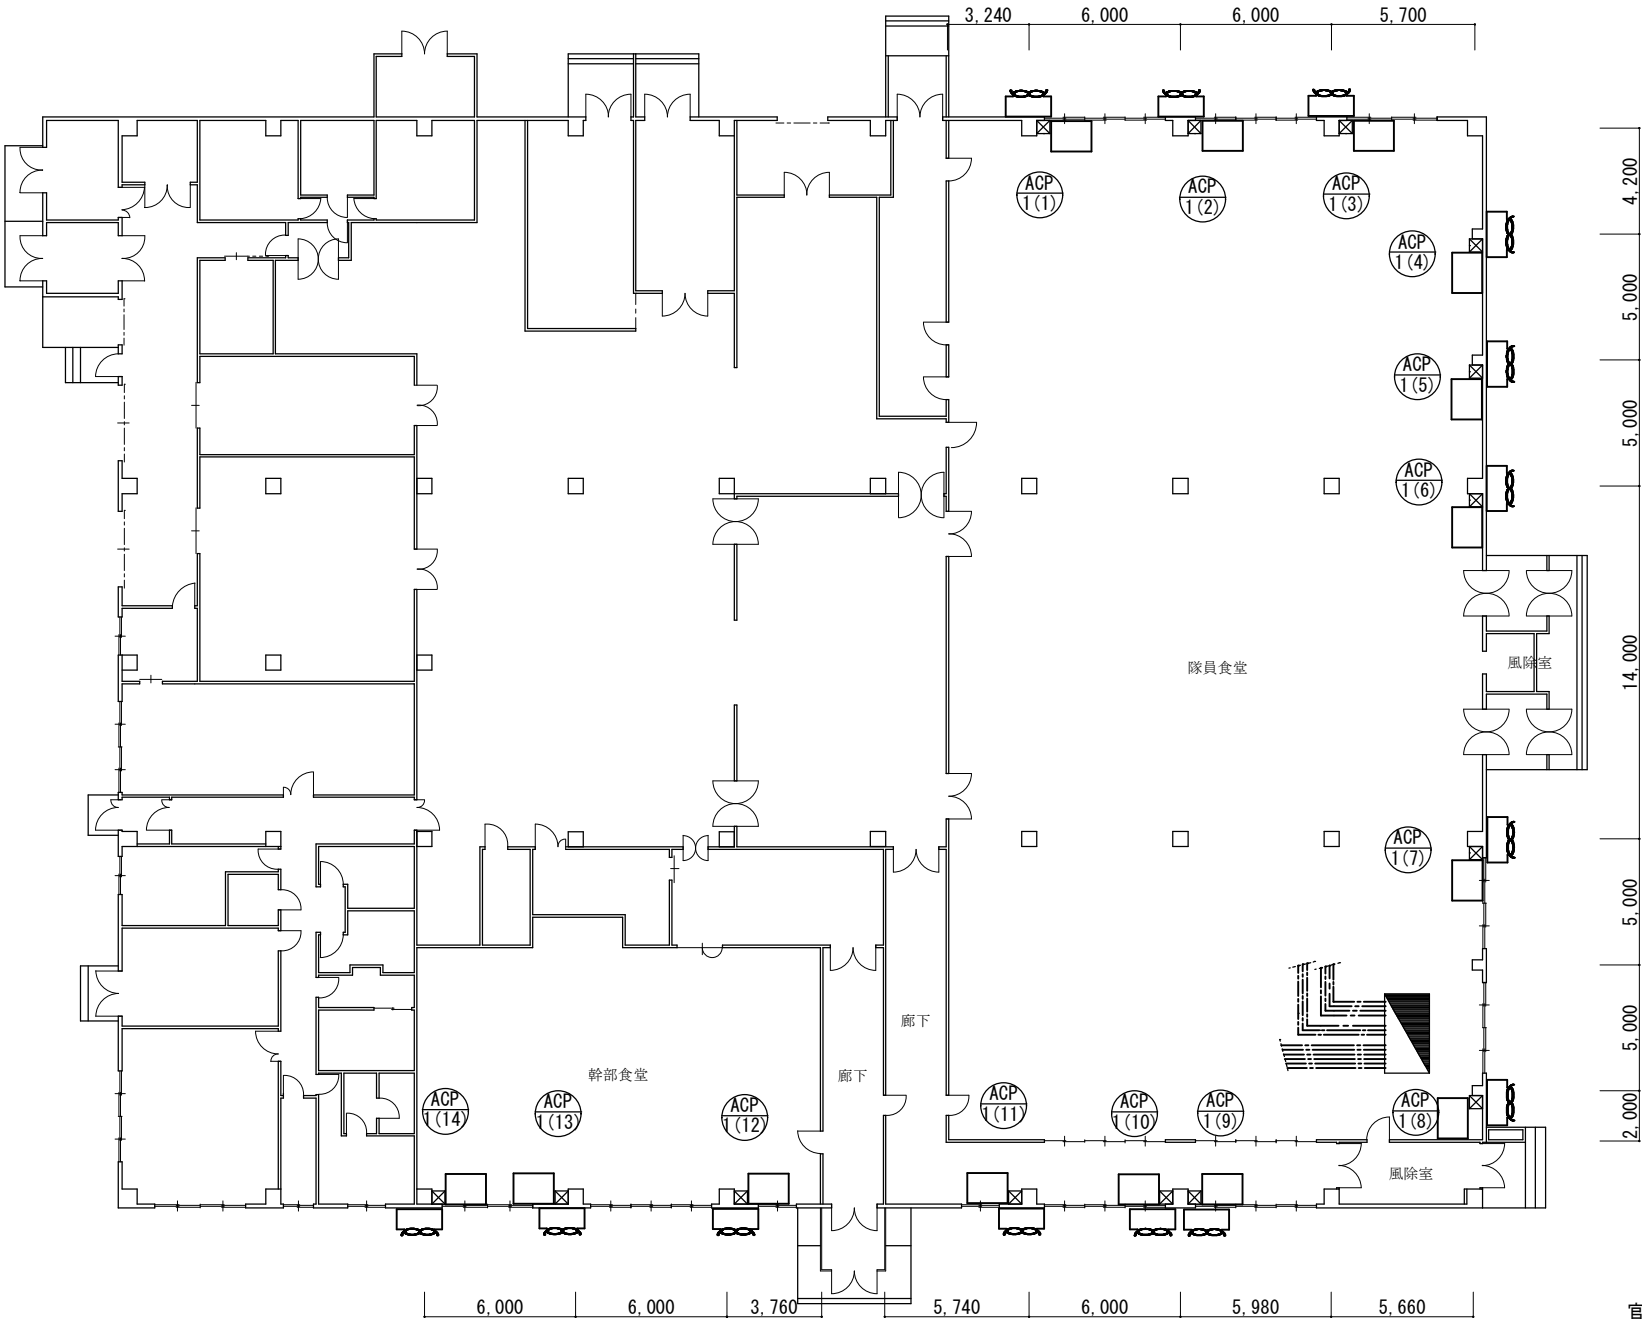

1 0 5 食 厨 房 平 面 図

請負事業者手配品(据付)一覧表 (下記は参考品番とし同等品以上可)

品 名	規 格	数 量													
		ACP-1 (1)	ACP-1 (2)	ACP-1 (3)	ACP-1 (4)	ACP-1 (5)	ACP-1 (6)	ACP-1 (7)	ACP-1 (8)	ACP-1 (9)	ACP-1 (10)	ACP-1 (11)	ACP-1 (12)	ACP-1 (13)	ACP-1 (14)
室外機用架台	パナ工業㈱ B-PH8-G	1	1	1	1	1	1	1	1	1	1	1	1	1	1
防雪屋根	パナ工業㈱ B-BY16	1	1	1	1	1	1	1	1	1	1	1	1	1	1
室外機防雪フード	(吹出・吸込セット) AGJS-30FBS	1	1	1	1	1	1	1	1	1	1	1	1	1	1
電源ケーブル	CE5.5mm ² -4C	3	3	3	3	3	3	3	3	3	3	3	3	3	3
冷媒用被服銅管	φ15.88 (ガス)、φ9.52 (液)														
連絡ケーブル	EM-EEF2.0mm-4C														
化粧カバー	100型														
ドレン管	ND20	1.5	1.5	1.5	1.5	1.5	1.5	1.5	1.5	1.5	1.5	1.5	1.5	1.5	1.5
スライドブロック	コンクリート製 (L=600mm、H=120mm)	1	1	1	1	1	1	1	1	1	1	1	1	1	1
室内機用架台	NMZ-KA5C	1	1	1	1	1	1	1	1	1	1	1	1	1	1
配管用貫通口	φ100mm L=200mm程度	1	1	1	1	1	1	1	1	1	1	1	1	1	1

※その他、据付に必要な雑材料
※上記連絡ケーブルの規格は、標準とし細部はメーカー仕様による。

凡 例

記 号	名 称	規 格
-----	既設低圧ケーブル(天井隠蔽)	600V CE8sq×4c
■	既設動力分電盤	MCCB 3P 250AF/250AT×1 ELCB 3P 100AF/60AT 30mA×16
☒	既設防水型ブルボックス	日東工業 500×500×300K0G


凡例

- : 室外機 官給品
- : 室内機 (床置型) 官給品

官給品一覧表

記号	機器名称	室内機規格	室外機規格	電源種別	給電方式	製造会社
ACP-1	空調調和設備	PS-RP140KA20	PUZ-ERMP140LA14	三相200V	室外機	三菱電機株式会社

工 事 名	空調機据付役務	図面番号	1 4 / 1 5
種 別	# 1 0 5 食厨房平面図	縮 尺	1 / 3 0 0
陸上自衛隊上富良野駐屯地業務隊			
令和 8 年 5 月			

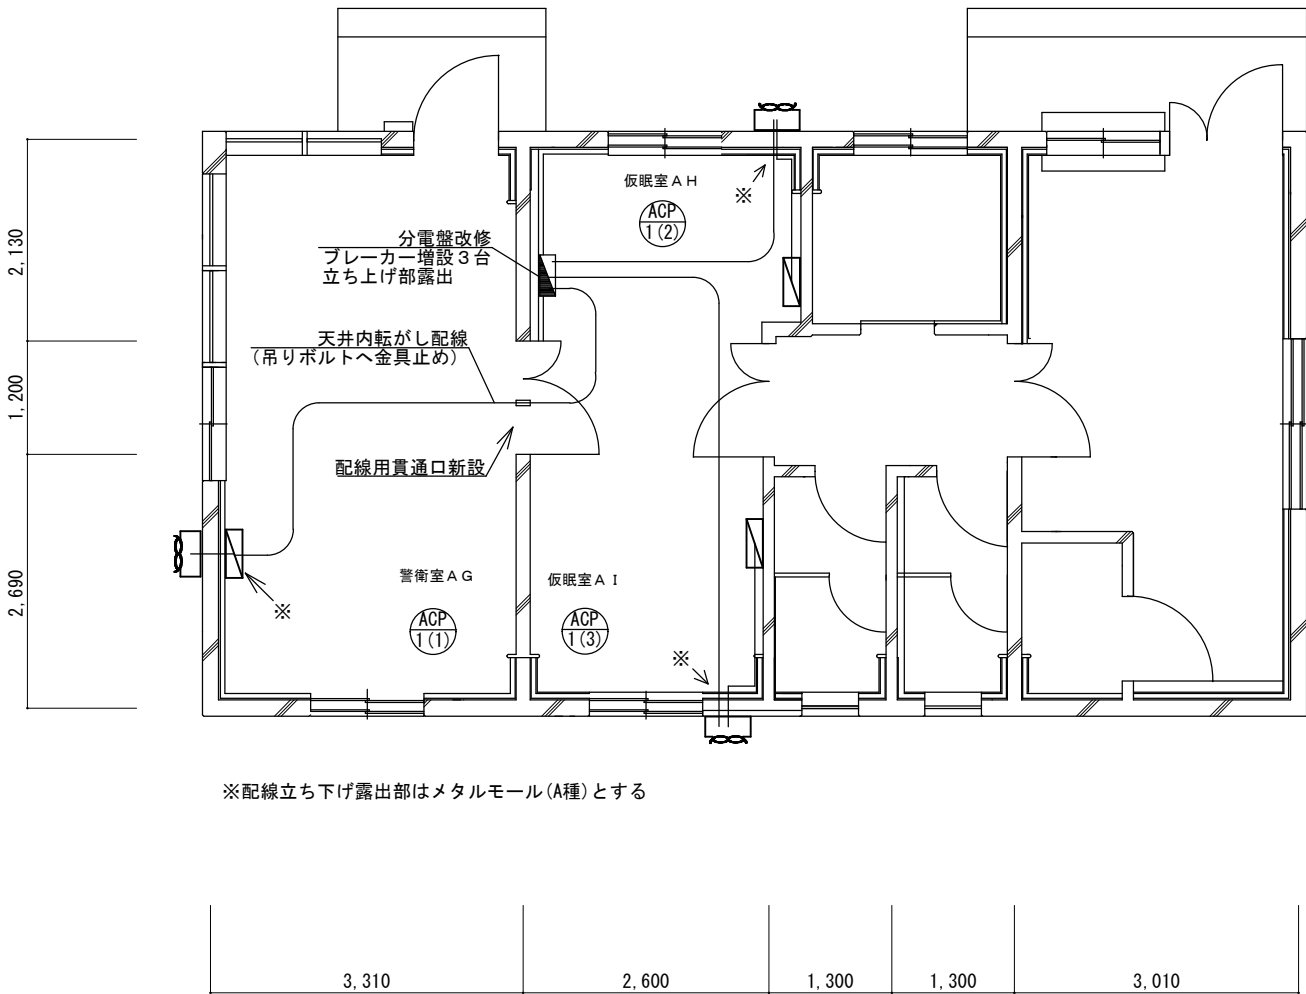

8 演習場警衛所 平面図

凡例



: 室外機 官給品



: 室内機 (壁掛型) 官給品

官給品一覧表

記号	機器名称	室内機規格	室外機規格	電源種別	給電方式	製造会社
ACP-1	空気調和設備	RPK-GP50KA	RAS-GP50RGHJ2	単相200V	室外機	日立株式会社
	リモコン	PC-AWR				日立株式会社
	壁掛架台	B-PK16				パナ工業㈱
	壁面用防雪屋根	B-BY16K				パナ工業㈱

請負事業者手配品 (据付) 一覧表 (参考品番)

品 名	規 格	数 量		
		ACP-1 (1)	ACP-1 (2)	ACP-1 (3)
ブレーカー	ELCB50AF/20AT (スリム)	1	1	1
配線	1E 3.5sq (ブレーカー接続用)	0.5	0.5	0.5
電源ケーブル	EM-EEF2.0mm-3C	11.6	9	11.8
メタルモール	A種	0.4	0.4	0.4
コーナーボックス	A種	2	2	2
冷媒用被覆銅管	ガス管φ12.7、液管φ6.35	3	4.4	4.9
連絡ケーブル	EM-EEF1.6mm-3C	3	4.4	4.9
化粧カバー	100型	3	4.4	4.9
ドレン管	ND20	3.5	4.9	5.4
配管用貫通口	φ100mm L=200mm程度	1	1	1
配線用貫通口	φ30mm L=200mm程度	1		

※その他、据付に必要な雑材料
※上記連絡ケーブルの規格は、標準とし細部はメーカー仕様による。

工 事 名	空調機据付役務	図面番号	15 / 15
種 別	# 8 演習場警衛所平面図	縮 尺	1 / 100
陸上自衛隊上富良野駐屯地業務隊		令和 8 年 5 月	

分任契約担当官
陸上自衛隊上富良野駐屯地
第344会計隊長 井沢 昌紀

市場価格調査書

令和 年 月 日
住 所 :
会社名 :
担当者名 :
連絡先 :

記

番 号	名 称	規 格	数 量	単位	税抜金額	備 考
1	空調機据付役務	仕様書の通り	1	S T		①+②+③
	(内訳)					
	① 材料費					
	② 人件費					
	③ 管理費・諸経費等					
		以下余白				

※この用紙及び別紙（太枠の欄）に直接金額を記載し、FAXもしくはメールにて回答をお願いします。

本書の提出期限：令和8年8月17日（月）1700まで

陸上自衛隊上富良野駐屯地
第344会計隊
契約班 高 橋
TEL：0167-45-3101（内線2340）
FAX：0167-45-3104
メール 344fin-na@inet.gsdf.mod.go.jp

数量算出表 <空調機据付役務>

1

連番	項 目	単位	数 量	計 算 式	備 考
電気工事					
1	配線工事				
	(1) 1種金属線ひ	m	0.9	図面番号15/15 0.3+0.3+0.3=0.9m	
	(2) EM-EEF1.6mm0-3C	m	12.3	図面番号15/15 3+4.4+4.9=12.3m	
	(3) EM-EEF2.0mm0-3C	m	22.1	図面番号15/15 9.6+5+7.5=22.1m	
	(4) EM-EEF2.0mm2-4C	m	284	図面番号5/15 15.2+15.2+15.2=45.6m	
				図面番号6/15 28.5+4.6+4.6+4.6+26.6+8.2=77.1m	
				図面番号7/15 5.1m 図面番号8/15 3.4+2.5+2.5+2.5=10.9m	
				図面番号9/15 4.5m 図面番号10/15 5.5+6.2+7.5=19.2m	
				図面番号11/15 2+8.6+6.8+7+3.1+3.1=30.6m	
				図面番号12/15 14.4+11.7+9.6+4.1+4.6+4.6=49m	
				図面番号14/15 3+3+3+3+3+3+3+3+3+3+3+3=42m	
				計45.6+77.1+5.1+10.9+4.5+19.2+30.6+49+42=284m	
	(5) IE 3.5sq	m	1.5	図面番号15/15 0.5+0.5+0.5=1.5m	
2	電力設備工事				
	開閉器(2P 50A)	個	3	図面番号15/15 3個	
機械設備工事					
1	配管工事				
	(1) ドレン管	m	224.3	図面番号5/15 15.7+15.7+15.7=47.1m	
				図面番号6/15 6+5.1+5.1+5.1+5.1+8.7=35.1m	
				図面番号7/15 3m 図面番号8/15 3.9+1+1+1=6.9m	
				図面番号9/15 5m 図面番号10/15 6+6.7+8=20.7m	
				図面番号11/15 2.5+9.1+6.8+7.5+3.6+3.6=33.1m	
				図面番号12/15 9.6+9.6+4.6+4.6+5.1+5.1=38.6m	
				図面番号14/15 1.5+1.5+1.5+1.5+1.5+1.5+1.5+1.5+1.5+1.5+1.5=21m	
				図面番号15/15 3.5+4.9+5.4=13.8m	
				計47.1+35.1+3+6.9+5+20.7+33.1+38.6+21+13.8=224.3m	
	(2) 冷媒用被覆銅管Φ6.35	m	134.7	図面番号5/15 15.2+15.2+15.2=45.6m	
				図面番号9/15 4.5m	
				図面番号10/15 5.5+6.2+7.5=19.2m 図面番号11/15 2+8.6+6.8=17.4m	
				図面番号12/15 14.4+11.7+9.6=35.7m 図面番号15/15 3+4.4+4.9=12.3m	
				計45.6+4.5+19.2+17.4+35.7+12.3=134.7m	

数量算出表 <空調機据付役務>

2

連番	項 目	単位	数 量	計 算 式	備 考
	(3) 冷媒用被覆銅管Φ9.52	m	161.6	図面番号6/15 28.5+4.6+4.6+4.6+26.6+8.2=77.1m 図面番号7/15 5.1m	
				図面番号8/15 3.4+2.5+2.5+2.5=10.9m 図面番号11/15 7+3.1+3.1=13.2m	
				図面番号12/15 4.1+4.6+4.6=13.3m	
				図面番号14/15 3+3+3+3+3+3+3+3+3+3+3+3=42m	
				計77.1+5.1+10.9+13.2+13.3+42=161.6m	
	(4) 冷媒用被覆銅管Φ12.7	m	134.7	冷媒用被覆銅管Φ6.35に同じ	
	(5) 冷媒用被覆銅管Φ15.88	m	161.6	冷媒用被覆銅管Φ9.52に同じ	
	(6) 化粧カバー	m	2.1	連絡用ケーブルに同じ	
2	保温工事				
	(1) 保温10mm	m	20.5	図面番号7/15 5.1m 図面番号8/15 3.4+2.5+2.5+2.5=10.9m	
				図面番号9/15 4.5m 計5.1+10.9+4.5=20.5m	
	(2) 保温20mm	m	20.5	保温10mmに同じ。	
3	空気調和設備工事				
	(1) ハンディ形空気調和機据付	台	1	図面番号6/15 ACP-1×1台	
	日立RPK-GP50KA他付属品			※付属品内訳:室外機RAS-GP50RGH2, 室外機用架台, スライトブロック	
	(2) ハンディ形空気調和機据付	台	1	図面番号10/15 ACP-2(1)×1台	
	日立RPK-GP50KA他付属品			※付属品内訳:室外機RAS-GP50RGH2, 壁掛架台	
	(3) ハンディ形空気調和機据付	台	1	図面番号10/15 ACP-2(2)×1台	
	日立RPK-GP50KA他付属品			※付属品内訳:室外機RAS-GP50RGH2, 室外機用架台	
	(4) ハンディ形空気調和機据付	台	1	図面番号12/15 ACP-2×1台	
	日立RPK-GP50KA他付属品			※付属品内訳:室外機RAS-GP50RGH2, 壁掛架台, 壁面用防雪屋根	
	(5) ハンディ形空気調和機据付	台	3	図面番号15/15 ACP-1×3台	
	日立RPK-GP50KA他付属品			※付属品内訳:室外機RAS-GP50RGHJ2, 壁掛架台, 壁面用防雪屋根	
	(6) ハンディ形空気調和機据付	台	1	図面番号9/15 ACP-1×1台	
	タインFAP50FB他付属品			※付属品内訳:室外機RZRP50BYV9, 壁掛架台, 壁面用防雪屋根	
	(7) ハンディ形空気調和機据付	台	1	図面番号11/15 ACP-2×1台	
	三菱PK-RP50LA4他付属品			※付属品内訳:室外機PUZ-ERMP50KA14, 壁掛架台, 壁面用防雪屋根	
	(8) ハンディ形空気調和機据付	台	1	図面番号7/15 ACP-1×1台	
	三菱PK-RP80KA21他付属品			※付属品内訳:室外機PUZ-ERMP80HA15, スライトブロック	
	(9) ハンディ形空気調和機据付	台	1	図面番号8/15 ACP-1×1台	
	三菱PK-RP-80KA20他付属品			※付属品内訳:室外機PUZ-ERMP80HA14, 壁掛架台, 壁面用防雪屋根	
	(10) ハンディ形空気調和機据付	台	1	図面番号10/15 ACP-1×1台(壁掛架台付)	
	タインFAP80FB他付属品			※付属品内訳:室外機RZRP80BYT, 壁掛架台	
	(11) ハンディ形空気調和機据付	台	3	図面番号5/15 ACP-1×3台	
	タインFAP80FB他付属品			※付属品内訳:室外機RZRP80BYT, 室外機用架台, スライトブロック	

数量算出表 <空調機据付役務>

3]

連番	項 目	単位	数 量	計 算 式	備 考
	(12) パッケージ形空気調和機据付 タ イプFAP80FB他付属品	台	3	図面番号11/15 ACP-1×2台 図面番号12/15 ACP-1×1台 計2+1=3台 ※付属品内訳:室外機RZRP80BYT, 壁面架台, 壁面用防雪屋根	
	(13) パッケージ形空気調和機据付 三菱PS-RP140KA20他付属品	台	5	図面番号8/15 ACP-2×3台 図面番号11/15 ACP-4×2台 計3+2=5台 ※付属品内訳:室外機PUZ-ERMP140LA14, 壁掛架台, 壁面用防雪屋根, 室内機用架台	
	(14) パッケージ形空気調和機据付 三菱PS-RP140KA20他付属品	台	14	図面番号14/15 ACP-1×14台 ※付属品内訳:室外機PUZ-ERMP140LA14, 室外機用架台, 室外機防雪フード, 室内機用架台	
	(15) パッケージ形空気調和機据付 三菱PS-RP140KA21他付属品	台	5	図面番号6/15 ACP-2×5台 ※付属品内訳:室外機PUZ-ERMP140LA15, 室外機用架台, 室外機防雪フード, 室内機用架台	
	(16) パッケージ形空気調和機据付 三菱PS-RP140KA21他付属品	台	5	図面番号11/15 ACP-3×1台 図面番号12/15 ACP-3×4台 計1+4=5台 ※付属品内訳:室外機PUZ-ERMP140LA15, 壁掛架台, 壁面用防雪屋根, 室内機用架台	
3	改修工事				
	(1) 機械はつり(32mm 200程度)	箇所	1	図面番号15/15 1箇所	
	(2) 機械はつり(100mm 200程度)	箇所	47	図面番号5/15 1+1+1=3箇所 図面番号6/15 1+1+1+1+1=6箇所 図面番号7/15 1箇所 図面番号8/15 1+1+1+1=4箇所 図面番号9/15 1箇所 図面番号10/15 1+1+1=3箇所 図面番号11/15 1+1+1+1+1=6箇所 図面番号12/15 1+1+1+1+1=6箇所 図面番号13/15 1+1+1+1+1+1+1+1+1+1+1=14箇所 図面番号15/15 1+1+1=3箇所 計3+6+1+4+1+3+6+6+14+3=47箇所	
	(3) X線撮影	式	1	図面番号1/15 X線撮影 機械はつり(32mm)1箇所+機械はつり(100mm)47箇所=48箇所=1式	

入札書

金額¥

品名	規格	単位	数量	単価	金額
空調機据付役務	仕様書のとおり	ST	1		
納入場所	陸上自衛隊上富良野駐屯地		履行期限	令和8年12月18日	
入札（契約）保証金	免除	入札（見積）書有効期間			

上記の公告又は通知に対して「入札及び契約心得」及び「標準契約書等」の契約条項等を承諾の上、入札見積りいたします。

また、当社は「入札及び契約心得」に示された暴力団排除に関する誓約事項について誓約いたします。

年 月 日

分任契約担当官
陸上自衛隊上富良野駐屯地
第344会計隊長 井沢 昌紀 殿

住 所
会 社 名
代表者名
担当者名
連 絡 先