

公 告

分任契約担当官
陸上自衛隊上富良野駐屯地
第 3 4 4 会計隊長 井沢 昌紀

以下のとおり一般競争入札を実施するので、「入札及び契約心得」及び「契約条項」を承知のうえ参加されたい。

1 入札事項

契約実施計画番号		調 達 要 求 番 号		物 品 番 号		仕 様 書 番 号				
6LXA10100460		6MHS1A00025 0001				38				
品名 または 件名										
多田 # 8 器材庫木工場等空調機据付役務										
部品番号 または 規格										
仕様書のとおり										
使 用 器 材 名										
数 量	単位	銘 柄		使 用 期 限 等		グ ル ー プ		指定	検査	包装
1.00	ST									
納地または工事場所				引 渡 場 所						
多田分屯地										
搬 入 場 所				納 期 ま た は 工 期						
調整先 矢口技官（8－1 1 5－2 1 7）				令和8年10月30日（金）						

2 競争参加資格

次のいずれかであること
全省庁統一資格の「役務の提供等」に係る等級がA、B、C、D等級であること
ただし、細部は注意事項による。

3 契約条項を示す場所

陸上自衛隊上富良野駐屯地 第 3 4 4 会計隊 契約班

4 説明会及び入札執行の日時場所

説明会日時場所：実施しない
入札日時場所：令和8年8月21日（金）10時30分 第 3 4 4 会計隊 入札室

5 保証金

入札保証金：免除 契約保証金：免除

6 落札決定方式及び契約方式

落札決定方式：総品目総額 契約方式：一般競争

7 注意事項

(1) 競争に参加する者に必要な資格に関する事項

- ア 予算決算及び会計令第 7 0 条及び第 7 1 条の規定に該当しない者であること。
- イ 令和 7， 8， 9 全省庁統一資格申請において「役務の提供」の「D以上」等級の格付けを有する者で北海道地域に競争参加資格を有する者であること。
- ウ 建設業法（昭和 2 4 年法律第 1 0 号）第 3 条に規定する「管工事業」に係る建設業の許可を有し、同法第 2 7 条の 2 3 に基づく有効な経営事項審査を受けていること。
- エ 「入札及び契約心得」を確認して所要の処置を講じている者
- オ 契約担当官等から指名停止の措置を受けている期間中の者でないこと。
- カ 下記の「装備品等及び役務の調達に係わる指名停止等」に該当しない者であること。

(2) 保証金等に関する事項

- ア 入札保証金は免除とするが、落札者が「入札及び契約心得」に従って契約の締結手続きをしない場合には、落札者が契約締結に応じないものとみなし、落札金額の 1 0 0 分の 5 に相当する金額を違約金として徴収する。
- イ 契約保証金は免除とするが、契約者が契約を履行しない場合は、契約金額の 1 0 0 分の 1 0 以上の金額を違約金として徴収する。

(3) 入札の無効

- ア 第 1 項で示した競争参加に必要な資格がない者の入札
- イ 入札に関する条項に違反した入札

ウ 入札金額、入札者の氏名及び押印された印影が判別し難い入札

エ 電報・電話・FAXによる入札

オ 入札開始時刻に遅れた者による入札

カ 入札書下部余白に「当社（私・個人の場合）、当団体（団体の場合）は、上記の公告に対して「入札及び契約心得」及び「標準契約書等」の契約条項を承諾のうえ入札いたします。また、「入札及び契約心得」に定める暴力団排除に関する事項について誓約します。」と記載すること。

(4) 契約書の作成

落札者は落札決定後遅滞なく陸上自衛隊「駐屯地標準契約書」の様式により契約書を作成する。ただし、契約金額が100万円を超えない場合は省略する。

(5) 適用する契約条項

駐屯地標準契約書「役務請負契約条項」、談合等の不正行為に関する特約条項及び暴力団排除に関する特約条項

(6) 落札決定方式

当隊所定の予定価格の制限の範囲内の最低入札者を落札者とする。なお、落札者となるべき最低入札者が2人以上ある場合は、くじ引きにより落札者を決定する。

(7) その他

ア 契約の成立時期については、契約書に双方が記名押印したときとする。

イ 落札決定に当たっては、入札書に記載された金額に当該金額の10パーセントに相当する額を加算した金額（当該金額に1円未満の端数があるときは、その端数金額を切り捨てるものとする。）をもって落札価格とするので、入札者は、消費税に係る課税事業者であるか免税事業者であるかを問わず、見積もった契約金額の110分の100に相当する金額を入札書に記載すること。

ウ 入札に参加する者は、資格審査結果通知書（写）及び建設業許可を証明する書類（写）を提出すること。

エ 代理人をもって入札に参加する場合は、委任状を提出すること。

オ 入札に参加する場合は、示された場所において「入札及び契約心得」を確認し、入札書へ所要の事項を記載する。

カ 郵便による入札を認める。この際封筒に「入札件名」を明記し、資格審査結果通知（写）及び建設業許可を証明する書類（写）を同封し、令和8年8月20日（木）17時00分まで陸上自衛隊上富良野駐屯地第344会計隊契約班へ必着とし、その際は電話にて担当者に到達確認を行うこと。

キ 郵便による入札がある場合の再度入札は、次のとおり

令和8年8月28日（金）10時30分 入札室（2F）

ク 入札書下部余白に「当社（私・個人の場合）、当団体（団体の場合）は、上記の公告に対して「入札及び契約心得」及び「標準契約書等」の契約条項を承諾のうえ入札致します。また、「入札及び契約心得」に定める暴力団排除に関する事項について誓約します。」と記載すること。

ケ 入札及び規格等に関する事項の問い合わせ先

陸上自衛隊上富良野駐屯地 第344会計隊 契約班（担当：高橋）

電話：0167-45-3101（内線：2340） FAX：0167-45-3104

メール：344fin-na@inet.gsdf.mod.go.jp

装備品等及び役務の調達に係る指名停止等

1 大臣官房衛生監、防衛政策局長、防衛装備庁長官又は陸上幕僚長から「装備品等及び役務の調達に係る指名停止等の要領」に基づく指名停止の措置を受けている期間中の者でないこと。

2 前号により現に指名停止を受けている者と資本関係又は人的関係のある者であって、当該者と同種の物品の売買又は製造若しくは役務請負について防衛省と契約を行おうとする者でないこと。

3 原則、現に指名停止を受けている者の下請負については認めない。ただし、真にやむを得ない事由を該当する省指名停止権者が認めた場合には、この限りでない。

4 第2号の「資本関係又は人的関係にある」場合とは、次に定める基準のいずれかに該当する場合をいう。

(1) 資本関係がある場合

次のア又はイに該当する二者の場合。ただし、アについては子会社（会社法（平成17年法律第86号）第2条第3号及び会社法施行規則（平成18年法務省令第12号）第3条の規定による子会社をいう。以下同じ。）又は、イについて子会社的一方が会社更生法、（昭和27年法律第172号）第2条第7項に規定する更正会社（以下「更正会社」という。）又は民事再生法（平成11年法律第225号）第2条第4号に規定する再生手続（以下「再生手続」という。）が存続中の会社である場合を除く。

ア 親会社（会社法第2条4号及び会社法施行規則第3条の規定による親会社をいう。以下同じ。）と子会社の関係にある場合

イ 親会社を同じくする子会社同士の関係にある場合

(2) 人的関係がある場合

次のア又はイに該当する二者の場合。ただし、アについては、更生会社又は再生手続存続中の会社である場合は除く。

- ア 一方の会社の役員（常勤又は非常勤の取締役、会計参与、監査役、執行役、理事、監事その他これらに準ずる者をいい、社外役員を除く。以下の号において同じ。）が、他方の会社の役員を現に兼ねている場合
- イ 一方の会社の役員が、他方の会社の会社更生法第67条第1項又は民事再生法第64条第2項の規定により選任された管財人を現に兼ねている場合
- (3) (1)及び(2)に掲げる場合のほか、資本構成又は人的構成において関連性のある一方の会社による落札が他方の会社に係る指名停止等の設置の効果を事実上減殺するなど(1)又は(2)に掲げる場合と同視し得る資本関係又は人的関係があると認められる場合


仕 様 書

- 1 役務件名 : 多田#8 器材庫木工場等空調機据付役務
2 役務場所 : 空知郡上富良野町上富良野 多田分屯地
3 役務概要 : #8 器材庫木工場及び#9 打殻薬莢庫の空調機新設に伴う据付
4 特記仕様 : 特記に無いものについては、すべてJIS規格品を使用する。


特記事項

項	目	内 容
1	据 付	機器据付作業は、監督官の指示により慎重に作業する。
2	点検・調整	機器・架台の据付場所は、監督官の指示する場所へ据付け。 据付け作業後は耐圧・気密試験、試運転調整を行う。 冷媒はフロン排出抑制法に基づき適正に取り扱う。
3	空調機（支給品）	三菱電機㈱ PKZ-ERMP50LL5 2組、三菱電機㈱ PKZ-ERMP80KL5 2組
4	材 料	本役務で使用する材料については図示のとおりとし、違う品番を使用する場合は監督官の承諾を得るものとする。
5	貫通穴のはつり	内壁のケイ酸カルシウム板は石綿含有建材とみなし、壁をはつる際は石綿障害予防規則（レベル3）に基づき作業を行う。

項 目		内 容
一 般 事 項	1 総 則	本仕様書及び図面は、陸上自衛隊上富良野駐屯地多田分屯地において実施する「多田#8 器材庫木工場等空調機据付役務」について必要な事項を規定する。
	2 施 工	本役務は、本仕様書、図面及び国土交通省制定の関係共通仕様書（最新版）に基づき入念に施工する。
	3 疑 義	本役務仕様書及び図面との内容に相違ある場合や、明示ない場合又は疑いを生じた場合にはすべて監督官と協議しなければならない。
	4 軽微な変更	役務施工に際し現場の納まり、取り合わせ等の為に位置又は工法を変え、それによる数量を増減する等軽微な変更は、監督官の指示に従わなければならない。この場合の請負金額および工期については変更しない。
	5 材 料	使用する材料は仮設資材を除きすべて新品・JIS規格品とし、製造所及び商品名の特記のある場合はそのもの、又は同等品以上とする。ただし、同等品を使用する場合は、監督官の承認を受ける。
	6 材 料 検 査	すべての材料は、役務現場に搬入後、検査を実施し合格したものを使用する。
	7 現 場 管 理	（１）役務現場内は、禁煙とし常に諸材料の整理整頓、その他清掃を行い、火災等の事故防止に努める。 （２）出入口及び危険性のある場所には、危険表示等の処置を行う。 （３）役務現場及び許可された場所以外への無断立ち入り等は厳禁する。 （４）その他部隊側の諸規則、指示に従い遅滞なく作業を行う。
	8 安 全 管 理	労働安全衛生規則の定めるところにより、十分な安全管理対策を行い災害の未然防止を図るものとする。
	9 書 類 手 続	書類整理は、請負業者の責任において監督官の指示通り遅滞なく行う。
	10 役 務 写 真	各工程ごと着手前・施工中・完成と撮影し、また役務で隠蔽となる箇所及び監督官の指示する箇所を撮影し速やかに整理の上提出する。（Ａ４版）（社）公共建築協会「工事写真の撮り方（最新版）」を参考に整理する。
	11 役務関係図書	役務の着手に先立ち、実施工程表を作成し監督官の承諾を受ける。
	12 後 片 付 け	役務完了に際しては、役務現場の後片付け清掃等を行う。
	13 電気及び水道	電気・水道は、請負業者の負担において準備する。発電機等の設置場所は監督官が指示する場所とする。
	14 発 生 材	発生材の処分は請負業者側が行うものとし関係法令等を遵守適切に処分すること。但し鉄くず等は監督官の指定する場所に運搬し整理の上、集積すること。
	15 完 成 検 査	本役務終了後、本役務仕様書及び図面等に基づき、請負業者・監督官が立会いの上、検査官が指定した日時に行うこととする。検査の際に指摘した事項は速やかに処置を行い、再度、検査を行うものとする。
	16 補 償	本役務実施中に発生した事故等については請負業者側の責任とし、自衛隊側に損害を与えた場合は補償するものとする。

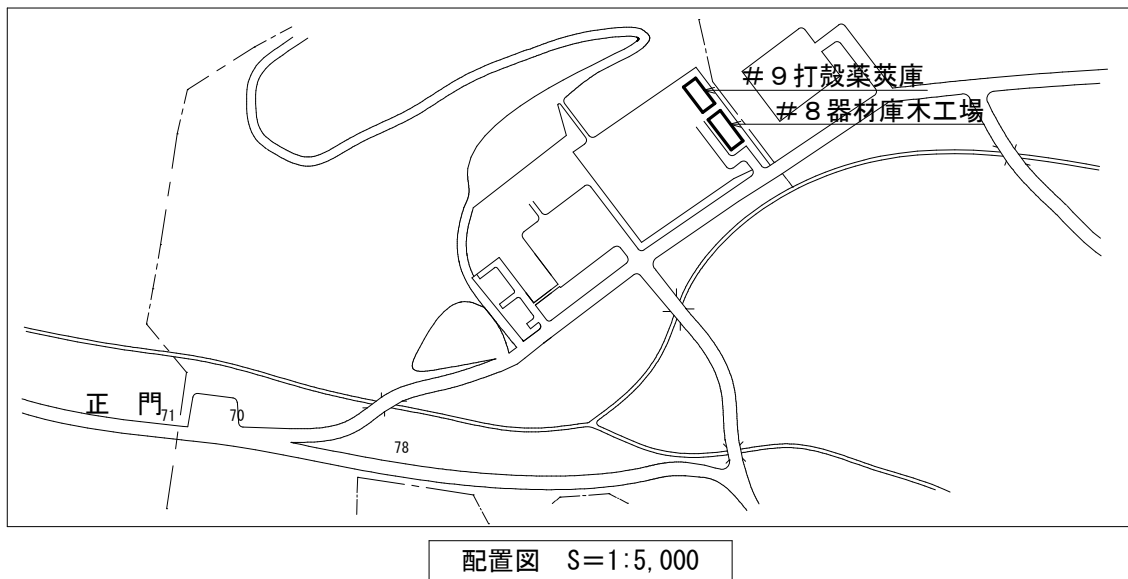


役 務 名		多田＃８器材庫木工場等空調機据付役務		図面番号		１／３	
種 別		仕 様 書 ・ 案 内 図 ・ 配 置 図		縮 尺		図 示	
業 務 隊 長	管 理 科 長	営 繕 班 長	工 事 企 画	管 財 主 任	営 繕 係		
了	了	了	了	了	了		
多田総務科長	多田営繕班長	多田営繕係長	多 田 合 議		設 計		
了	了	了	了		矢口		
陸上自衛隊上富良野駐屯地多田分屯地			令和８年６月１６日				

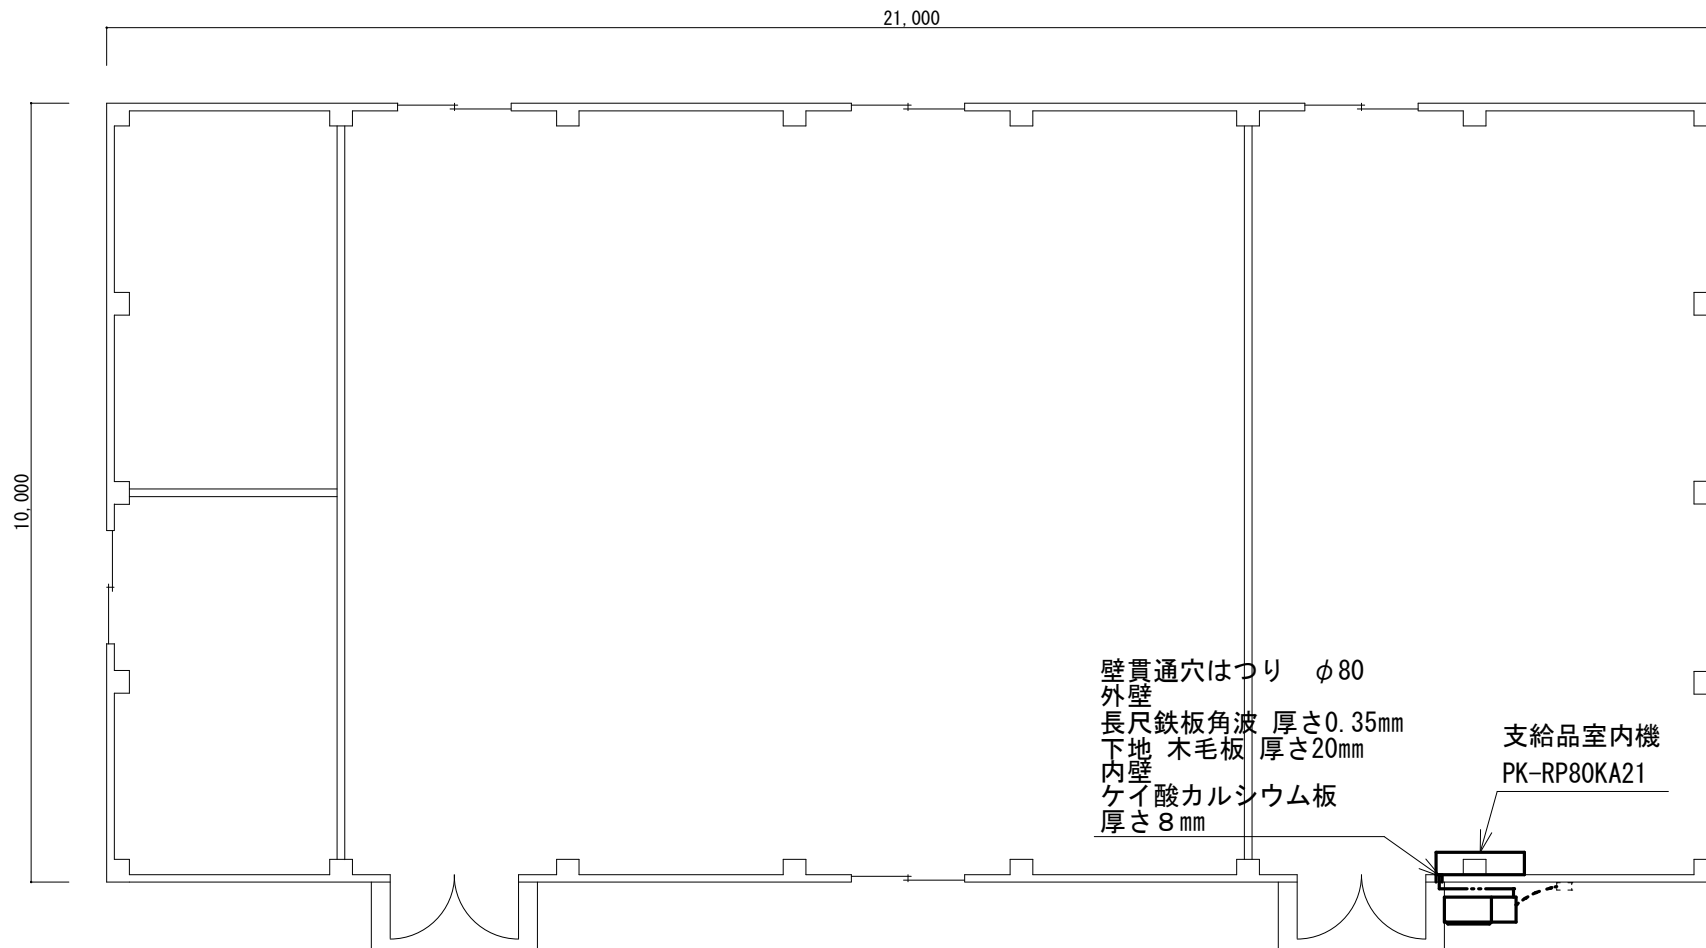


9 打殻薬莢庫平面図

材 料 明 細 表			
名 称	規 格		数 量
空 調 機	支給品 三菱 PKZ-ERMP50LL5		2 組
	支給品 三菱 PKZ-ERMP80KL5		2 組
架 台	日晴金属 C-NZJ-L2 H=500 同等品以上		4 台
	日晴金属 屋根 C-RZJ-L2 同等品以上		4 台
	基礎 120×120×600		8 個
接 続 線	EM 600V EEF/F 1.6mm 4C		1 9 m
冷 媒 管	因幡電工 PC-2420 φ6.35/12.70 同等品以上		8 m
	因幡電工 PC-3520 φ9.52/15.88 同等品以上		1 1 m
ド レ ン 管	因幡電工 DHQ-16 φ16 同等品以上		1 9 m
樹脂カバー	因幡電工 SD-100 同等品以上		1 9 m
	因幡電工 SW-100 同等品以上		5 個
	因幡電工 SK-100 同等品以上		4 個
	因幡電工 SJ-100 同等品以上		4 個
	因幡電工 SE-100 同等品以上		4 個
	因幡電工 SP-100 同等品以上		2 個
電 源 線	EM 600V CE/F 2.0mm ² 3C 同等品以上		6 m
	EM 600V CE/F 3.5mm ² 3C 同等品以上		4 m
ア ー ス 線	EM 600V IE 1.6mm 同等品以上		1 0 m
電 線 管	未来工業 MFS-28 同等品以上		1 0 m
コネクタ	未来工業 MFSK-28G 同等品以上		4 個

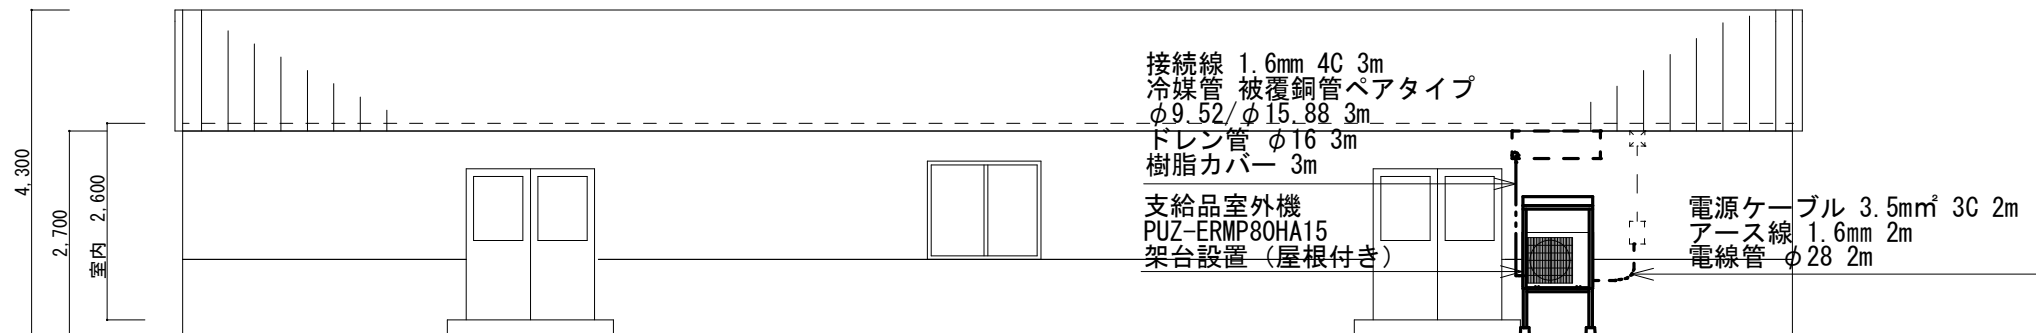


9 打殻薬莢庫立面図

工 事 名	多田# 8 器材庫木工場等空調機据付役務	図 面 番 号	3 / 3
種 別	# 9 打殻薬莢庫 平面図・立面図	縮 尺	1 / 100
陸上自衛隊上富良野駐屯地多田分屯地		令和 8 年 月 日	

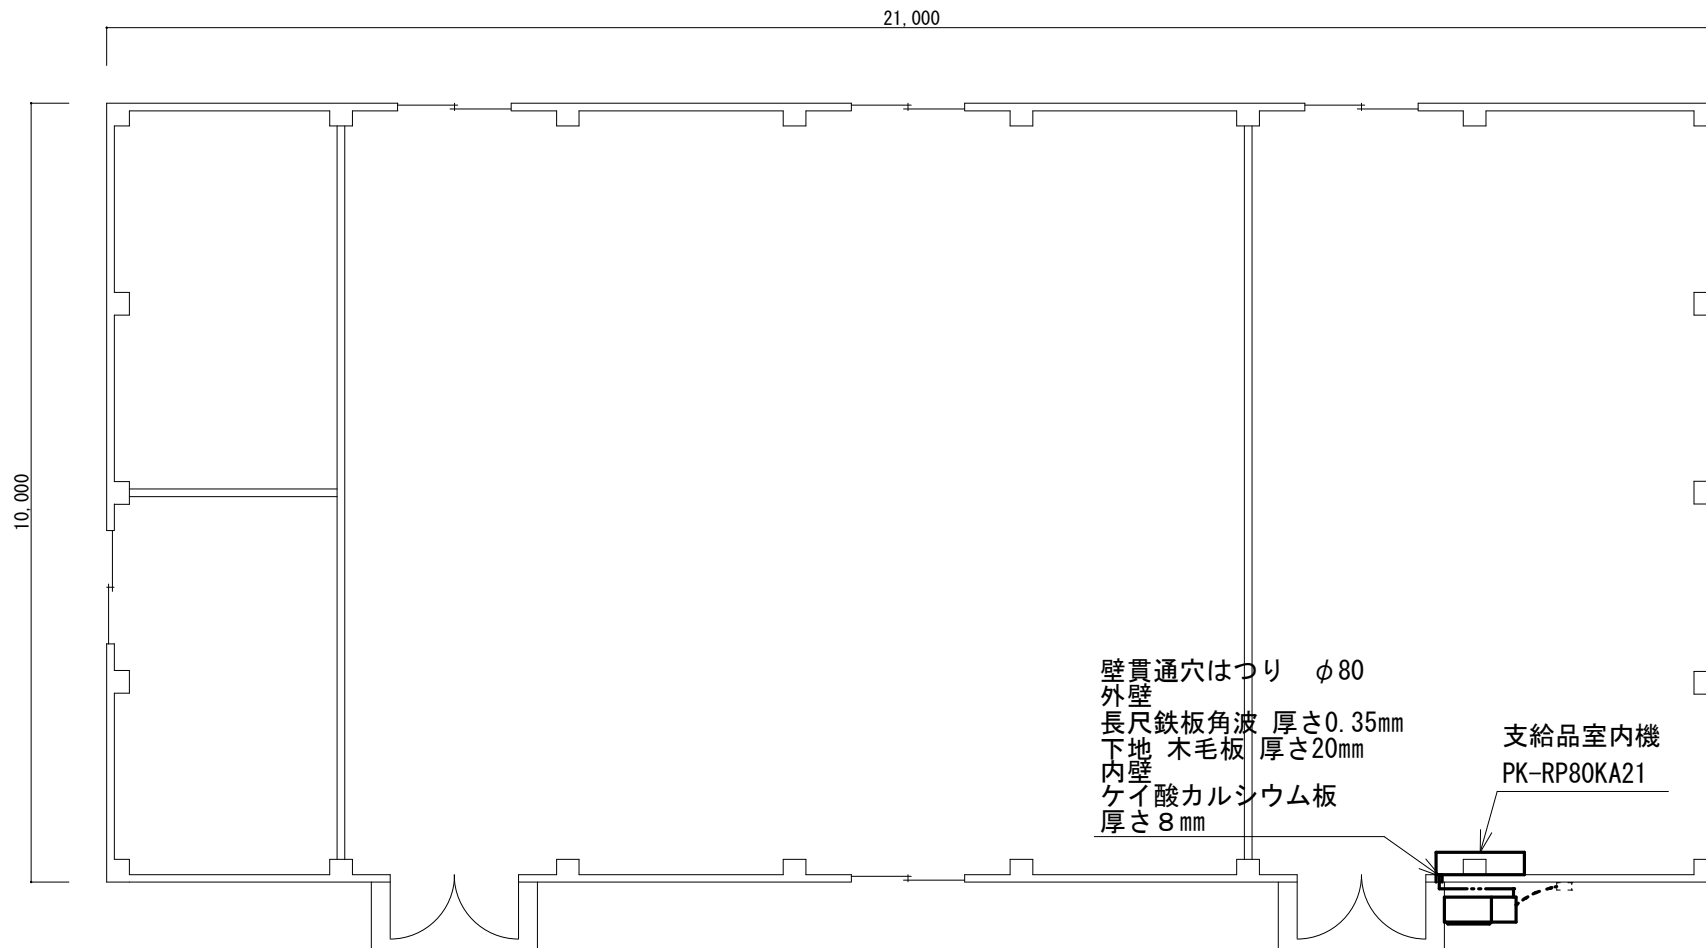

9 打殻薬莢庫平面図

材 料 明 細 表			
名 称	規 格	数 量	
空 調 機	支給品 三菱 PKZ-ERMP50LL5	2 組	
	支給品 三菱 PKZ-ERMP80KL5	2 組	
架 台	日晴金属 C-NZJ-L2 H=500 同等品以上	4 台	
	日晴金属 屋根 C-RZJ-L2 同等品以上	4 台	
	基礎 120×120×600	8 個	
接 続 線	EM 600V EEF/F 1.6mm 4C	1 9 m	
冷 媒 管	因幡電工 PC-2420 φ6.35/12.70 同等品以上	8 m	
	因幡電工 PC-3520 φ9.52/15.88 同等品以上	1 1 m	
ド レ ン 管	因幡電工 DHQ-16 φ16 同等品以上	1 9 m	
樹脂カバー	因幡電工 SD-100 同等品以上	1 9 m	
	因幡電工 SW-100 同等品以上	5 個	
	因幡電工 SK-100 同等品以上	4 個	
	因幡電工 SJ-100 同等品以上	4 個	
	因幡電工 SE-100 同等品以上	4 個	
	因幡電工 SP-100 同等品以上	2 個	
電 源 線	EM 600V CE/F 2.0mm ² 3C 同等品以上	6 m	
	EM 600V CE/F 3.5mm ² 3C 同等品以上	4 m	
ア ー ス 線	EM 600V IE 1.6mm 同等品以上	1 0 m	
電 線 管	未来工業 MFS-28 同等品以上	1 0 m	
コネクタ	未来工業 MFSK-28G 同等品以上	4 個	

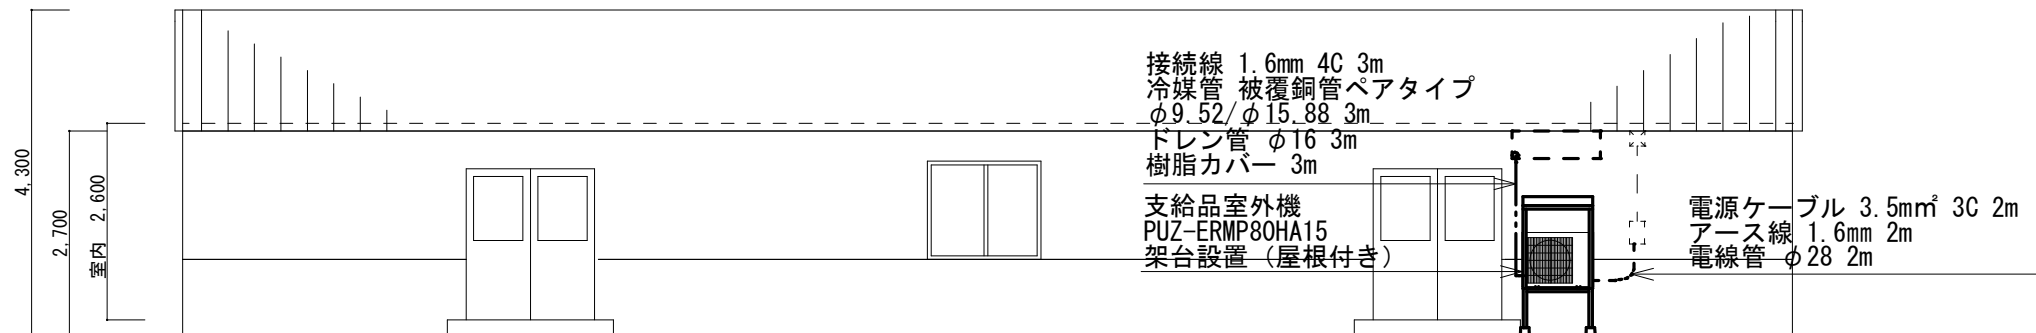

9 打殻薬莢庫立面図

工 事 名	多田# 8 器材庫木工場等空調機据付役務	図 面 番 号	3 / 3
種 別	# 9 打殻薬莢庫 平面図・立面図	縮 尺	1 / 100
陸上自衛隊上富良野駐屯地多田分屯地		令和 8 年	月 日

分任契約担当官
陸上自衛隊上富良野駐屯地
第344会計隊長 井沢 昌紀

市場価格調査書

令和 年 月 日
住 所 :
会社名 :
担当者名 :
連絡先 :

記

番 号	名 称	規 格	数 量	単位	税抜金額	備 考
1	多田#8器材庫木工場等 空調機据付役務	仕様書の通り	1	S T		①+②+③
	(内訳)					
	① 材料費					
	② 人件費					
	③ 管理費・諸経費等					
		以下余白				

※この用紙及び別紙（太枠の欄）に直接金額を記載し、FAXもしくはメールにて回答をお願いします。

本書の提出期限：令和8年8月17日（月）1700まで

陸上自衛隊上富良野駐屯地
第344会計隊
契約班 高 橋
TEL：0167-45-3101（内線2340）
FAX：0167-45-3104
メール 344fin-na@inet.gsdf.mod.go.jp

数量計算書

＜多田#8 器材庫木工場等空調機据付役務＞

[illegible]

入 札 書

金額¥

品 名	規 格	単 位	数 量	単 価	金 額
多田#8 器材庫木工場等 空調機据付役務	仕様書のとおり	ST	1		
納 入 場 所	多田分屯地		履行期限	令和8年10月30日	
入札（契約）保証金	免 除	入札（見積）書有効期間			

上記の公告又は通知に対して「入札及び契約心得」及び「標準契約書等」の契約条項等を承諾の上、入札見積りいたします。

また、当社は「入札及び契約心得」に示された暴力団排除に関する誓約事項について誓約いたします。

年 月 日

分任契約担当官
陸上自衛隊上富良野駐屯地
第344会計隊長 井沢 昌紀 殿

住 所
会 社 名
代表者名
担当者名
連 絡 先