

公 告

分任契約担当官
陸上自衛隊上富良野駐屯地
第 3 4 4 会計隊長 井沢 昌紀

以下のとおり一般競争入札を実施するので、「入札及び契約心得」及び「契約条項」を承知のうえ参加されたい。

1 入札事項

契約実施計画番号		調 達 要 求 番 号		物 品 番 号		仕 様 書 番 号	
6LXA10100570		6MHS1A00052 0001				61	
品名 または 件名							
# 4 2 施設オーバースライダー補修							
部品番号 または 規格							
仕様書のとおり							
使 用 器 材 名							
数 量	単位	銘 柄	使 用 期 限 等	グ ル ー プ	指定	検査	包装
1.00	ST					7	
納地または工事場所			引 渡 場 所				
上富良野駐屯地			上富良野駐屯地				
搬 入 場 所			納 期 ま た は 工 期				
調整先 管理科 渡部技官（内2317）			令和9年2月26日（金）				

2 競争参加資格

次のいずれかであること
全省庁統一資格の「役務の提供等」に係る等級がA、B、C、D等級であること
ただし、細部は注意事項による。

3 契約条項を示す場所

陸上自衛隊上富良野駐屯地 第 3 4 4 会計隊 契約班

4 説明会及び入札執行の日時場所

説明会日時場所：実施しない
入札日時場所：令和8年9月29日（火）10時30分 第 3 4 4 会計隊 入札室

5 保証金

入札保証金：免除 契約保証金：免除

6 落札決定方式及び契約方式

落札決定方式：総品目総額 契約方式：一般競争

7 注意事項

(1) 競争に参加する者に必要な資格に関する事項

- ア 予算決算及び会計令第 7 0 条及び第 7 1 条の規定に該当しない者であること。
- イ 令和 7, 8, 9 全省庁統一資格申請において「役務の提供」の「D 以上」等級の格付けを有する者で北海道地域に競争参加資格を有する者であること。
- ウ 「入札及び契約心得」を確認して所要の処置を講じている者
- エ 契約担当官等から指名停止の措置を受けている期間中の者でないこと。
- オ 下記の「装備品等及び役務の調達に係わる指名停止等」に該当しない者であること。

(2) 保証金等に関する事項

- ア 入札保証金は免除とするが、落札者が「入札及び契約心得」に従って契約の締結手続きをしない場合には、落札者が契約締結に応じないものとみなし、落札金額の 1 0 0 分の 5 に相当する金額を違約金として徴収する。
- イ 契約保証金は免除とするが、契約者が契約を履行しない場合は、契約金額の 1 0 0 分の 1 0 以上の金額を違約金として徴収する。

(3) 入札の無効

- ア 第 1 項で示した競争参加に必要な資格がない者の入札
- イ 入札に関する条項に違反した入札
- ウ 入札金額、入札者の氏名及び押印された印影が判別し難い入札
- エ 電報・電話・F A X による入札
- オ 入札開始時刻に遅れた者による入札

カ 入札書下部余白に「当社（私・個人の場合）、当団体（団体の場合）は、上記の公告に対して「入札及び契約心得」及び「標準契約書等」の契約条項を承諾のうえ入札いたします。

また、「入札及び契約心得」に定める暴力団 排除に関する事項について誓約します。」と記載すること。

(4) 契約書の作成

落札者は落札決定後遅滞なく陸上自衛隊「駐屯地標準契約書」の様式により契約書を作成する。ただし、契約金額が100万円を超えない場合は省略する。

(5) 適用する契約条項

駐屯地標準契約書「役務請負契約条項」、談合等の不正行為に関する特約条項及び暴力団排除に関する特約条項

(6) 落札決定方式

当隊所定の予定価格の制限の範囲内の最低入札者を落札者とする。なお、落札者となるべき最低入札者が2人以上ある場合は、くじ引きにより落札者を決定する。

(7) その他

ア 契約の成立時期については、契約書に双方が記名押印したときとする。

イ 落札決定に当たっては、入札書に記載された金額に当該金額の10パーセントに相当する額を加算した金額（当該金額に1円未満の端数があるときは、その端数金額を切り捨てるものとする。）をもって落札価格とするので、入札者は、消費税に係る課税事業者であるか免税事業者であるかを問わず、見積もった契約金額の110分の100に相当する金額を入札書に記載すること。

ウ 入札に参加する者は、資格審査結果通知書（写）を提出すること。

エ 代理人をもって入札に参加する場合は、委任状を提出すること。

オ 入札に参加する場合は、示された場所において「入札及び契約心得」を確認し、入札書へ所要の事項を記載する。

カ 郵便による入札を認める。この際封筒に「入札件名」を明記し、資格審査結果通知（写）を同封し、令和8年9月28日（月）17時00分まで陸上自衛隊上富良野駐屯地第344会計隊契約班へ必着とし、その際は電話にて担当者に到達確認を行うこと。

キ 郵便による入札がある場合の再度入札は、次のとおり

令和8年10月6日（火）10時30分 入札室（2F）

ク 入札書下部余白に「当社（私・個人の場合）、当団体（団体の場合）は、上記の公告に対して「入札及び契約心得」及び「標準契約書等」の契約条項を承諾のうえ入札致します。また、「入札及び契約心得」に定める暴力団排除に関する事項について誓約します。」と記載すること。

ケ 入札及び規格等に関する事項の問い合わせ先

陸上自衛隊上富良野駐屯地 第344会計隊 契約班（担当：高橋）

電話：0167-45-3101（内線：2340） FAX：0167-45-3104

メール：344fin-na@inet.gsdf.mod.go.jp

(8) 公告掲示場所及び期間

ア 掲示場所：上富良野駐屯地会計隊

北部方面会計隊ホームページ<http://www.mod.go.jp/gsdf.nae/fin/>

イ 掲示期間：令和8年9月14日（月）～令和8年9月29日（火）

装備品等及び役務の調達に係る指名停止等

1 大臣官房衛生監、防衛政策局長、防衛装備庁長官又は陸上幕僚長から「装備品等及び役務の調達に係る指名停止等の要領」に基づく指名停止の措置を受けている期間中の者でないこと。

2 前号により現に指名停止を受けている者と資本関係又は人的関係のある者であって、当該者と同種の物品の売買又は製造若しくは役務請負について防衛省と契約を行おうとする者でないこと。

3 原則、現に指名停止を受けている者の下請負については認めない。ただし、真にやむを得ない事由を該当する省指名停止権者が認めた場合には、この限りでない。

4 第2号の「資本関係又は人的関係にある」場合とは、次に定める基準のいずれかに該当する場合をいう。

(1) 資本関係がある場合

次のア又はイに該当する二者の場合。ただし、アについては子会社（会社法（平成17年法律第86号）第2条第3号及び会社法施行規則（平成18年法務省令第12号）第3条の規定による子会社をいう。以下同じ。）又は、イについて子会社的一方が会社更生法、（昭和27年法律第172号）第2条第7項に規定する更正会社（以下「更正会社」という。）又は民事再生法（平成11年法律第225号）第2条第4号に規定する再生手続（以下「再生手続」という。）が存続中の会社である場合を除く。

ア 親会社（会社法第2条4号及び会社法施行規則第3条の規定による親会社をいう。以下同じ。）と子会社の関係にある場合

イ 親会社を同じくする子会社同士の関係にある場合

(2) 人的関係がある場合

次のア又はイに該当する二者の場合。ただし、アについては、更生会社又は再生手続存続中の会社である場合は除く。

ア 一方の会社の役員（常勤又は非常勤の取締役、会計参与、監査役、執行役、理事、監事その他これらに準ずる者をいい、社外役員を除く。以下の号において同じ。）が、他方の会社の役員を現に兼ねている場合

イ 一方の会社の役員が、他方の会社の会社更生法第67条第1項又は民事再生法第64条第2項の規定により選任された管財人を現に兼ねている場合

(3) (1)及び(2)に掲げる場合のほか、資本構成又は人的構成において関連性のある一方の会社による落札が他方の会社に係る指名停止等の設置の効果を事実上減殺するなど(1)又は(2)に掲げる場合と同視し得る資本関係又は人的関係があると認められる場合

市場価格調査依頼書

殿

以下のとおり市場価格調査を依頼します。

分任契約担当官
陸上自衛隊上富良野駐屯地
第344会計隊長 井沢 昌紀

1 市場価格調査

契約実施計画番号	6LXA10100570							
調達要求番号	物品番号		単 位	数 量	銘 柄	納 地		
品 名					使用期限等	引 渡 場 所	指定	
部品番号 または 規格						搬 入 場 所	検査	
使用器材名			仕様書番号		グループ	納 期	包装	
6MHS1A00052 0001			ST	1.00		上富良野駐屯地		
# 4 2 施設オーバースライダー補修						上富良野駐屯地		
仕様書のとおり						調整先 管理科 渡部技官（内2317）	7	
			61			令和9年2月26日（金）		

上記項目を含む要求品目の内容については、品目等内訳書に記載する。

- 2 市場価格調査提出日時
令和8年9月28日（月） 9時00分
- 3 市場価格調査提出場所
第344会計隊契約班
- 4 備考

市場価格についてご協力いただける場合、金額を品目等内訳書に記入し、FAXもしくはメールにて送信をお願いします。

FAX：0167-45-3104
メール：344fin-na@inet.gsdf.mod.go.jp

品 目 等 内 訳 書

契約実施計画番号		6LXA10100570									
NO	調達要求番号		物品番号		単 位	数 量	単 価	金 額	銘 柄	納 地	指定
	品 名								使用期限等	引 渡 場 所	
	部品番号 または 規格									搬 入 場 所	検 査
	使用器材名					仕様書番号			グループ	納 期	包 装
1	6MHS1A00052	0001			ST	1.00				上富良野駐屯地	
	# 4 2 施設オーバースライダー補修								上富良野駐屯地		
	仕様書のとおり								調整先 管理科 渡部技官（内2317）	7	
						61			令和9年2月26日		
				- 以 下 余 白 -							

仕様書番号
第 6 2 号

特記仕様書

1. 工事名

2. 工事場所

3. 工事概要

4. 特記仕様

： # 4 2 施設オーバースライダー補修

： 北海道空知郡上富良野町 陸上自衛隊上富良野駐屯地 # 4 2 施設

： オーバースライダー補修

： 下記による

一 般 事 項

(1) 総 則

工事仕様書及び図面は、陸上自衛隊上富良野駐屯地において実施する「# 4 2 施設オーバースライダー補修」について必要な事項を規定する。

(2) 施 工

本工事は、本工事仕様書、図面及び国土交通省制定公共建築工事標準仕様書（最新版）に基づき、入念に施工する。

(3) 疑 義

本工事仕様書及び図面との内容に相違がある場合、明示のない場合又は疑いを生じた場合には、すべて監督官と協議のうえ施工する。

(4) 軽微な変更

工事施工に際し現場の納まり、取り合わせ等のために位置又は工法を変更した場合や、それにより数量が増減する等軽微な変更は、監督官と協議のうえ施工する。この際、請求金額及び工期については変更しない。

(5) 材 料

使用する材料は仮設資材を除きすべて新品とし、製造所及び商品名の特記のある場合はそのもの、又は同等品以上とする。ただし、同等品を使用する場合は、監督官の承認を受ける。

(6) 材 料 検 査

すべての材料は、工事現場に搬入後、監督官の検査を受検し合格したものを使用する。

(7) 現 場 管 理

ア 工事現場は、常に諸材料の整理整頓、その他清掃を行い、火災等の事故防止に努める。

イ 出入口及び危険性のある場所には、危険表示などの処置を行う。

ウ 工事現場及び許可された場所以外への無断立ち入り等は厳禁とする。

エ その他部隊側の諸規則、指示に従い延滞なく作業を行う。

(8) 安 全 管 理

労働安全衛生法の定めるところにより、十分な安全管理対策を行い災害の未然防止を図る。

(9) 提 出 書 類

本工事を実施するにあたり必要な書類は、監督官の指示に従い遅延なく作成し、提出すること。

(10) 工 事 写 真

各工程ごと着工前・施工中・完成と撮影し、また工事により隠蔽となる箇所及び監督官の指示する箇所を撮影し速やかに整理の上提出する。（A 4 版）（社）公共建築協会「工事写真の撮り方（改訂第 2 版）」を参考に整理する。

(11) 実施工程表

工事着工に先立ち、実施工程表を作成し監督官の承認を受ける。

(12) 後 片 付 け

工事完了に際しては、工事現場の後片付け清掃等を行う。

(13) 電 気 ・ 水 道

電気・水道は、請負業者の負担において準備する。

(14) 発 生 材

ア 金属屑は工事完成後、発生材調書を作成し、監督官の指示する場所へ運搬し整理のうえ集積する。

イ 金属屑以外の発生材（産業廃棄物等）は請負者の負担において法規適正に処分する。

ウ 産業廃棄物の処分が完了次第、速やかにマニフェストの写しを監督官へ提出すること。

(15) 完 成 検 査

本工事完成後、本工事仕様書及び図面等に基づき、請負者及び監督官が立会いのうえ、検査官が指定した日時に完成検査を行い合格をもって竣工とする。

(16) 工事実績情報の登録

請負金額が500万円以上（税込）の工事については登録する。登録先：（財）日本建設情報総合センター

(17) 防水の保証書

防水の保証期間は１０年とし、製造者、施工者及び受注者の三者連名による保証書を監督官に提出すること。

(18) 採 寸

仕様書の寸法は参考とし、現地採寸のうえ施工する。

特 記 事 項

(1) 仮 設 工 事

足場作業については脚立足場を使用することができる。

(2) 騒 音 対 策


作業期間中は建物内は執務中のため、極力騒音や振動等の発生を抑えるように心掛けるものとする。

(3) 産 廃 処 理

断熱材等の付着物がある金属くずは産業廃棄物として処理するものとする。



案内図 S=NO SCALE

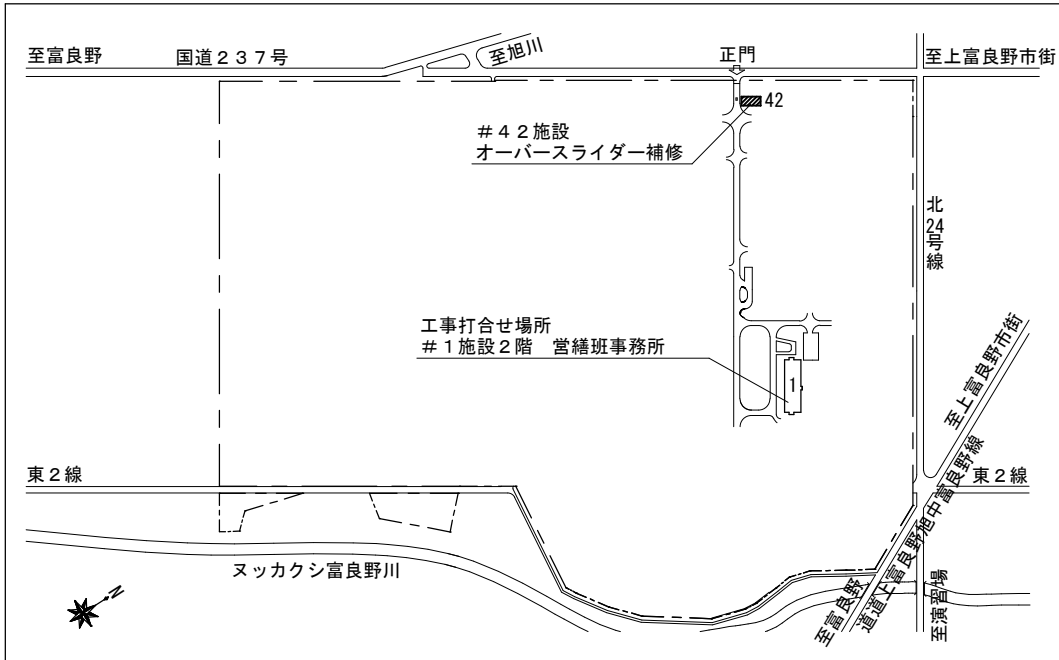

配置図 S=1/10,000

工 事 名

4 2 施設オーバースライダー補修

図面番号

1 / 3

種 別

仕様書・案内図・配置図

縮 尺

図 示

業務隊長

管理科長

営繕班長

工事企画

営繕係

管財係

設 計

了

了

了

了


了

了

了


陸上自衛隊上富良野駐屯地業務隊

令和 8 年 9 月

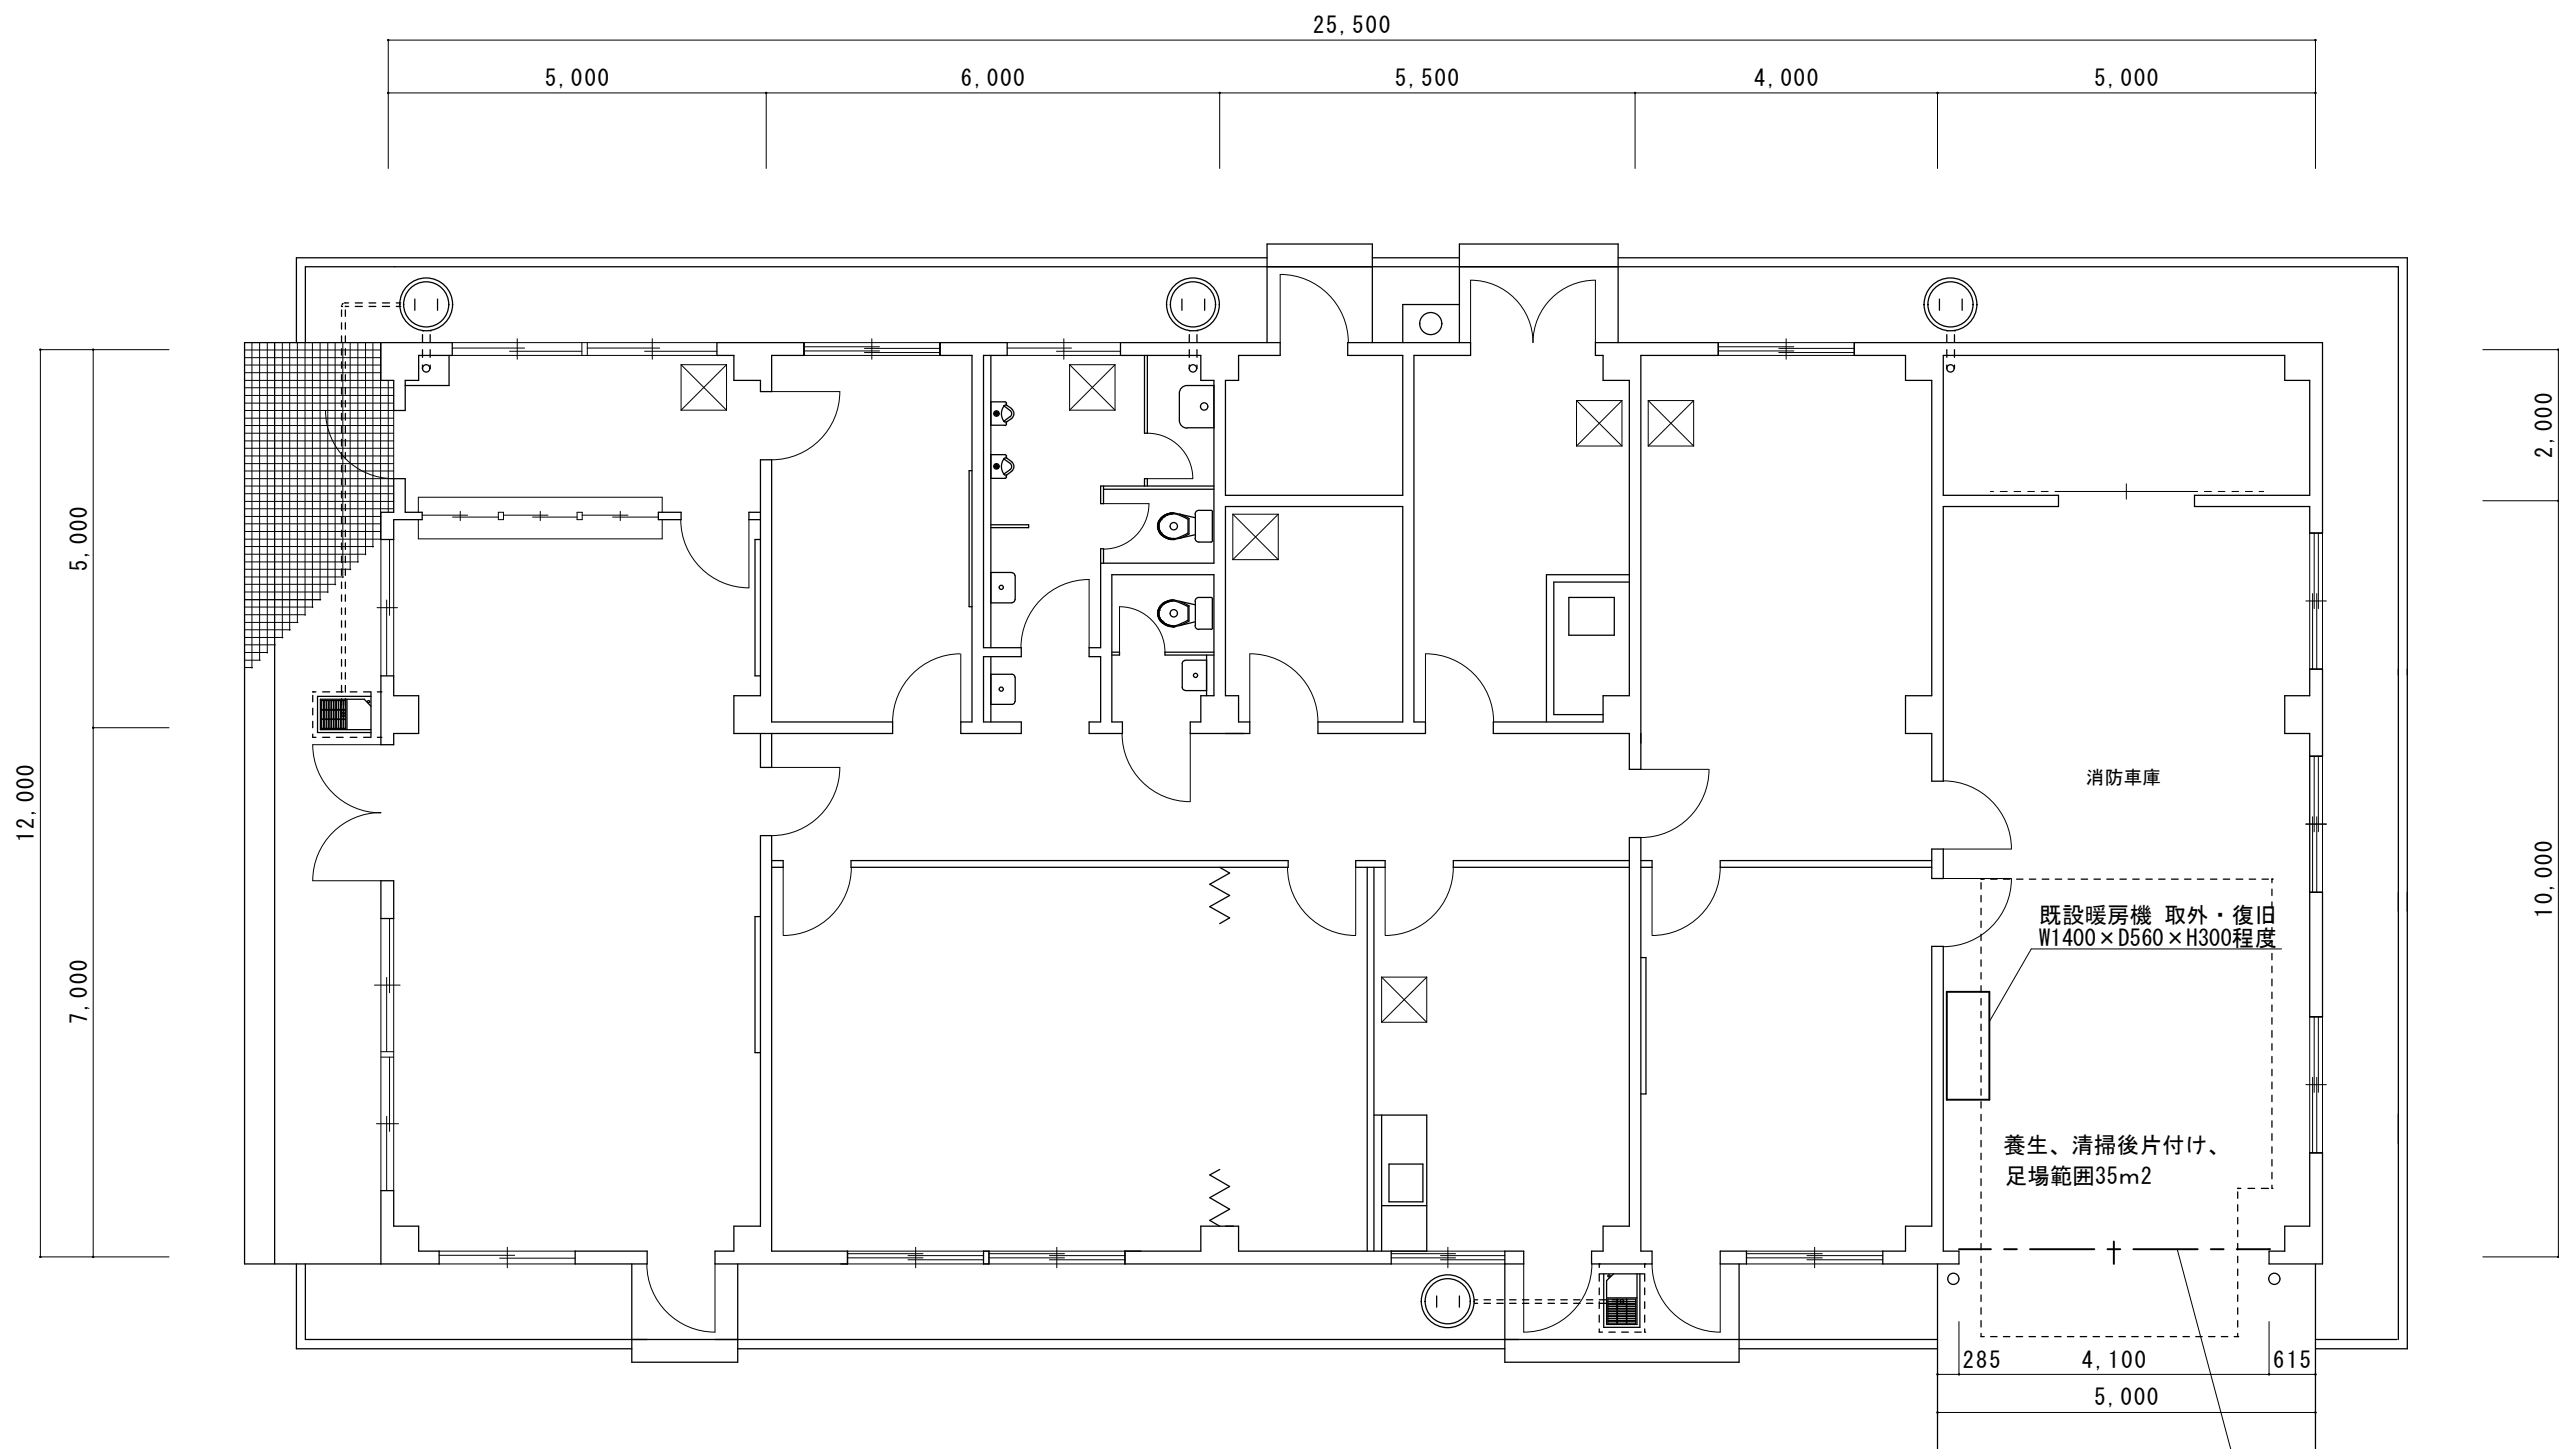

平面図 S=1:100

工 事 名	# 4 2 施設オーバースライダー補修	図面番号	2 / 3
種 別	平面図	縮 尺	図 示
陸上自衛隊上富良野駐屯地業務隊		令和 8 年 9 月	

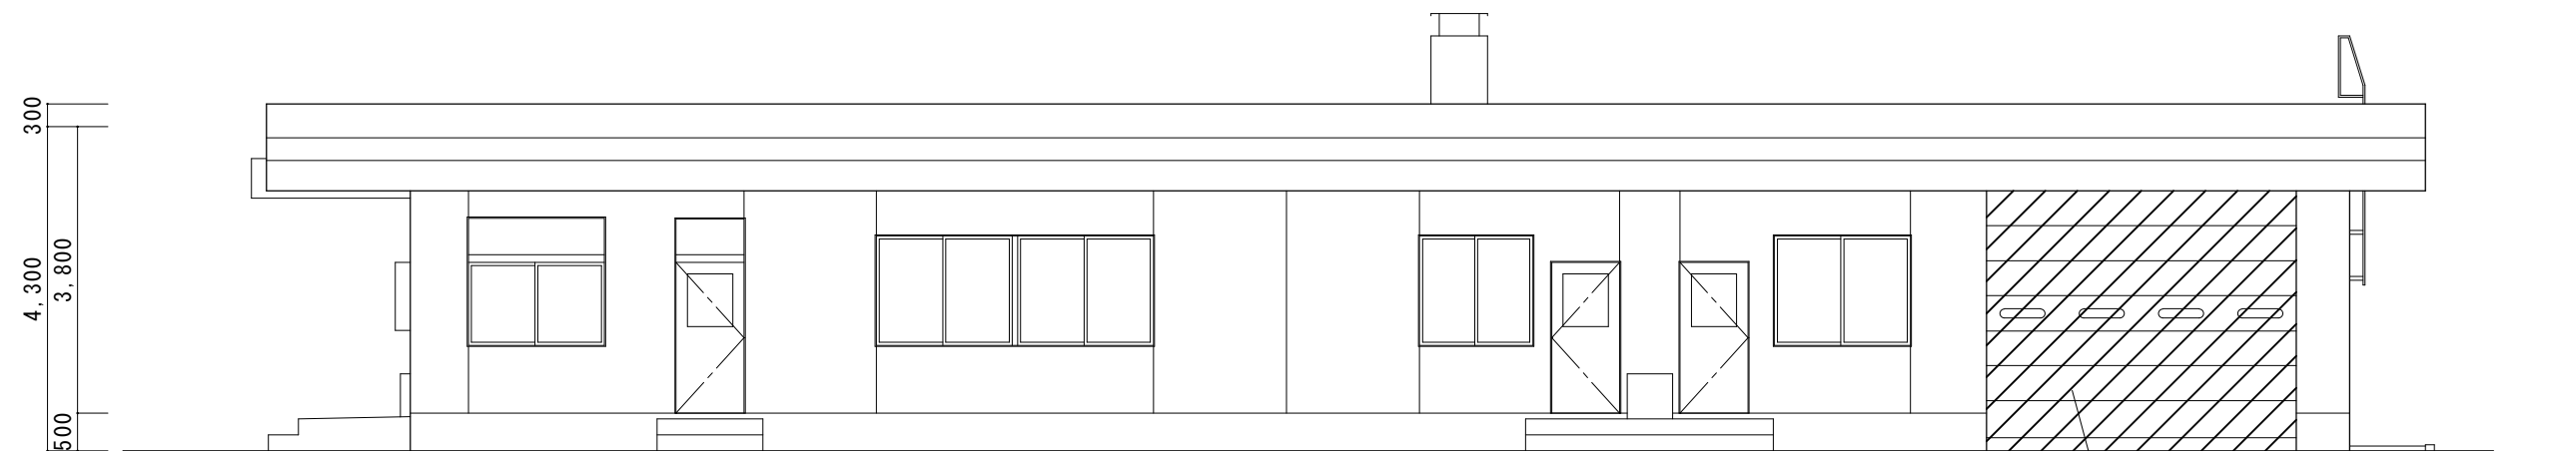

既設明り窓付オーバースライダー撤去
W4200×H3250
新規断熱スライダー新設
簡易保冷タイプ HA-75 W4190×3270
ローヘッド形 LH-F

東側立面図 S=1:100

工 事 名	# 4 2 施設オーバースライダー補修	図面番号	3 / 3
種 別	東側立面図	縮 尺	図 示
陸上自衛隊上富良野駐屯地業務隊		令和 8 年 9 月	