

令和6年4月24日

分任契約担当官
陸上自衛隊幌別駐屯地
第323会計隊幌別派遣隊長 中島 陽介

第323会計隊幌別派遣隊におけるオープンカウンター方式による見積り依頼について

- 1 本リストは、オープンカウンター方式実施要領に基づく手続きが必要です。
- 2 本方式は随意契約を前提とした見積依頼であり、有効な見積書をもって申し込みをした者のうち、予定価格の制限の範囲内で最低の価格の見積書をもって申し込みをした者を契約の相手方とします。

3 件名リスト

一連 番号	件 名	納入(履行) 場所	納期 (履行期限)	見積依頼書 公表日	見積書 提出期限	見積合わせの 日時	防衛省競争 参加資格	備 考
H005	消防用設備保守点検役務	虎杖浜無人中継所	6.12.20	6.4.24	6.5.13 1200	6.5.13 1300		
	以下余白							

- 4 仕様書（内訳書）の交付場所、契約条項を示す場所、問合せ先及び提出先
〒059-0024
幌別市緑町3丁目1 陸上自衛隊幌別駐屯地
第323会計隊幌別派遣隊契約班（担当：角田）
TEL：0143-85-2011（内線348） FAX：0143-85-2011（内線406）
Mail：331fin-na@inet.gsdf.mod.go.jp（※メールでのご連絡の際は、併せてお電話のご通知もお願いいたします。）

5 見積依頼公表場所及び公表期間

- (1) 公表場所
幌別駐屯地、北千歳駐屯地、北恵庭駐屯地、南恵庭駐屯地、登別商工会議所
北部方面会計隊ホームページ：http://www.mod.go.jp/gsdf/nae/fin/
- (2) 公表期間
令和6年4月24日 ～ 令和6年5月13日

見積依頼書

分任契約担当官
陸上自衛隊幌別駐屯地
第323会計隊幌別派遣隊長 中島 陽介

以下のとおり見積を依頼します。

1 見積依頼

契約実施計画番号	調達要求番号	物品番号	仕様書番号				
4LWU1H000050	4MMG1A40005 0001		6				
品名 または 件名							
消防用設備保守点検役務							
部品番号 または 規格							
仕様書のとおり							
使用器材名							
数量	単位	銘柄	使用期限等	グループ	指定	検査	包装
1.00	ST						
納地または工事場所				引渡場所			
幌別駐屯地				大島事務官(324)			
搬入場所				納期または工期			
虎杖浜無人中継所				令和6年12月20日(金)			

2 契約条項を示す場所

仕様書、標準契約書及び入札心得等については、第323会計隊幌別派遣隊 契約班に掲示する。

3 説明会及び提出の日時場所

説明会日時場所：

提出日時場所：令和6年5月13日(月)12時00分 会計隊 事務室

4 決定方式及び契約方式

決定方式：総品目総額 契約方式：随意契約

5 注意事項

本見積依頼は、「オープンカウンター方式」(公表により見積相手を募集)を採用します。

《見積書の記載事項が通常の見積依頼と異なります。下記をご参照ください。》

(1) 見積書は、消費税に係わる課税事業者・免税事業者であるかを問わず、「税抜き金額」を見積書に記載してください。消費税額(課税事業者)及び消費税相当額(免税事業者)は請求書の合計額に10%(円位未満切捨)を上乗せ致します。

(2) 見積書には「入札及び契約心得」、「オープンカウンター方式実施要項」及び「標準契約書等」の契約条項等を承諾のうえ見積りいたします。また、当社(私(個人の場合)、当団体(団体の場合))は「入札及び契約心得」に示された暴力団排除に関する誓約事項について誓約いたします。」を記載して下さい。

(3) 契約書：50万円以上 契約書作成

(4) 違約金：契約を履行しない場合、契約金額の100分の10以上を徴収

(5) 遅滞賠償金：遅延1日につき契約金額の1000分の1以上を徴収

(6) 問い合わせ先

見積・契約に関する事項(見積書提出先)

陸上自衛隊幌別駐屯地 第323会計隊幌別派遣隊 契約班

〒059-0024 北海道登別市緑町3-1

TEL:0143-85-2011 内線348 (FAX:406)

Mail:331fin-na@inet.gsdf.mod.go.jp 担当:角田

※見積書の提出はFAXのみで結構です。

※ オープンカウンター実施要領については、北部方面会計隊ホームページ(<http://www.mod.go.jp/gsdf/nae/fin/>)で確認できます。

消防設備保守点検役務


図名	表紙	仕様書 番号	6	図番	1/6	
業務隊長	管理科長	営繕班長	電気主任	工事企画主任	管財係	施設管理係
了	了	了	了	了	了	大島
幌別駐屯地業務隊管理科			令和6年4月23日		作成者	大島圭人

役 務 仕 様 書

- 1 役務件名：消防設備保守点検役務
- 2 役務場所：北海道白老郡白老町虎杖浜423番地1 自衛隊虎杖浜無人中継所
(通信局舎：RC-2 建築面積：82m² 延べ面積：170m²)
- 3 役務概要：消防法に基づく消防設備※機器点検（6か月毎）及び総合点検（1年毎） 一式
※消火器具、不活性ガス消火設備、非常電源（蓄電池設備） 一式
関係官公庁への提出書類作成、届出業務

章	項	目	内 容	
II 特 記 事 項	1	請 負 業 者	本役務の請負業者は、必要な公的資格を保持し、点検技能及び本役務を遂行できる能力を有すること。	
	2	点 検 対 象	<table border="1" style="width: 100%; border-collapse: collapse; text-align: center;"> <thead> <tr> <th rowspan="2"></th> <th rowspan="2">設 備 名 称</th> <th colspan="4">数 量</th> </tr> <tr> <th>1階</th> <th>2階</th> <th>屋外</th> <th>合計</th> </tr> </thead> <tbody> <tr><td>1</td><td>二酸化炭素ガスボンベ</td><td>4本</td><td>—</td><td>—</td><td>4本</td></tr> <tr><td>2</td><td>選択弁</td><td>2個</td><td>—</td><td>—</td><td>2個</td></tr> <tr><td>3</td><td>噴射ヘッド</td><td>1個</td><td>1個</td><td>—</td><td>2個</td></tr> <tr><td>4</td><td>起動容器</td><td>2本</td><td>—</td><td>—</td><td>2本</td></tr> <tr><td>5</td><td>起動用開放器</td><td>1個</td><td>1個</td><td>—</td><td>2個</td></tr> <tr><td>6</td><td>起動用操作盤</td><td>1個</td><td>1個</td><td>—</td><td>2個</td></tr> <tr><td>7</td><td>音響警報機</td><td>3個</td><td>2個</td><td>—</td><td>5個</td></tr> <tr><td>8</td><td>制御盤</td><td>1面</td><td>—</td><td>—</td><td>1面</td></tr> <tr><td>9</td><td>電源装置</td><td>1面</td><td>—</td><td>—</td><td>1面</td></tr> <tr><td>10</td><td>放出表示板</td><td>3台</td><td>2台</td><td>—</td><td>5台</td></tr> <tr><td>11</td><td>粉末（ABC）消火器（6kg）</td><td>—</td><td>—</td><td>2本</td><td>2本</td></tr> <tr><td>12</td><td>粉末（ABC）消火器（3kg）</td><td>2本</td><td>—</td><td>—</td><td>2本</td></tr> <tr><td>13</td><td>強化液消火器（3L）</td><td>1本</td><td>1本</td><td>—</td><td>2本</td></tr> <tr><td>14</td><td>煙感知器</td><td>3個</td><td>1個</td><td>—</td><td>4個</td></tr> <tr><td>15</td><td>熱感知器</td><td>3個</td><td>1個</td><td>—</td><td>4個</td></tr> <tr><td>16</td><td>圧力スイッチ</td><td>2個</td><td>—</td><td>—</td><td>2個</td></tr> <tr><td>17</td><td>手動閉止弁</td><td>1個</td><td>—</td><td>—</td><td>1個</td></tr> </tbody> </table> <p>(1) 本役務に使用する消耗品及び軽微な修理に必要な材料は請負側の負担とする。ただし、不具合の発見により交換部品が発生する場合は、監督官と協議すること。 (2) 保守点検及び報告の様式は「消防設備等の点検基準及び消防設備等点検結果報告書に添付点検票の様式並びに消防法施行規則の規定に基づく消防設備等の種類及び内容に応じて行う点検結果についての様式による。 (3) 機器点検の実施は5月中とし、機器・総合点検は11月中とする。細部は、監督官との調整による。 (4) はかり、テスター、メガー、騒音計、ストップウォッチ、レベルメーター等の測定機器を使用し、使用機器の校正証明書の写しを監督官に提出すること。 (5) 点検終了後、点検結果報告書を2部提出すること。</p>		設 備 名 称	数 量				1階	2階	屋外	合計	1	二酸化炭素ガスボンベ	4本	—	—	4本	2	選択弁	2個	—	—	2個	3	噴射ヘッド	1個	1個	—	2個	4	起動容器	2本	—	—	2本	5	起動用開放器	1個	1個	—	2個	6	起動用操作盤	1個	1個	—	2個	7	音響警報機	3個	2個	—	5個	8	制御盤	1面	—	—	1面	9	電源装置	1面	—	—	1面	10	放出表示板	3台	2台	—	5台	11	粉末（ABC）消火器（6kg）	—	—	2本	2本	12	粉末（ABC）消火器（3kg）	2本	—	—	2本	13	強化液消火器（3L）	1本	1本	—	2本	14	煙感知器	3個	1個	—	4個	15	熱感知器	3個	1個	—	4個	16	圧力スイッチ	2個	—	—	2個	17	手動閉止弁	1個	—	—
	設 備 名 称	数 量	
		1階	2階	屋外	合計	
1	二酸化炭素ガスボンベ	4本	—	—	4本	
2	選択弁	2個	—	—	2個	
3	噴射ヘッド	1個	1個	—	2個	
4	起動容器	2本	—	—	2本	
5	起動用開放器	1個	1個	—	2個	
6	起動用操作盤	1個	1個	—	2個	
7	音響警報機	3個	2個	—	5個	
8	制御盤	1面	—	—	1面	
9	電源装置	1面	—	—	1面	
10	放出表示板	3台	2台	—	5台	
11	粉末（ABC）消火器（6kg）	—	—	2本	2本	
12	粉末（ABC）消火器（3kg）	2本	—	—	2本	
13	強化液消火器（3L）	1本	1本	—	2本	
14	煙感知器	3個	1個	—	4個	
15	熱感知器	3個	1個	—	4個	
16	圧力スイッチ	2個	—	—	2個	
17	手動閉止弁	1個	—	—	1個	

章	項	目	内 容										
I 一 般 共 通 事 項	1	総 則	本仕様書は、「消防設備保守点検役務」について必要事項を規定する。										
	2	実 施	本役務は本仕様書によるほか、関係法令・規則・条例等を厳守する。										
	3	疑 義	仕様書に相違がある場合や明記なき場合又は疑いを生じた場合は、すべて監督官と協議しなければならない。										
	4	現 場 管 理	(1) 役務の現場は、常に整理及び清掃を行い火災等の事故防止に努める。 (2) 危険性のある場所には、危険表示等の処置を行う。 (3) 役務の現場及び許可された場所以外への無断立入等は厳禁とする。 (4) 役務中に施設等に損害を与えた場合には、速やかに監督官に通報すると共に、請負業者の責任において復旧する。 (5) その他部隊側の指示する事項には従うこと。										
	5	提 出 書 類	本役務に必要とする書類は、監督官の指示に従い提出する。										
	6	役 務 写 真	<table border="1" style="width: 100%; border-collapse: collapse; text-align: center;"> <thead> <tr> <th>分 類</th> <th>規 格</th> <th>部 数</th> <th>備 考</th> </tr> </thead> <tbody> <tr> <td>着手前</td> <td rowspan="3">サービス判 (カラー)</td> <td rowspan="3">各1部</td> <td rowspan="3">・デジタルカメラの場合は、200万画素以上とする。 ・写真台紙はA4版とする。 ・撮影後速やかに整理の上提出する。</td> </tr> <tr> <td>実施中</td> </tr> <tr> <td>完了時</td> </tr> </tbody> </table>	分 類	規 格	部 数	備 考	着手前	サービス判 (カラー)	各1部	・デジタルカメラの場合は、200万画素以上とする。 ・写真台紙はA4版とする。 ・撮影後速やかに整理の上提出する。	実施中	完了時
	分 類	規 格	部 数	備 考									
	着手前	サービス判 (カラー)	各1部	・デジタルカメラの場合は、200万画素以上とする。 ・写真台紙はA4版とする。 ・撮影後速やかに整理の上提出する。									
	実施中												
	完了時												
7	後 片 付 け	役務の完了に際しては、当該役務に関する部分の後片付け及び清掃を行う。											
8	電 気 ・ 水 道	本役務に使用する電気・水道は、請負業者の負担において準備する。											
9	現 場 代 理 人	本役務を実施するにあたり現場代理人を指名し、役務実施中は現場に常駐させる。											
10	検 査	本役務完了後、点検結果の報告をもって、検査官の完了検査とする。											

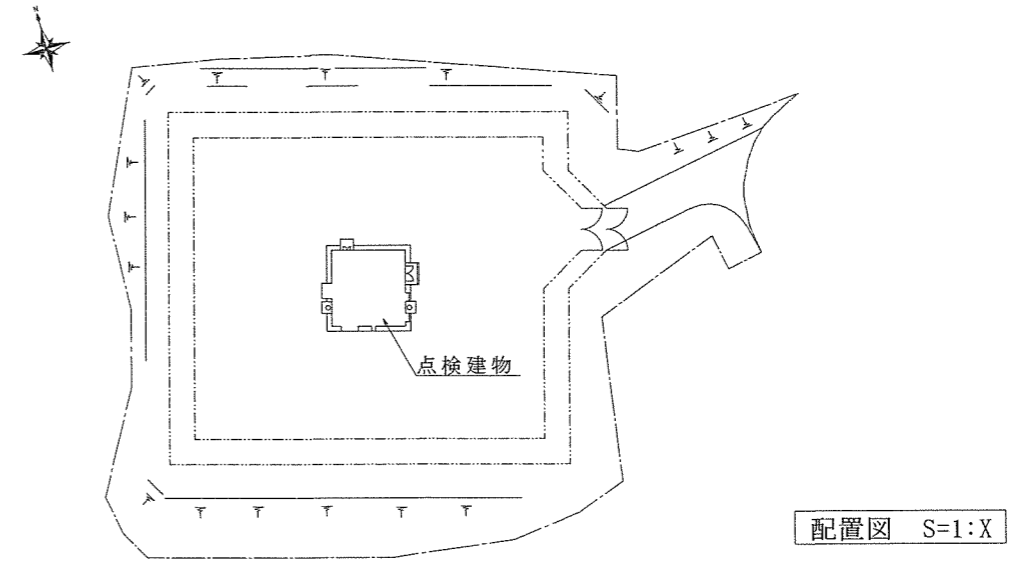

役務関係者以外不許複製

件 名	消防用設備保守点検役務	図 番	2 / 6
図 名	仕様書・配置図	縮 尺	図 示
幌別駐屯地業務隊管理科 令和6年 4月23日		作成者	大 島 圭 人

点検項目

・消防器具点検

機器点検項目		消火器設置状況		
設置状況	設置場所 設置間隔 適応性	1 階	粉末消火器 (加圧式)	1 本
表示・標識			粉末消火器 (蓄圧式)	1 本
消火器の外形	本体容器 安全弁の封 安全栓 使用済みの表示装置 押し金具・レバー等 キャップ ホース ノズル・ホーン・ノズル栓 指示圧力計		強化液消火器	1 本
		2 階	強化液消火器	1 本
		屋外	粉末消火器 (加圧式)	2 本

・不活性ガス (二酸化炭素) 点検

機器点検項目 (その1)				機器点検項目 (その2)		
消火剤 貯蔵容器等	貯蔵容器 消火剤	周囲の状況 外形 表示・標識		選択弁	本体	外形 表示 機能
	高圧式	消火薬剤量 (容器ごとの点検)		操作管・逆止弁		外形 ガス圧式
		容器弁	外形 安全性	起動装置	手動式 起動装置	周囲の状況 操作箱 表示 電波表示灯 音響警報起動用スイッチ 放出用・非常停止用スイッチ
		安全装置	外形 安全性			
容器弁開放装置	外形 ガス圧式					
起動用 ガス容器等	起動用 ガス容器	外形 表示		起動装置	手動式 起動装置	表示灯 保護カバー
	ガス量 (容器ごとの点検)		容器弁			外形 安全性
	安全装置	外形 安全性		容器弁開放装置	外形 電気代 手動式	
	容器弁開放装置	外形 電気代 手動式				

機器点検項目 (その3)

非常電源 (蓄電池設備) 点検 (不活性ガス消火設備)


不活性ガス総合点検項目

非常電源 (蓄電池設備) 点検総合点検項目

制御盤	周囲の状況 外形 表示 電圧計 開閉器・スイッチ類 ヒューズ類 継電器 表示灯 結線接続 接地 遅延装置 自動・手動切替機能 放出制御機能 制御盤用音響警報装置 予備品等	防護区画	開口部の 自動閉鎖装置	外形 ガス圧で作動するもの	設置状況	周囲の状況 区画等(キュービクル式以外) 水の浸透 換気(自然) 照明 標識 外形 表示 総電圧 負荷容量 均等充電 外形 表示 開閉器・遮断機 交流入力電圧 トリクル 均等充電電圧 出力電流 負荷電圧 負荷電流 接地	全域放出方式	警報装置 遅延装置 開口部の自動閉鎖装置等 起動装置・選択弁 配管・配管接続部 放出表示灯	接地抵抗 絶縁抵抗 容量 切替装置 電圧計・周波数計 電圧調整範囲 負荷電圧補償装置		
	配管等	管・管継手 支持金具・つり金具 閉止弁	防護区画 に隣接す る部分の 保安措置	設定範囲						消火剤排出措置 放出表示灯	蓄電池
				保安措置	警報装置		外形 音声音響				
	配管の安全装置	安全装置 破壊坂	耐震措置				充電装置	結線接続 耐震措置 予備品等			
	消火剤等排出措置 圧力上昇防止措置 放出表示灯										
	噴射ヘッド	外形 放射障害									
	防護区画	区画変更等									


関係者以外不許複製

件名	消防用設備保守点検業務	図番	3 / 6
図名	点検項目	縮尺	図示
幌別駐屯地業務隊管理科		令和6年 4月23日	作成者 大島圭人

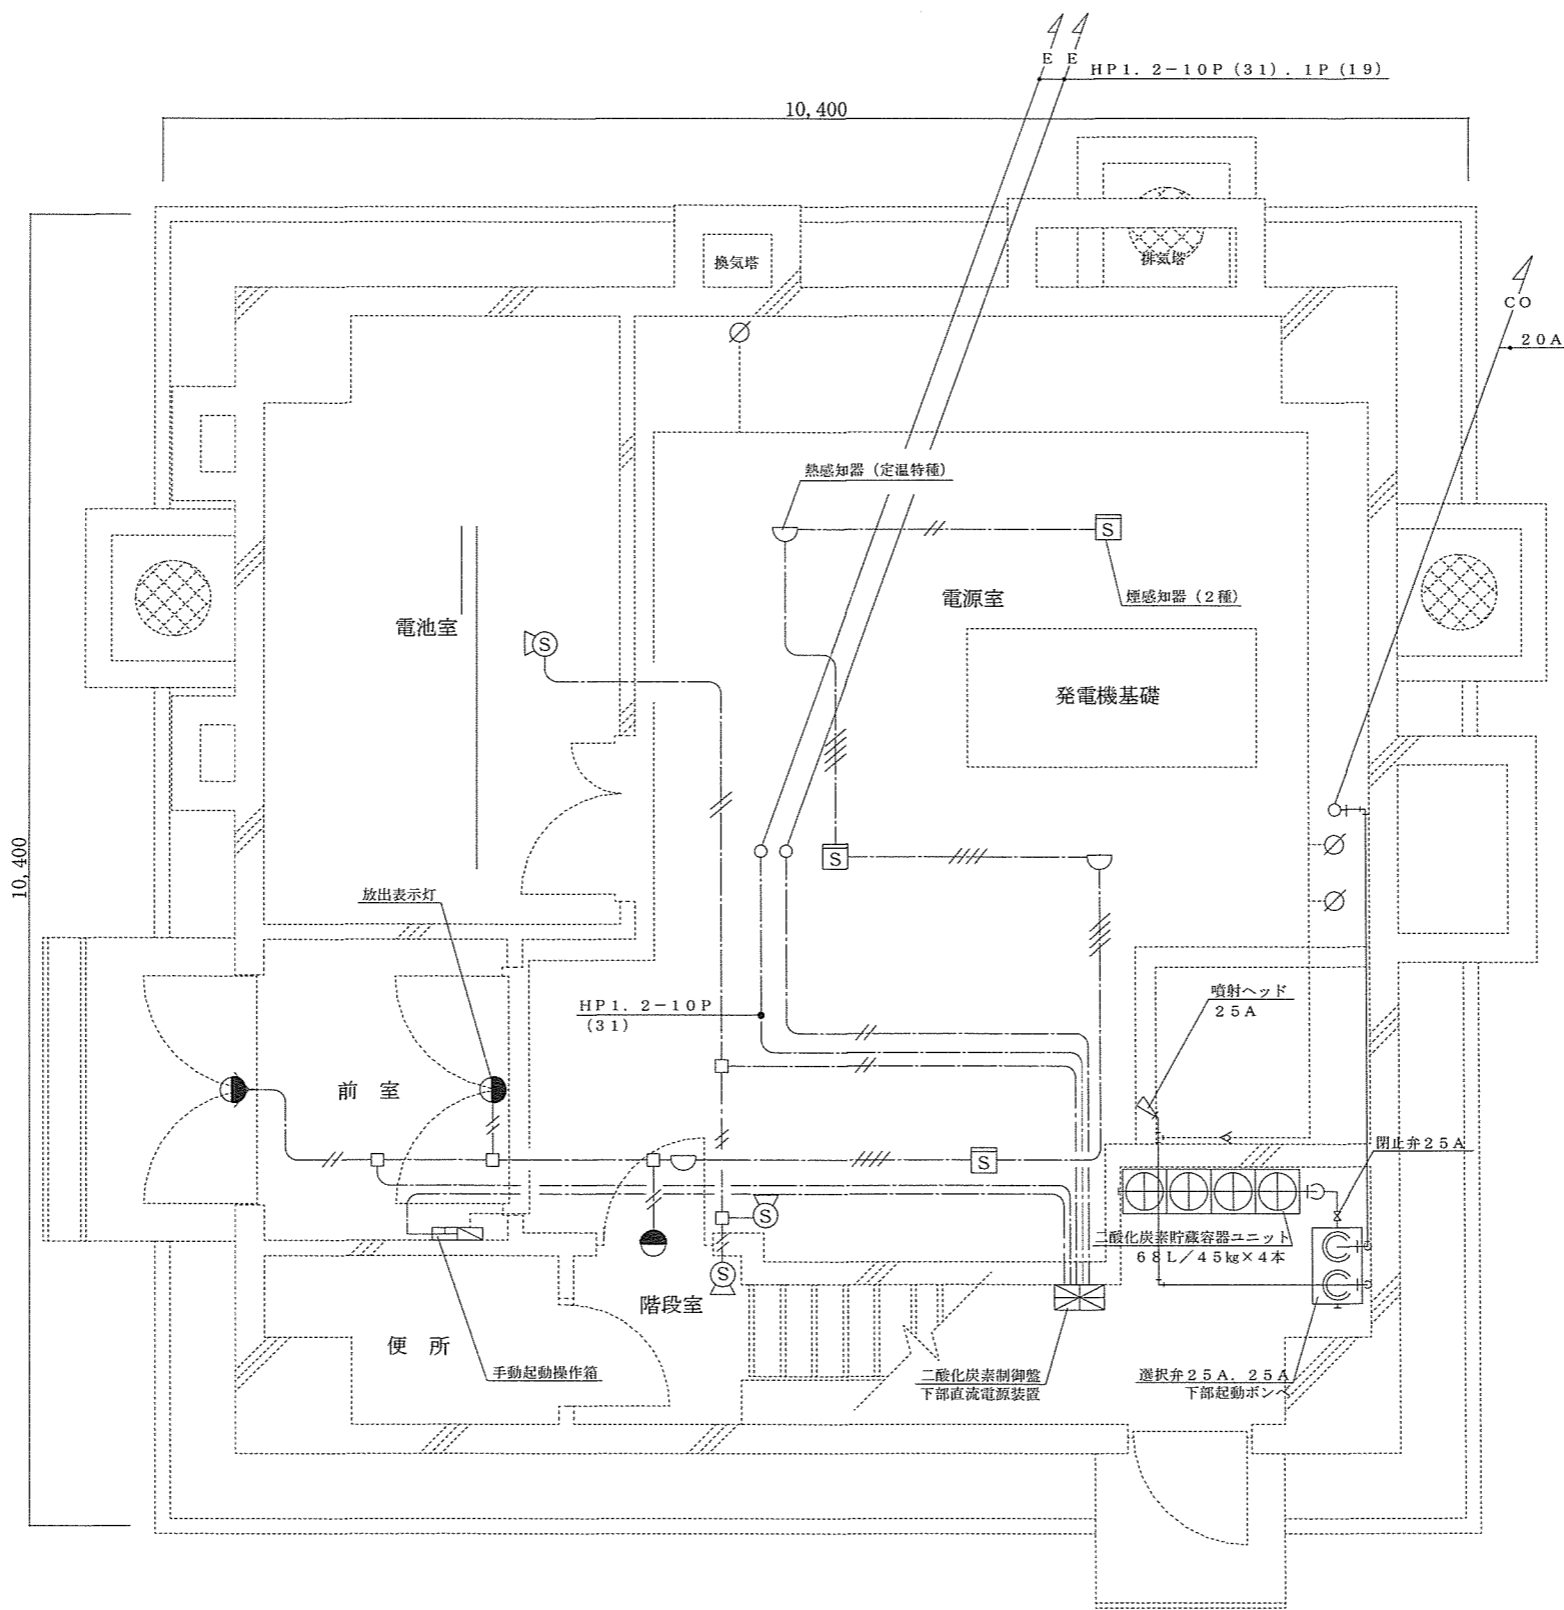

関係者以外不許複製


件名	消防用設備保守点検業務	図番	4 / 6
図名	1階平面図	縮尺	1 : X
概別駐屯地業務隊管理科	令和6年 4月 23日	作成者	大島 圭人

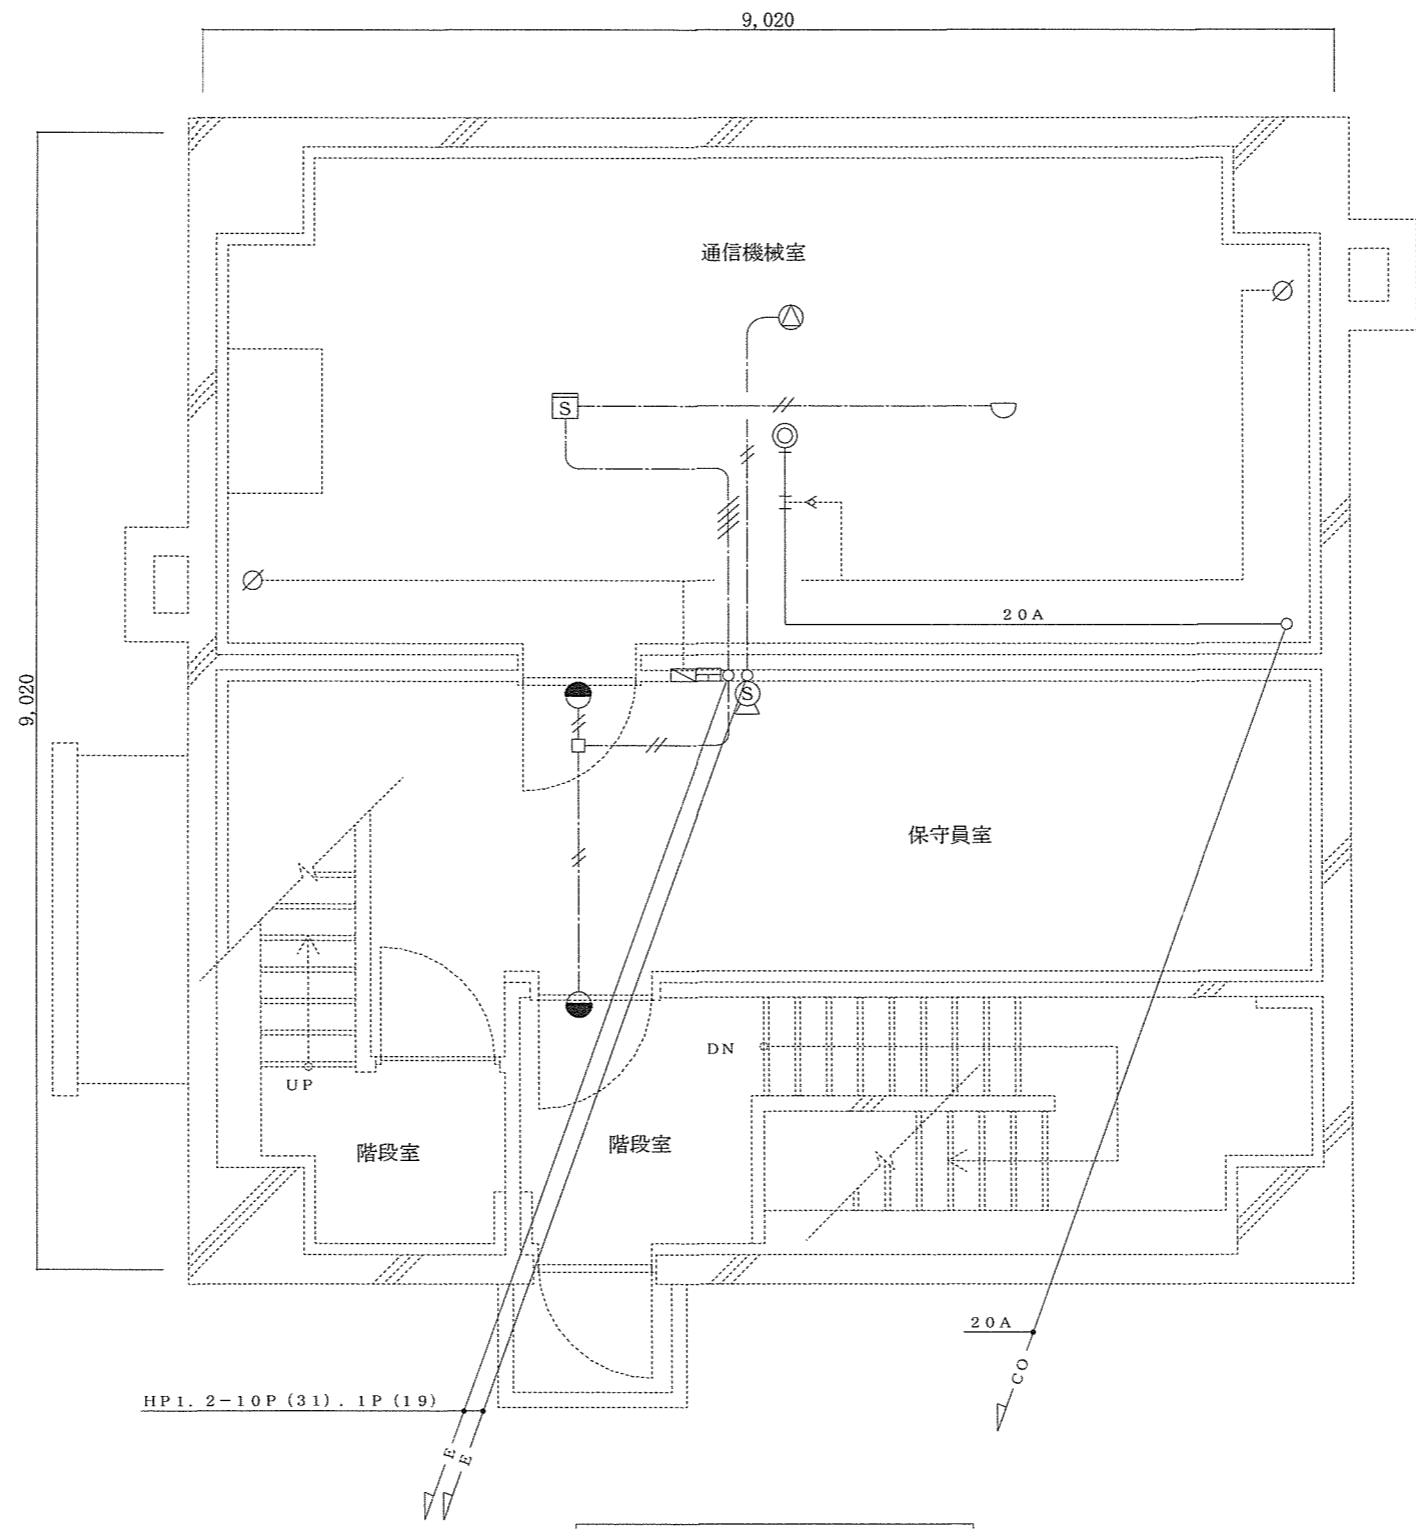

2階平面図 S = 1 : X

関係者以外不許複製

件名	消防用設備保守点検役務	図番	5 / 6
図名	2階平面図	縮尺	図示
帳別駐屯地業務隊管理科	令和6年 4月 23日	作成者	大島圭人

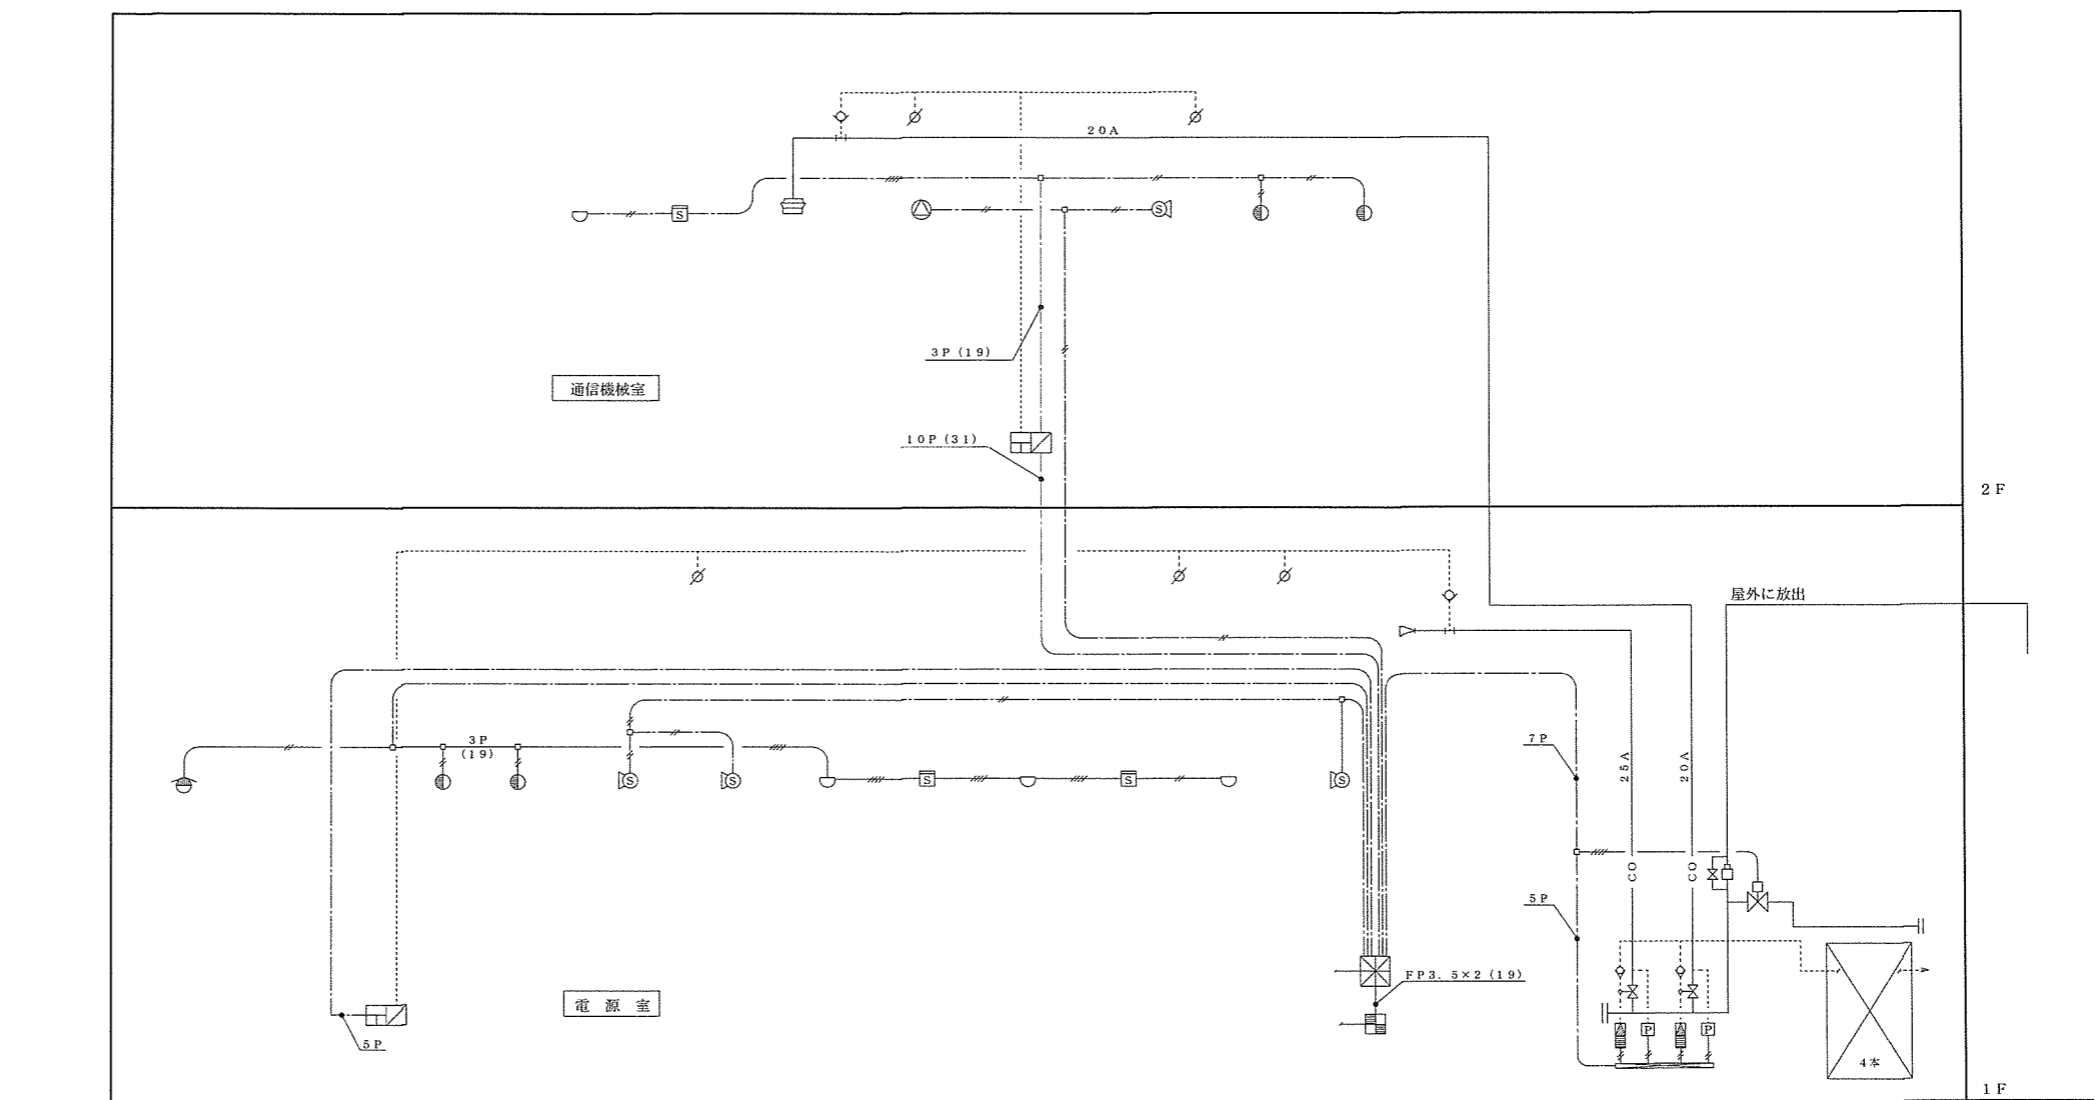

二酸化炭素消火設備系統図

記号	名称	備考	記号	名称	備考
	二酸化炭素貯蔵容器 4本ユニット	68L / 45kg		スピーカー	天井埋込型
	選択弁	25A		煙感知器	光電式2種
	起動ボンベ	CO2 1.0L / 0.6kg		熱感知器	定温式特種
	安全弁			ダンパー復旧弁箱	
	圧カスイッチ			ピストンレリーザー	
	二酸化炭素制御盤	2窓 (自動・手動切替型)		不還弁	コントロール銅管用
	直流電源装置	15AH		リリーフ弁	コントロール銅管用
	閉止弁	25A		二酸化炭素配管路	JIS G 3454 STPG Sch 80
	噴射ヘッド	25A		コントロール銅管	JIS H 3300 φ6×φ4
	噴射ヘッド	天井埋込型 25A		配線配管	耐熱及び耐火電線
	放出表示灯	屋内型	特記なき配線は、下記とする。 HP1. 2×1P (19) HP1. 2×2P (19)		
	放出表示灯	防滴型			
	スピーカー	トランペット型			

関係者以外不許複製

件名	消防用設備保守点検役務	図番	6 / 6
図名	系統図・凡例	縮尺	図示
幌別駐屯地業務隊管理科	令和6年4月23日	作成者	大島圭人

市場価格調査依頼書

殿

以下のとおり市場価格調査を依頼します。

分任契約担当官
陸上自衛隊幌別駐屯地
第323会計隊幌別派遣隊長 中島 陽介

1 市場価格調査

契約実施計画番号	4LWU1H000050			単位	数量	銘柄	納地	
調達要求番号	物品番号						引渡場所	指定
品名						使用期限等	搬入場所	検査
部品番号 または 規格						グループ	納期	包装
4MMG1A40005 0001				ST	1.00		幌別駐屯地	
消防用設備保守点検役務							大島事務官(324)	
仕様書のとおり							虎杖浜無人中継所	
				6			令和6年12月20日(金)	

上記項目を含む要求品目の内容については、品目等内訳書に記載する。

2 市場価格調査提出日時

令和6年5月13日(月) 12時00分

3 市場価格調査提出場所

会計隊 事務室

4 備考

別添の品目別内訳書に税抜単価の記載をお願いいたします。
記入した(該当品目のある)ページのみご提出ください。(FAX等提出可)

【提出先及び問い合わせ先】

〒059-0024
登別市緑町3丁目1番地
陸上自衛隊幌別駐屯地
第323会計隊幌別派遣隊 契約班(担当:角田)
TEL 0143-85-2011(内線348 FAX406)
Mail 331fin-na@inet.gsdf.mod.go.jp

