

入札公告（建設工事）

次のとおり一般競争入札（政府調達協定対象外）に付します。

分任契約担当官
陸上自衛隊旭川駐屯地
第343会計隊長 平野 義明

1 工事概要

- (1) 工事名 #190WAC隊舎外浴場脱衣室等改修工事
- (2) 工事場所 陸上自衛隊旭川駐屯地
- (3) 工事内容 本工事は、以下の工事を行うものである。

#190WAC隊舎	脱衣室改修	一式
#190WAC隊舎	ユニットシャワー取替	9箇所
#208WAC浴場	脱衣室改修	一式
#211隊舎4F	間仕切壁新設	一式
- (4) 工期 令和4年3月31日（木）まで
- (5) 本工事は、工事費内訳明細書の提出を義務付ける工事である。

2 競争参加資格

- (1) 予算決算及び会計令（昭和22年勅令第165号。以下「予決令」という。）第70条及び第71条の規定に該当しない者であること。
- (2) 防衛省における令和3・4年度一般競争参加資格（以下「防衛省競争参加資格」という。）のうち、「建築一式」でD等級以上の級別の格付を受け、北海道防衛局に競争参加を希望していること（会社更生法（平成14年法律第154号）に基づき更生手続開始の申立てがなされている者又は民事再生法（平成11年法律第225号）に基づき再生手続開始の申立てがなされている者については、手続開始の決定後、再度級別の格付を受けていること。）
- (3) 会社更生法に基づき更生手続開始の申立てがなされている者又は民事再生法に基づき再生手続開始の申立てがなされている者（(2)の再度級別の格付を受けた者を除く。）でないこと。
- (4) 防衛省競争参加資格の「建築一式」でD等級以上であること。
- (5) 平成18年度以降入札公告日までに、元請けとして完成・引渡しを完了した工事のうち、建築工事を施工した実績を有すること（建設共同企業体の構成員としての実績は、出資比率が20%以上のものに限る。）なお、当該実績が平成13年12月25日以降に完成した防衛省発注機関の発注した工事に係るものにあつては、施工成績評定通知書又は工事成績評定通知書の評定点合計（以下「評定点合計」という。）が65点未満のものを除く。

また、実績が工事成績相互利用登録機関が発注した工事で工事成績評定相互利用対象工事に該当するものである場合は、工事成績の評定点が65点未満のものを除くこと。
- (6) (5)の施工実績が防衛省発注機関の発注した工事（平成13年12月25日以降に完成した工事で65点以上）又は提出する工程表の工程管理に対する技術的所見が適切である者

- (7) 次の基準を全て満たす監理技術者又は主任技術者（以下「監理技術者等」という。）を当該工事に配置できること。
- ア 建築工事に係る監理技術者等となりうる資格又はこれと同等以上の資格を有する者である。
- イ 平成18年度以降入札公告日までに、(5)に掲げる工事の経験を有する者である。
なお、当該経験が平成13年12月25日以降に完成した防衛省発注機関の発注した工事に係るものにあつては、評定点合計が65点未満のものを除く。また、経験が工事成績相互利用登録機関が発注した工事で工事成績評定相互利用対象工事に該当するものである場合は、工事成績の評定点が65点未満のものを除く。
- ウ 監理技術者にあつては、監理技術者資格証及び監理技術者講習修了証を有する者である。
- (8) 一般競争参加資格確認申請書及び競争参加資格確認資料の提出期限の日から開札の時点までの期間に、北海道防衛局長から、工事請負契約等に係る指名停止等の措置要領について（防整施（事）第150号。28.3.31）に基づく指名停止を受けていないこと。
- (9) 上記1に示した工事に係る設計業務等の受注者（受注者が共同体である場合においては、当該共同体の各構成員をいう。以下同じ。）又は当該受注者と資本若しくは人事面において関連がある建設業者でないこと。
- (10) 入札に参加しようとする者の間に資本関係又は人的関係がないこと（資本関係又は人的関係がある者のすべてが共同企業体の代表者以外の構成員である場合を除く。）
- (11) 北海道内に建設業法等の許可に基づく本店、支店又は営業所が所在すること。
- (12) 都道府県警察から暴力団関係業者として防衛省が発注する工事等から排除するよう要請があり、当該状態が継続している有資格業者でないこと。
- (13) 情報保全に係る履行体制について、適切な体制を有すると確認できる者

3 入札手続等

(1) 担当部局

〒070-8630 北海道旭川市春光町国有無番地
陸上自衛隊旭川駐屯地 第343会計隊契約班（担当：守住）
TEL 0166-51-5131（内線3448）
FAX 0166-51-6040

(2) 入札説明書の交付期間等

ア 交付期間

令和3年12月16日（木）から令和4年1月21日（金）午前9時00分まで

イ 交付場所

(1)の担当部署又は北部方面会計隊ホームページにおいて交付を行う。

(3) 申請書及び資料の提出期限等

ア 提出期限 令和4年1月7日（金）午後5時

イ 提出方法 (1)の担当部署に持参又は郵送（書留郵便に限る。）若しくは託送（書留郵便と同等のものに限る。）（以下「郵送等」という。）により提出する。

(4) 入札書の提出期限等

ア 提出期限 令和4年1月20日（木）午後5時

イ 提出方法 (1)の担当部署に持参又は郵送等する。

(5) 開札の日時及び場所

ア 日 時 令和4年1月21日（金）午前10時00分

イ 場 所 陸上自衛隊旭川駐屯地 第343会計隊入札室（1号庁舎1F）

4 その他

(1) 手続きにおいて使用する言語及び通貨は、日本語及び日本国通貨に限る。

(2) 入札保証金免除。ただし、落札者が契約締結に応じない場合は、落札金額の100分の5以上を違約金として徴収する。

(3) 契約保証金 納付。ただし、金融機関若しくは保証事業会社の保証をもって契約保証金の納付に代えることができる。また、公共工事履行保証証券による保証を付し、又は履行保証保険契約の締結を行った場合は、契約保証金を免除する。

なお、契約保証金の額、保証金額又は保険金額は、請負代金の10分の1以上（予決令第86条の調査を受けた場合は、請負代金の10分の3以上）とする。

(4) 入札の無効

次に掲げる入札は無効とする。

ア 本公告に示した競争参加資格のない者のした入札

イ 申請書又は資料に虚偽の記載をした者のした入札

ウ 入札に関する条件に違反した入札

エ 入札金額、入札者（委任された者を含む）の氏名及び押印された印影が判別し難い入札

オ 入札開始時刻に遅れた者による入札

カ 入札書に暴力団排除に関する誓約事項に誓約する旨の記載が無い入札書（入札及び契約心得参照）

(5) 落札者の決定方法

予決令第79条の規定に基づいて作成された予定価格の制限の範囲内で最低の価格をもって有効な入札を行った者を落札者とする。ただし、落札者となるべき者の入札価格によっては、その者により当該契約の内容に適合した履行がなされないおそれがあると認められるとき、又はその者と契約を締結することが公正な取引の秩序を乱すこととなるおそれがある著しく不相当であると認められるときは、予定価格の制限の範囲内の価格をもって入札した他の者のうち最低の価格をもって入札した者を落札者とすることがある。

(6) 代表者以外の者が入札に参加する場合は、入札時に委任状を提出すること

(7) 配置予定監理技術者等の確認

落札者決定後、発注者支援データベース・システム等により配置予定の監理技術者等の配置違反の事実が確認された場合、契約を結ばないことがある。

なお、種々の状況からやむを得ないものとして承認された場合の外は、配置予定の技術者の変更を認めない。

(8) 落札者となるべき者の入札価格が予決令第85条の規定に基づいて作成された基準（以下「調査基準価格」という。）を下回っている場合は、予決令第86条の調査（以下「低入札価格調査」という。）を行うので、協力しなければならない。

(9) 専任の監理技術者等の配置が義務付けられている工事において、調査基準価格を下回った価格をもって契約する場合には、監理技術者等とは別に同等の要件を満たす技術者の配置を求めることがある。

(10) 入札後、契約を締結するまでの間に、都道府県警察から暴力団関係者として防衛省が発

注する工事等から排除するよう要請があり、当該状態が継続している有資格者とは契約を行わない。

(11) 契約書作成の要否
要

(12) 競争参加資格の級別の格付を受けていない者の参加
上記2(2)に掲げる競争参加資格の級別の格付を受けていない者も上記3(3)により申請書及び資料を提出することができるが、競争に参加するためには、開札の時点において当該資格の格付を受け、かつ、競争参加資格の確認を受けていなければならない。

(13) 陸上自衛隊の建設工事に係る入札心得書等及び標準契約書の内容を遵守すること。

(14) 詳細は、入札説明書による。

5 公告掲示場所

(1) 掲示場所

札幌駐屯地北部方面会計隊、名寄駐屯地第342会計隊、旭川駐屯地第343会計隊、上富良野駐屯地第344会計隊、滝川駐屯地第345会計隊、札幌商工会議所、旭川商工会議所、名寄商工会議所、滝川商工会議所、留萌商工会議所、富良野商工会議所
北部方面会計隊ホームページ<https://www.mod.go.jp/gsd/nae/fin/>

(2) 掲示期間

令和3年12月16日（木）～令和4年1月21日

特 記 仕 様 書

仕様書番号
業管第 号


- I 工事件名 : #190WAC隊舎外浴場脱衣室等改修工事
 II 工事場所 : 旭川市春光町国有無番地 陸上自衛隊旭川駐屯地
 III 工事概要 : #190WAC隊舎 脱衣室改修 一式
 #190WAC隊舎 ユニットシャワー取替 9箇所
 #208WAC浴場 脱衣室改修 一式
 #211隊舎4F 間仕切壁新設 一式

章	項 目	特 記 内 容										
一般共通事項	(1) 総 則	図面及び本特記仕様書は、「#190WAC隊舎外浴場脱衣室等改修工事」について必要な事項を規定する。										
	(2) 施 工	ア 本工事は、国土交通省大臣官房官庁営繕部監修の「最新版公共建築工事標準仕様書」「最新版公共建築改修工事標準仕様書」並びに本仕様書、廃棄物及び清掃に関する法律、労働安全衛生規則及びその他関係法令を遵守する。 イ 製造所及び商品名の特記のある場合は、その物又は同等品以上とする。但し、同等品以上とする場合は、監督官の承諾を受ける。 ウ 全ての材料は、工事現場に搬入後、検査を受け合格したものを使用する。										
	(3) 現場管理	ア 工事現場は、常に整理及び清掃を行い、火災等の事故防止に万全を期する。 イ 出入口及び危険性のある場合には、危険表示等の処置を行う。 ウ 工事現場及び許可された場所以外への無断立入り等は、厳禁とする。 エ その他発注者側の規則に従う。 オ 工事現場の管理は、関係法令等を厳守し事故防止に十分注意するとともに、請負者は事故に関する一切の責任を負うものとする。 カ 本工事中による施設等の破損は、請負者の責任において復旧する。 キ 工事完了に際しては、工事現場の後片付け及び清掃を行う。										
	(4) 提出書類	ア 法令上資格を要する作業員等は予め免許等の写しを提出する。その他必要な書類等は、監督官の指示に従い速やかに提出する。 イ 施工前、施工中、施工後について黒板を使用し撮影を行う。特に隠蔽部は、状況及び寸法等を撮影し速やかに提出する。 <table border="1" style="margin: 10px auto; border-collapse: collapse;"> <thead> <tr> <th style="width: 10%;">分 類</th> <th style="width: 15%;">規 格</th> <th style="width: 20%;">撮 影 箇 所</th> <th style="width: 10%;">部 数</th> </tr> </thead> <tbody> <tr> <td>施 工 前</td> <td rowspan="3" style="text-align: center;">7/11A 張付け</td> <td rowspan="3" style="text-align: center;">監督官の指示による</td> <td rowspan="3" style="text-align: center;">1 部</td> </tr> <tr> <td>施 工 中</td> </tr> <tr> <td>施 工 後</td> </tr> </tbody> </table>	分 類	規 格	撮 影 箇 所	部 数	施 工 前	7/11A 張付け	監督官の指示による	1 部	施 工 中	施 工 後
	分 類	規 格	撮 影 箇 所	部 数								
	施 工 前	7/11A 張付け	監督官の指示による	1 部								
施 工 中												
施 工 後												
(5) 光熱水料	エ 補修材料交換部品等は、その規格性能及び数量等が材料検査簿と符合していることを確認できる写真を添付する。 本工事に必要な光熱水料等は、請負者の負担とし、使用料に関する契約を会計隊長と締結する。											
(6) 発 生 材	鋼材類は、材質ごとに分類し「発生材調書」により、監督官に引き継ぐものとし、その他の発生材（発生残土含む）については、関係法令を遵守のうえ適切に処理をし、マニフェストの写しを監督官に提出する。											


章	項 目	特 記 内 容
	(7) 工事実績情報の作成、登録	ア 受注者は、工事請負代金額500万円以上の工事について、工事実績情報の登録を行う。 イ 受注者は、工事実績情報を登録する場合は、登録内容についてあらかじめ監督官に確認を受け、次に示す期限内に登録手続きを行うとともに、登録されることを証明する資料（工事カルテ受領書）を監督官に提出する。 工事受注時 契約締結後10日以内 (ただし、土、日曜日及び祝日等は除く) 登録内容にの変更時 変更契約締結後10日以内 (ただし、土、日曜日及び祝日等は除く) 工事完成時 工事完成後10日以内 (ただし、土、日曜日及び祝日等は除く) (変更時と完成時の間が10日に満たない場合は、変更時の提出を省略できるものとする。 なお、工事請負代金額500万円以上2,500万円未満の工事については工事受注時のみ手続きを行うものとする。 公共工事の入札及び契約の適正化の促進に関する法律に基づき施工体制台帳を作成し、監督官に承諾を受ける。
	(8) 施工体制台帳	

章	項 目	特 記 内 容											
2 特記事項	1 建築工事												
	(1) 間仕切壁等	<table border="1" style="width: 100%; border-collapse: collapse;"> <thead> <tr> <th style="width: 15%;">名 称</th> <th style="width: 55%;">仕 様 等</th> <th style="width: 30%;">規 格</th> </tr> </thead> <tbody> <tr> <td>下地材</td> <td>軽量鉄骨を使用する。形式は詳細図参照</td> <td>JIS A 6517</td> </tr> <tr> <td rowspan="2">壁・天井</td> <td>脱衣室・シャワー室は珪酸カルシウム板（突付貼り）</td> <td>JIS A 5430</td> </tr> <tr> <td>その他は石膏ボード 厚さは詳細図参照</td> <td>JIS A 6901</td> </tr> </tbody> </table>	名 称	仕 様 等	規 格	下地材	軽量鉄骨を使用する。形式は詳細図参照	JIS A 6517	壁・天井	脱衣室・シャワー室は珪酸カルシウム板（突付貼り）	JIS A 5430	その他は石膏ボード 厚さは詳細図参照	JIS A 6901
	名 称	仕 様 等	規 格										
	下地材	軽量鉄骨を使用する。形式は詳細図参照	JIS A 6517										
	壁・天井	脱衣室・シャワー室は珪酸カルシウム板（突付貼り）	JIS A 5430										
		その他は石膏ボード 厚さは詳細図参照	JIS A 6901										
	(2) 建 具	<table border="1" style="width: 100%; border-collapse: collapse;"> <thead> <tr> <th style="width: 15%;">名 称</th> <th style="width: 55%;">仕 様 等</th> <th style="width: 30%;">規 格</th> </tr> </thead> <tbody> <tr> <td>浴場引戸</td> <td>アルミニウム合金 工法：カバー工法（自閉装置付）</td> <td>JIS H 4100</td> </tr> </tbody> </table>	名 称	仕 様 等	規 格	浴場引戸	アルミニウム合金 工法：カバー工法（自閉装置付）	JIS H 4100					
	名 称	仕 様 等	規 格										
	浴場引戸	アルミニウム合金 工法：カバー工法（自閉装置付）	JIS H 4100										
	(3) 脱衣棚等	<table border="1" style="width: 100%; border-collapse: collapse;"> <thead> <tr> <th style="width: 15%;">名 称</th> <th style="width: 85%;">仕 様 等</th> </tr> </thead> <tbody> <tr> <td>脱衣棚・下足箱</td> <td>天然木化粧板 t=20以上、天板メラミン樹脂加工</td> </tr> </tbody> </table>	名 称	仕 様 等	脱衣棚・下足箱	天然木化粧板 t=20以上、天板メラミン樹脂加工							
名 称	仕 様 等												
脱衣棚・下足箱	天然木化粧板 t=20以上、天板メラミン樹脂加工												
(4) 塗 装	<table border="1" style="width: 100%; border-collapse: collapse;"> <thead> <tr> <th style="width: 15%;">場 所</th> <th style="width: 55%;">仕 様 等</th> <th style="width: 30%;">規 格</th> </tr> </thead> <tbody> <tr> <td>脱衣室（ボード面）</td> <td>アクリル樹脂系非分散系塗料、B種</td> <td>JIS K 5670</td> </tr> <tr> <td>その他</td> <td>合成樹脂エマルジョンペイント</td> <td>JIS K 5663</td> </tr> </tbody> </table>	場 所	仕 様 等	規 格	脱衣室（ボード面）	アクリル樹脂系非分散系塗料、B種	JIS K 5670	その他	合成樹脂エマルジョンペイント	JIS K 5663			
場 所	仕 様 等	規 格											
脱衣室（ボード面）	アクリル樹脂系非分散系塗料、B種	JIS K 5670											
その他	合成樹脂エマルジョンペイント	JIS K 5663											
2 機械設備工事													
配 管	<table border="1" style="width: 100%; border-collapse: collapse;"> <thead> <tr> <th style="width: 15%;">名 称</th> <th style="width: 55%;">仕 様 等</th> <th style="width: 30%;">規 格</th> </tr> </thead> <tbody> <tr> <td>汚水配管</td> <td>硬質ポリ塩化ビニル管 VP</td> <td>JIS K 6741</td> </tr> <tr> <td>シャワーユニット冷水・給湯管</td> <td>架橋ポリ管又はポリブテン管 径は詳細図参照</td> <td>JIS K 6769 JIS K 6778</td> </tr> </tbody> </table>	名 称	仕 様 等	規 格	汚水配管	硬質ポリ塩化ビニル管 VP	JIS K 6741	シャワーユニット冷水・給湯管	架橋ポリ管又はポリブテン管 径は詳細図参照	JIS K 6769 JIS K 6778			
名 称	仕 様 等	規 格											
汚水配管	硬質ポリ塩化ビニル管 VP	JIS K 6741											
シャワーユニット冷水・給湯管	架橋ポリ管又はポリブテン管 径は詳細図参照	JIS K 6769 JIS K 6778											
3 その他	洋式大便器（温水洗浄便座付き）及び照明器具は、官側からの現物支給（官給品）により据付ける。												


工事完成後要返却 工事関係者以外不許複製		工事件名	#190WAC隊舎外浴場脱衣室等改修工事			図面番号	1 / 9	
		図面名称	特 記 仕 様 書			縮 尺	—	
業務隊長	総務科長	総務班長	管理科長	営繕班長	工事企画係長	企画係	管財主任	設 計
陸上自衛隊旭川駐屯地業務隊管理科							令和3年 月 日	

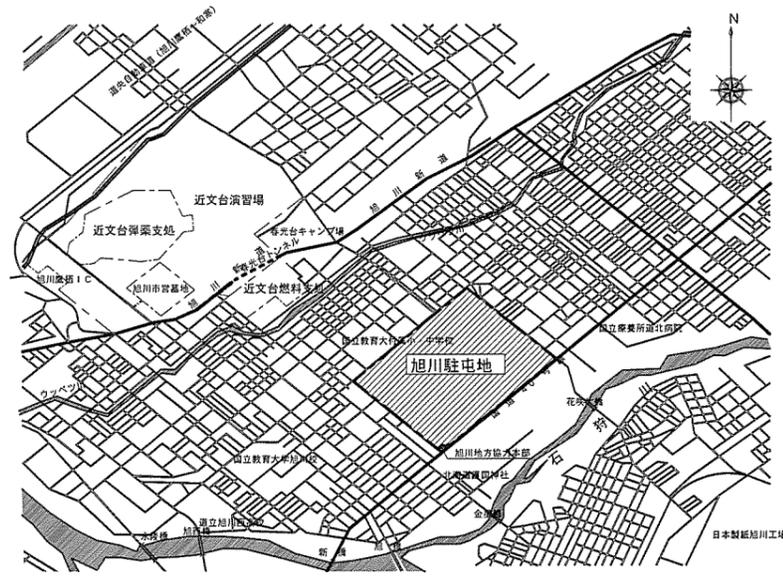


駐屯地案内図 S=1/30,000

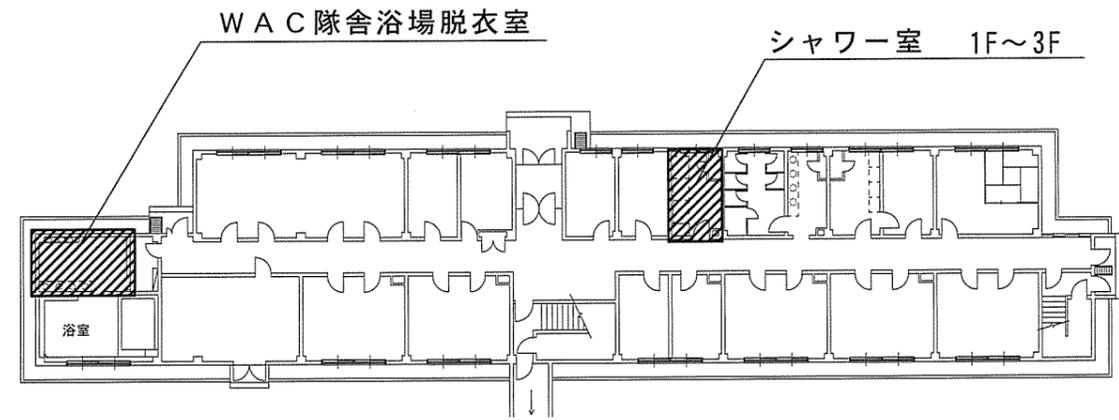


#190WAC隊舎平面図 S=1/400

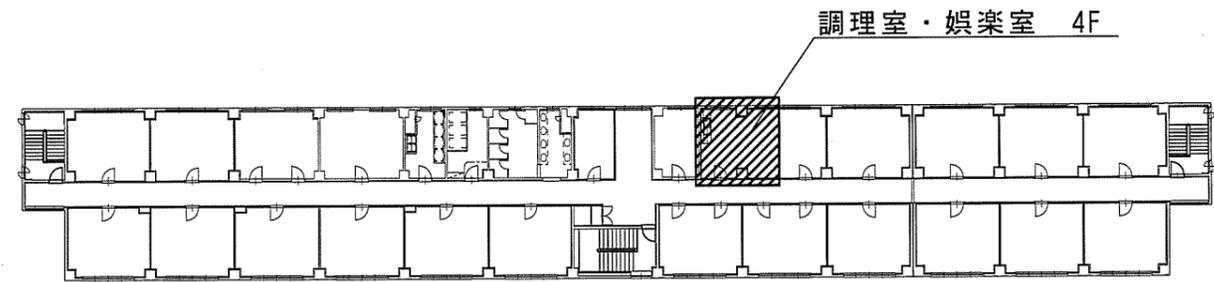

#211隊舎(4F) S=1/800


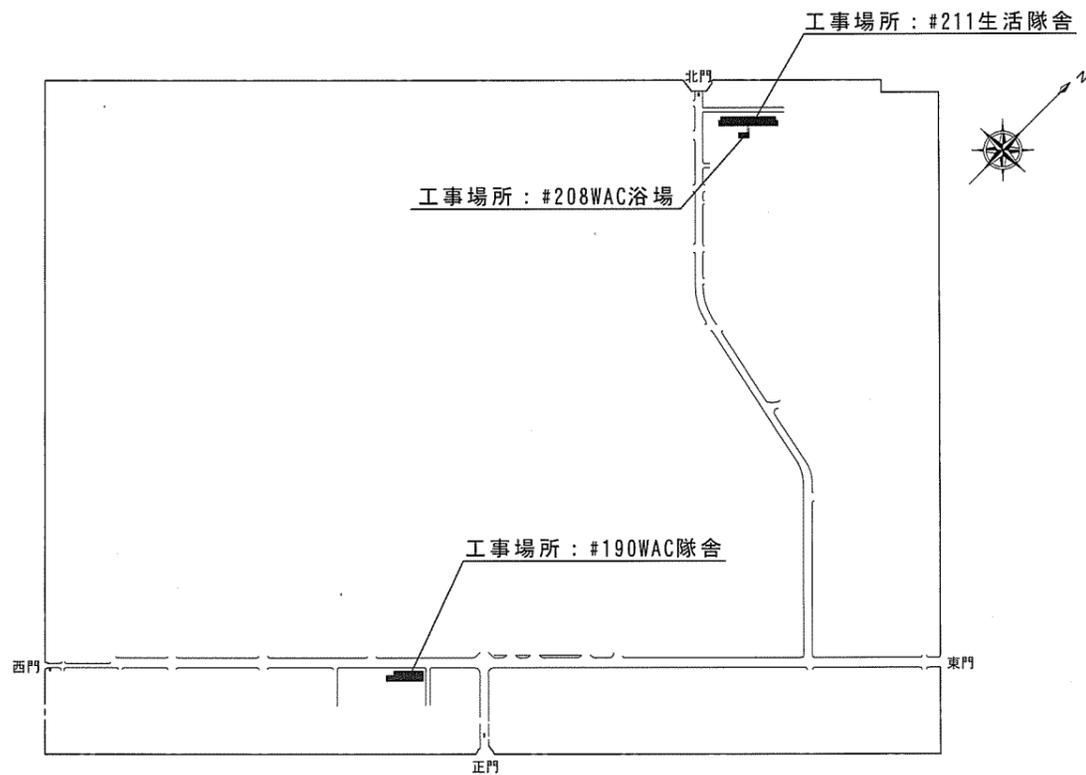


駐屯地配置図 S=1/10,000

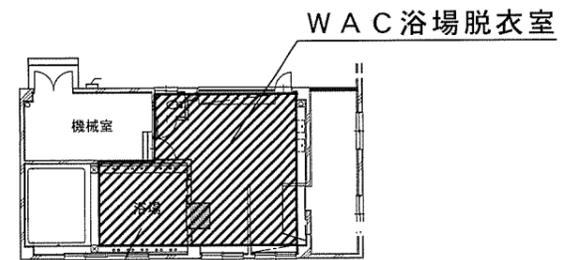


#208WAC浴場平面図 S=1/400

工事件名	#190WAC隊舎外浴場脱衣室改修工事			設計
図面名称	案内図・配置図・平面図			
図面番号	2/9	縮尺	図示	
陸上自衛隊旭川駐屯地業務隊管理科			令和3年	月 日

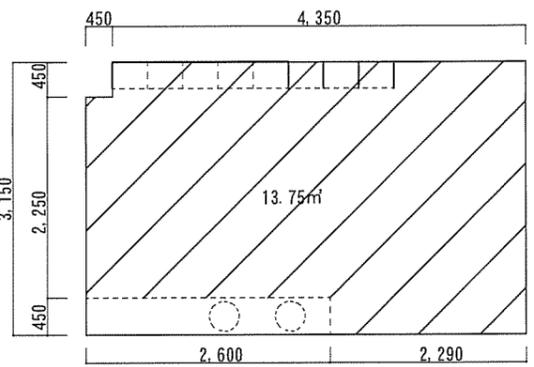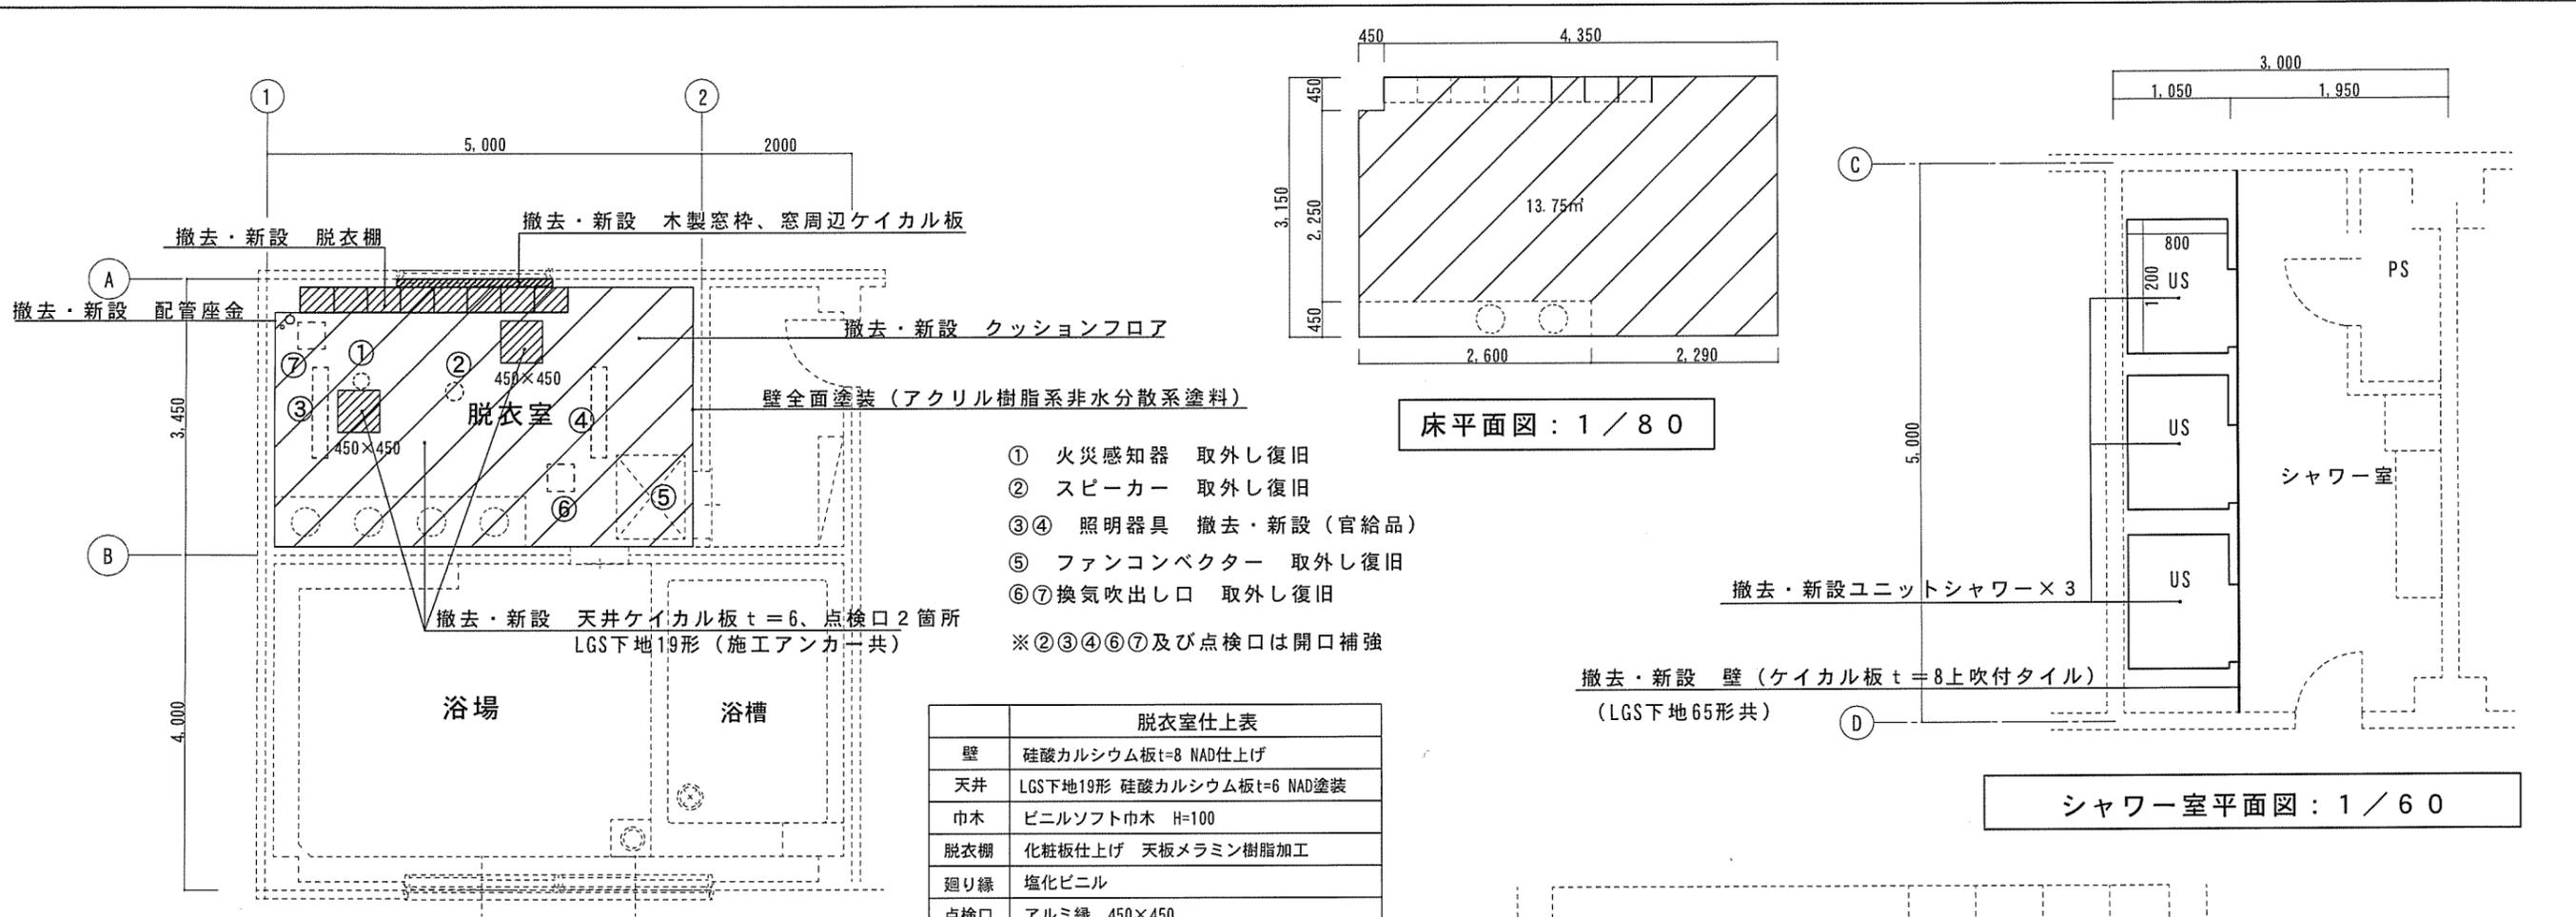

更衣室平面図：1 / 80

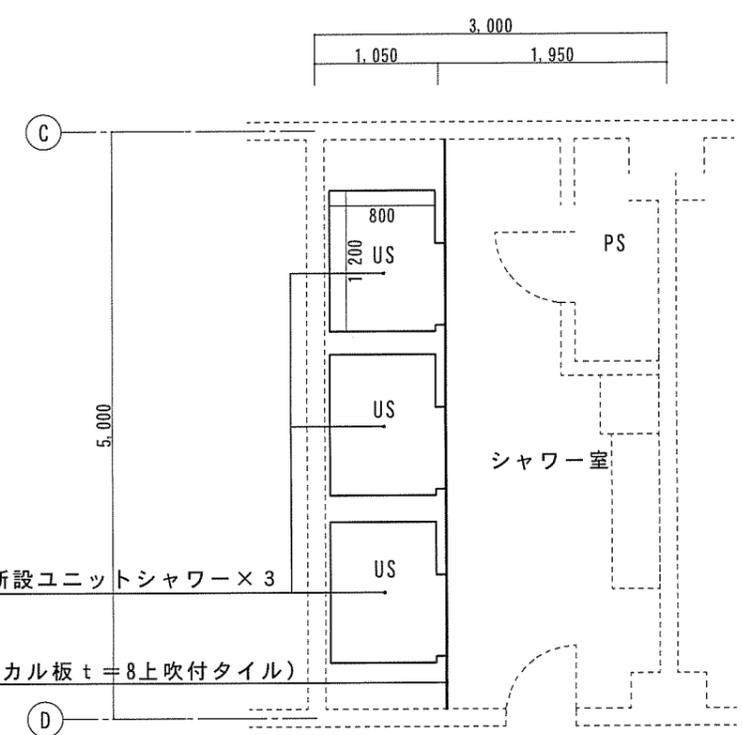


シャワー室平面図：1 / 60

- ① 火災感知器 取外し復旧
 - ② スピーカー 取外し復旧
 - ③④ 照明器具 撤去・新設 (官給品)
 - ⑤ ファンコンベクター 取外し復旧
 - ⑥⑦換気吹出し口 取外し復旧
- ※②③④⑥⑦及び点検口は開口補強


更衣室仕上表	
壁	珪酸カルシウム板t=8 NAD仕上げ
天井	LGS下地19形 珪酸カルシウム板t=6 NAD塗装
巾木	ビニルソフト巾木 H=100
脱衣棚	化粧板仕上げ 天板メラミン樹脂加工
廻り縁	塩化ビニル
点検口	アルミ縁 450×450
床	クッションフロア t=2.3貼り

更衣室平面図：1 / 80

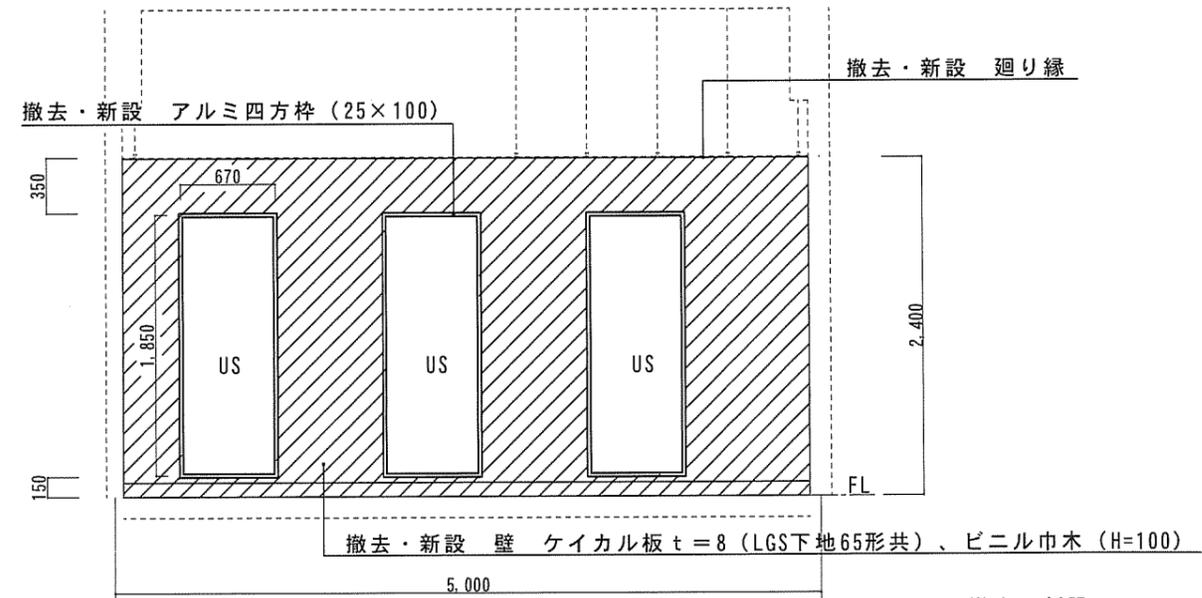

シャワー室正面図：1 / 50


撤去・新設 壁 (ケイカル板 t=8 上吹付タイル)

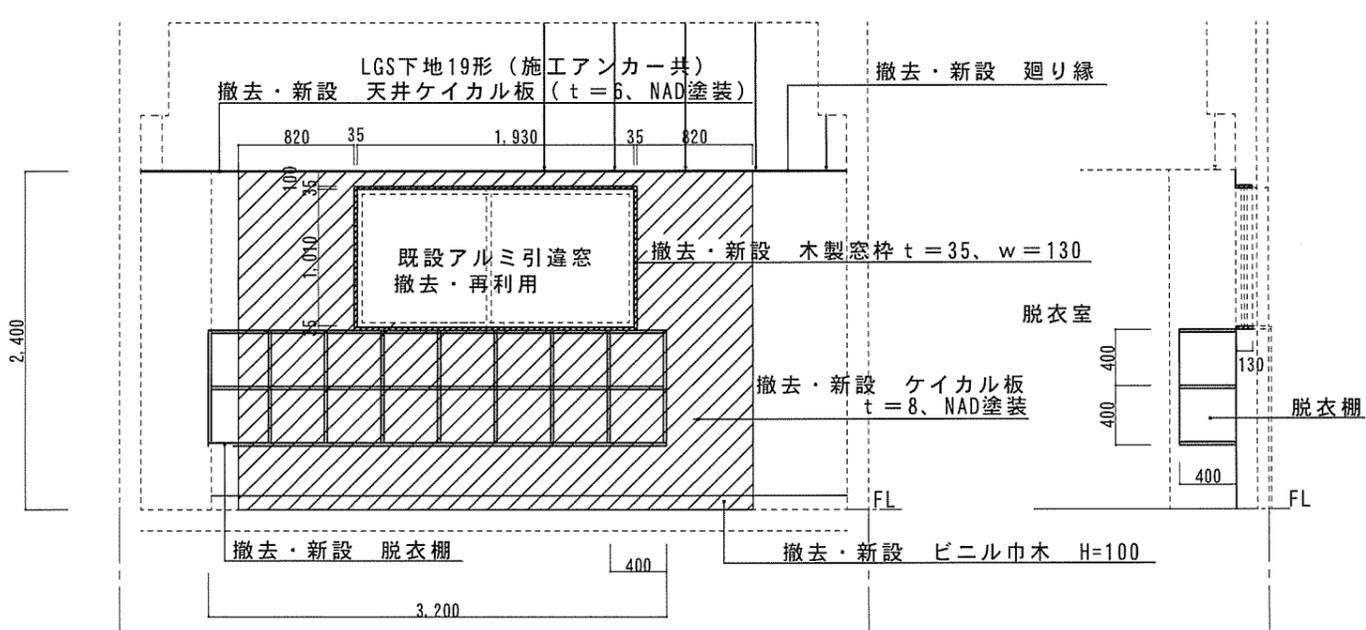


更衣室断面図：1 / 50

撤去・新設 壁 (ケイカル板 t=8、NAD塗装)


工事件名	#190WAC隊舎外浴場脱衣室等改修工事			設 計
図面名称	#190WAC隊舎建築改修詳細図 (脱衣室・シャワー室)			
図面番号	3 / 9	縮 尺	図示	
陸上自衛隊旭川駐屯地業務隊管理科			令和3年 月 日	

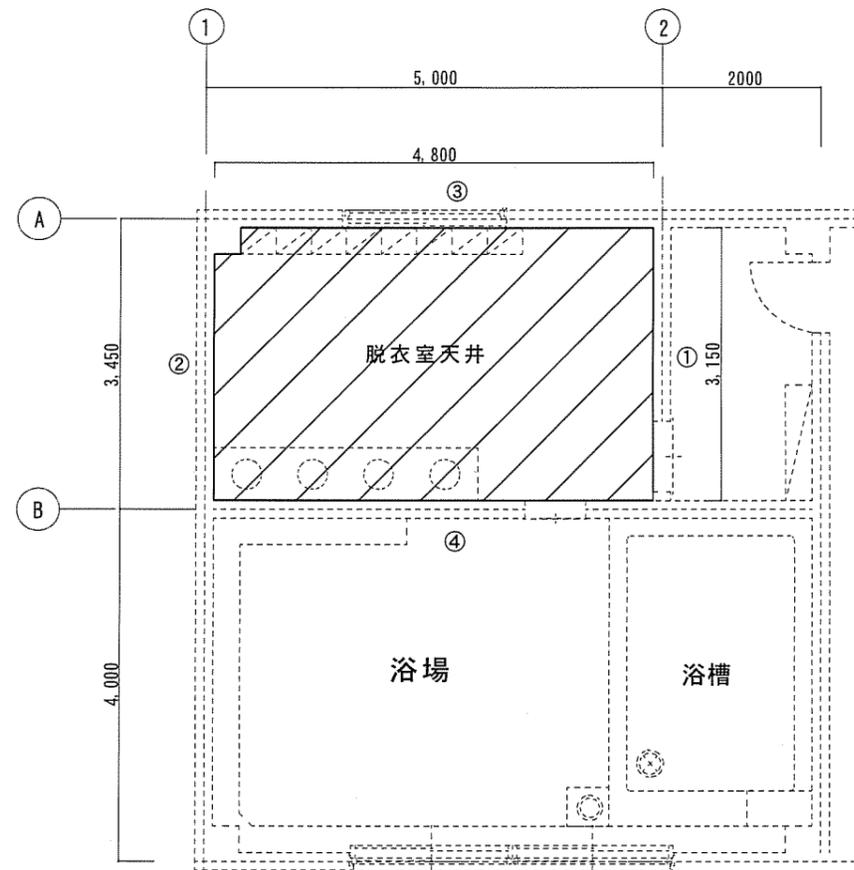


更衣室平面図：1 / 80

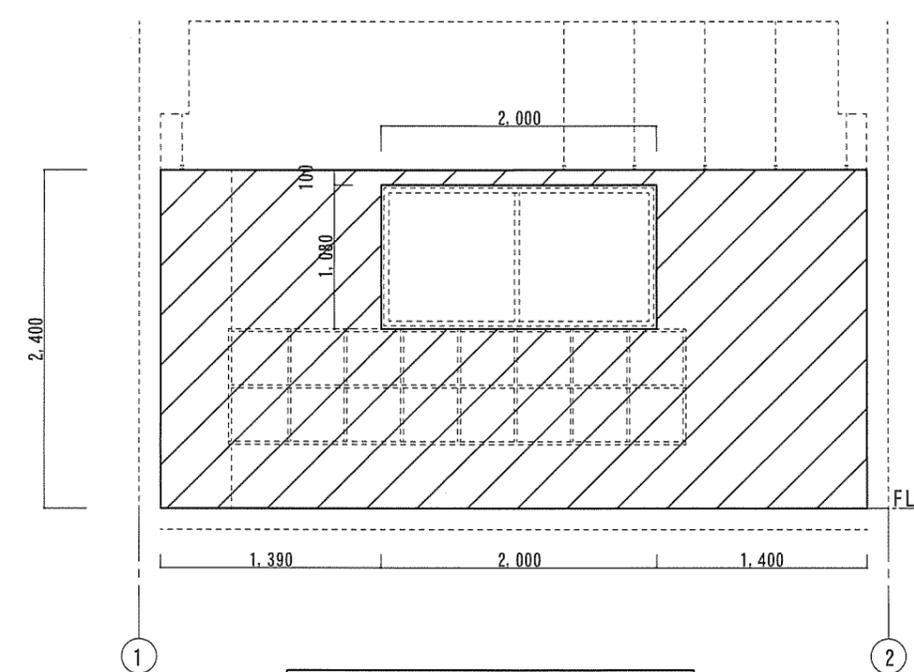


更衣室断面図③：1 / 50

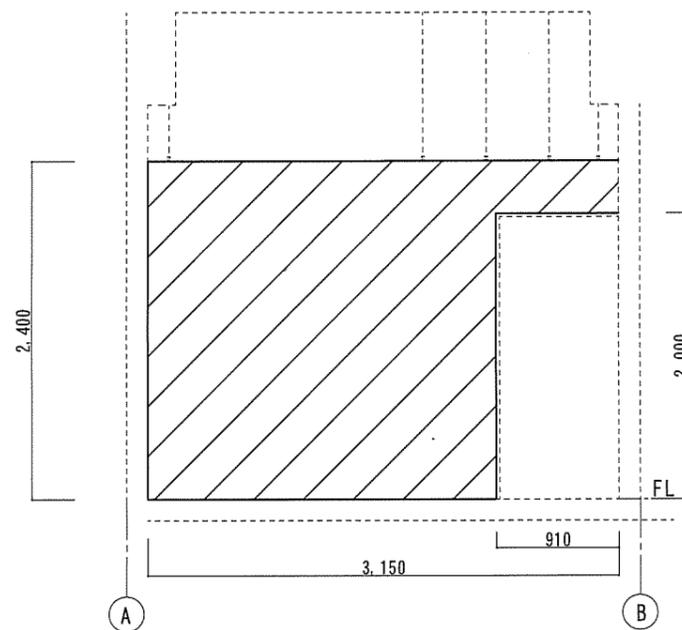

更衣室断面図①：1 / 50

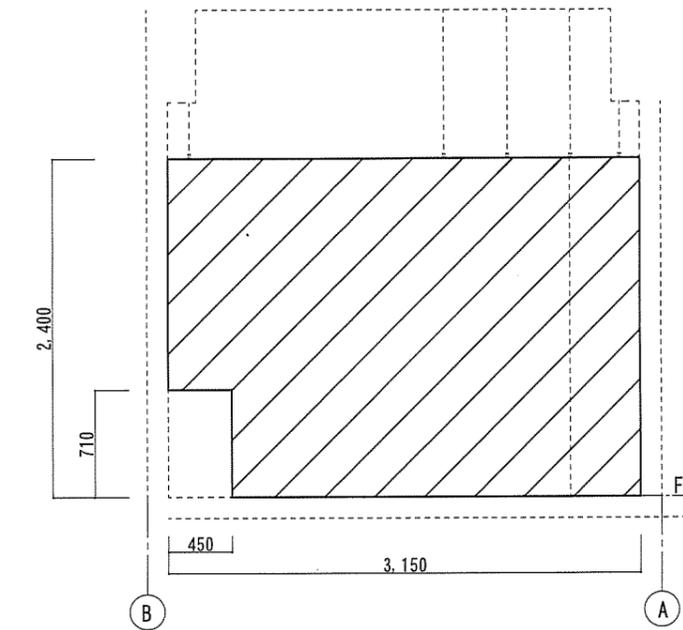

更衣室断面図②：1 / 50

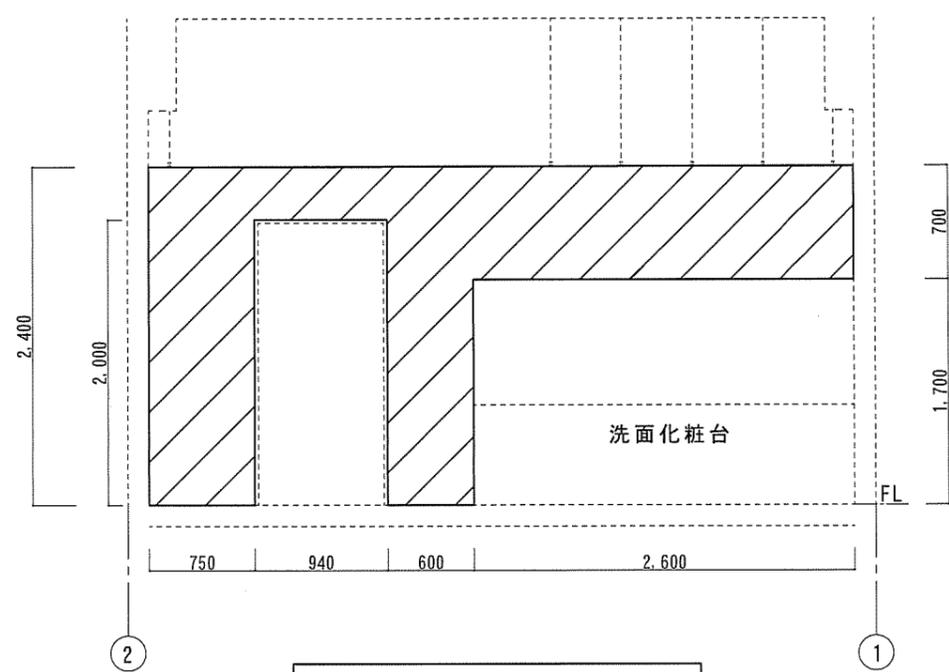


更衣室断面図④：1 / 50

塗装箇所	面積数量 (㎡)
天井	15.12
壁面①	5.74
壁面②	7.24
壁面③	9.36
壁面④	5.22
合計	42.68

 塗装 (アクリル樹脂系非水分散系塗料)

工事件名	#190WAC隊舎外浴場更衣室等改修工事			設計
図面名称	#190WAC隊舎塗装詳細図 (更衣室)			
図面番号	4/9	縮尺	図示	
陸上自衛隊旭川駐屯地業務隊管理科			令和3年 月 日	

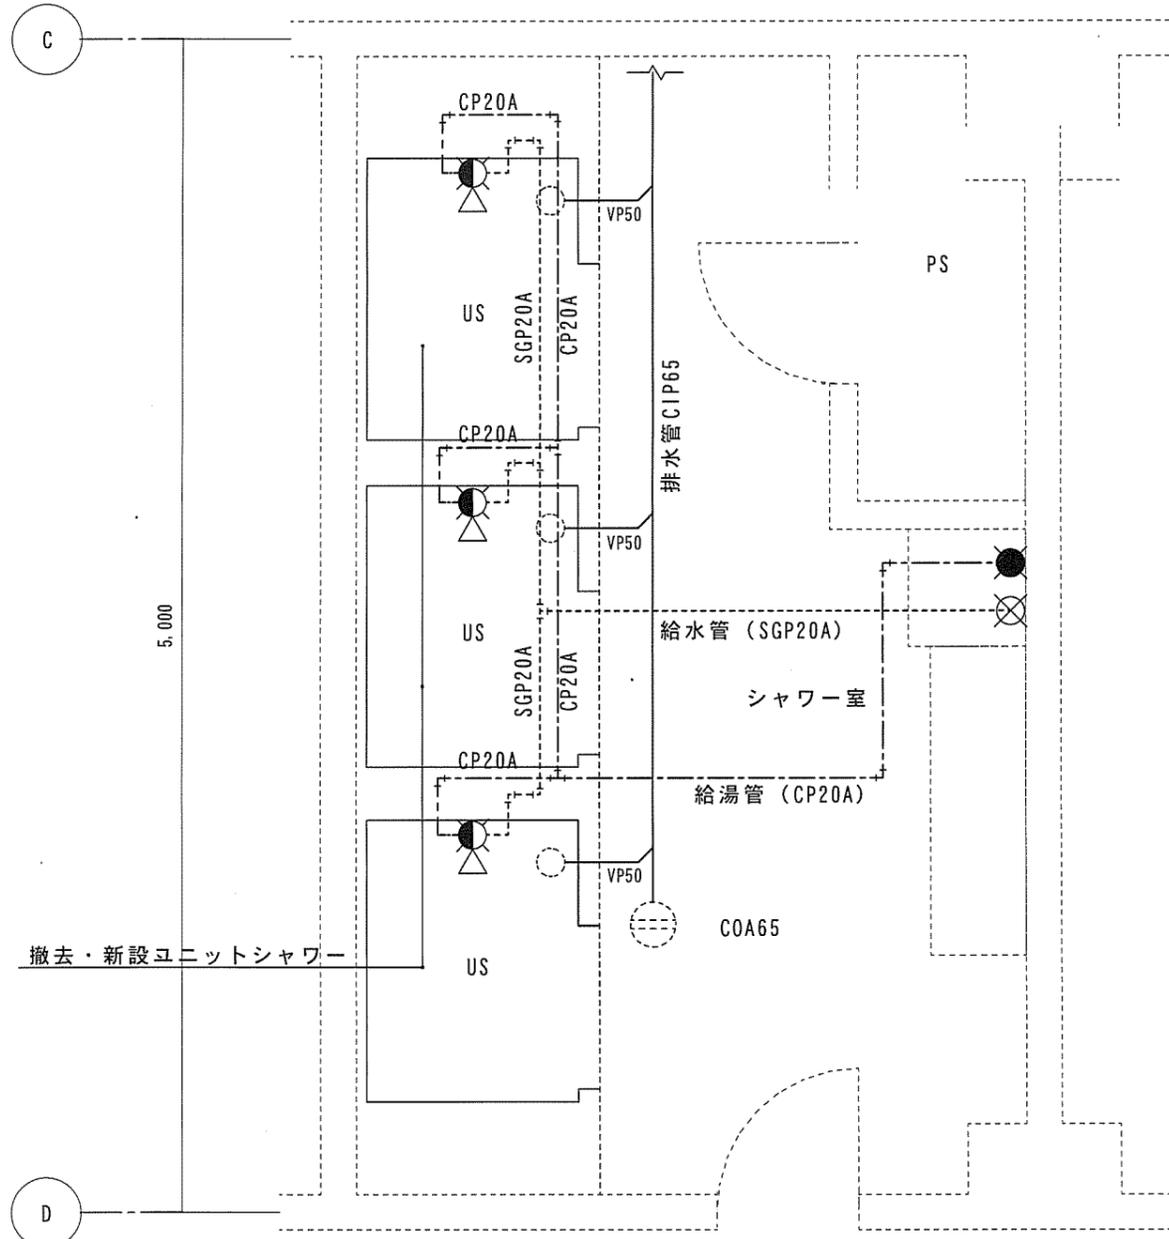


既設シャワー室給排水平面図：1 / 30



----- 給水管
 ----- 給湯管
 ———— 排水管

品名	規格等	数量
ユニットシャワー	パナソニック SIIシリーズ AL 壁付混合水栓	9


※同等品以上、他社製品可

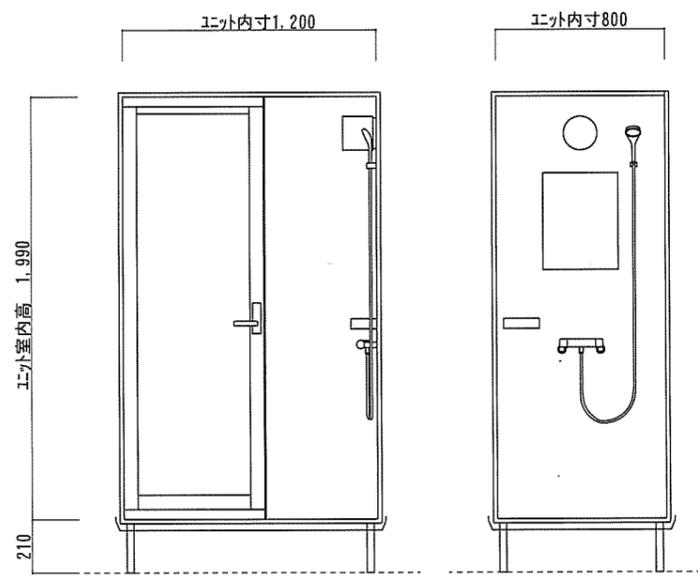

新設ユニットシャワー標準図：1 / 30

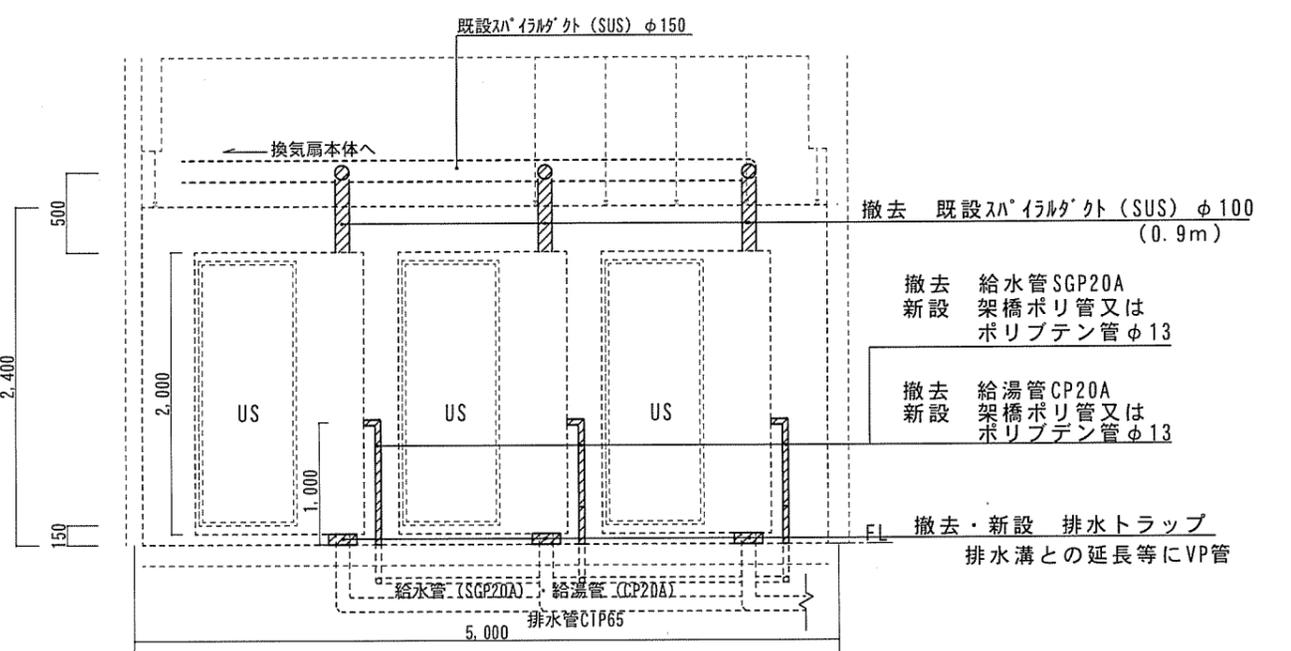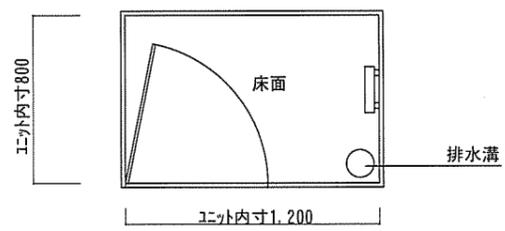


シャワー室断面詳細図：1 / 50

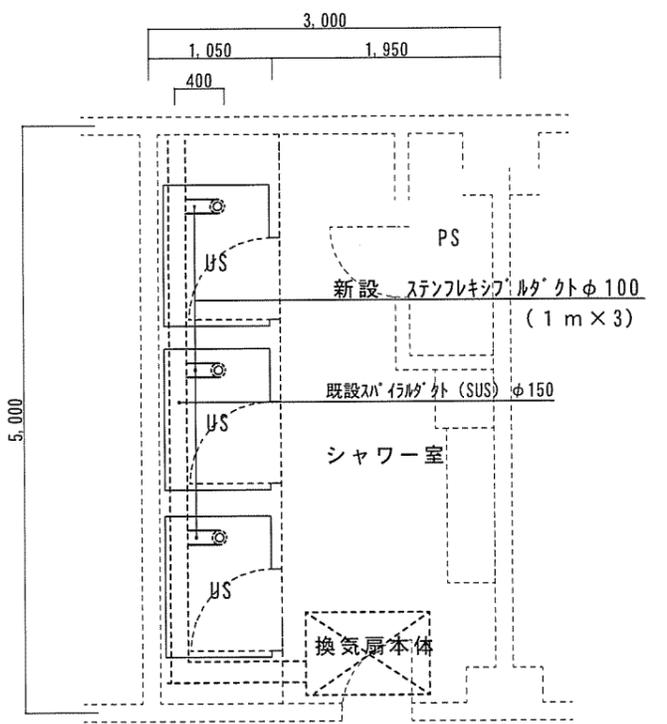

シャワー室換気詳細図：1 / 60

工事件名	#190WAC隊舎外浴場脱衣室等改修工事			設計
図面名称	#190WAC隊舎シャワー設備改修詳細図 (シャワー室各階)			
図面番号	5/9	縮尺	図示	
陸上自衛隊旭川駐屯地業務隊管理科			令和3年 月 日	


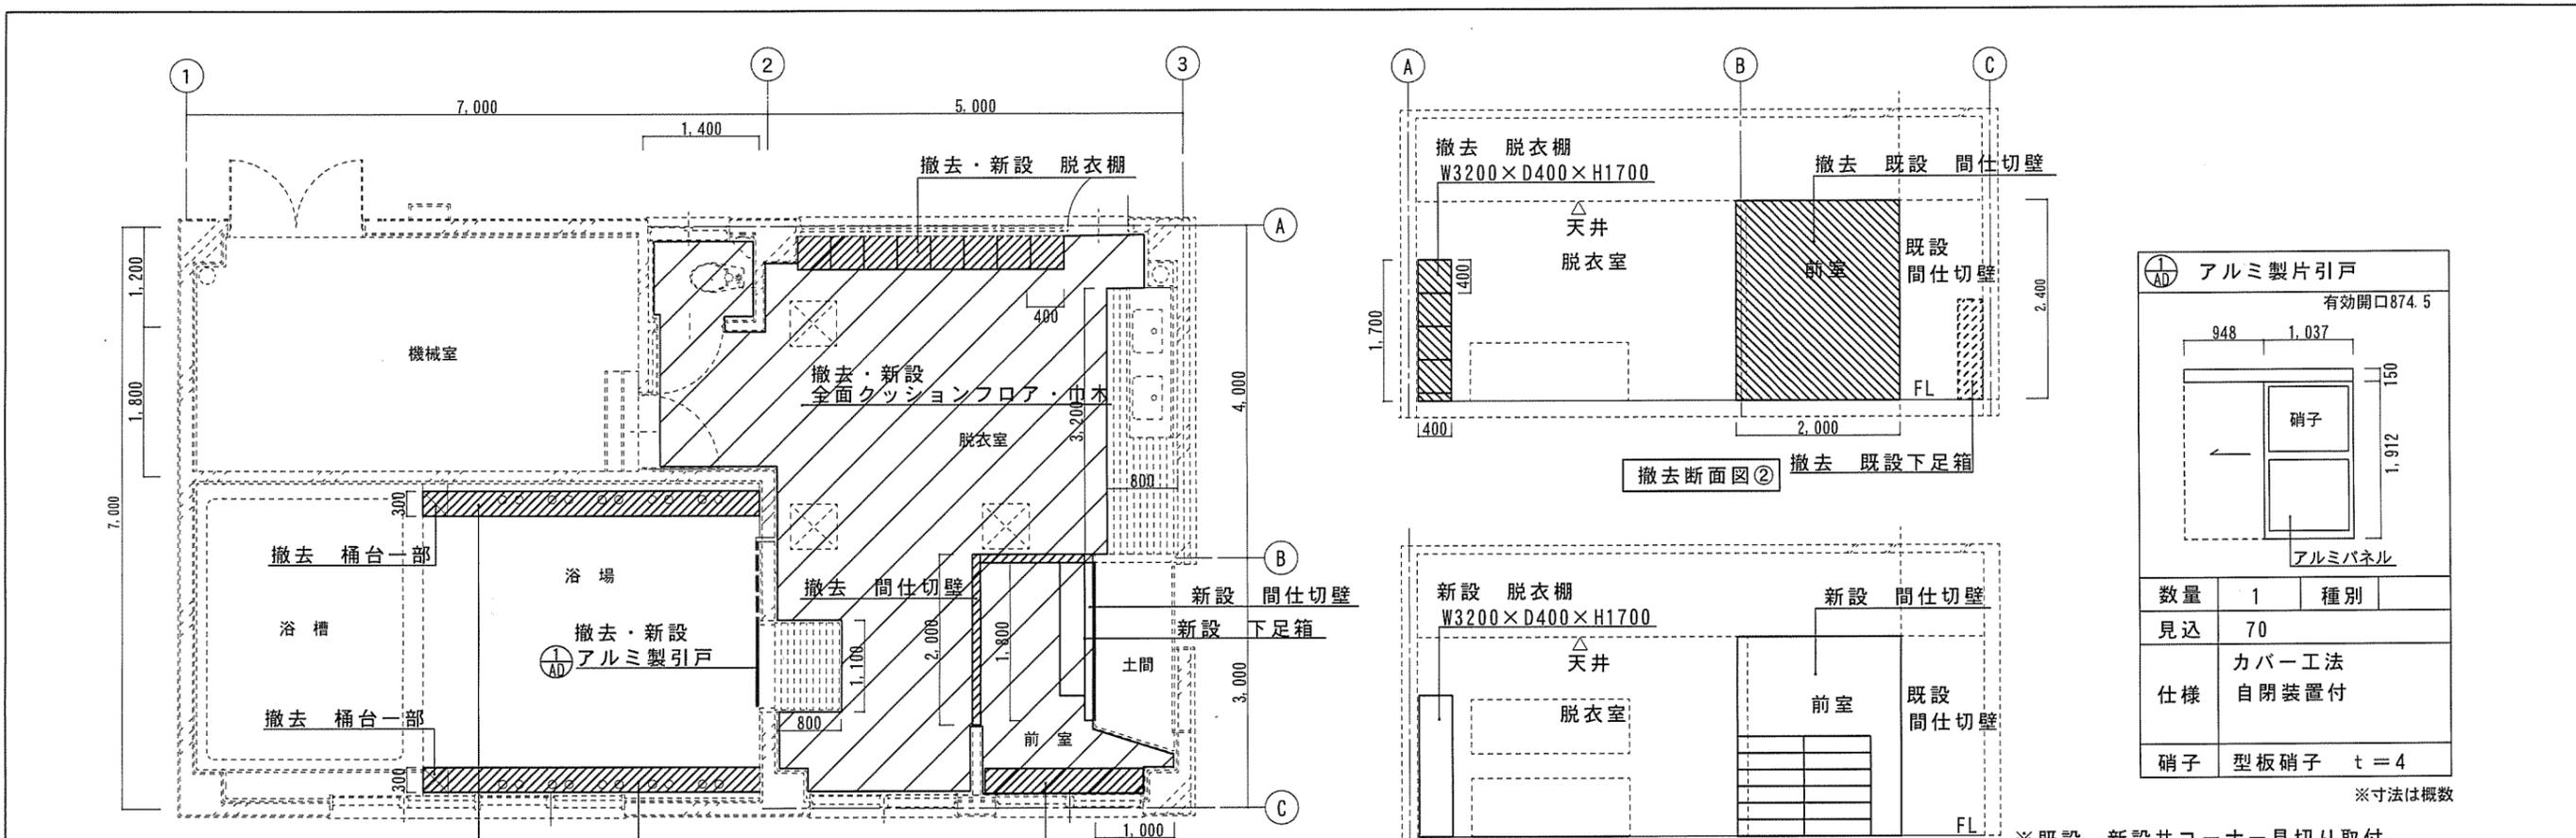


アルミ製片引戸
有効開口874.5

数量	1	種別	
見込	70		
仕様	カバー工法 自閉装置付		
硝子	型板硝子	t=4	



※寸法は概数

※既設、新設共コーナー見切り取付

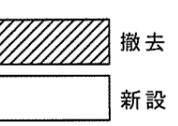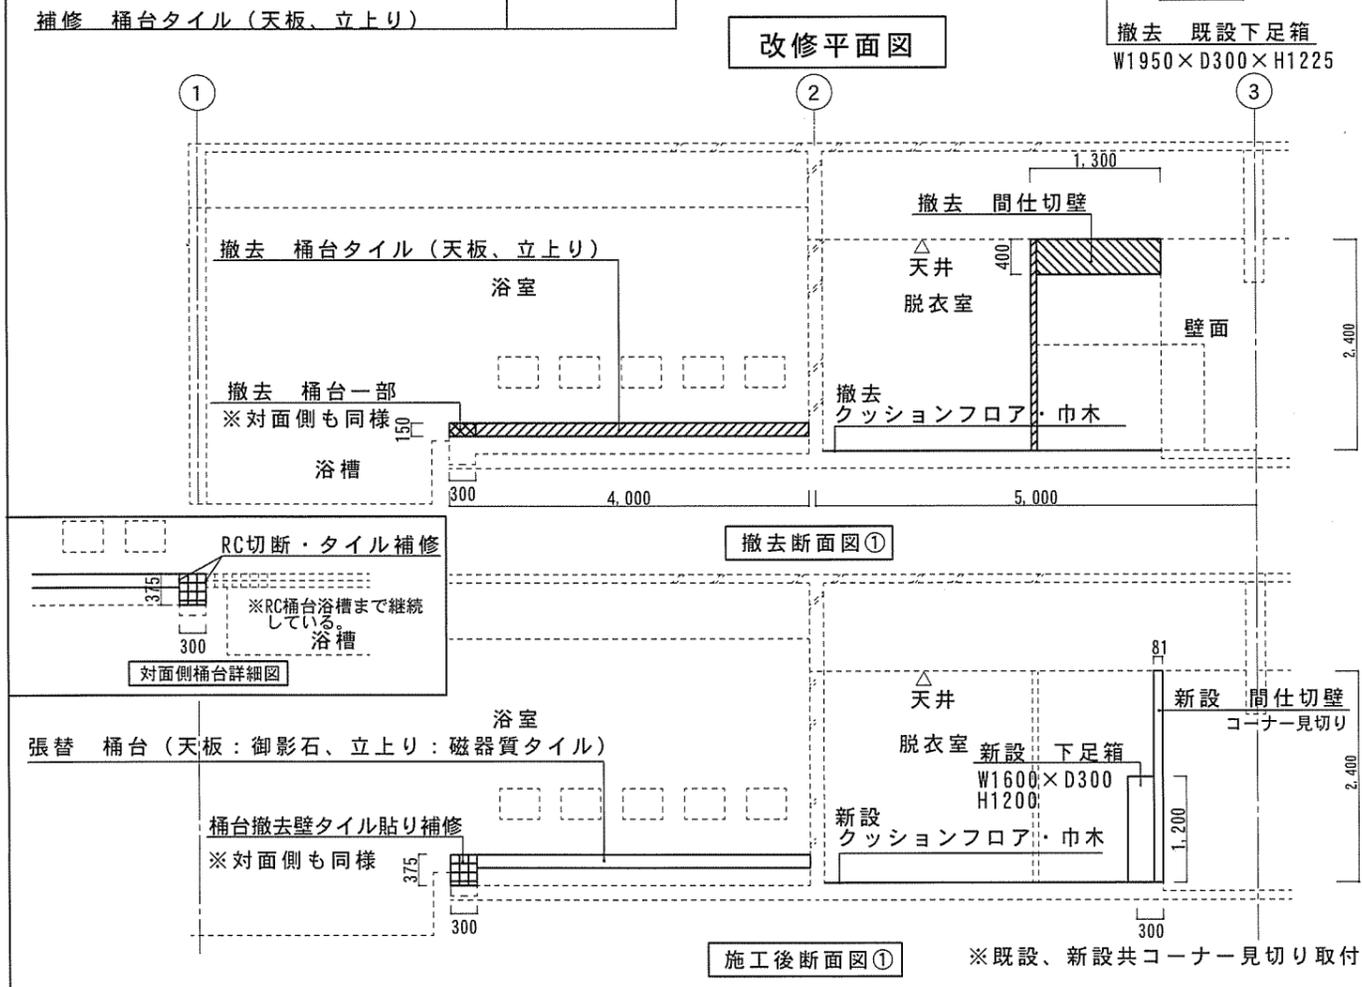


脱衣室・浴場内部仕上表


床	クッションフロア t=2.3貼り
巾木	ビニルソフト巾木 H=100
間仕切壁	LGS65形下地 NAD珪酸カルシウム板t=8 NAD仕上げ
壁	珪酸カルシウム板上 NAD塗装
天井	LGS下地 NAD珪酸カルシウム板t=6 NAD塗装
建具	アルミ製 自閉装置付き一本引戸
脱衣棚	化粧板仕上げ 天板メラミン樹脂加工
下足箱	化粧板仕上げ 天板メラミン樹脂加工
タイル	磁器質タイル 100角
桶台天板	御影石磨き t=25
廻り縁	塩化ビニル
コーナ見切	アルミ製

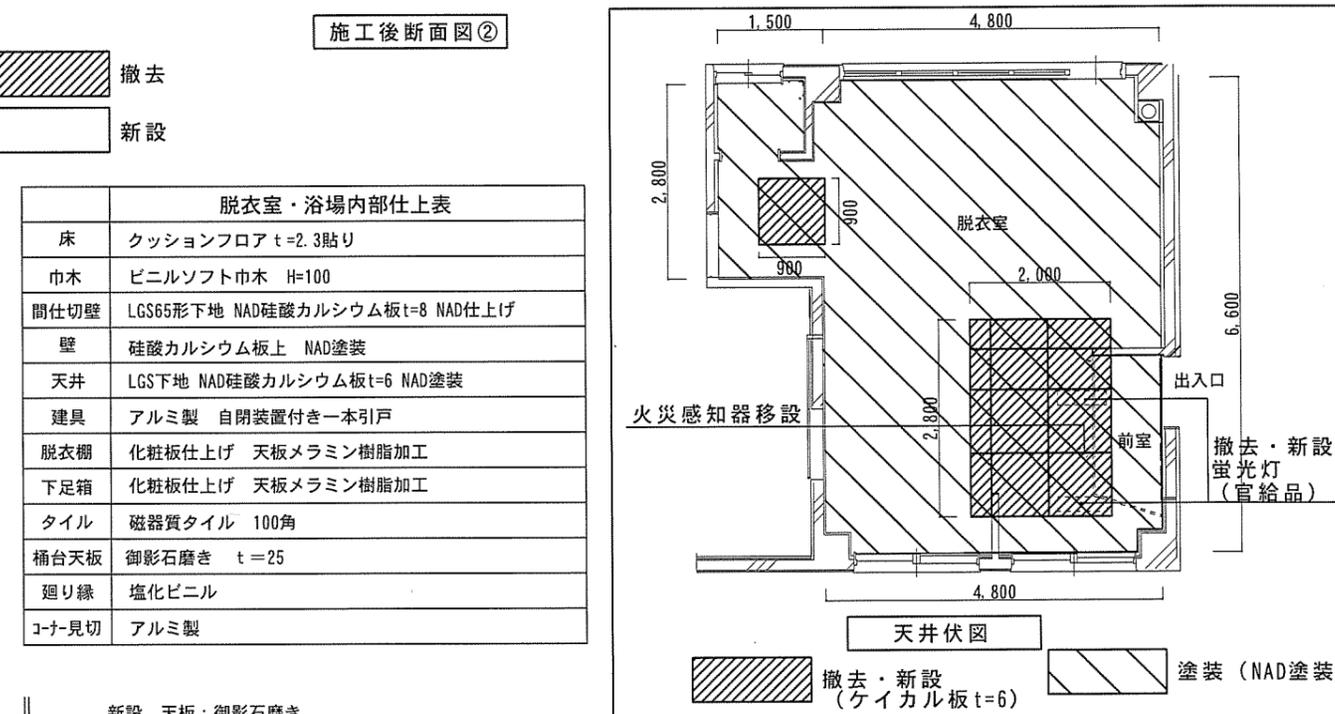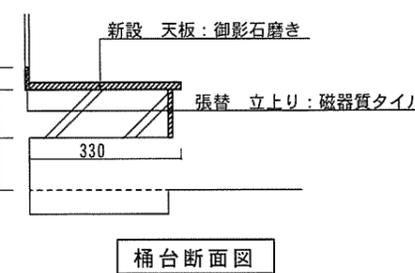


工事件名	#190WAC隊舎外浴場脱衣室等改修工事	設計
図面名称	#208浴場建築改修詳細図 (浴場・脱衣室)	
図面番号	6/9	縮尺 1/80
陸上自衛隊旭川駐屯地業務隊管理科		令和3年 月 日

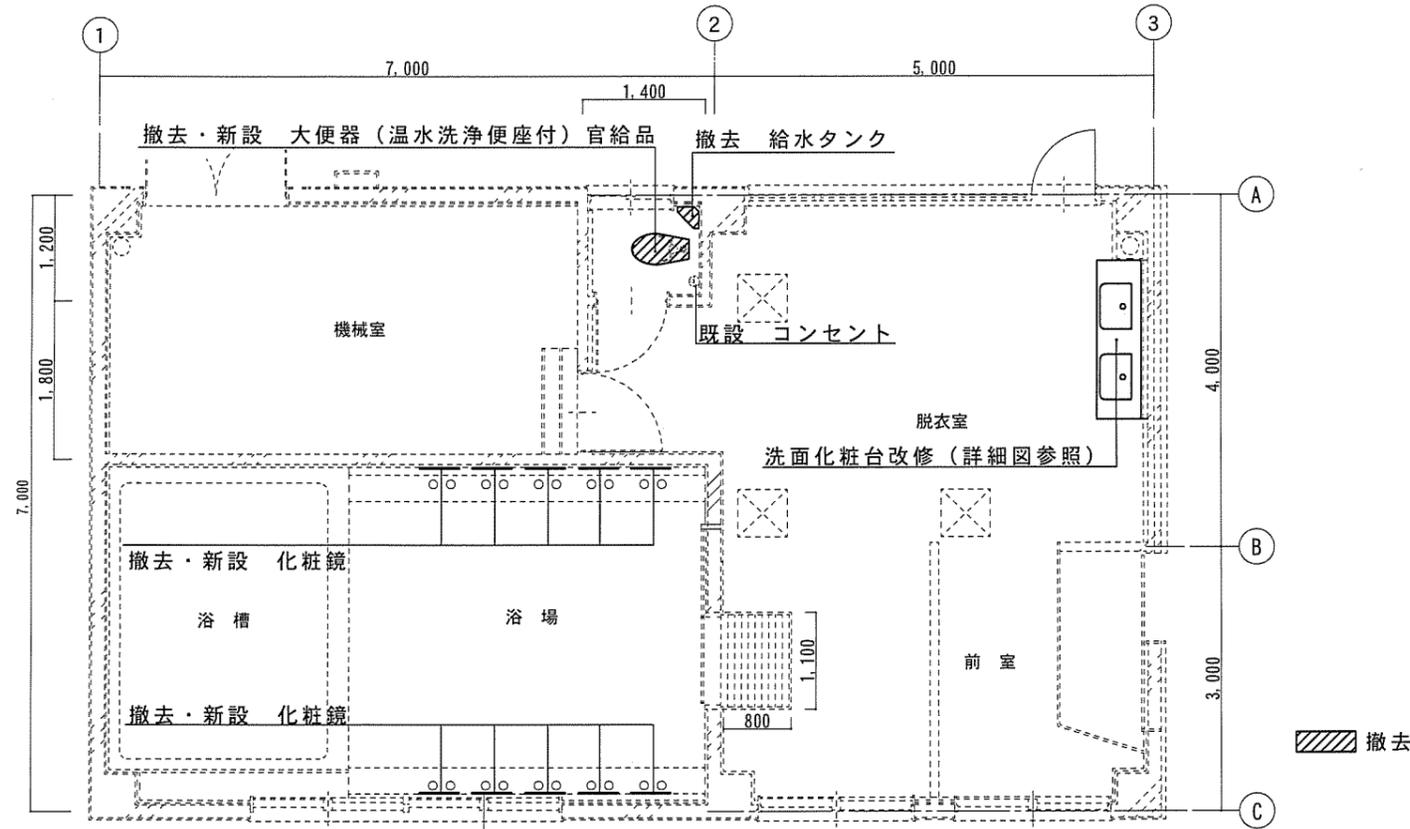


衛生設備改修平面図：1 / 80

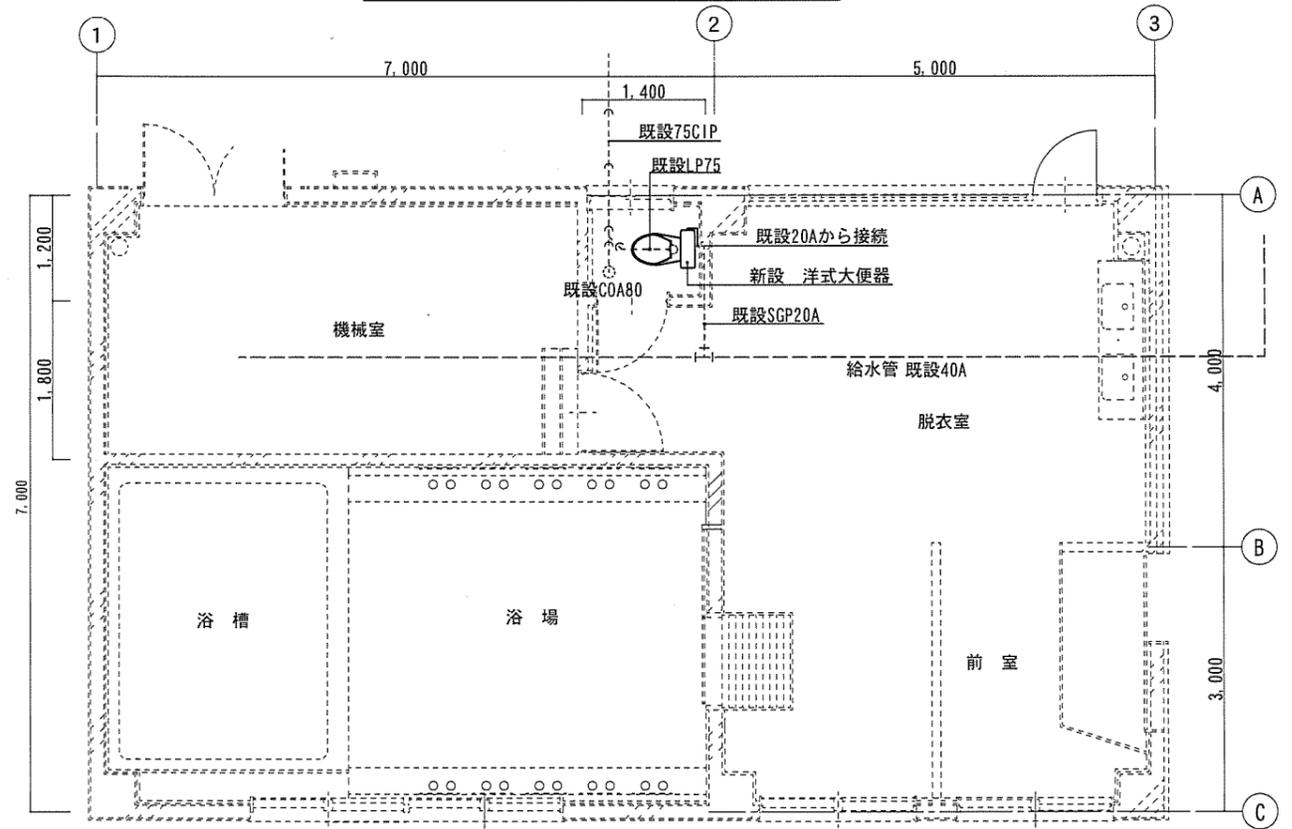


給水・排水管平面図：1 / 80

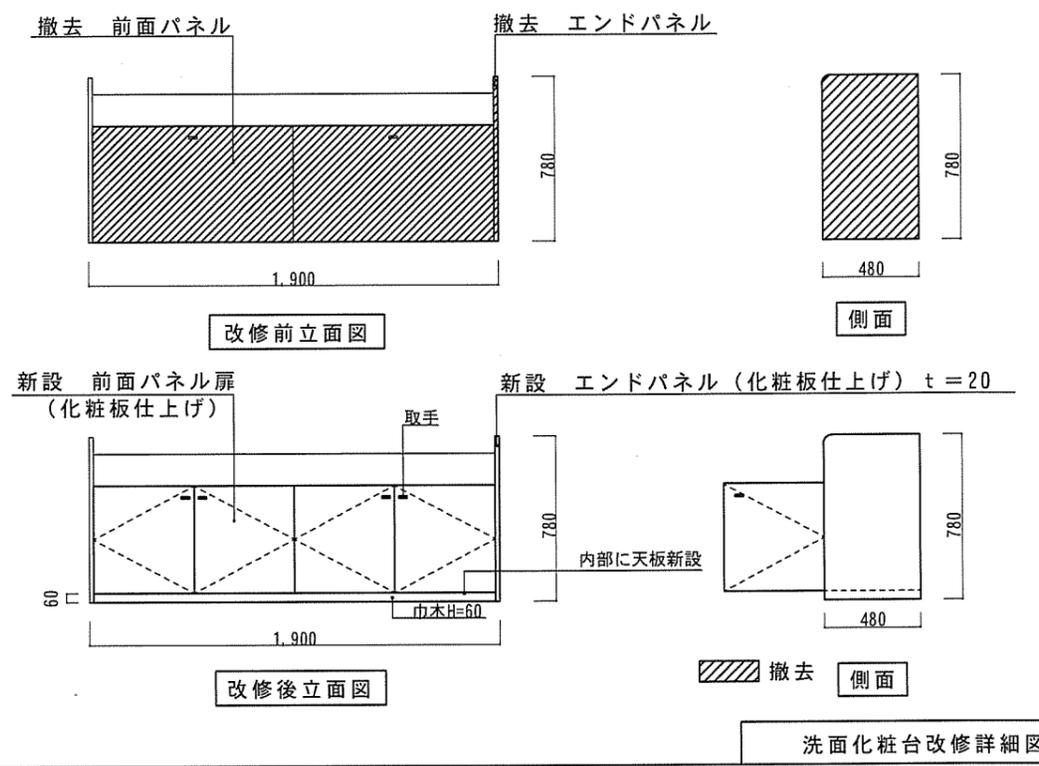


品名	規格等	数量	備考
洋式大便器 (防露タンク)	床置床排水大便器ピュアレストQR TOTO CS232B	1	官給品
温水洗浄便座	TOTO ウォシュレットP TCF587	1	官給品
化粧鏡	360×450	10	

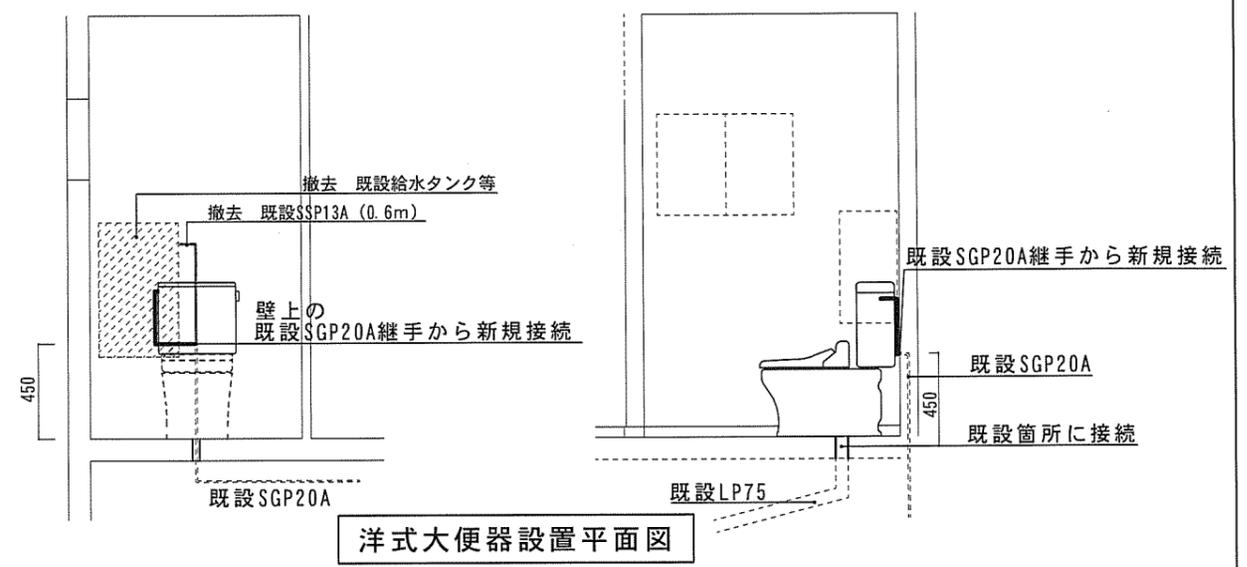


工事件名	#190WAC隊舎外浴場脱衣室等改修工事			設計
図面名称	#208WAC浴場衛生設備詳細図 (浴場・脱衣室・トイレ)			
図面番号	7/9	縮尺	図示	
陸上自衛隊旭川駐屯地業務隊管理科			令和3年 月 日	

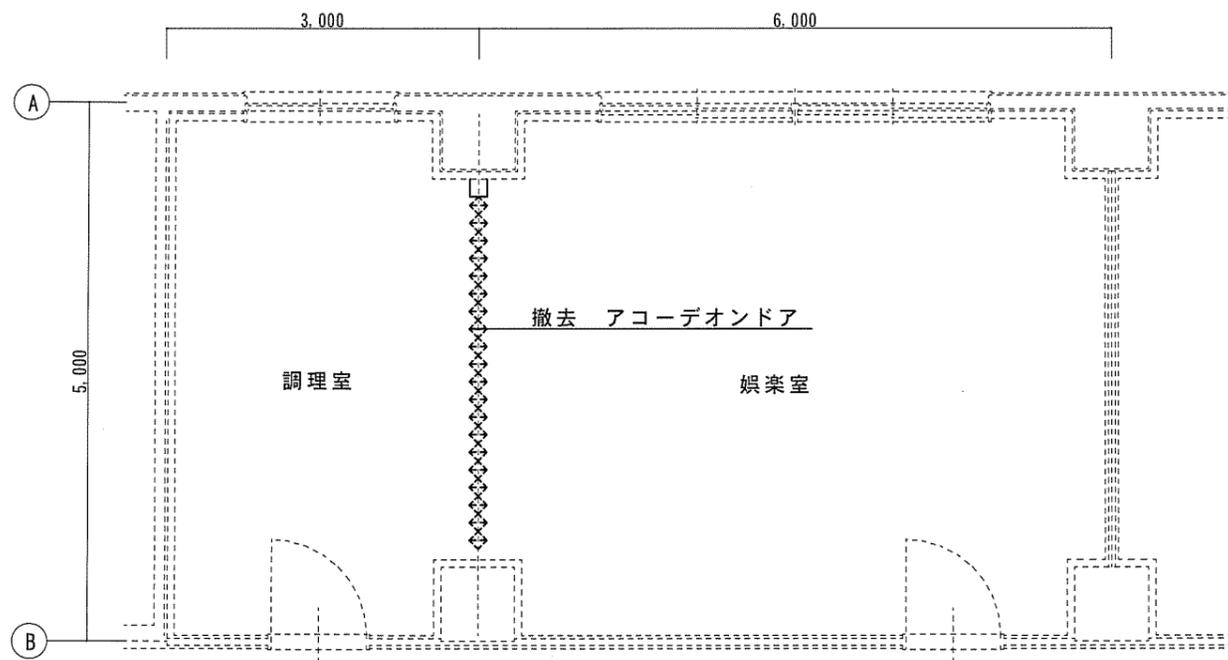


改修前平面図 : 1 / 60

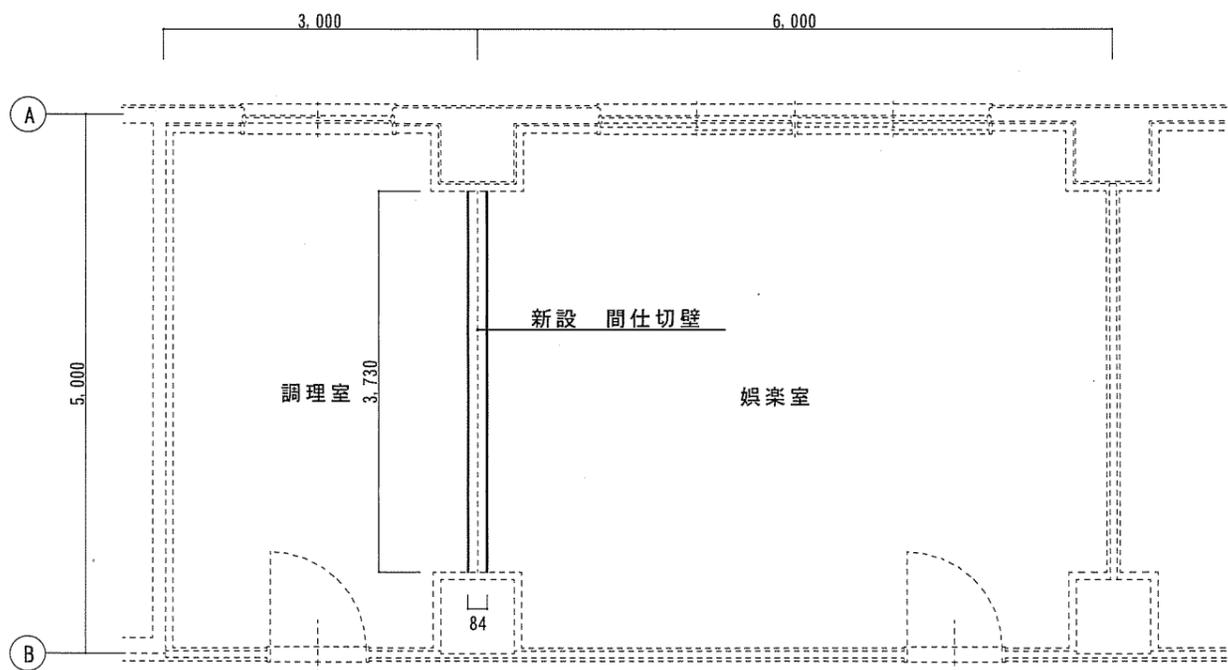

改修後平面図 : 1 / 60

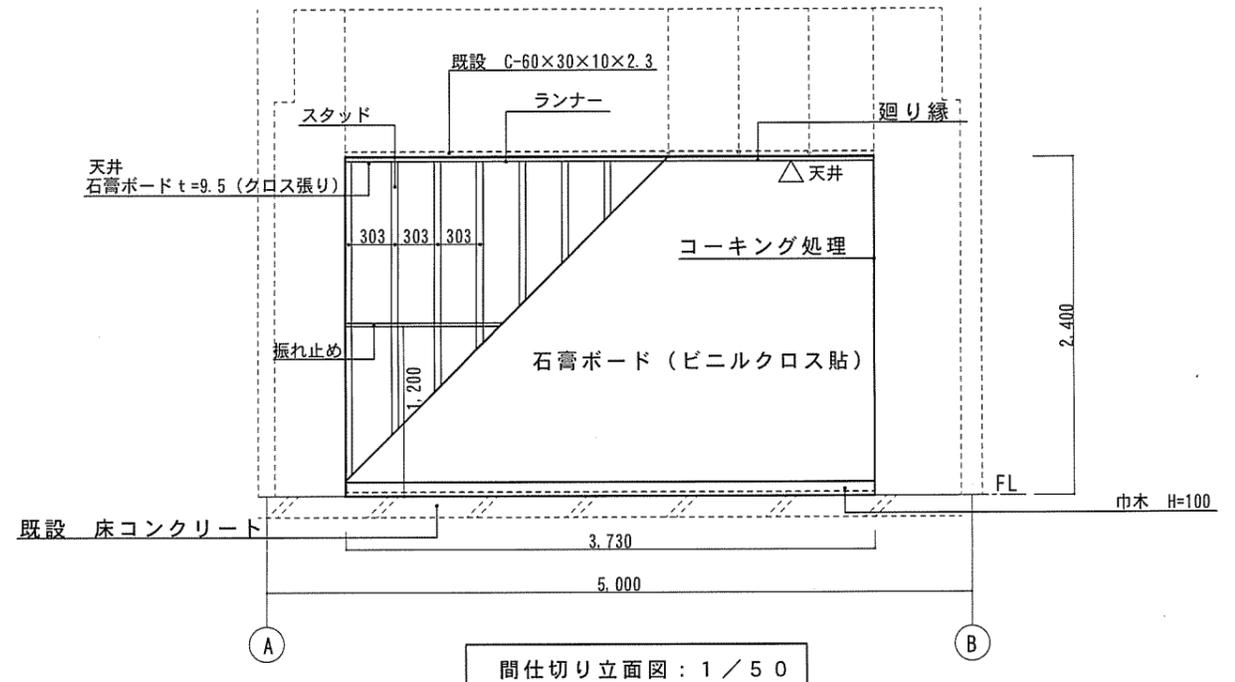


間仕切り立面図 : 1 / 50

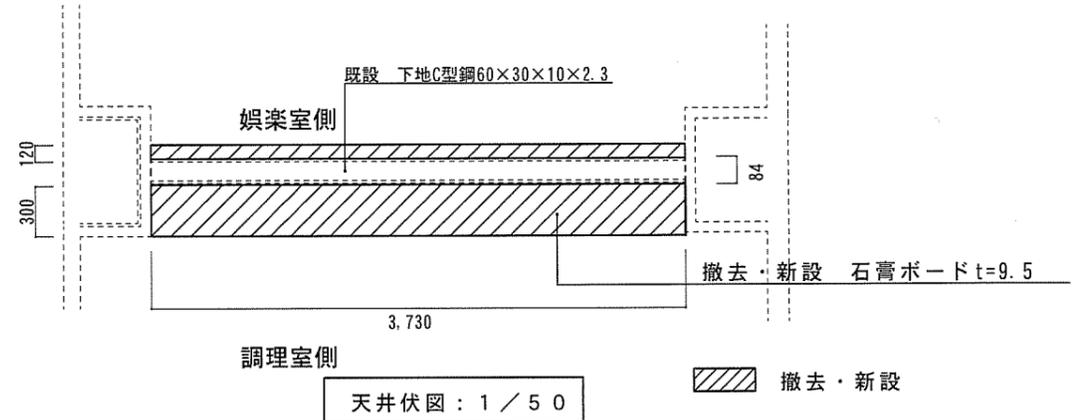


天井伏図 : 1 / 50

調理・娯楽室内部仕上表	
間仕切壁	LGS65形下地 石膏ボード t=9.5 ビニルクロス貼り
天井	LGS下地 石膏ボード t=9.5 ビニルクロス貼り
巾木	ビニルソフト巾木 H=100


工事件名	#190WAC 隊舎外浴場脱衣室等改修工事			設計
図面名称	#211 隊舎4F 建築改修詳細図 (調理室・娯楽室)			
図面番号	8/9	縮尺	図示	
陸上自衛隊旭川駐屯地業務隊管理科			令和3年 月 日	

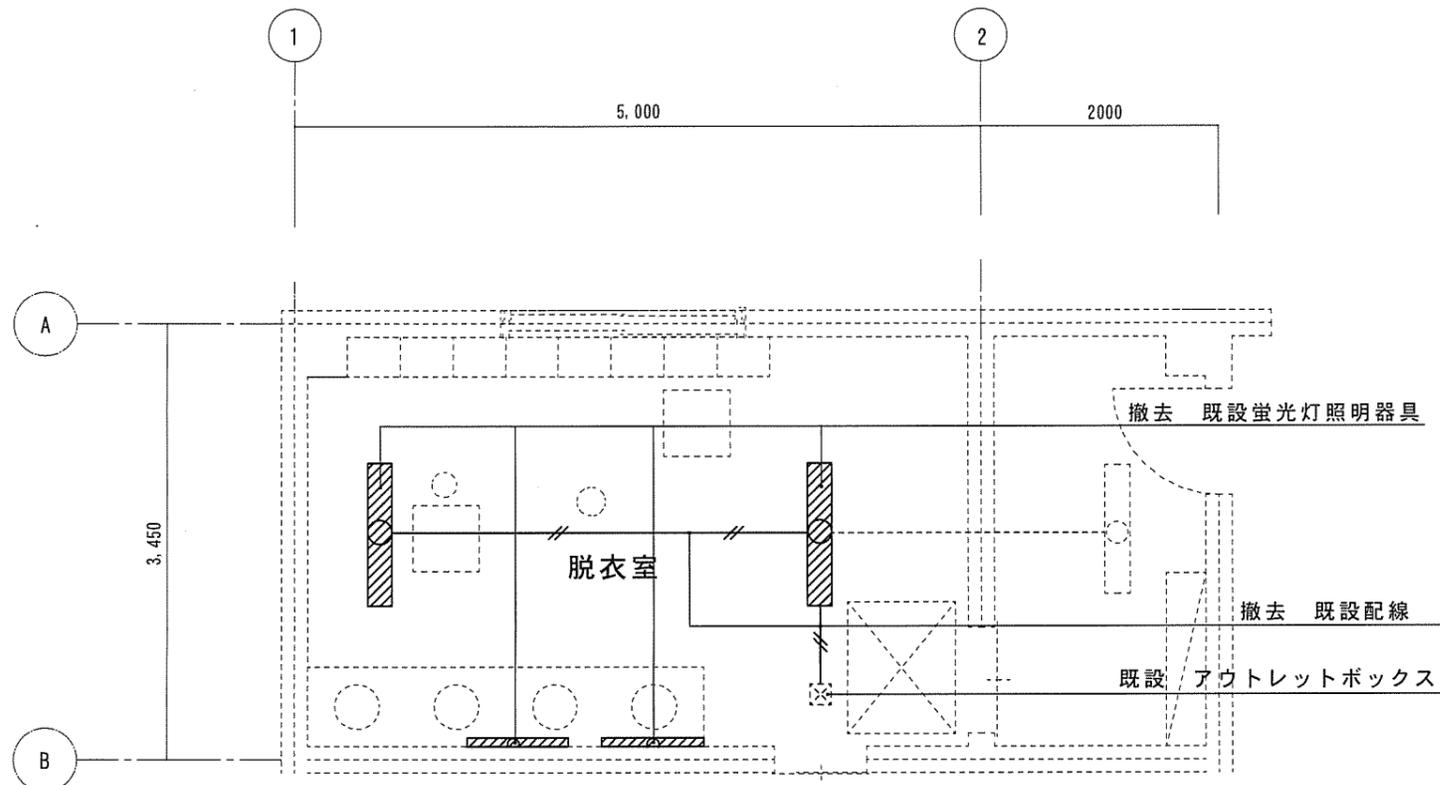

#190WAC隊舎脱衣室改修前平面図：1 / 60

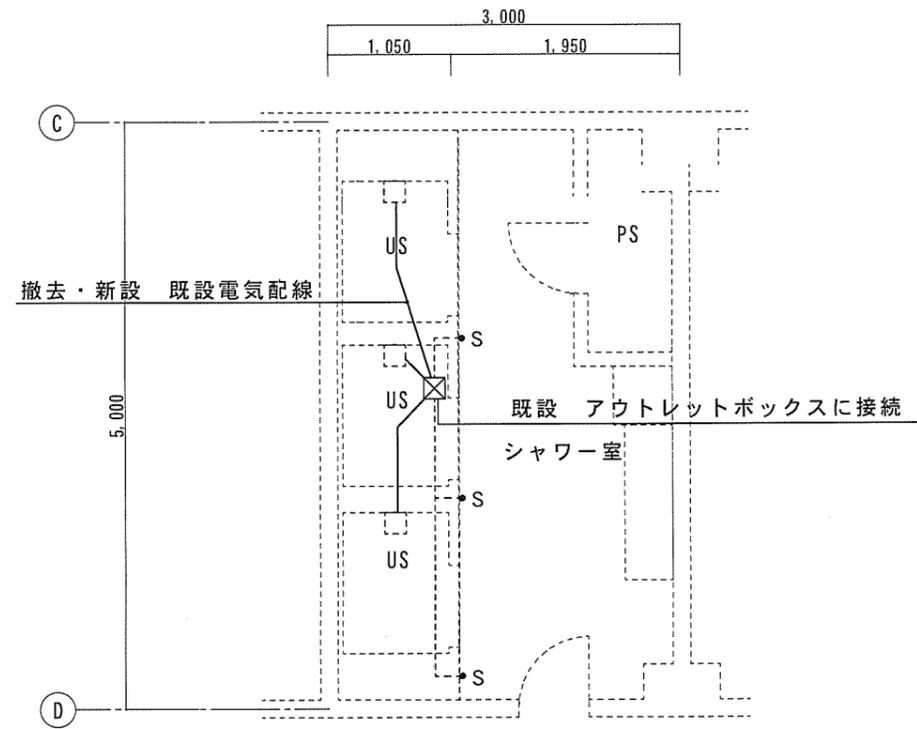

シャワー室配線平面図：1 / 60

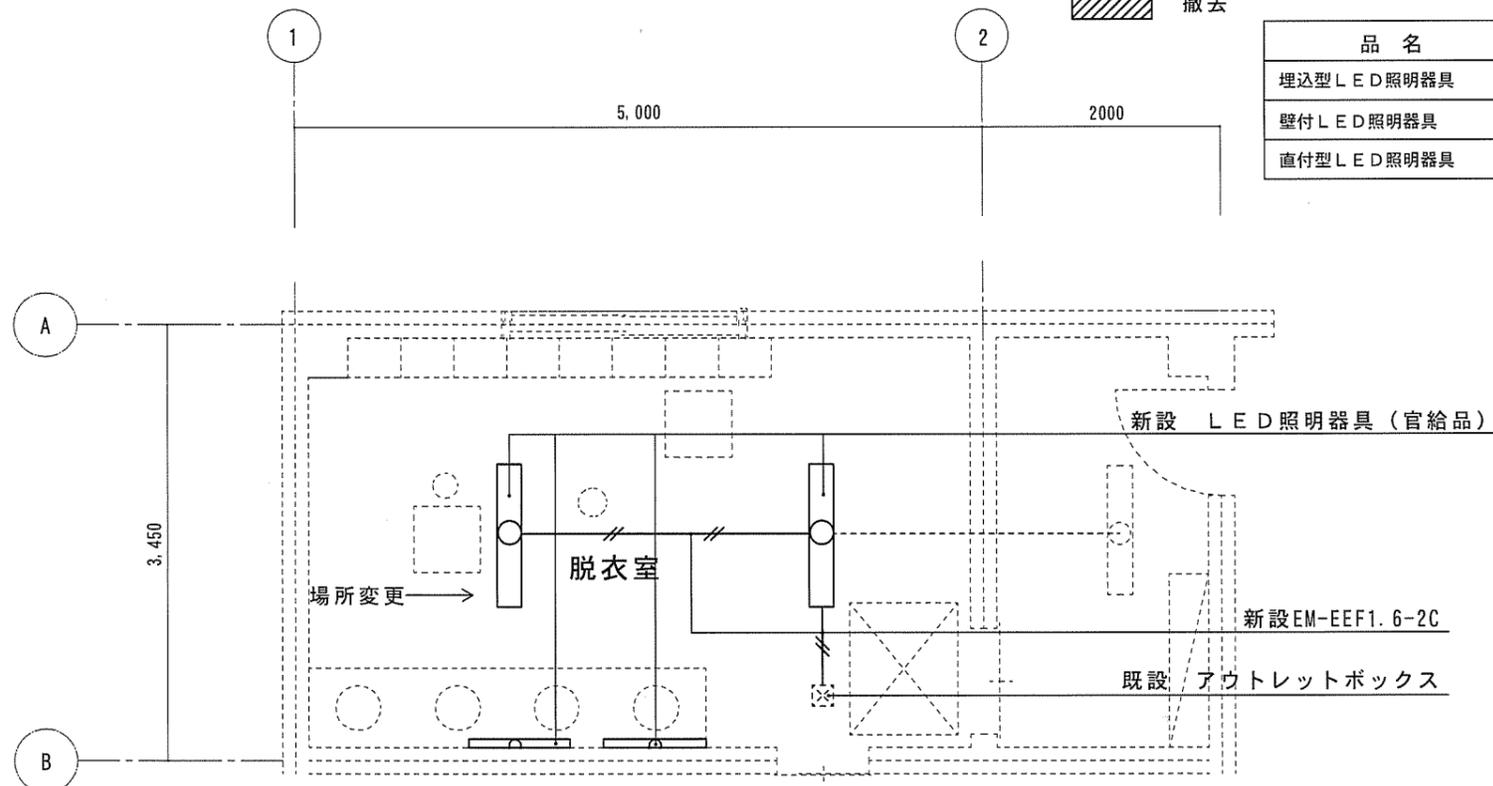


#190WAC隊舎脱衣室改修後平面図：1 / 60



撤去

品名	規格等	数量	備考
埋込型LED照明器具	パナソニック XLW422UENK 防湿型	2	官給品
壁付LED照明器具	パナソニック NNF41835 防湿型	2	官給品
直付型LED照明器具	パナソニック XLW202DENC 防湿型	2	官給品

※配線は既設を再利用

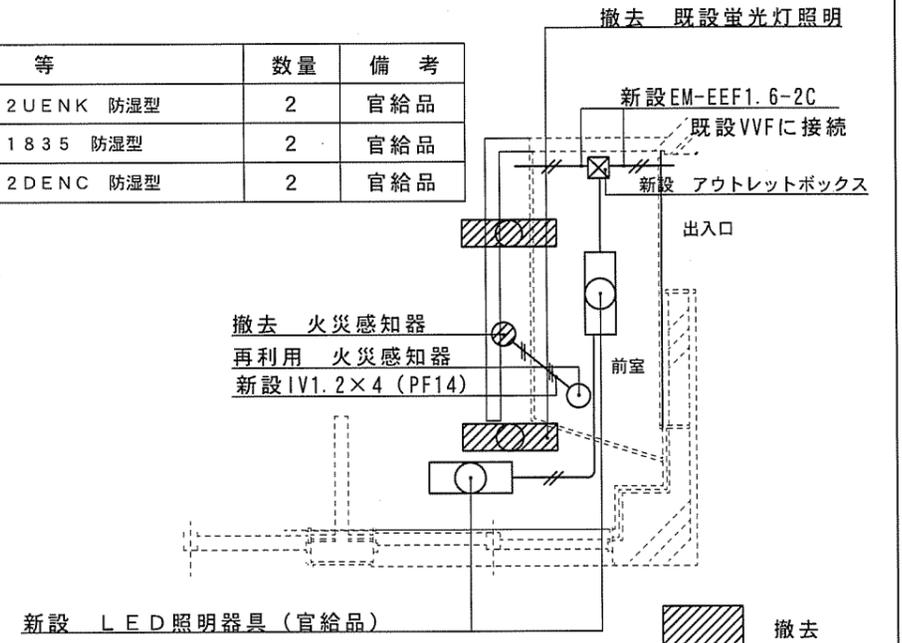

#208WAC浴場脱衣室改修平面図：1 / 60

工事件名	#190WAC隊舎外浴場脱衣室等改修工事	設計
図面名称	#190WAC隊舎 #208WAC浴場 照明器具改修詳細図 (脱衣室・シャワー室)	
図面番号	9/9	縮尺 図示
陸上自衛隊旭川駐屯地業務隊管理科		令和3年 月 日

入札説明書

第343会計隊の#190WAC隊舎外浴場脱衣室等改修工事に係る入札公告に基づく入札等については、関係法令に定めるもののほか、この入札説明書によるものとする。

1 入札公告日 令和3年12月16日（木）

2 契約担当官等

分任契約担当官陸上自衛隊旭川駐屯地 第343会計隊長 平野 義明
〒070-8630 北海道旭川市春光町国有無番地

3 工事概要

(1) 工事名

#190WAC隊舎外浴場脱衣室等改修工事

(2) 工事場所

陸上自衛隊旭川駐屯地

(3) 工事内容及び工事範囲

仕様書のとおり

(4) 工期

令和4年3月31日

(5) 使用する主要な資機材

ユニットシャワー、浴場引戸

(6) その他

ア 本工事は、工事費内訳明細書の提出を義務付ける工事である。

イ 本工事は、数量公開の対象工事であり、設計数量を参考数量として公開することとしており、手続きの詳細は、別添「数量公開の説明書」を参照するものとする。

4 競争参加資格

(1) 予算決算及び会計令（昭和22年勅令第165号。以下「予決令」という。）第70条及び第71条の規定に該当しない者であること。

(2) 防衛省における令和3・4年度一般競争（指名競争）参加資格（以下「防衛省競争参加資格」という。）のうち、「建築一式」で「D等級以上」の級別の格付を受け、北海道防衛局に競争参加を希望していること（会社更生法（平成14年法律第154号）に基づき更生手続開始の申立てがなされている者又は民事再生法（平成11年法律第225号）に基づき再生手続開始の申立てがなされている者については、手続開始の決定後、再度級別の格付を受けていること。）。

(3) 会社更生法に基づき更生手続開始の申立てがなされている者又は民事再生法に基づき再生手続開始の申立てがなされている者（(2)の再度級別の格付を受けた者を除く。）でないこと。

(4) 防衛省競争参加資格の「建築一式」の「D等級以上」に係る等級（資格審査結果通知書の記3の等級）であること。

(5) 平成18年度以降入札公告日までに、元請けとして完成・引渡しが完了した工事のうち、建築工事を施工した実績を有すること（建設共同企業体の構成員としての実績は、出資比

率が20%以上のものに限る。)

- (6) (5)の施工実績の工事成績通知書又は工事成績評定通知書の評定点合計（以下評定点合計という。）が65点以上の者又は提出する工程表の工程管理に対する技術的所見が適切である者（個別の工事に応じて、工種別に明示すること。）
- (7) 次の基準を全て満たす監理技術者又は主任技術者（以下「監理技術者等」という。）を当該工事に専任で配置できること。
- ア 建築工事に係る監理技術者等となりうる資格又はこれと同等以上の資格を有する者である。
- イ 平成18年度以降入札公告日までに、(5)に掲げる工事の経験を有する者である。（原則、着工から完成まで従事している。）
- なお、当該経験が平成13年12月25日以降に完成した防衛省発注機関（旧防衛施設局及び旧防衛施設支局を含む。）の発注した工事に係るものにあつては、評定点合計が65点未満のものを除く。また、経験が工事成績相互利用登録機関が発注した工事で工事成績評定相互利用対象工事に該当するものである場合は、その成績が65点未満のものを除く。
- ウ 監理技術者にあつては、監理技術者資格者証及び監理技術者講習修了証を有する者である。
- エ 配置予定の監理技術者等にあつては直接的かつ恒常的な雇用関係が必要であるので、その旨を明示することができる資料を求めることがあり、その明示がなされない場合は入札に参加できないことがある。
- (8) 一般競争参加資格確認申請書（以下「申請書」という。）及び競争参加資格確認資料（以下「資料」という。）の提出期限の日から開札の時までの期間に、北海道防衛局長から、工事請負契約等に係る指名停止等の措置要領について（防整施（事）第150号。28. 3. 31）（以下「指名停止措置要領」という。）に基づく指名停止を受けていないこと。
- (9) 入札に参加しようとする者の間に以下の基準のいずれかに該当する関係がないこと（基準に該当する者のすべてが共同企業体の代表者以外の構成員である場合を除く。以下同じ。）

なお、上記の関係がある場合に、辞退する者を決めることを目的に当事者間で連絡を取ること、入札心得書第6条第2項の規定に抵触するものではない。

ア 資本関係

次のいずれかに該当する2者の場合

- (ア) 子会社等(会社法(平成17年法律第86号)第2条第3号の規定による子会社等をいう。以下同じ。)と親会社等(同条第4号の2に規定する親会社等をいう。以下同じ。)関係にある場合
- (イ) 親会社を同じくする子会社同士の関係にある場合

イ 人的関係

以下のいずれかに該当する2者の場合。ただし、(ア)については、会社等(会社法施行規則(平成18年法務省令第12号)第2条第3項第2号に規定する会社等をいう。以下同じ。)の一方が民事再生法(平成11年法律第225号)第2条第4号に規定する再生手続が存続中の会社等又は更生会社(会社更生法(平成14年法律第154号)第2条第7項に規定する更生会社をいう。)である場合を除く。

- (ア) 一方の会社等の役員(会社法施行規則第2条第3項第3号に規定する役員のうち、次に掲げる者をいう。以下同じ。)が、他方の会社等の役員を現に兼ねている場合
- a 株式会社の取締役。ただし、次に掲げる者を除く。

- (a) 会社法第2条第11号の2に規定する監査等委員会設置会社における監査等委員である取締役
- (b) 会社法第2条第12号に規定する指名委員会等設置会社における取締役
- (c) 会社法第2条第15号に規定する社外取締役
- (d) 会社法第348条第1項に規定する定款に別段の定めがある場合により業務を執行しないこととされている取締役
- b 会社法第402条に規定する指名委員会等設置会社の執行役
- c 会社法第575条第1項に規定する持分会社（合名会社、合資会社又は合同会社をいう。）の社員（同法第590条第1項に規定する定款に別段の定めがある場合により業務を執行しないこととされている社員を除く。）
- d 組合（共同企業体を含む。）の理事
- e その他業務を執行する者であつて、a から d までに掲げる者に準ずる者
- (イ) 一方の会社等の役員が、他方の会社等の民事再生法第64条第2項又は会社更生法第67条第1項の規定により選任された管財人（以下管財人という。）を現に兼ねている場合
- (ウ) 一方の会社等の管財人が、他方の会社等の管財人を現に兼ねている場合
- ウ その他入札の適正さが阻害されると認められる場合
組合とその構成員が同一の入札に参加している場合及び資本関係又は人的関係があると認められる場合
- (10) 北海道内に建築工事業の許可に基づく本店、支店又は営業所が所在すること。
- (11) 都道府県警察から暴力団関係業者として防衛省が発注する工事等から排除するよう要請があり、当該状態が継続している有資格業者でないこと。
- (12) 情報保全に係る履行体制についての確認
平成18年4月1日から公告日までの間に、防衛省発注機関が発注した工事を完成（完了）した実績を有している者は別紙第5の誓約書を提出し、有していない者は別紙第6の誓約書を提出すること。
- (13) 情報保全に係る履行体制についての最終確認
入札の結果、落札予定者となった者に対し、情報保全に係る履行体制についての確認のため、別紙第7から別紙第10までの資料を求めることがある。提出期間は資料提出要請の日からおおむね3営業日程度とするので、事前に準備しておくこと。提出された資料では情報保全に係る履行体制について、適切な体制を有すると確認できない者に対しては、追加資料を求めたりヒアリングを行うこともある。提出期限内に資料提供できない者、追加資料の提出やヒアリングを拒否した者及び当該追加資料等によっても情報保全に係る履行体制について、適切な体制を有すると確認できない者については、競争参加資格を取消し、その者の入札を無効とすることがある。

5 担当部署

〒070-8630 北海道旭川市春光町国有無番地

陸上自衛隊旭川駐屯地第343会計隊

担当者 守住

T E L 0166-51-6111（内線3348）

F A X 0166-51-6040

6 競争参加資格の確認等

- (1) 本競争の参加希望者は、上記4に掲げる競争参加資格を有することを証明するため、次に従い、申請書及び資料（以下「申請書等」という。）を提出し、契約担当官等から競争参加資格の有無について確認を受けなければならない。

また、4(2)の格付を受けていない者も次に従い申請書等を提出することができる。この場合において、4(1)、(3)及び(5)から(12)までに掲げる事項を満たしているときは、開札の時に於いて4(2)及び(4)に掲げる事項を満たしていることを条件として競争参加資格があることを確認するものとする。

当該確認を受けた者が競争に参加するためには、開札の時点において上記4(2)及び(4)に掲げる事項を満たしていなければならない。

なお、期限までに申請書等を提出しない者及び競争参加資格がないと認められた者は、本競争に参加することができない。

申請書等の提出は、次に示すとおりとする。

ア 提出期間

令和3年12月16（木）から令和4年1月7日（金）まで（行政機関の休日を除く）の毎日午前8時15分から午後5時まで。（正午から午後1時までの間を除く。）

イ 提出方法

持参、郵送（書留郵便に限る。）若しくは託送（書留郵便と同等のものに限る。）（以下「郵送等」という。）で提出すること。

ウ 提出場所

5に同じ。

- (2) 申請書は、別紙第1により作成すること。

- (3) 資料は、次に従い作成する。

なお、アの実績及びイの経験については、平成18年度以降入札公告日までに工事が完成し、引き渡しが進んでいるものに限り記載することとし、「同種の工事の施工実績（別紙第2）」に記載する工事及び「配置予定の技術者（別紙第3）」に記載する工事が、工事成績評定対象工事の場合は、当該工事に係る工事成績評定通知書又は工事成績評定通知書の写しを添付する。

ア 同種の工事の施工実績

上記4(5)に掲げる資格があることを判断できる同種の工事の施工実績を、別紙第2に記載すること。記載する同種の工事の施工実績の件数は1件でよい。

イ 配置予定の技術者

上記4(7)に掲げる資格があることを判断できる配置予定の技術者の資格、同種の工事の経験及び申請時における他工事の従事状況等を、別紙第3に記載すること。記載する同種の工事の経験の件数は1件でよい。

なお、配置予定の技術者として複数の候補技術者の資格及び同種の工事の経験を記載することもできる。また、同一の技術者を重複して複数工事の配置予定の技術者とする事は差し支えないものとするが、他の工事を落札したことにより配置予定の技術者を配置することができなくなったときは、入札してはならず、申請書を提出した者は、直ちに当該申請書の取下げを行うこと。また、他の工事を落札したことにより配置予定の技術者を配置することができないにもかかわらず入札した場合においては、不正又は不誠実な行為として、指名停止措置要領に基づく指名停止を行うことがある。

入札後、落札者決定までの期間（予決令第86条の調査（以下「低入札価格調査」とい

う。)期間を含む。)において、他の工事を落札したことにより配置予定の技術者を配置することができなくなった場合は、直ちにその旨の申し出を行うこと。この場合において、その事実が認められた場合には、当該入札を無効とする。

落札後、配置予定の技術者が配置できないことが明らかになった場合は、不正又は不誠実な行為として、指名停止措置要領に基づく指名停止を行うことがある。

ウ 工程表

アの実績が工事成績評定対象工事以外の者については、工程管理が適切であることを判断できる工程管理の技術的事項に対する所見を別紙第4に記載すること。

エ 契約書の写し等

施工実績又は経験として記載した工事に係る契約書の写し又は当該同種工事を証明する資料を提出すること。ただし、当該工事が、財団法人日本建設情報総合センターの「工事成績情報サービス (CORINS)」に登録されている場合は、契約書の写しを提出する必要はない。

(4) 競争参加資格の確認は、申請書等の提出期限日をもって行うものとし、申請時に提出された返信用封筒により、令和4年1月12日(水)までに通知する。

(5) その他

ア 申請書等の作成及び提出に係る費用は、申請者の負担とする。

イ 契約担当官等は、提出された申請書等を競争参加資格の確認以外に申請者に無断で使用しない。

ウ 提出された申請書等は、返却しない。

エ 提出期限以降における申請書等の差し替え及び再提出は認めない。

オ 申請書等に関する問い合わせ先 上記5に同じ。

7 競争参加資格がないと認められた者に対する理由の説明

(1) 競争参加資格がないと認められた者は、契約担当官等に対して競争参加資格がないと認められた理由について、次に従い説明を求められることができる。

ア 提出期限 令和4年1月14日(金)午後5時

イ 提出場所 上記5に同じ。

ウ 提出方法 書面(様式は自由)を持参するものとし、郵送等又は電送によるものは受け付けない。

(2) 契約担当官等は、説明を求められたときは、令和4年1月19日(水)までに説明を求めた者に対し、書面により回答する。

8 入札説明書に対する質問

(1) 入札説明書に対して質問がある場合には、次に従い提出すること。

ア 提出期間 令和3年12月17日(金)から令和4年1月14日(金)まで(行政機関の休日を除く。)の毎日、午前8時15分から午後5時まで。ただし、持参する場合は正午から午後1時までの間を除く。

イ 提出場所 上記5に同じ。

ウ 提出方法 書面(様式は自由)により持参又は郵送等することとし、電送によるものは受け付けない。

(2) (1)の質問に対する回答書は、次のとおり閲覧にも供する。

ア 期間

令和3年12月16日（木）から令和4年1月19日（水）まで（行政機関の休日を除く。）の毎日、午前8時15分から午後5時まで。

イ 場所 上記5に同じ。

9 入札方法等

(1) 入札書の提出期日、提出場所等

ア 到着期日

令和4年1月20日（木）午後5時厳守（正午から午後1時までの間を除く。）

イ 提出場所

上記5に同じ。

ウ 提出方法

入札書及び工事費内訳明細書を各々封筒に入れて封かんし、入札書を入れた封筒の表に入札件名、開札日時及び商号又は名称を表記し、「入札書在中」と朱書きする。さらにこれらを1つの封筒に入れて封かんし、封筒の表に入札件名、開札日時及び商号又は名称を記載の上、持参又は郵送等により提出する。また、一般競争参加資格確認通知書又はその写しを提示又は同封する。

また、郵送等により提出する場合は、提出期限までに到達するように発送し、発送後速やかに担当部署に電話連絡する。

なお、入札書及び工事費内訳明細書が提出期限までに持参又は到達しない場合には、当該入札者は入札を辞退したものとみなす。

(2) 落札決定に当たっては、入札書に記載された金額に当該金額の100分の10に相当する額を加算した金額（当該金額に1円未満の端数があるときは、その端数金額を切り捨てた金額）をもって落札価格とするので、入札者は、消費税及び地方消費税に係る課税事業者であるか免税事業者であるかを問わず、見積った契約希望金額の110分の100に相当する金額を入札書に記載すること。

10 入札保証金及び契約保証金

(1) 入札保証金免除

(2) 契約保証金 納付。ただし、金融機関若しくは保証事業会社の保証をもって契約保証金の納付に代えることができる。また、公共工事履行保証証券による保証を付し、又は履行保証保険契約の締結を行った場合は、契約保証金を免除する。

なお、契約保証金の額、保証金額又は保険金額は、請負代金の10分の1以上（予決令第86条の調査を受けた場合は、請負代金の10分の3以上）とする。

11 工事費内訳明細書の提出

(1) 第1回の入札に際し、第1回の入札書に記載される入札金額に対応した工事費内訳明細書の書面を提出しなければならない。

(2) 工事費内訳明細書の作成方法

ア 交付した数量書にある総括表の構成に対応した経費項目（直接工事費、共通仮設費、現場経費、一般管理費等）を記載することとする。また、直接工事費の明細書については、交付した数量書に対応する摘要（土木工事にあつては規格・寸法、数量、）、単位、単価、金額等を記載したものとする。

- イ 交付する数量書記載の数量については、参考数量であることから変更してもよいものとする。
- ウ 工事費内訳明細書には、必ず表紙を付けるものとし、表紙には商号又は名称、住所及び代表者氏名（紙入札方式による場合は、必ず押印する。）並びに発注者名及び工事名を記載し、表紙以外には商号又は名称、住所及び代表者氏名を記載しない。
- (3) 工事費内訳明細書の提出方法等
 - ア 提出期間 上記9(1)アに同じ。
 - イ 提出方法 上記9(1)ウを参照。
 - ウ 提出場所 上記5に同じ。
- (4) 提出された工事費内訳明細書は返却しないものとする。
- (5) 工事費内訳明細書を提出しない者は、入札に参加することができない。
- (6) 工事費内訳明細書の確認の結果、別表の各項に該当する場合は、入札心得書に規定する「その他入札に関する条件に違反した入札」として、当該入札参加者の入札を無効とする場合がある。
- (7) 提出された工事費内訳明細書について説明を求める場合がある。
- (8) 提出された工事費内訳明細書については、必要に応じ公正取引委員会へ提出する場合がある。
この場合、指名停止措置要領に基づき、指名停止措置を行うことがある。
- (9) 工事費内訳明細書は参考図書として提出を求めるものであり、契約上の権利義務を生じるものではない。

12 開 札

- (1) 開札の日時及び場所
 - ア 開札日時 令和4年1月21日（金）午前10時00分
 - イ 開札場所 陸上自衛隊旭川駐屯地 入札室
- (2) 開札は、(1)に掲げる日時及び場所において、入札者又はその代理人を立ち合わせて行う。ただし、郵便等などの入札者又はその代理人が立ち会わない場合は、入札事務に関係のない職員を立ち合わせて行う。
- (3) 開札に立ち会わない場合でも、その者から提出された入札書は有効なものとして取り扱う。
- (4) (3)の場合において、再度の入札を行うこととなったときは、再度の入札への参加の意思の有無を電話により確認するものとする。
- (5) 第1回目の入札において落札者が決定しなかった場合、再度入札に移行する。再度入札の日時については、発注者から連絡する。

13 入札の無効

- (1) 次に掲げる入札は無効とする。
 - ア 本公告において示した競争参加資格のない者のした入札
 - イ 申請書又は資料に虚偽の記載をした者の入札
 - ウ 現場説明書及び入札心得書において示した条件等入札に関する条件に違反した入札
 - エ 契約担当官等により競争参加資格のある旨確認された者であっても、落札決定の時に
おいて4に掲げる資格のない者のした入札
- (2) (1)の無効の入札を行った者を落札者としていた場合には、落札決定を取り消す。

14 落札者の決定方法

- (1) 予決令第79条の規定に基づいて作成された予定価格の制限の範囲内で最低の価格をもって有効な入札を行った者を落札者とする。ただし、落札者となるべき者の入札価格によっては、その者により当該契約の内容に適合した履行がなされないおそれがあると認められるとき、又はその者と契約を締結することが公正な取引の秩序を乱すこととなるおそれがある著しく不相当であると認められるときは、予定価格の制限の範囲内の価格をもって入札した他の者のうち最低の価格をもって入札した者を落札者とすることがある。
- (2) (1)の場合において、落札者となるべき同価格の入札をした者が2人以上あるときは、くじへ移行する。くじの実施方法等については、発注者から指示をする。
- (3) 落札者となるべき者の入札価格が予決令第85条の規定に基づいて作成された基準(以下「調査基準価格」という。)を下回る場合は、低入札価格調査を行うので、調査に協力しなければならない。

15 配置予定監理技術者の確認

落札者決定後、発注者支援データベース・システム等により配置予定の監理技術者の専任制違反の事実が確認された場合、契約を結ばないことがある。

なお、病休・死亡・退職等極めて特別な場合でやむを得ないとして承認された場合の外は、配置予定技術者の変更を認めない。病気等特別な理由により、やむを得ず配置技術者を変更する場合は、4(7)に掲げる基準を満たし、かつ当初の配置予定技術者と同等以上の者を配置しなければならない。

16 別に配置を求める技術者

専任の監理技術者の配置が義務付けられている工事において、調査基準価格を下回った価格をもって契約する場合には、契約の相手方が第343会計隊で入札日から過去2年以内に完成した工事、あるいは入札時点で施工中の工事に関して、次のいずれかに該当する場合、監理技術者とは別に、4(7)に定める要件と同一の要件(4(7)イに掲げる工事経験を除く。)を満たす技術者を、専任で1名現場に配置することとする。

- (1) 65点未満の工事成績評定を通知された者
- (2) 契約担当官等から施工中又は施工後において工事請負契約書に基づいて修補又は損害賠償を請求された者。ただし、軽微な手直し等は除く。
- (3) 品質管理、安全管理に関し、指名停止又は契約担当官等から書面により警告若しくは注意の喚起を受けた者。
- (4) 自らに起因して工期を大幅に遅延させた者。

なお、当該技術者は施工中、監理技術者を補助し、監理技術者と同様の職務を行うものとする。また、上記の技術者を求めることとなった場合には、その指名その他必要な事項を監理技術者の通知と同様に契約担当官等に通知することとする。

17 入札後、契約を締結するまでの間に、都道府県警察から暴力団関係業者として防衛省が発生する工事等から排除するよう要請があり、当該状況が継続している有資格者とは契約を行わない。

18 契約書作成の要否等

別紙第11「建設工事請負契約書(案)」により、契約書を作成するものとする。

19 火災保険付保の要否
要

20 再苦情申立て

契約担当官等からの競争参加資格がないと認めた理由の説明に不服がある者は7(2)の回答を受けた日から（行政機関の休日を除く。）書面により、契約担当官等に対して、再苦情の申立てを行うことができる。当該再苦情申立てについては、入札監視委員会が審議を行う。

- (1) 提出期間：令和4年1月20日（木）午前8時15分から午後5時までにを行うこと。
- (2) 提出場所及び再苦情申立てに関する手続等を示した書類等の入手先は、上記5に同じ。

21 関連情報入手のための照会窓口
上記5に同じ。

22 その他

- (1) 入札・契約の手続において使用する言語及び通貨は、日本語及び日本国通貨に限る。
- (2) 入札参加者は、入札心得書及び契約書案を熟読し、入札心得書を遵守すること。
- (3) 申請書又は資料に虚偽の記載をした場合は、指名停止措置要領に基づく指名停止を行うことがある。
- (4) 落札者は6(1)の資料に記載した配置予定の技術者を、当該工事の現場に配置すること。

1 未提出であると認められる場合	(1)	工事費内訳明細書が白紙である場合
	(2)	工事費内訳明細書に表紙がついていない場合
2 記載すべき事項が欠けている場合	(1)	数量、単価、金額等の記載がかけている場合
3 記載すべき事項に誤りがある場合	(1)	発注案件名に誤りがある場合
	(2)	提出業者名に誤りがある場合
	(3)	工事費内訳明細書の合計金額が入札金額と大幅に異なる場合
4 その他	(1)	他の入札参加者の工事費内訳明細書と類似し、合理性がなく、極めて不自然な場合

一般競争参加資格確認申請書

令和 年 月 日

陸上自衛隊旭川駐屯地
第343会計隊長 平野 義明 殿

住 所
商号又は名称
代表者氏名

令和3年12月16日（木）付で入札公告のありました#190WAC隊舎外浴場脱衣室等改修工事に係る競争参加資格について確認されたく、下記の書類を添えて申請します。

なお、予算決算及び会計令（昭和22年勅令第165号）第70条の規定に該当する者でないこと及び添付書類の内容について事実と相違と相違ないことを誓約します。

記

- 1 入札説明書6(3)アに定める同種の工事の施工実績を記載した書面
- 2 入札説明書6(3)イに定める配置予定の技術者の資格等を記載した書面
- 3 入札説明書6(3)エに定める契約書の写
(契約書の写の提出を求める場合のみ)
- 4 入札説明書6(3)ウに定める工程表を記載した書面
(工程表の提出を求める場合のみ)

以 上

注1) 返信用封筒として、表に申請者の住所・氏名を記載し、普通郵便料金又簡易書留料金の切手を貼った長形3号封筒を申請書と併せて提出して下さい。

注2) 4項は提出者のみ記載して下さい。

同種の工事の施工実績

会社名 _____

工事名称等	工 事 名	
	発 注 機 関 名	
	工 事 場 所	(都道府県名、市町村名を記入する。)
	契 約 金 額	(百万円単位で記入する。)
	工 期	年 月～ 年 月
	受 注 形 態	単体／J V (出資比率)
工事概要	構 造 形 式	
	規 模 ・ 寸 法	
	使用機材・数量	
	施 工 条 件	(市街地・軟弱地質等)
	そ の 他	
CORINS登録の有無		有 (CORINS登録番号) 無

- 注) 1 必ず同種工事が確認できる内容で記載のこと。
 2 CORINS登録の有無について、いずれかに○を付す。
 「有」に○を付した場合は、CORINSの登録番号を記載すること。
 「無」に○を付した場合は契約書の写を添付すること。
 3 記載する工事が、平成13年12月25日以降に完成した地方防衛局等の発注した工事の場合は、当該工事に係る施工成績評定通知書又は工事成績評定通知書等の写を添付すること。

配置予定の技術者

会社名 _____

項 目		主任技術者又は監理技術者
氏 名		
最 終 学 歴		(学校名、学科名及び卒業年次を記入する。)
法令による資格・免許		(施工管理技士、建築士等の名称及び取得年月日、監理技術者資格の取得年月日、登録番号及び登録会社並びに監理技術者講習の取得年月日及び修了証番号を記入する。)
工事概要	工 事 名	
	発 注 者 名	
	工 事 場 所	(都道府県名、市町村名を記入する。)
	契 約 金 額	(百万円単位で記入する。)
	工 期	年 月～ 年 月
	従 事 役 職	(現場代理人、主任(監理)技術者等の名称)
	工 事 内 容	
	CORINS登録の有無	有(CORINS登録番号) 無
申請時における他工事の従事状況等	工 事 名	
	発 注 者 名	
	工 期	年 月～ 年 月
	従 事 役 職	(現場代理人、主任(監理)技術者等の名称)
	本工事と重複する場合の対応措置	
	CORINS登録の有無	有(CORINS登録番号) 無

- 注) 1 必ず同種工事が確認できる内容で記載のこと。
 2 CORINS登録の有無について、いずれかに○を付す。
 「有」に○を付した場合は、CORINSの登録番号を記載すること。
 「無」に○を付した場合は契約書の写を添付すること。
 3 記載する工事が、平成13年12月25日以降に完成した地方防衛局等の発注し工事の場合は、当該工事に係る施工成績評定通知書又は工事成績評定通知書等の写を添付すること。

工 程 表

工事名：

会社名：_____

項目	単位	数量	4月	5月	6月	7月	8月	9月	10月	11月	12月	1月	2月	3月
			10 20	10 20	10 20	10 20	10 20	10 20	10 20	10 20	10 20	10 20	10 20	10 20

■ 工程管理に対する技術的所見

令和 年 月 日

誓 約 書

分任契約担当官
陸上自衛隊旭川駐屯地
第343会計隊長 平 野 義 明 殿

住 所
商号又は名称
代表者氏名

弊社は、過去の3年間に防衛省発注の工事（業務）を完成（完了）・引渡ししておりますが、その際、契約条項に則り守秘義務に努めておりました。今回、本工事（業務）を受注する際には、過年度の契約と同様に、契約条項に則り守秘義務に努めること、また、契約を履行する一環として収集、整理、作成等した一切の情報については、発注者の同意なく、代表権を有する者、役員（持分会社にあつては社員を含む。）、管理職員等であっても、その取扱いを認められた者以外の者はこれに接しないこと及び職務上の下級者等に対してその提供を要求しないなど情報の保全に万全を期すことを誓約いたします。

令和 年 月 日

誓 約 書

分任契約担当官
陸上自衛隊旭川駐屯地
第343会計隊長 平 野 義 明 殿

住 所
商号又は名称
代表者氏名

弊社は、本工事（業務）を受注する際には、契約条項に則り守秘義務に努めること、また、契約を履行する一環として収集、整理、作成等した一切の情報については、発注者の同意なく、代表権を有する者、役員（持分会社にあっては社員を含む。）、管理職員等であっても、その取扱いを認められた者以外の者はこれに接しないこと及び職務上の下級者等に対してその提供を要求しないなど情報の保全に万全を期すことを誓約いたします。

業務従事者一覧

	氏名	
	所属	
	役職	
	学歴	(中学校以降を記載)
	職歴	
	業務経験	(特に海外での業務経験、情報保全に関する業務経験があれば積極的に記載)
監理(主任・ 管理)技術者	研修実績その他の経歴	(特に海外業務に関する研修、情報保全に関する研修があれば積極的に記載)
	専門的知識その他の知見	(特に海外業務に関する専門的知識、情報保全に関する専門的知識があれば積極的に記載)
	資格	(特に海外業務に関する資格、情報保全に関する資格があれば積極的に記載)
	母語及び外国語能力 国籍その他文化的背景 業績等	(特に海外業務に関する業績、情報保全に関する業績があれば積極的に記載)
現場代理人	氏名	
	所属	
	役職	
	学歴	
	職歴	
	業務経験	
	研修実績その他の経歴	
	専門的知識その他の知見	
	資格	
	母語及び外国語能力 国籍その他文化的背景 業績等	
担当技術者	氏名	
	所属	
	役職	
	学歴	
	職歴	
	業務経験	
	研修実績その他の経歴	
	専門的知識その他の知見	
	資格	
	母語及び外国語能力 国籍その他文化的背景 業績等	

注：1 不要な行は削除すること。

2 記載する内容が特に項目は、「特になし」と記載すること。

3 内容を証明する資料は不要。自己申告で良い。

取扱い制限情報に関する社内規則

項 目	内 容
取扱い制限情報に関する社内規則	<input type="checkbox"/> 社内規則がある <input type="checkbox"/> 社内規則に類する資料がある <input type="checkbox"/> 社内規則及びそれに類する資料がない

- 注：1 いずれかの「□」に「■」を付す。
2 社内規則若しくはそれに類する資料がある場合は、その写を提出する。
3 社内規則及びそれに類する資料がない場合は、別に定める付紙「申出書」を提出する。

令和 年 月 日 紙 付

申 出 書

分任契約担当官
陸上自衛隊旭川駐屯地
第343会計隊長 平 野 義 明 殿

住 所
商号又は名称
代表者氏名

弊社は、顧客との契約に基づき取扱いを制限された情報については、代表権を有する者、役員（持分会社にあつては社員を含む。）、管理職員等であっても、該当契約に基づきその取扱いを認められた者以外の者はこれに接しないこと、また、職務上の下級者等に対してその提供を要求しないことを申出ます。

代表者（記名）
役 員（記名）

※履歴事項全部証明書に記載のある役員全ての記名を行うこと。
※履歴事項全部証明書の写を提出すること。

指導・監督・業務支援・助言・監査等を行う一覧

親会社	会社名
	代表者名
	本社所在地
地域統括会社	会社名
	代表者名
	本社所在地
ブランド・ライセンサー	会社名
	代表者名
	本社所在地
フランチャイザー	会社名
	代表者名
	本社所在地
コンサルタント	会社名
	代表者名
	本社所在地

親会社等が存在しない。

注：1 不要な行は削除すること。

2 親会社にさらに親会社が存在する場合は、全ての親会社について記載すること。

3 内容を証明する資料を提出すること。HP等出来合いの資料で可

取扱い制限情報が親会社等への報告等対象でないことがわかる資料

項 目	内 容
取扱い制限情報に関する資料	<input type="checkbox"/> 報告、共有又はその他情報提供の対象とならないことが明記された資料がある <input type="checkbox"/> 上記に類する資料がある <input type="checkbox"/> 資料がない

- 注：1 いずれかの「」に「」を付す。
2 資料がある場合は、その写を提出する。
3 資料がない場合は、別に定める付紙「申出書」を提出する。

建設工事請負契約書（案）

- 1 工事名
#190WAC隊舎外浴場脱衣室等改修工事
- 2 工事場所
陸上自衛隊旭川駐屯地
- 3 工期
令和 年 月 日から
令和 年 月 日まで
- 4 請負代金額 円
(うち取引に係る消費税及び地方消費税の額 円)
- 5 契約保証金

上記の工事について、発注者と受注者は、各々の対等な立場における合意に基づいて、陸上自衛隊「建設工事に係る標準契約書」（陸幕会第63号（令和3年1月25日）別冊第2）の各条項によって公正な請負契約を締結し、信義に従って誠実にこれを履行するものとする。

また、受注者が共同企業体の場合には、受注者は、共同企業体協定書によりこの契約書記載の工事を共同連帯して請け負う。

本契約書の証として本書2通を作成し、発注者及び受注者が記名押印の上、各自1通を保有する。

令和 年 月 日

発注者 分任契約担当官
陸上自衛隊旭川駐屯地
第343会計隊長 平野 義明

受注者 住所
会社名
代表者

数量公開の説明書

1 提供方法

数量書の提供は、全ての者に対し、図面等の交付と同時に行うものとする。

2 数量書に対する質問等 数量書に対する質問の提出は、原則として、入札心得書に記載された「入札説明書に対する質問」又は「図面、仕様書、現場説明書等に対する質問」の取扱いに準じて行うものとする。

質問書は、入札説明書等に対する質問書とは区別して提出するものとする。なお、数量の差異等に係わる質問は、根拠資料も併せて提出するものとする。質問に対する回答については、入札説明書等に対する質問の回答書とは、別に回答する。

3 数量書の数量及び構成

(1) 数量の算出は、次の基準により算出している。

ア 建築工事

「公共建築数量積算基準（平成 29 年度版）国土交通省大臣官房官庁営繕部制定」

イ 土木工事

「土木工事数量調書作成の手引き（平成 30 年度版）整備計画局施設技術管理官制定」

ウ 電気設備工事・機械設備工事

「公共建築設備数量積算基準（平成 29 年度版）国土交通省大臣官房官庁営繕部制定」
「防衛施設設備積算要領（令和 2 年度版）整備計画局施設技術管理官制定」

エ 通信工事

「防衛施設設備積算要領（令和 2 年度版）整備計画局施設技術管理官制定」
「通信工事積算要領（令和 2 年度版）整備計画局施設技術管理官制定」

(2) 数量書の様式は、次の書式を参考としている。

ア 建築工事

「公共建築工事内訳書標準書式（平成 30 年度版）国土交通省大臣官房官庁営繕部制定」

イ 電気設備工事・機械設備工事・通信工事

「公共建築設備工事内訳書標準書式（平成 30 年度版）国土交通省大臣官房 官庁営繕部制定」

以 上

数 量 書

項目	規格	単位	数量	計	計算内訳
1 建築工事					
(1) 仮設工事					
ア 養生(内部改修)	複合改修	m ²	149.45	149.4500	#190(5*3.45=17.25 m ² 、3*5=15*3 箇所=45 m ²)、#208(3*1.4=4.2 m ² 、5*7=35 m ² 、4*7=28 m ²)、#211(5*4=20 m ²)
イ 整理清掃後片付け(内部改修)	複合改修	m ²	149.45	149.4500	1(1)アに同じ
ウ 内部仕上足場	脚立足場	m ²	149.45	149.4500	1(1)アに同じ
エ 仮設間仕切りC種		m ²	12.00	12.0000	h2.4m*w5m=12 m ²
オ 仮設材運搬	内部脚立足場等	式	1.00	1.0000	
(2) タイル工事					
ア 桶台立上りタイル	磁器質タイル 100*100	m ²	1.6	1.6000	4*0.15*2 箇所=1.2 m ² 、4*0.05*2 箇所=0.4 m ² 合計 1.6 m ²
イ 排水廻りタイル	磁器質タイル 100*100	m ²	0.2	0.1500	0.3*0.37*2 箇所=0.1 m ² 、0.3*0.15=0.05 m ²
ウ 桶台天板石	御影石磨き t=25、w=330	式	1.0	1.0000	3.72m*0.33*0.025
(3) 金属工事					
ア 軽量鉄骨壁下地(65型)#208	スタッド90形 @300 高さH≦2.4m 直張り用	m ²	4.6	4.5600	1.9*2.4=4.56 m ²
イ 軽量鉄骨壁下地(65型)#190 開口補強共	スタッド65形 @300 高さH≦2.4m 直張り用	m ²	24.0	8.9500	3.73*2.4=8.95 m ²
ウ 軽量鉄骨壁下地(65型)#211	スタッド65形 @300 高さH≦2.4m 直張り用	m ²	9.0	8.9500	3.73*2.4=8.95 m ²
エ 天井下地組	施工アンカー共 LSG19型	m ²	15.1	15.1200	4.8*3.15=15.12
オ 天井下地開口補強	ポード等切り込み共 19型 450*450	箇所	2.0	2.0000	天井点検口 2か所

項目	規格	単位	数量	計	計算内訳
カ 屋内天井下地開口補強	蛍光灯照明部 250*1250	箇所	4.0	4.0000	
キ 屋内天井下地開口補強	換気吹出し口 200*200	箇所	2.0	2.0000	200*200
ク 屋内天井下地開口補強	スピーカー φ150	箇所	1.0	1.0000	
ケ 天井点検口	450*450 アルミ	箇所	2.0	2.000	仕様書のとおり
(4) 左官工事					
ア タイル下地補修	薄塗補修	㎡	1.9	1.850	4m*0.15m*2=1.2 ㎡、0.3*0.37*2=0.2 ㎡、4*0.05*2 箇所=0.4 ㎡ 0.3*0.15=0.05 ㎡ 合計 1.85 ㎡
イ 天板石下補修		㎡	2.2	2.2000	3.7*0.3=1.11*2=2.2 ㎡
(5) 建具工事					
ア アルミ引戸	1100×2000 自閉装置付	箇所	1.0	1.000	仕様書のとおり
イ 既設プラストサッシ取外し復旧	W1930*H1020	式	1.0	1.000	仕様書のとおり
(6) 塗装工事					
ア #190 脱衣室塗装	アクリル樹脂系非水分散系塗料	㎡	42.7	42.680	#190 脱衣室天井 4.8*3.15=15.12 ㎡、壁(①7.56-1.82=5.74 ㎡、②7.56-0.32=7.24 ㎡③11.52-2.16=9.36 ㎡④11.52-6.3=5.22 ㎡ 合計 42.68 ㎡
イ #208 脱衣室塗装	アクリル樹脂系非水分散系塗料	㎡	48.1	48.110	#208 脱衣室天井(6.6*4.8+1.5+2.8)=35.88 ㎡、壁(新設間仕切壁 4.56*2=9.12+0.72 ㎡=9.84 ㎡、下足箱裏 1.1.95*1.225=2.39 ㎡ 合計 20.1 ㎡
ウ #190 脱衣室塗装シャワー室壁塗装	合成樹脂エマルジョン塗料吹付 タイル	㎡	24.8	24.840	#190 シャワー室 8.28 ㎡*3箇所=24.84 ㎡
エ 新設木枠塗装	合成樹脂エマルジョン塗料	㎡	1.0	1.000	#190 脱衣室木枠 1.0 ㎡
(7) 内装工事					
ア クッションフロア	t=2.3	㎡	46.3	46.330	#208 脱衣室 39.2-6.62=32.58 ㎡、#190 脱衣室 15.12-1.37=13.75 ㎡ 合計 46.33 ㎡
イ 壁ボード張り	ケイカル板 t8	㎡	43.0	42.9600	#190 脱衣室 3.64*2.4=8.74-2.16=6.58 ㎡、#190 シャワー室 8.28 ㎡* 3箇所=24.84 ㎡、#208 脱衣室(6)イ 11.54 ㎡ 合計 42.96

項目	規格	単位	数量	計	計算内訳
ウ 壁ボード張り	石膏ボード t9.5	m ²	17.9	17.9000	#211 調理室・娯楽室 3.73*2.4=8.95*2=17.9 m ² 合計 17.9 m ²
エ 天井ボード張り	ケイカル板 t6	m ²	21.5	21.530	#190 脱衣室天井 4.8*3.15=15.12 m ² 、#208 脱衣室天井 5.6+0.81=6.41 m ² 合計 21.53 m ²
オ 天井ボード張り	石膏ボード t9.5	m ²	1.6	1.570	#211 調理室・娯楽室天井 3.73*0.42=1.57 m ²
カ 天井廻り縁	ボード厚 9.0 塩ビ製	m	43.0	43.000	#190 脱衣室 15.9m、#190 シャワー室 15m、#208 脱衣室 4.6m、#211 調理室・娯楽室 7.5m 合計
キ コーナー見切り	アルミ製	m	12.0	12.000	2.4*5 箇所=12m
ク ビニル巾木	h=100	m	47.5	47.500	#190 脱衣室 5m、#190 シャワー室 15m、#208 脱衣室 20m、#211 調理室・娯楽室 7.5m 合計 47.5m
ケ アルミ四方枠		箇所	9.0	9.000	#190 シャワー室 9 箇所
コ コーキング納め		式	1.0	1.000	#190 シャワー室 9 箇所
サ クロス貼	ビニルクロス	m ²	20.0	20.000	#211 調理室・娯楽室 18 m ² +1.6 m ² =19.6 m ²
シ 石膏ボード継ぎ目処理		m ²	19.5	19.500	#211 調理室・娯楽室 17.9 m ² +1.6 m ² =19.5 m ²
(8) 木工事					
ア 脱衣棚(#190 脱衣室)	化粧板 天板メラミン樹脂加工	台	1.0	1.000	W3200*H800*D400
イ 脱衣棚(#208 脱衣室)	化粧板 天板メラミン樹脂加工	台	1.0	1.000	W3200*H1700*D400
ウ 下足箱(#208 脱衣室)	化粧板 天板メラミン樹脂加工	台	1.0	1.000	W1800*H1200*D300
エ 洗面化粧台改修	化粧板 扉作成	式	1.0	1.000	仕様書のとおり
オ 木枠新設(#190 脱衣室)	W130*T35	式	1.0	1.000	#190 脱衣室木枠
(9) その他工事					
ア 化粧鏡	360*450(撤去・新設)	箇所	10.0	10.000	仕様書のとおり

項目	規格	単位	数量	計	計算内訳
(10) 撤去工事					
ア 軽量鉄骨壁下地撤去	LGS 下地	m ²	30.2	30.160	#208 脱衣室 2.4*2=4.8 m ² 、1.3*0.4=0.52 m ² #190 シャワー室 8.28 m ² *3箇所=24.84 m ² 合計 30.16 m ²
イ 壁材撤去	珪酸カルシウム板t=8	m ²	36.7	36.700	#208 脱衣室 2.4*2=4.8 m ² 、1.3*0.4=0.52 m ² #190 脱衣室 3.64*2.4=8.74-2.16=6.58 m ² 、#190 シャワー室 8.28 m ² *3箇所=24.84 m ² 合計 36.7 m ²
ウ 天井下地撤去	LGS 下地	m ²	21.5	21.530	#190 脱衣室天井 4.8*3.15=15.12 m ² 、#208 脱衣室天井 5.6+0.81=6.41 m ² 合計 21.53 m ²
エ 天井ボード撤去	珪酸カルシウム板t=6 石膏ボード t=9.5	m ²	23.1	23.100	#190 脱衣室天井 4.8*3.15=15.12 m ² 、#208 脱衣室天井 5.6+0.81=6.41 m ² #211 調理室・娛樂室天井 3.73*0.42=1.57 m ² 合計 23.1 m ²
オ クッションフロア撤去	t=2.3	m ²	32.6	32.580	#208 脱衣室 39.2-6.62=32.58 m ²
カ ビニル巾木撤去	h=100	m	40.0	40.000	#190 脱衣室 5m、#190 シャワー室 15m、#208 脱衣室 20m 合計 40m
キ 下足箱撤去	W1900*H1225*D300	台	1.0	1.000	#208 脱衣室
ク 脱衣棚撤去	W3200*H1700*D400 W3200*H800*D400	台	2.0	2.000	#190 脱衣室、#208 脱衣室
ケ AW 枠撤去		箇所	1.0	1.000	#190 脱衣室
コ タイル撤去		m ²	4.3	4.300	4*0.45*2 箇所=3.6 m ² 、4*0.05*2 箇所=0.4 m ² 排水廻り 0.3*0.5*2 箇 所=0.3 m ² 合計 4.3 m ²
サ RC壁カッター入れ		m	1.5	1.500	#208 浴場
シ 洋式大便器		組	1.0	1.000	#208 脱衣室
ス アコーデオンドア撤去		組	1.0	1.000	#211 調理室・娛樂室
セ 蛍光灯器具	FLR-40W*2 等	台	6.0	6.000	仕様書のとおり
ソ 火災感知器取外し復旧		箇所	1.0	1.000	#190 脱衣室
ナ スピーカー取外し復旧		箇所	1.0	1.000	#190 脱衣室
ニ 吹出し口取外し復旧		箇所	2.0	2.000	#190 脱衣室

項目	規格	単位	数量	計	計算内訳
ヌ ファンコンベクター取外し復旧		式	1.0	1.000	#190 脱衣室
2 電気設備工事					
(1) 配管工事					
ア 合成樹脂製可とう電線管	PF14	m	5.0	5.000	火報 5.0m
(2) 配線工事					
ア 600V 絶縁ケーブル	EM-EEF1.6-2C	m	40.0	40.000	照明器具 40m
イ 600V 絶縁ケーブル	IV1.2×4 天井内配線	m	4.0	4.000	1m×4
ウ ユニットシャワー配線撤去接続	スイッチ、電灯	箇所	9.0	9.000	
(3) 照明器具工事					
ア LED 照明器具(防湿型)据付のみ	据付のみ 天井埋込	台	2.0	2.000	#190 脱衣室 仕様書のとおり
イ LED 照明器具壁付(防湿型)据付のみ	据付のみ 露出	台	2.0	2.000	#190 脱衣室 仕様書のとおり
ウ LED 照明器具(防湿型)据付のみ	据付のみ 露出	台	2.0	2.000	#208 脱衣室 仕様書のとおり
(4) 火災報知設備					
ア 火災感知器(再使用)	1種 スポット定温式	式	1.0	1.000	#208 脱衣室
イ 消防検査		式	1.0	1.000	#208 脱衣室
3 機械設備工事					
(1) 配管工事					

項目	規格	単位	数量	計	計算内訳
ア 給排水接続	#190 ユニットシャワー	箇所	9.0	9.000	仕様書のとおり
イ 給排水接続	#208 トイレ	箇所	1.0	1.000	仕様書のとおり
(2) 衛生設備工事					
ア 洋風大便器(温水洗浄便座付)据付のみ	据付のみ	組	1.0	1.000	仕様書のとおり
イ ユニットシャワー	取付器具共	箇所	9.0	9.000	仕様書のとおり
(3) 換気設備工事					
ア 換気設備接続	ステンスパイラルダクト	箇所	9.0	9.000	#190 シャワー室 9箇所
4 産業廃棄物処理					
(1) コンクリート屑		t	0.1	0.065	コンクリート屑 0.027*2.4(比重)=0.065t
(2) ガラス・陶磁器くず		m ²	1.0	1.000	
(3) 廃プラスチック		m ²	1.0	1.000	
(4) 木くず		m ²	0.5	0.500	
(5) 混合廃棄物		式	1.0	1.000	

標準競争参加資格確認申請書作成要領

#190WAC隊舎外浴場脱衣室等改修工事に係る一般競争入札に参加を希望する者は、この作成要領に基づき「一般競争参加資格確認申請書」「同種の工事の施工実績」「配置予定の技術者」を作成の上、各1部提出して下さい。また、「同種の施工実績」が工事成績評定対象工事以外の者については、「工程管理に対する技術的所見」を作成の上、1部提出して下さい。なお、これらの資料は、競争参加資格を確認するための基礎資料として提出していただくものです。

記

1 一般競争参加資格確認申請書

- (1) 住所、商号又は名称及び代表者名等を記載するとともに、代表者印等を必ず押印の上申請して下さい。
- (2) 返信用封筒として、表に申請者の住所・氏名を記載し、簡易書留料金分を加えた所定の料金の切手を貼付した長3号封筒を申請書と併せて提出して下さい。

2 同種の工事の施工実績

貴社が元請（共同企業体による施工は、出資比率が20%以上とする。）として施工実績のある同種の工事について記載して下さい。

- (1) 同種の工事とは次の事項を全て満足するものをいいます。
建築一式又は管工事
- (2) 記載する工事は、平成18年度以降に完成した工事の中から、代表的なものを1件記載して下さい。
なお、同種工事との判断が難しい場合は3件程度まで記載されても可とします。
- (3) 「工事場所」は、都道府県名、市町村名を記載して下さい。
- (4) 「契約金額」は、百万円単位で記載して下さい。
- (5) 「工期」は、契約書に基づき記載して下さい。
- (6) 「受注形態等」は、単体若しくは共同企業体の別を記載し、共同企業体の場合は、当該企業体の名称と出資比率を記載して下さい。
- (7) 「工事概要」は、構造形式、規模・寸法、使用機材・数量、施工条件についてそれぞれ簡潔に記載して下さい。
- (8) 「CORINS登録の有無」は、当該工事が、CORINSに登録されている場合は「有」に○を付し、登録番号を記載して下さい。

3 配置予定の技術者

貴社が本工事を請け負うこととした場合、実際に配置可能な主任技術者又は監理技術者を記載して下さい。

- (1) 予定者として複数の候補技術者を記載しても結構です。
また、同一の技術者を重複して複数工事の配置予定の技術者とすることは差し支えないものとするが、他の工事を落札したことにより配置予定の技術者を配置することができなくなったときは、入札してはならず、申請書を提出した者は、直ちに当該申請書の取下げを行って下さい。他の工事を落札したことにより配置予定の技術者を配置することができ

ないにもかかわらず入札した場合においては、不正又は不誠実な行為として、工事請負契約等に係る指名停止等の措置要領について（防整施（事）第150号。28.3.31）（以下「指名停止措置要領」という。）に基づく指名停止を行うことがあります。

入札後、落札者決定までの期間（予算決算及び会計令（昭和22年勅令第165号。）第86条の調査期間を含む。）において、他の工事を落札したことにより配置予定の技術者を配置できなくなった場合は、直ちにその旨の申し出を行って下さい。この場合において、事実が認められた場合には、当該入札を無効とします。

落札後、配置予定の技術者が配置できないことが明らかになった場合は、不正又は不誠実な行為として指名停止措置要領に基づく指名停止を行うことがあります。

- (2) 「最終学歴」は、学校名、学科名及び卒業年次等を記載して下さい。
- (3) 「法令による資格・免許」は、本工事の主任技術者又は監理技術者として配置を予定されている者が取得している資格等（一級建築士等）を適宜記載して下さい。
なお、その他の資格として取得したものがあれば、適宜記載して下さい。
- (4) 「工事概要」は、当該技術者が従事した同種の工事のうち、平成18年度以降に完成した工事の中から、代表的なものを記載して下さい。
- (5) 記載する工事が工事成績評定対象工事の場合は、評定通知書の写しを添付して下さい。
なお、紛失等により評定通知書の写しを添付することができない場合は、書面（様式自由）により評定通知書の写しの交付を申し出て下さい。
- (6) 「工事場所」は、都道府県名、市町村名を記載して下さい。
- (7) 「契約金額」は、百万円単位で記載して下さい。
- (8) 「工期」は、契約書に基づき記載して下さい。
- (9) 「従事役職」は、当該工事に技術者として従事した役職名を記載して下さい。
- (10) 「工事内容」は、当該工事の構造形式、規模等を簡潔に記載して下さい。
- (11) 「CORINS登録の有無」は、当該工事が、CORINSに登録されている場合は「有」に○を付し、登録番号を記載して下さい。
- (12) 「申請時における他工事の従事状況等」は、従事している全ての工事について、本工事を落札した場合の技術者の配置予定等を記載して下さい。
- (13) 「本工事と重複する場合の対応措置」は、申請時において他工事に従事している場合は、対応措置を記載して下さい。

4 工程管理に対する技術的所見

- (1) 本工事の図面及び仕様書等に基づき可能な範囲で、工事施工に関する工程表を作成して下さい。
- (2) 工程表に記載する内容は、主要となる項目と数量及びその概略工程とします。
- (3) 作成した工程表を基に、工程管理に対する技術的所見を記載して下さい。

5 提出場所、提出方法及び提出期間

- (1) 提出場所
〒070-8630 北海道旭川市春光町国有無番地
陸上自衛隊旭川駐屯地 第343会計隊契約班
- (2) 提出方法
持参、郵送（書留郵便に限る。）又は託送（書留郵便と同等のものに限る。）するものとし、電送によるものは受け付けません。

(3) 提出期間

令和3年12月16日（木）から令和4年1月7日（金）の午前8時15分から午後5時まで。ただし、正午から午後1時までの間は受付を行っていませんので注意して下さい。

6 競争参加資格の確認

競争参加資格の確認は、提出期限の日をもって行い、その結果は令和4年1月12日（水）までに書面により通知します。

7 競争参加資格がないと認められた方に対する理由の説明について

- (1) 競争参加資格がないと認められその旨通知された方は、その理由について説明を求めることができます。
- (2) (1)の説明を求める場合には、令和4年1月14日午後5時までに持参により提出して下さい。ただし、正午から午後1時までの間は受付を行っていませんので注意して下さい。

書面の提出先

〒070-8630 北海道旭川市春光町国有無番地

陸上自衛隊旭川駐屯地 第343会計隊契約班

T E L 0166-51-6111（内線3348）

- (3) 説明を求められたときは回答書面を送付します。

8 その他

- (1) 資料の作成等に係る費用は、申請者の負担とします。
- (2) 提出された資料は、当局において目的以外に使用することはありません。
- (3) 提出された資料は、返却いたしません。
- (4) 提出期限日以降の資料の差替え及び再提出は認めません。
- (5) 資料提出に関する問い合わせ先

陸上自衛隊旭川駐屯地 第343会計隊契約班

担当 守住

T E L 0166-51-6111（内線3348）