


柱上耐塩変圧器撤去・新設 (CR-4)
単相 3KVA (撤去) 1台 高圧加圧外共×2
単相 3KVA (新設) 1台 高圧加圧外共×2


配置図 S=1:8,000

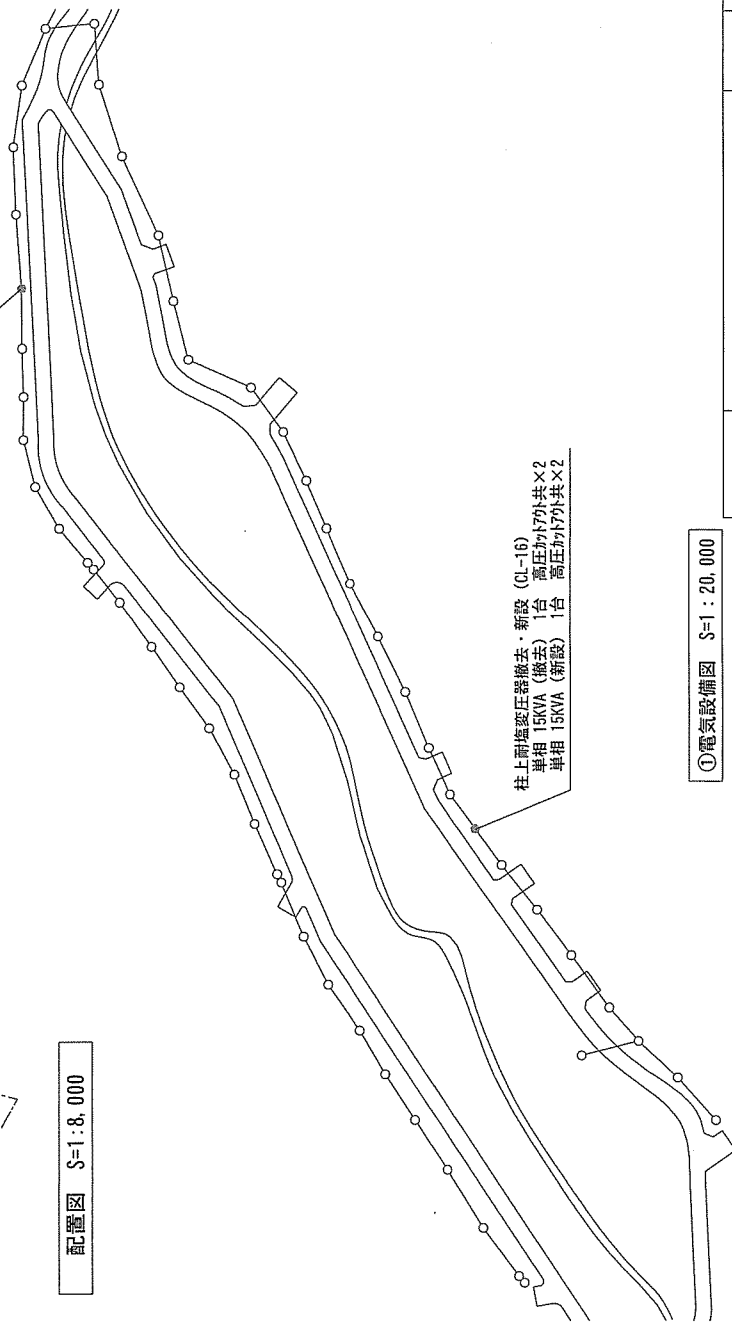


柱上耐塩変圧器撤去・新設 (CL-16)
単相 15KVA (撤去) 1台 高圧加圧外共×2
単相 15KVA (新設) 1台 高圧加圧外共×2

①電気設備図 S=1:20,000

工事件名	変圧器補修工事	図面番号	2/3
種別	配置図・電気設備図	縮尺	図示
北海道補給処白老彈薬支処 令和5年4月10日			

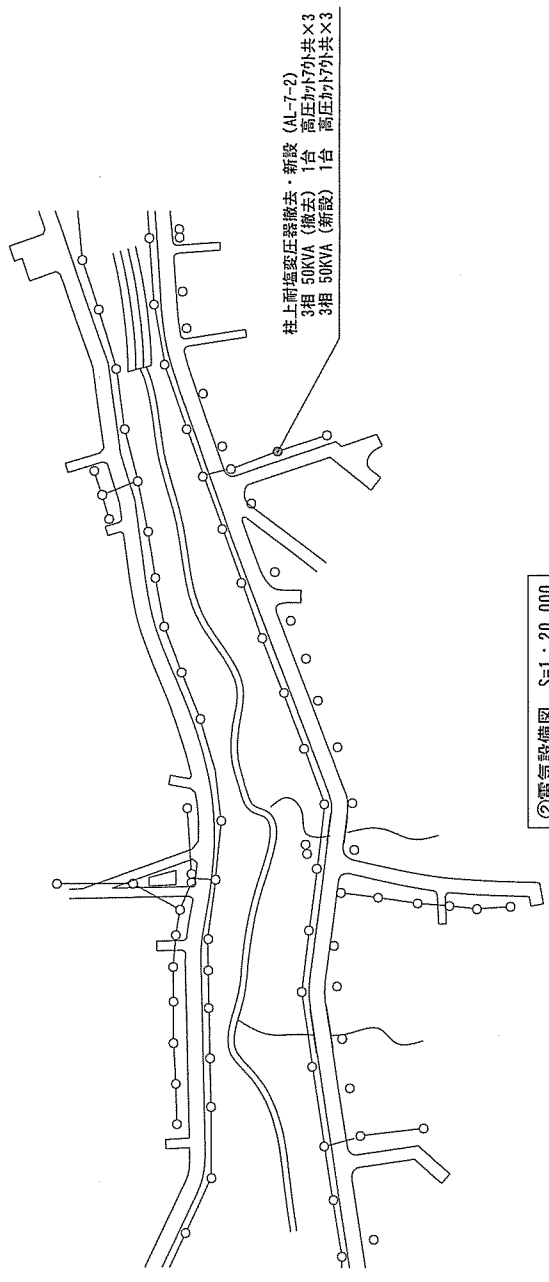

②電気設備図 S=1:20,000

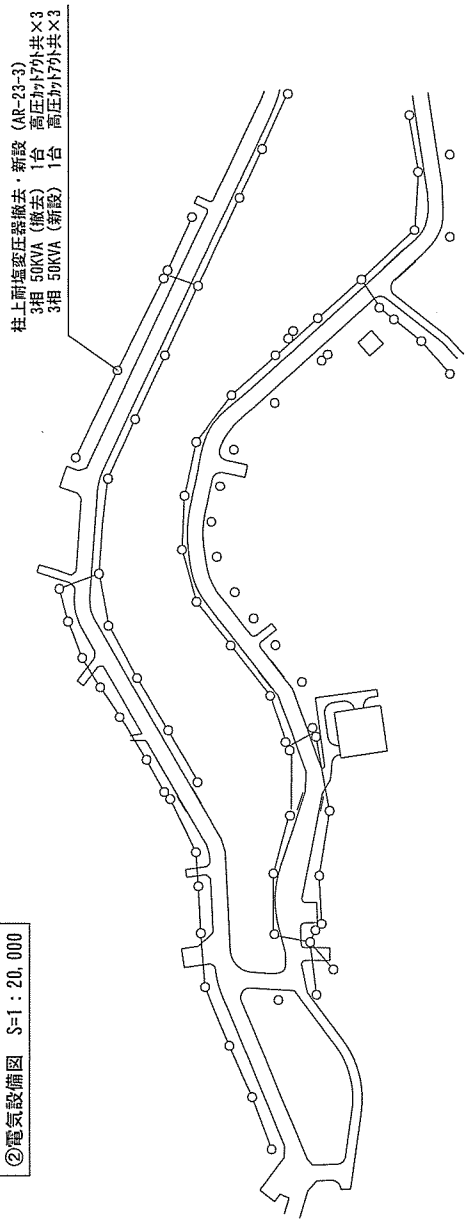

③電気設備図 S=1:20,000

工事件名	変圧器補修工事	面号	3/3
種別	電気設備図	縮尺	図示
北海道的補給処白老弾薬支処		令和5年 4月10日	

明細書

変圧器補修工事

工事種別	規格等	数量	単位	単価	金額	備考
1 直接工事費		1	式		2,626,885	工期 1ヶ月
2 間接工事費						
(1) 共通仮設費	補正值 0.0%					純工事費=直接工事費+共通仮設費
電気工事	1.91%	1	式	2,626,885	50,173	純工事費 2,677,058
	共通仮設費 合計				50,173	
(2) 現場管理費	補正值 0.0%					
電気工事	17.67%	1	式	2,677,058	473,036	
	現場管理費 合計				473,036	
	間接工事費 合計				523,209	
3 工事原価	直接工事費+間接工事費	1	式		3,150,094	
4 一般管理費	補正係数 0.0	1	式		543,076	
5 工事価格		1	式		3,693,170	
6 産業廃棄物処分						
産業廃棄物処分					50,000	
	産業廃棄物処理費 合計				50,000	
端数処理					3,743,000	
消費税	10%				374,300	
総合計					4,117,300	