


駐(分)屯 地名	沼田弾薬支処	図面	#2隊舎女性更衣室改修工事 蛍光灯器具移設・屋内配線図	建物番号	2	作成年月日	縮尺	図面番号 及び番号
						5.4.13	1:50	

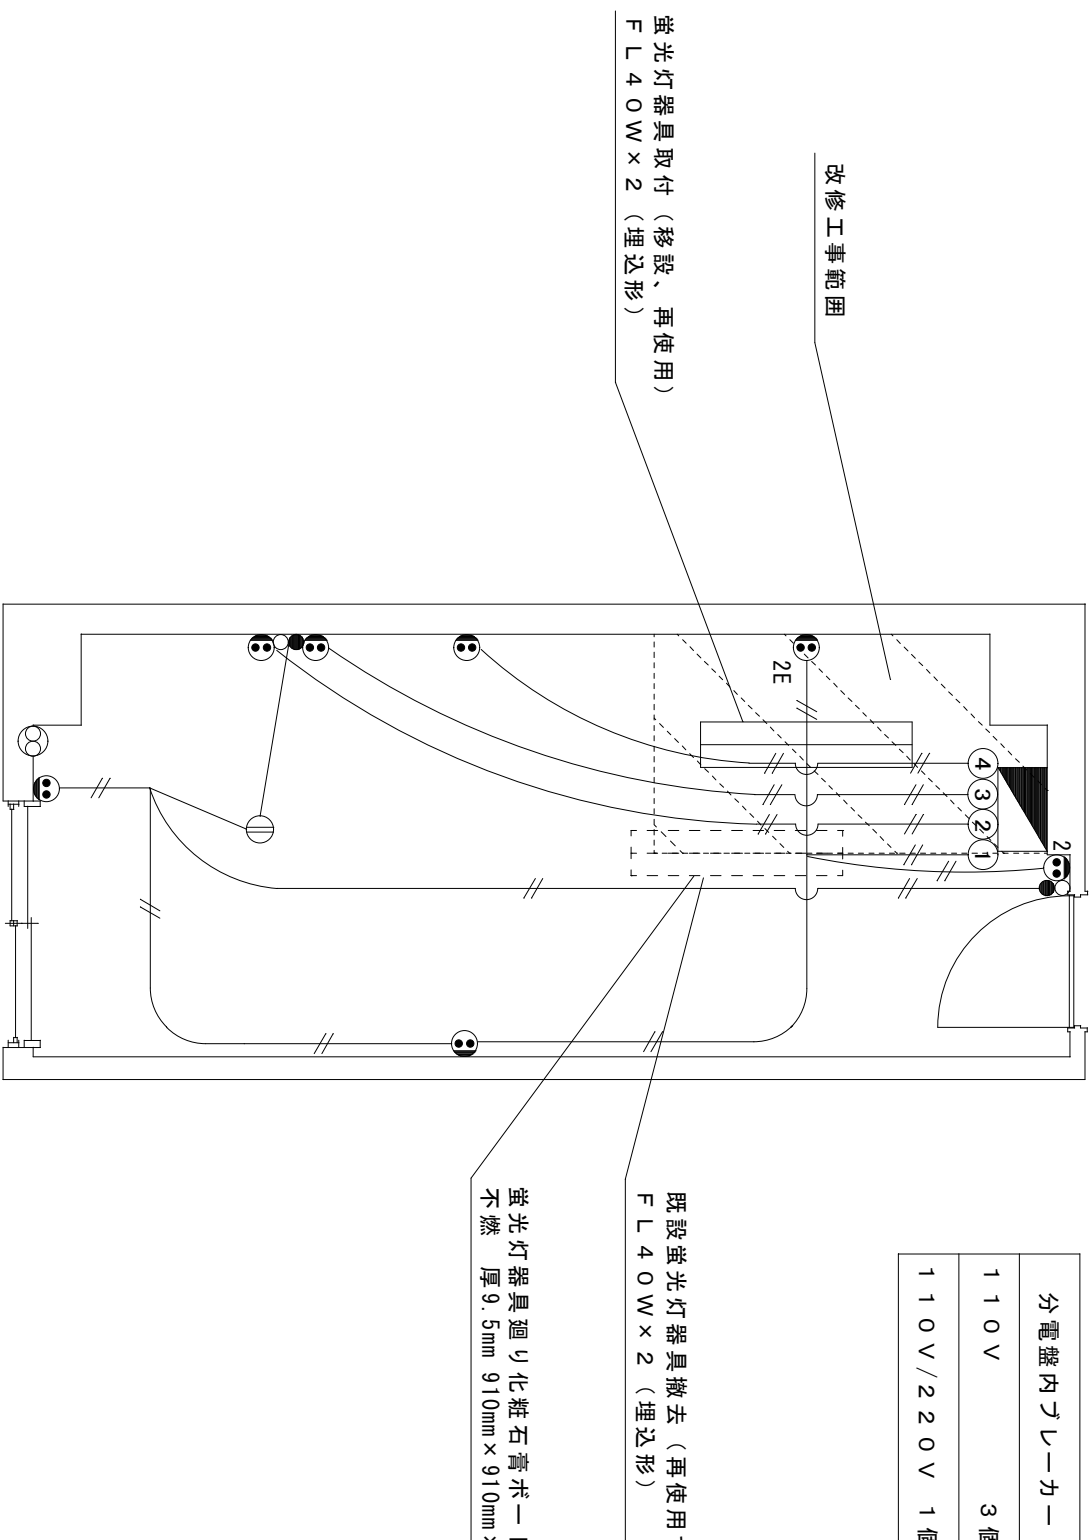

分電盤内ブレーカー	
110V	3個
110V/220V	1個

改修工事範囲

蛍光灯器具取付 (移設、再使用)
FL40W × 2 (埋込形)

既設蛍光灯器具撤去 (再使用する)
FL40W × 2 (埋込形)

蛍光灯器具廻り化粧石膏ボード撤去及び新設
不燃 厚9.5mm 910mm × 910mm × 6枚 (石綿不含)