


駐(分)屯地	沼田弾薬支処	図面	火工場屋根他補修工事 火工場 平面図	建物番号	14	作成年月日	宿尺	図面番号	及び番号
						5.4.13			

化粧石膏ボード(天井用)厚9.0(不燃)撤去 71.23㎡
 断熱フローインク厚100撤去 71.23㎡
 ポリエチレンコンクリ厚0.15撤去 71.23㎡
 化粧石膏ボード(天井用)厚9.5(不燃)新設 71.23㎡
 断熱フローインク厚100新設 71.23㎡
 ポリエチレンコンクリ厚0.15新設 71.23㎡

化粧石膏ボード(天井用)厚9.0(不燃)撤去 79.45㎡
 断熱フローインク厚100撤去 79.45㎡
 ポリエチレンコンクリ厚0.15撤去 79.45㎡
 化粧石膏ボード(天井用)厚9.5(不燃)新設 79.45㎡
 断熱フローインク厚100新設 79.45㎡
 ポリエチレンコンクリ厚0.15新設 79.45㎡

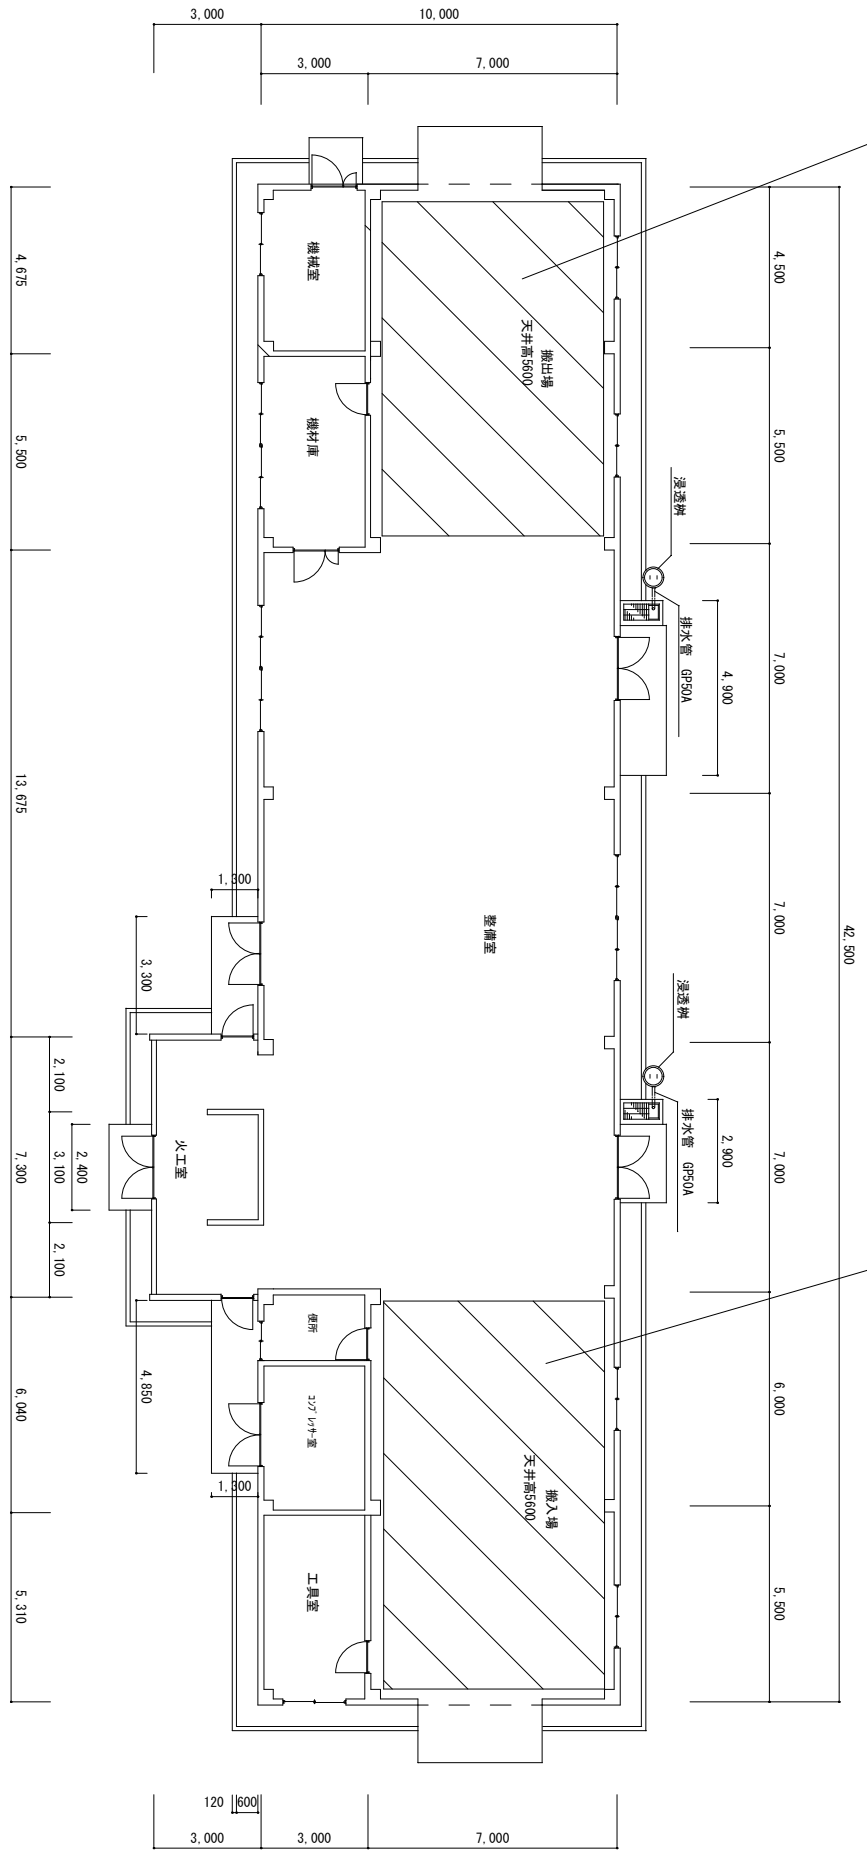

平面図 S=1/150