



駐 (分) 屯 地 名	沼田弾薬支処	図 面	火工場屋根他補修工事 火工場 立面図	建物 番号	1 4	作 成 年 月 日	宿 尺	図 面 番 号	及 び 番 号
						5. 4. 13			

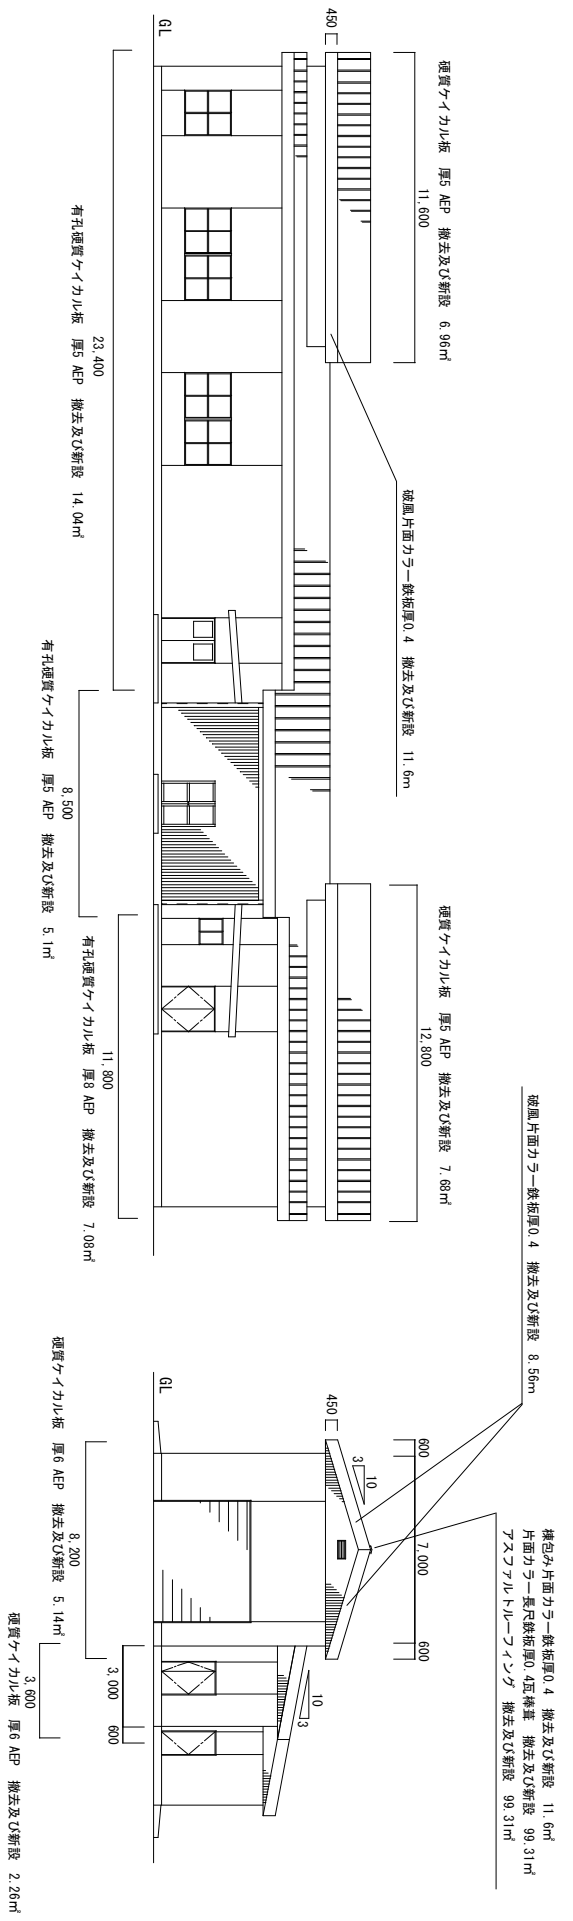

東側立面図 S=1/200

南側立面図 S=1/200

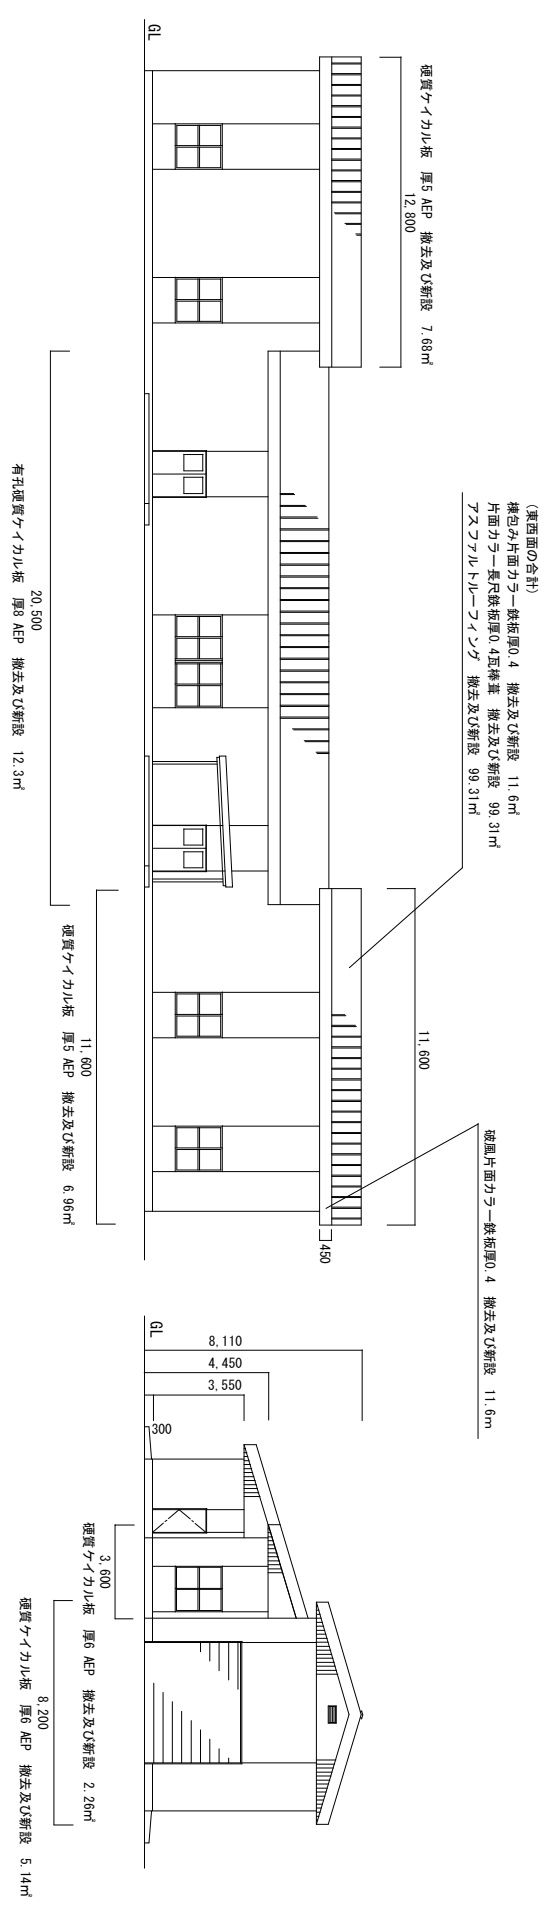

西側立面図 S=1/200

北側立面図 S=1/200