



案内図

【北海道足寄郡足寄町】

配置図

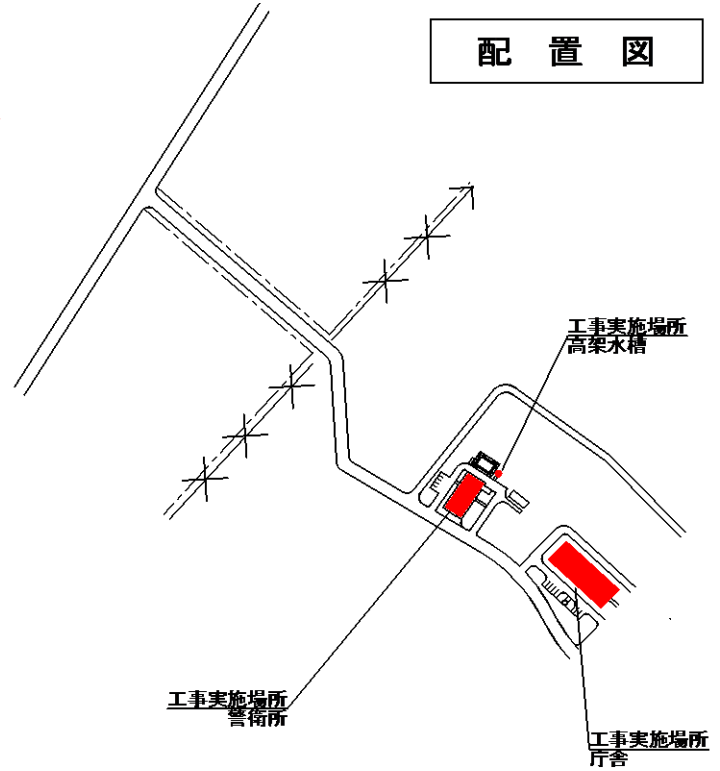

件名	庁舎等LED照明器具交換工事		
図名	案内図		
縮尺		図番	1/7

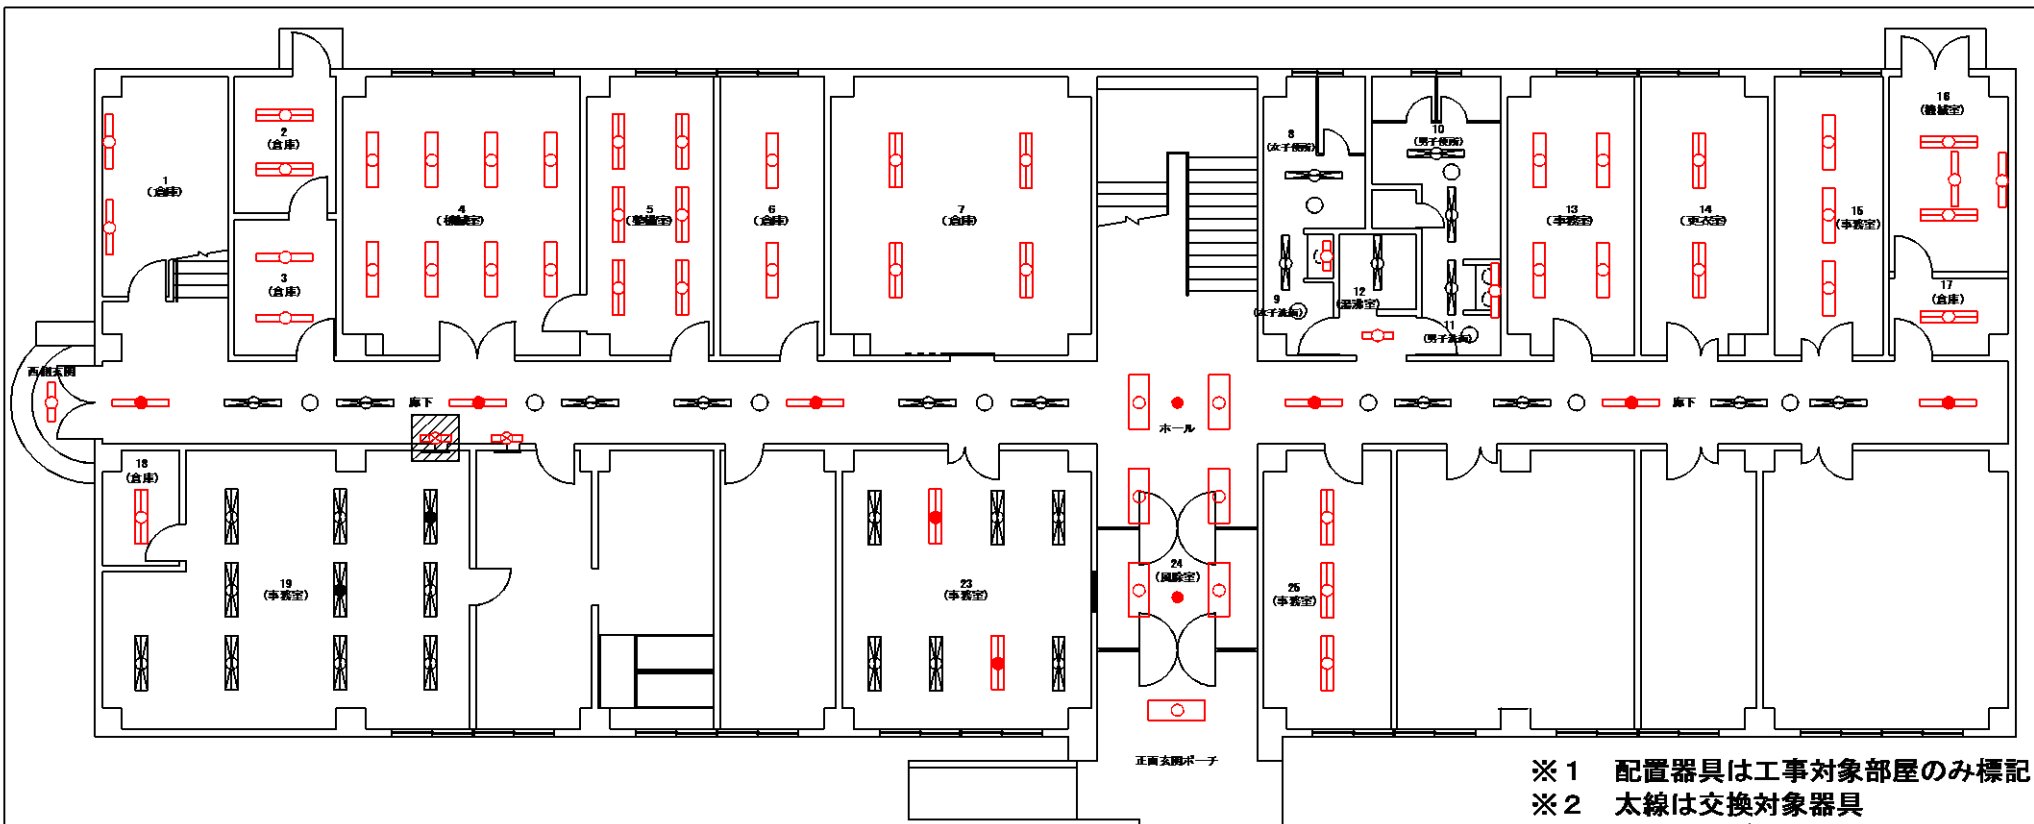

- ※1 配置器具は工事対象部屋のみ標記
- ※2 太線は交換対象器具
- ※3 ハッチング器具は撤去のみ


凡例

	蛍光灯 40W x 1		Hf蛍光灯 32W x 2
	蛍光灯 40W x 2		非常用照明器具 (蛍光灯) 40W x 1 電池内蔵
	蛍光灯 40W x 3		非常用照明器具 (蛍光灯) 40W x 2 電池内蔵
	蛍光灯 40W x 4		非常用照明器具 (蛍光灯) 32W x 2 電池内蔵
	蛍光灯 20W x 1		常夜灯 (LED電球) 7W
	標示灯 10W x 1		非常用照明器具 (白熱灯) 40W 電池内蔵
	Hf蛍光灯 32W x 1		

既設器具及び交換台数 (庁舎1階)

規格	数量(台)		規格	数量(台)	
	交換	撤去		交換	撤去
蛍光灯 40W x 1灯 (直付)	2	2	蛍光灯 40W x 4灯 (埋込)	6	6
蛍光灯 40W x 1灯 (壁付)	4	4	蛍光灯 40W x 4灯 (埋込) 屋外用	1	1
蛍光灯 40W x 1灯 (壁付) 屋外用	1	1	蛍光灯 20W x 1灯 (埋込)	1	1
蛍光灯 40W x 2灯 (埋込)	11	11	蛍光灯 20W x 1灯 (壁付) 屋外用	1	1
蛍光灯 40W x 2灯 (直付)	5	5	蛍光灯 20W x 1灯 (直付) 屋外用	1	1
蛍光灯 40W x 2灯 (直付) 密閉型	2	2	蛍光灯 10W x 1灯 (壁付) 標示灯	1	2
蛍光灯 40W x 2灯 (天吊)	3	3	非常用照明蛍光灯 40W x 1灯 (埋込)	6	6
蛍光灯 40W x 3灯 (埋込)	15	15	非常用照明蛍光灯 40W x 2灯 (埋込)	2	2
蛍光灯 40W x 3灯 (直付)	2	2	非常用照明白熱灯 40W (埋込)	2	2
交換台数合計: 66台 撤去台数合計: 67台					

件名	LED照明器具交換工事		
図名	庁舎1階照明器具配置図		
縮尺	図番	2/7	

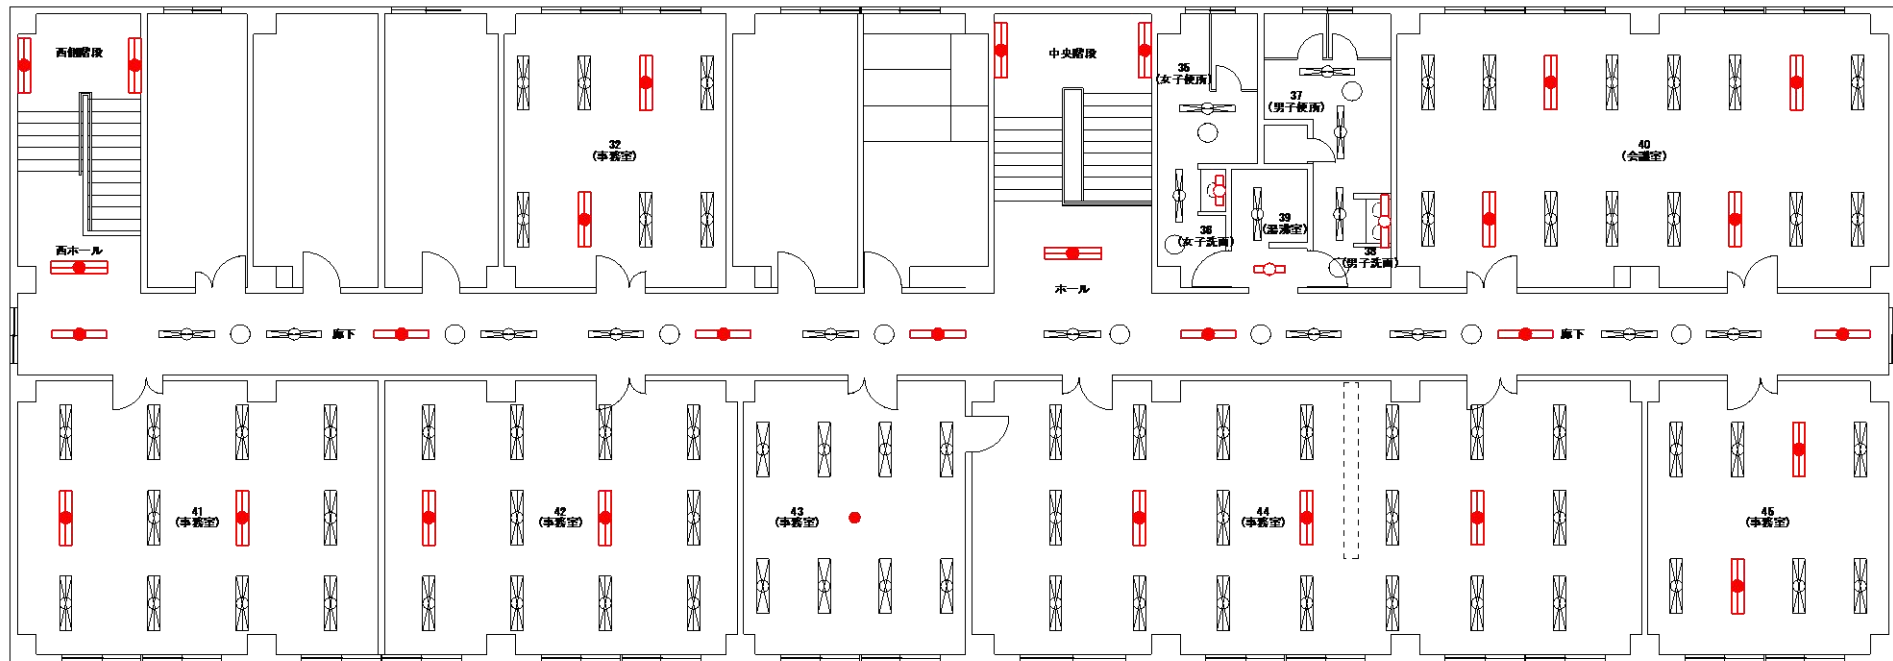

凡例

	蛍光灯 40W x 1
	蛍光灯 40W x 2
	蛍光灯 20W x 1
	HF蛍光灯 32W x 1
	HF蛍光灯 32W x 2
	HF蛍光灯 32W x 3
	非常用照明器具(蛍光灯) 40W x 1 電池内蔵
	非常用照明器具(蛍光灯) 40W x 2 電池内蔵
	常夜灯(LED電球) 7W
	非常用照明器具(白熱灯) 40W 電池内蔵

既設器具及び交換台数 (庁舎2階)

規格	数量(台)	数量(台)	規格	数量(台)	数量(台)
	交換	撤去		交換	撤去
蛍光灯 40W x 1灯(壁付)屋外用	1	1	非常用照明蛍光灯 40W x 1灯(埋込)	7	7
蛍光灯 20W x 1灯(埋込)	1	1	非常用照明蛍光灯 40W x 2灯(埋込)	17	17
蛍光灯 20W x 1灯(壁付)屋外用	1	1	非常用照明蛍光灯 40W x 2灯(壁付)	4	4
			非常用照明白熱灯 40W(埋込)	1	1
撤去及び交換台数合計: 32台					

- ※1 配置器具は工事対象部屋のみ標記
- ※2 太線は交換対象器具

件名	庁舎等LED照明器具交換工事
図名	庁舎2階照明器具配置図
縮尺	図番 3/7



※1 図の照明器具は交換対象のみ標記

※2 ハッチングの器具は撤去のみ


交換場所及び器具

倉庫-1 (天井高 2,100mm)	交換器具(参考器具)	既設(撤去)器具
	バツェック 直付XLX420NEP LE9 2台 片反射笠を取付ける	FL40W×1(直付) 2台
倉庫-2 (天井高 2,600mm)	交換器具(参考器具)	既設(撤去)器具
	バツェック 直付XLX450NEP LE9 2台 既設器具の電源線は電線管による露出配線となっている	FL40W×2(直付)密閉型 2台
倉庫-3 (天井高 3,360mm)	交換器具(参考器具)	既設(撤去)器具
	バツェック 直付XLX420NEP LE9 2台	FL40W×1(直付) 2台
機械室-4 (天井高 2,600mm)	交換器具(参考器具) 埋込穴300×1257mm	既設(撤去)器具 埋込穴300×1257mm
	バツェック 埋込XLX460WNT LE9 8台	FL40W×3(埋込) 8台
整備室-5 (天井高 2,600mm)	交換器具(参考器具) 埋込穴300×1257mm	既設(撤去)器具 埋込穴300×1257mm
	バツェック 埋込XLX450VENT LE9 6台	FL40W×2(埋込) 6台
倉庫-6 (天井高 3,360mm)	交換器具(参考器具)	既設(撤去)器具
	バツェック 直付XLX400VNC LE9 2台	FL40W×3(直付) 2台
倉庫-7 (天井高 3,360mm)	交換器具(参考器具)	既設(撤去)器具
	バツェック 直付XLX450NEP LE9 4台	FL40W×2(直付) 4台
女子洗面-9 (天井高 2,400mm)	交換器具(参考器具)	既設(撤去)器具
	バツェック NNF21800K LE9 1台	FL20W×1(壁付)屋外用 1台
男子洗面-11 (天井高 2,400mm)	交換器具(参考器具)	既設(撤去)器具
	バツェック NNF41800C LE9 1台	FL40W×1(壁付)屋外用 1台

温湯室-12 (天井高 2,400mm)	交換器具(参考器具) 埋込穴190×639mm	既設(撤去)器具 埋込穴190×639mm
	バツェック 埋込XLX200ENJ LE9 1台	FL20W×1(埋込) 1台
事務室-13 (天井高 2,600mm)	交換器具(参考器具) 埋込穴300×1257mm	既設(撤去)器具 埋込穴300×1257mm
	バツェック 埋込XLX460WNT LE9 4台	FL40W×3(埋込) 4台
更衣室-14 (天井高 2,600mm)	交換器具(参考器具) 埋込穴300×1257mm	既設(撤去)器具 埋込穴300×1257mm
	バツェック 埋込XLX450VENT LE9 2台	FL40W×2(埋込) 2台
事務室-15 (天井高 2,600mm)	交換器具(参考器具) 埋込穴300×1257mm	既設(撤去)器具 埋込穴300×1257mm
	バツェック 埋込XLX460WNT LE9 3台	FL40W×3(埋込) 3台
機械室-16 (地上) (天井高 3,500mm)	交換器具(参考器具)	既設(撤去)器具
	バツェック 直付XLX450NEP LE9 2台	FL40W×2(天吊) 2台
機械室-16 (地下) (天井高 2,200mm)	交換器具(参考器具)	既設(撤去)器具
	バツェック 直付XLX420NEP LE9 2台 壁付器具は反射笠を取付ける	FL40W×1(壁付) 2台
倉庫-17 (天井高 3,500mm)	交換器具(参考器具)	既設(撤去)器具
	バツェック 直付XLX450NEP LE9 1台	FL40W×2(天吊) 1台
倉庫-18 (天井高 3,360mm)	交換器具(参考器具)	既設(撤去)器具
	バツェック 直付XLX450NEP LE9 1台	FL40W×2(直付) 1台

事務室-23 (天井高 2,600mm)	交換器具(参考器具) 埋込穴300×1257mm	既設(撤去)器具 埋込穴300×1257mm
	バツェック 埋込XL6451VNC LE9 2台	非常用 FL40W×2(埋込) 2台
風除室-24 (天井高 2,650mm)	交換器具(参考器具) 埋込穴300×1257mm 埋込穴300×1257mm	既設(撤去)器具 埋込穴300×1257mm 非常用埋込穴300×1257mm
	バツェック NNF83635C 1台	非常用白熱灯40W(埋込) 1台
	バツェック 既設XL326PF LE9 2台	FL40W×4(埋込) 2台
既設XL326PFの取付けには特注プレートを用いる		
事務室-25 (天井高 2,600mm)	交換器具(参考器具) 埋込穴300×1257mm	既設(撤去)器具 埋込穴300×1257mm
	バツェック 埋込XLX450VENT LE9 3台	FL40W×2(埋込) 3台
廊下 (天井高 2,400mm)	交換器具(参考器具) 埋込穴190×1257mm	既設(撤去)器具 埋込穴190×1257mm
	バツェック 埋込XL6421RNMJ LE9 6台	非常用FL40W×1(埋込) 6台
	バツェック NNF111930 LE1 1台	FL10W×1(壁付)標示灯 2台
標示灯パネルの標示文は「障害受付」とし字体は角ゴシック体とする		
ホール (天井高 2,600mm)	交換器具(参考器具) 埋込穴300×1257mm 埋込穴300×1257mm	既設(撤去)器具 埋込穴300×1257mm 非常用埋込穴300×1257mm
	バツェック NNF83635C 1台	非常用白熱灯40W(埋込) 1台
正面 玄関ポーチ (天井高 2,650mm)	バツェック 既設XL326PF LE9 4台	FL40W×4(埋込) 4台
	参考器具既設XL326PFの取付けには特注プレートが必要	
西玄関 (天井高 3,000mm)	交換器具(参考器具) 埋込穴300×1257mm	既設(撤去)器具 埋込穴445×1257mm
	東芝 LEER-43004W 1台	FL40W×4(埋込) 1台
参考器具の取付けには特注プレートが必要		
西玄関 (天井高 3,000mm)	交換器具(参考器具)	既設(撤去)器具
	バツェック NNF21800K LE9 1台	FL20W×1(直付)屋外用 1台

件名	庁舎等LED照明器具交換工事
図名	庁舎1階施工図
縮尺	図番 4/7

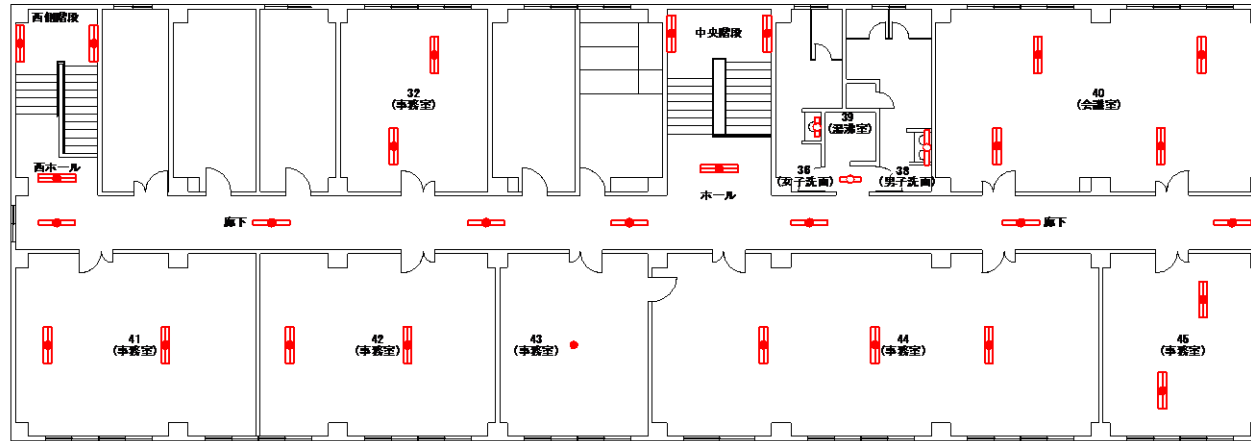


※図の照明器具は工事対象のみ標記

交換場所及び器具


事務室-32 (天井高 2,600mm)	交換器具(参考器具) 埋込穴300×1257mm	既設(撤去)器具 埋込穴300×1257mm
	バツニツ 埋込XL6451VGNC LE9 2台	非常用FL40W×2(埋込) 2台
女子洗面-36 (天井高 2,400mm)	交換器具(参考器具)	既設(撤去)器具
	バツニツ NNFV21800K LE9 1台	FL20W×1(壁付)屋外用 1台
男子洗面-38 (天井高 2,400mm)	交換器具(参考器具)	既設(撤去)器具
	バツニツ NNFV41800C LE9 1台	FL40W×1(壁付)屋外用 1台
湯沸室-39 (天井高 2,400mm)	交換器具(参考器具) 埋込穴190×639mm	既設(撤去)器具 埋込穴190×639mm
	バツニツ 埋込XLX200RENJ LE9 1台	FL20W×1(埋込) 1台
会議室-40 (天井高 2,600mm)	交換器具(参考器具) 埋込穴300×1257mm	既設(撤去)器具 埋込穴300×1257mm
	バツニツ 埋込XL6451VGNC LE9 4台	非常用FL40W×2(埋込) 4台
事務室-41 (天井高 2,600mm)	交換器具(参考器具) 埋込穴300×1257mm	既設(撤去)器具 埋込穴300×1257mm
	バツニツ 埋込XL6451VGNC LE9 2台	非常用FL40W×2(埋込) 2台
事務室-42 (天井高 2,600mm)	交換器具(参考器具) 埋込穴300×1257mm	既設(撤去)器具 埋込穴300×1257mm
	バツニツ 埋込XL6451VGNC LE9 2台	非常用FL40W×2(埋込) 2台

事務室-43 (天井高 2,600mm)	交換器具(参考器具) 埋込穴200φ	既設(撤去)器具 埋込穴200φ
	バツニツ NNFV93635C 1台	非常用白熱灯40W(埋込) 1台
事務室-44 (天井高 2,600mm)	交換器具(参考器具) 埋込穴300×1257mm	既設(撤去)器具 埋込穴300×1257mm
	バツニツ 埋込XL6451VGNC LE9 3台	非常用FL40W×2(埋込) 3台
事務室-45 (天井高 2,600mm)	交換器具(参考器具) 埋込穴300×1257mm	既設(撤去)器具 埋込穴300×1257mm
	バツニツ 埋込XL6451VGNC LE9 2台	非常用FL40W×2(埋込) 2台
廊下 (天井高 2,400mm)	交換器具(参考器具) 埋込穴190×1257mm	既設(撤去)器具 埋込穴190×1257mm
	バツニツ 埋込XL6421RGNJ LE9 7台	非常用FL40W×1(埋込) 7台
ホール (天井高 2,600mm)	交換器具(参考器具) 埋込穴300×1257mm	既設(撤去)器具 埋込穴300×1257mm
	バツニツ 埋込XL6451VGNC LE9 1台	非常用FL40W×2(埋込) 1台
西ホール (天井高 2,400mm)	交換器具(参考器具) 埋込穴300×1257mm	既設(撤去)器具 埋込穴300×1257mm
	バツニツ 埋込XL6451VGNC LE9 1台	非常用FL40W×2(埋込) 1台
中央階段 (天井高 (露出部) 4,000mm)	交換器具(参考器具)	既設(撤去)器具
	バツニツ 直付XLF443UNNC LE9 2台	非常用FL40W×2(壁付) 2台
西階段 (天井高 (露出部) 4,000mm)	交換器具(参考器具)	既設(撤去)器具
	バツニツ 直付XLF443UNNC LE9 2台	非常用FL40W×2(壁付) 2台

件名	庁舎等LED照明器具交換工事
図名	庁舎2階施工図
縮尺	図番 5/7

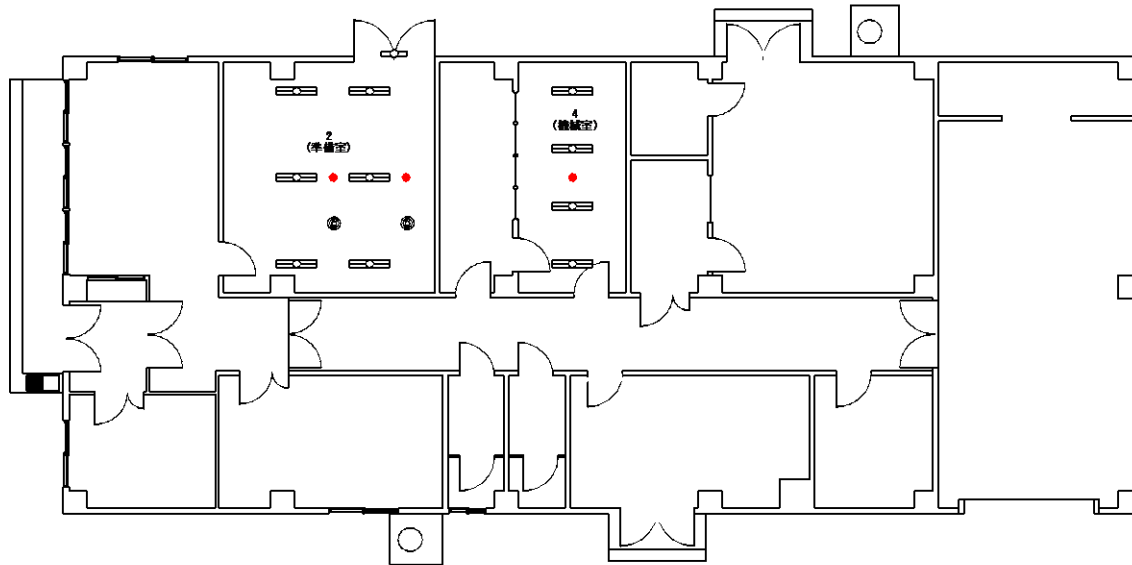

交換場所拡大

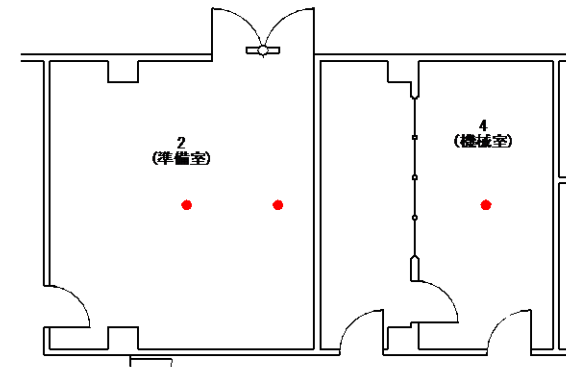

交換場所及び器具

	交換器具(参考)	埋込穴200φ	既設(撤去)器具	埋込穴200φ
準備室-2 (天井高 2,600mm)	パナソニック NNF B93635C	2台	非常用白熱灯40W(埋込)	2台
機械室-4 (天井高 2,600mm)	パナソニック NNF B93635C	1台	非常用白熱灯40W(埋込)	1台

※図の照明器具は交換対象のみ標記

- ※1 配置器具は工事対象部屋のみ標記
- ※2 太線は交換対象器具


凡 例

	蛍光灯 40W×2
	蛍光灯 20W×1
	LEDケールビームライト 16W
	非常用照明器具(白熱灯) 40W 電池内蔵

既設器具及び交換台数

規 格	数量(台)	
	交換	撤去
非常用照明白熱灯 40W(埋込)	3	3
撤去及び交換台数合計：3台		

件 名	庁舎等LED照明器具交換工事
図 名	警衛所施工図
縮 尺	図 番 6/7

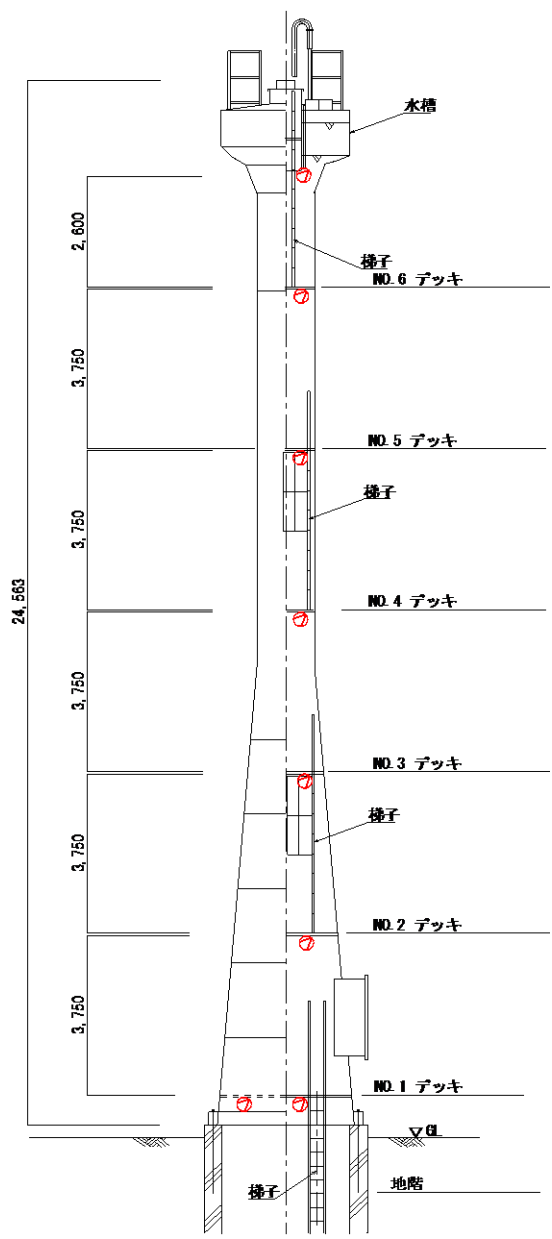

※太線は交換対象器具

凡例

⊙	投光器 110V100W
---	--------------

既設器具及び交換台数

規 格	数量(台)	
	既設	交換
HiT蛍光灯 32W×1灯(埋込)	8	8

交換場所及び器具

地階 ～ No.6デッキ	交換器具(参考)	既設(撤去)器具
	パナソニック LGW40115 8台	投光器(白熱灯)40W(直付) 8台

交換台数8台

件名	庁舎等LED照明器具交換工事
図名	高架水槽施工図
縮尺	図番 7/7