


#31建物照明器具配置図 S=1:300

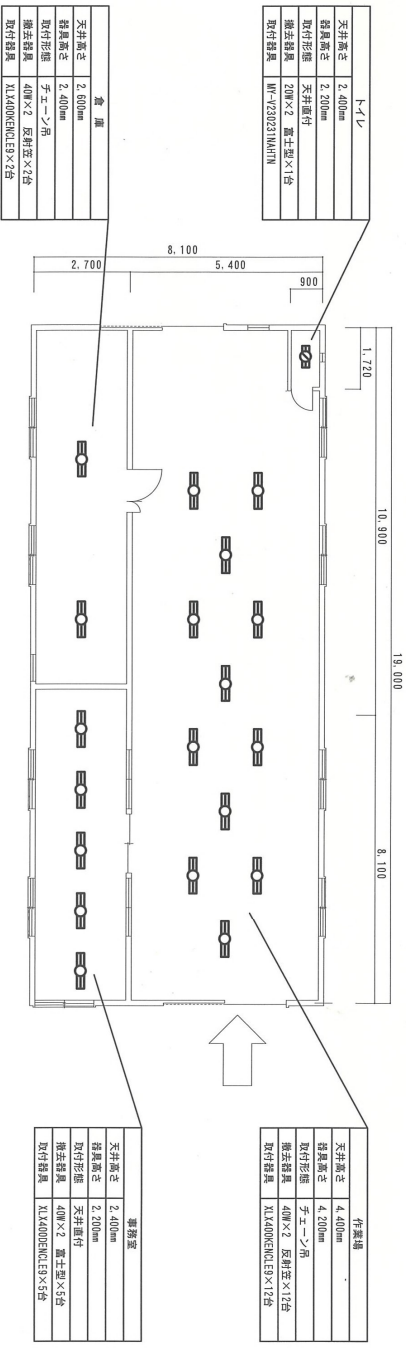

#24建物照明器具配置図 S=1:150

件名	#31建物他LED照明器具取付工事	図番	4/6
種別	#31・#24建物照明器具配置図	縮尺	図示
陸上自衛隊北海道補給処西穂支処		令和5年7月19日	