


規格表	
天井高さ	2,400mm
器具高さ	2,200mm
取付形態	子エース吊
撤去器具	40W×2 反材窓×2台
取付器具	WV-H470330MHTN×2台

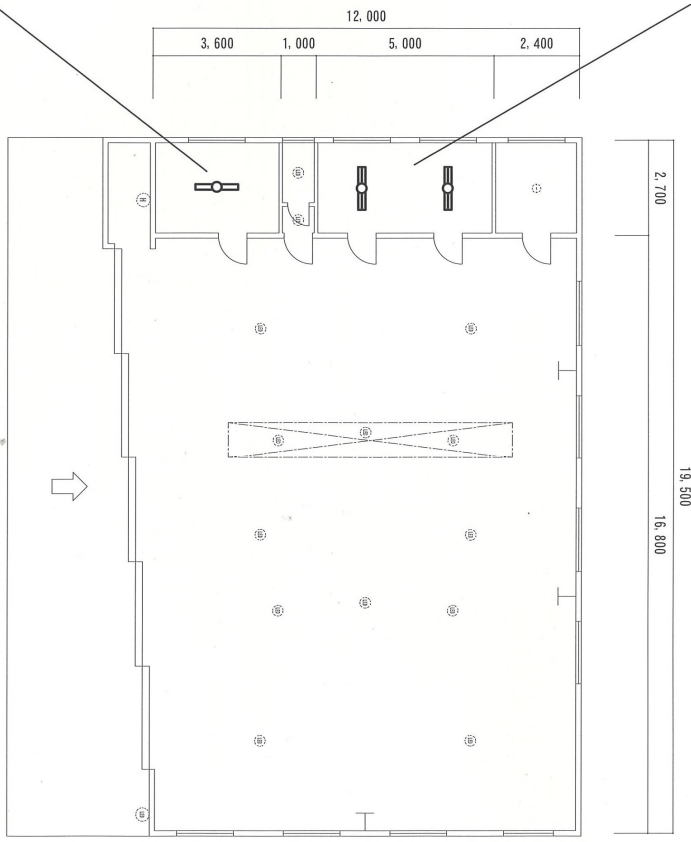

仕様	
天井高さ	2,400mm
器具高さ	2,200mm
取付形態	支吊庫付
撤去器具	40W×1 反材窓×1台
取付器具	WV-H470330MHTN×1台

#51建物照明器具配置図

件名	#31建物他LED照明器具取付工事	図番	6/6
種別	#51建物照明器具配置図	縮尺	1:150
陸上自衛隊北海道補給処西穂支処		令和5年7月19日	