



陸 上 自 衛 隊 仕 様 書		
物品番号	仕 様 書 番 号	
中山平訓練場油分離槽清掃	3 6	
	作 成	令和 6 年 4 月 1 5 日
	変 更	令和 年 月 日
	作成部隊等名	多賀城駐屯地業務隊管理科

- 1 役務件名  
中山平訓練場油分離槽清掃
- 2 役務場所  
宮城県大崎市鳴子温泉字星沼 1 9 番 2 5 号 陸上自衛隊多賀城駐屯地中山平訓練場
- 3 役務概要  
油分離槽内部の沈殿汚泥及び油分汚水（以下「沈殿汚泥等」という。）を汲み取り、槽内洗浄を行った上、汲み取った沈殿汚泥等及び洗浄汚水を回収し、産業廃棄物処分を行うもの
- 4 適用範囲  
本仕様書は、陸上自衛隊多賀城駐屯地において実施する「中山平訓練場油分離槽清掃」について規定する。
- 5 一般事項
  - (1) 共通事項  
本仕様書に記載なき事項でも、当該構造物の機能保持上当然必要な技術上の処理は請負者において行うものとする。
  - (2) 軽微な変更  
多少の変更については、金額の増減は行わない。
  - (3) 災害防止  
災害予防については常に注意を怠らないようにするのはもちろん、突発事故が発生した場合は速やかに監督官に報告するものとする。なお、災害事故、損害発生については全て請負者の責任とし、部隊としての補償は一切行わない。
  - (4) 現場管理  
役務現場への作業員その他の出入りの監督、風紀衛生の取締並びに火災、盗難その他事故防止について請負者は責任をもって十分な注意を払う。また、現場においては、常に諸材料その他の整理及び清掃を行う。
  - (5) 着手届  
請負者は着手前に着手届を監督官に提出し、承認を受けたのちに着手するものとする。
  - (6) 工程表  
請負者は着手前に工程表を監督官に提出し、承認を受けたのちに着手するものとする。
  - (7) 材料検査  
本役務に使用する材料は全て監督官の検査を受け、合格した物を使用する。なお、仮設用資材以外の修理材料は全て新品とする。ただし、監督官の認めた軽微なものについては、この限りではない。
  - (8) 発生材  
本役務による発生材は、原則として調書と共に引き継ぐものとする。但し、金属以外の発生材は、請負者側で部隊外排出し、廃棄物の処理等の規定に基づき適切に処理するものとする。また、これにより発生する書類の写し（マニフェスト等）を監督官へ提出するものとする。
  - (9) 完了届  
作業完了の際は関係書類を提出し、検査官の完成検査を受け合格をもって完了とする。

- (10) 写 真  
施工前、施工中、施工後及び監督官の指示により写真撮影し、写真帳に整理して提出するものとする。
  - (11) 電力及び水の使用  
電力及び水の使用を必要とする場合は、使用申請書を提出し許可を受けた後、使用するものとする。但し、有料とする。
  - (12) 外国人技能実習生及び外国人建設就労者の従事  
本役務に外国人技能実習生及び外国人建設就労者を従事させる場合は、事前に監督官へ当該会社に在籍していることを証明できる書類及び作業員名簿を提出し、許可を得たのち、本役務に従事させることができるものとする。
- 6 特記事項
- (1) 本役務を行う油分離槽の容量及び数量は、下記のとおり  
W650×D450×H600m（水深350mm） FRP製 …… 1基
  - (2) 各槽内部の沈殿汚泥等をバキューム車等により汲み取り、除去する。
  - (3) 沈殿汚泥等の汲み取り後、各槽内部の壁面、仕切り板及び内部配管等の付着物はブラシ及び高圧洗浄機を用い洗浄水にて洗浄・除去したうえ洗浄汚水として汲み取る。なお、洗浄水は請負者側にて準備するものとする。
  - (4) 汲み取り回収した沈殿汚泥等及び洗浄汚水は、「廃棄物の処理及び清掃に関する法律」に基づき、適正に処分するものとする。
  - (5) 産業廃棄物処理委託契約書（収集・運搬用、処分用）の作成については、請負者側が実施するものとする。
  - (6) 作業衣及び使用器具は油分離槽専用のものである。また、作業は衛生的に行われるようにする。
- 7 提出書類
- (1) 着手届
  - (2) 現場代理人届
  - (3) 工程表
  - (4) 作業日報
  - (5) 完了届
  - (6) 産業廃棄物管理票（A～Eの各票）
  - (7) 作業状況写真（作業前・中・後及び監督官の指示した箇所）
  - (8) 外国人技能実習生及び外国人建設就労者の証明書及び作業員名簿（本役務に従事させる場合）
  - (9) その他（監督官の指示するもの。）

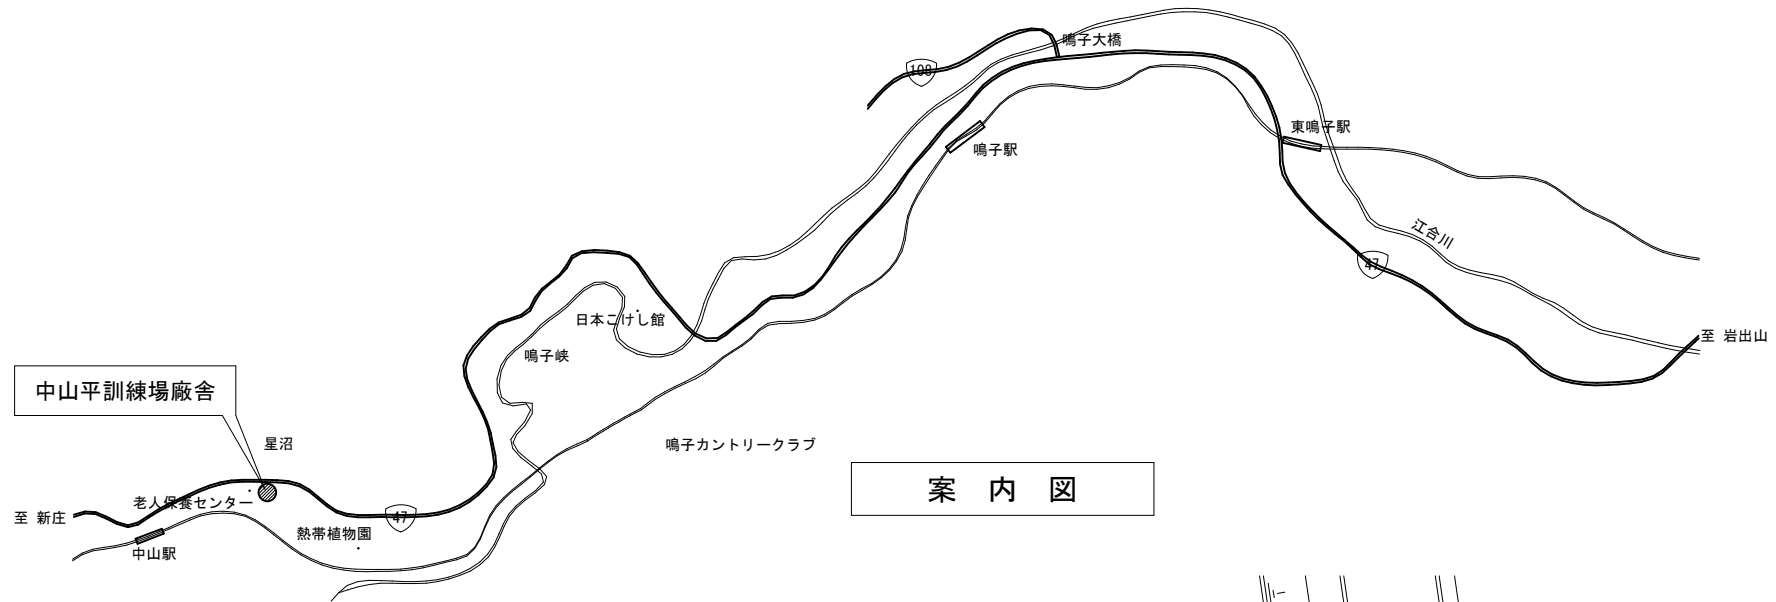

案内図

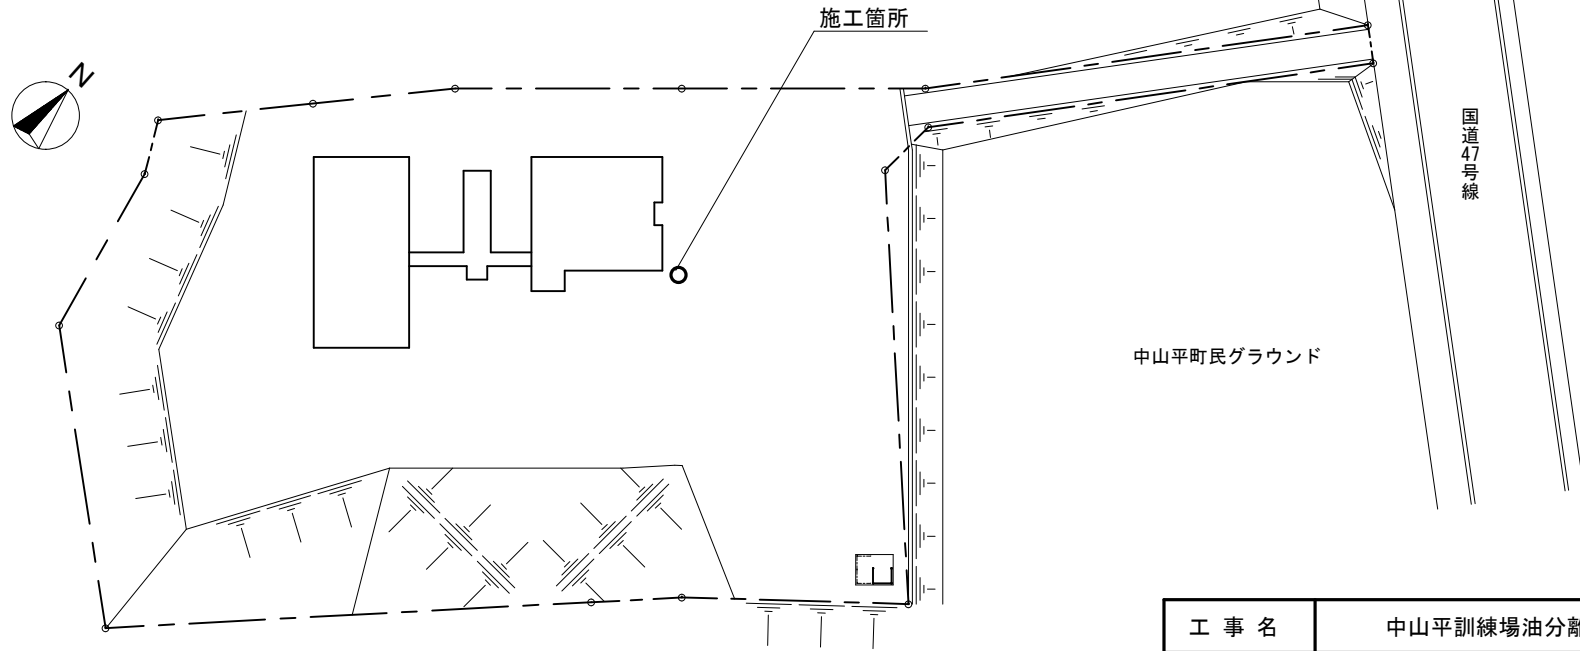

中山平訓練場廠舎配置図 S=1/X

工事名	中山平訓練場油分離槽清掃	図面番号	3 / 3
図面名	案内図・配置図	縮尺	図示
陸上自衛隊多賀城駐屯地業務隊			令和6年4月