

公 告

分任契約担当官
陸上自衛隊仙台駐屯地
東北方面会計隊本部業務科長 青山 明雄

以下のとおり一般競争入札を実施するので、「入札及び契約心得」及び「契約条項」を承知のうえ参加されたい。

1 入札事項

契約実施計画番号			調 達 要 求 番 号			物 品 番 号			仕 様 書 番 号			
6N131CC00180			6NMV1AK0053 0001						A-88			
品名 または 件名												
仙台駐屯地 3 7 3 号建物空調設備賃貸借役務												
部品番号 または 規格												
仕様書（A－88）のとおりに												
使 用 器 材 名												
数 量		単位	銘 柄			使 用 期 限 等		グ ル ー プ		指定	検査	包装
1.00		ST								0	3	H1
納地または工事場所						引 渡 場 所						
仙台駐屯地						仙台駐業管理科切明畑技官（3316）						
搬 入 場 所						納 期 ま た は 工 期						
						令和8年7月21日（火）～令和8年10月16日（金）						

2 競争参加資格

次のいずれかであること
全省庁統一資格の「役務の提供等」に係る等級がA、B、C、D等級であること
ただし、細部は注意事項による。

3 契約条項を示す場所

陸上自衛隊仙台駐屯地 東北方面会計隊本部業務科

なお、入札心得等については、東北方面会計隊本部業務科契約班で提示し、仕様書等は、業務科契約班において配布する。
また、東北方面会計隊入札情報サイト (<https://www.mod.go.jp/gsdf/nea/neahp/koukoku/finindex.htm>) にて掲載している。

4 説明会及び入札執行の日時場所

説明会日時場所：実施しない。
入札日時場所：令和8年7月14日（火）10時20分 総監部付隊教場 253号隊舎 2F 東側

5 保証金

入札保証金：免除 契約保証金：免除

6 落札決定方式及び契約方式

落札決定方式：総品目総額 契約方式：一般競争

7 注意事項

(1) 入札参加資格

- ア 令和7・8・9年度の全省庁統一資格の役務の提供等「D」等級以上に格付けされた競争参加資格を有する者であること。
- イ 契約担当官等から指名停止の措置を受けている期間中の者でないこと。
- ウ 予算決算及び会計令第70条の規定に該当しない者であること。なお、未成年者、被補佐人又は被補助者であつて、契約締結のために必要な同意を得ている者は、同条中、特別の理由がある場合に該当する。
- エ 予算決算及び会計令第71条の規定に該当しない者であること。
- オ 大臣官房衛生監、防衛政策局長、防衛装備庁長官又は陸上幕僚長から「装備品等及び役務の調達に係る指名停止等の要領」に基づく指名停止の措置を受けている期間中の者でないこと。
- カ 前号により現に指名停止を受けている者と資本関係又は人的関係のある者であつて、当該者と同種の物品の売買又は製造若しくは役務請負について防衛省と契約を行おうとする者でないこと。
- キ 原則、現に指名停止を受けている者の下請負については認めない。ただし、真にやむを得ない事由を該当する省指名停止権者が認めた場合にはこの限りではない。
- ク カの「資本関係又は人的関係にある」場合とは、次に定める基準のいずれかに該当する場合をいう。

(7) 資本関係がある場合

次のa又はbに該当する二者の場合。ただし、aについては子会社(会社法(平成17年法律第86号)第2条第3号及び会社法施行規則(平成18年法務省令第12号)第3条の規定による子会社をいう。以下同じ。)又は、bについては子会社的一方が会社更正法(昭和27年法律第172号)第2条第7項に規定する更正会社(以下「更正会社」という)又は民事再生法(平成11年法律第225号)第2条第4号に規定する再生手続(以下「再生手続」という。)が存続中

の会社である場合を除く。

a 親会社(会社法第2条第4号及び会社法施行規則第3条の規定による親会社をいう。以下同じ。)と子会社の場合は除く。

b 親会社を同じくする子会社同士の関係にある場合

(イ) 人的関係がある場合

次のa又はbに該当する二者の場合。ただし、aについては更正会社又は再生手続存続中の会社である場合は除く。

a 一方の会社の役員(常勤又は非常勤の取締役、会計参与、監査役、執行役、理事、監事その他これらに準ずる者をいい、社外役員を除く。以下の号において同じ。)が、他方の会社の役員を現に兼ねている場合

b 一方の会社の役員が、他方の会社の会社更生法第67条第1項又は民事再生法第64条第2項の規定により選任された管財人を現に兼ねている場合

(ウ) (ア)及び(イ)に掲げる場合のほか、資本構成又は人的構成において関連性のある一方の会社による落札が他方の会社に係る指名停止等の措置の効果を事実上減殺するなど(ア)又は(イ)に掲げる場合と同視し得る資本関係又は人的関係があると認められる場合

(2) 競争参加者として認めない者

ア 都道府県警察から暴力団関係者として防衛省が発注する売買、賃貸、請負、その他から排除するよう要請があり、当該状態が継続している有資格者の参加は認めない。

イ 入札後契約を締結するまでの間に都道府県警察から暴力団関係業者として防衛省が発注する売買、賃貸、請負、その他から排除するよう要請があり、当該状態が継続している有資格業者とは契約を行わない。

ウ 入札書に「暴力団排除に関する誓約事項」を承諾している旨の明記がない場合は入札参加を認めない。

(3) 郵便入札書受領期限

入札日前日の午後5時(入札日前日が行政機関が定める休日の場合、その前日午後5時)

(4) 入札方法

落札決定に当たっては、入札書に記載された金額に消費税相当額を加算した金額(当該金額に1円未満の端数があるときは、その端数金額を切り捨てるものとする。)をもって落札価格とするので、入札者は、消費税に係る課税事業者であるか免税事業者であるかを問わず、見積もった契約金額から消費税相当額を差し引いた金額を入札書に記載すること。

(5) 落札決定方法

消費税抜きの『総額』で入札するものとし、当隊所定の予定価格から消費税相当額を差し引いた金額以下の最低入札者を落札者とする。(同価の場合は抽選により決定する。)ただし、予算決算及び会計令第85条の基準による基準価格を下回った場合、落札者の決定を保留し、落札者は後日決定する。その際、その基準価格を下回った入札を行った者は事後の事情聴取(以下「低落調査」という。)に協力すること。

(6) 保証金

落札者が「入札及び契約心得」に従って契約の締結手続きをしない場合には、落札者が契約締結に応じないものとみなし、落札価格の100分の5に相当する金額を違約金として徴収し、契約者が契約を履行しない場合は、契約金額の100分の10以上の金額を違約金として徴収する。

(7) 入札の無効

ア (1)に示す競争入札に参加する者に必要な資格のない者の行った入札

イ (2)に示す競争参加者として認めない者の行った入札

ウ 入札金額、入札者氏名及び押印が判明し難いもの。(押印を省略する場合、責任者又は担当者の氏名及び連絡先の記載が無いもの。)

エ その他入札に関する条件に違反した入札

オ 入札者が実施した誓約に虚偽があった場合、又は誓約に反する事態が生じた場合

(8) 契約書作成の要否

ア 落札者は、落札決定後遅滞なく『陸上自衛隊標準契約書』の様式により契約書を作成提出する。

イ 契約書に記載する金額は、入札書に記載された金額に消費税相当額を加算した金額(税込価格)とし、1円未満の端数があるときはその端数金額を切り捨てるものとする。

(9) 代金の支払いに関する事項

請負代金の支払いは、履行完了後、適法な請求書を受領した日から、30日以内とする。

(10) その他

ア 入札書等には、「入札及び契約心得」に明示してある、別紙第2「暴力団排除に関する誓約事項」の内容のとおり誓約した旨を入札書余白に明記すること。(明記がない場合は無効とする。)

* 誓約事項の記載要領

「当社(私(個人の場合)、当団体(団体の場合))は、「入札及び契約心得」に示された暴力団排除に関する誓約事項について誓約いたします。」

イ 入札参加者は「入札及び契約心得」に明示してある内容を了承した上で入札に参加する旨を入札書余白に明記する

こと。（明記がない場合は無効とする。）

* 記載要領

「入札及び契約心得」及び「標準契約書等」の契約条項等を承諾のうえ入札見積いたします。」

ウ 電報・電話による入札は認めない。

エ 入札参加者は、資格決定通知書の（写し）を提出すること。

オ 代表権のない者の入札は無効となるので、代理人による入札の場合は、入札前に委任状の提出が必要となります。

カ 適用する条項

(ア) 役務請負契約条項

(イ) 談合等の不正行為に関する特約条項

(ウ) 暴力団排除に関する特約条項

キ その他入札及び契約事項に関する問い合わせ先

陸上自衛隊仙台駐屯地 東北方面会計隊本部業務科 契約班

T E L 022-231-1111 内線 3528

F A X 022-235-6641 担当 菅原

ク 仕様書に関する事項

陸上自衛隊仙台駐屯地 業務隊管理科 営繕班

T E L 022-231-1111 内線 3316

担当 切明畑

仕 様 書

件 名	仙 台 駐 屯 地 3 7 3 号 建 物 空 調 設 備 賃 貸 借 役 務	仕様書番号	作 成 年 月 日
		A-88	令和8年7月2日
履 行 期 限	令 和 8 年 7 月 2 1 日 ～ 令 和 8 年 1 0 月 1 6 日	作成担当者	仙台駐屯地業務隊管理科

1 本仕様書適用範囲

本仕様書は、陸上自衛隊仙台駐屯地において実施する仙台駐屯地373号建物空調設備賃貸借役務について適用する。

2 賃貸借履行場所

宮城県仙台市宮城野区南目館1番1号 陸上自衛隊仙台駐屯地

3 一般仕様

- (1) 本役務は、本仕様書によるほか、本役務請負業者及び賃貸借物件の製造メーカーの仕様に基づき実施するものとする。

また、本仕様書に記載なき事項であっても、請負業者として当然実施すべき事項等は積極的に実施することとする。

- (2) 作業にあたり、建物・物品等に破損及び汚損を生じた場合には、速やかに官側担当者に報告し、その指示に従い請負者の負担において現状に復旧するものとする。

4 賃貸借物件

(1) 賃貸借機器（空調機本体）

機 材 名 称	数 量	諸 元 等
空調設備	24台	ア 床置型パッケージエアコン冷房能力14kw以上 イ シングルタイプ屋外機、基礎コンクリートブロック ウ リモコン機能を有するもの。 エ ドレンアップユニット機能（内蔵型・別置型可）を 有するもの。 オ 専用冷媒配管、ドレン配管、室内外機連絡線を含む ものとし化粧ダクトに納めて設置すること。 カ 室内外機とも製造所指定の転倒防止対策を行うこと。 キ 運転に必要な付属品一式（分電盤等）含む

(2) 賃貸借機器（発動発電機）

機 材 名 称	数 量	諸 元 等
発動発電機80KVA (隊員食堂)	2台	ア 電圧3相200V/単相200V 50Hz E設置共 防音シート イ 燃料 軽油 燃料タンク750ℓ以上
発動発電機45KVA (隊員食堂)	2台	ア 電圧3相200V/単相200V 50Hz E設置共 防音シート イ 燃料 軽油 燃料タンク350ℓ以上
発動発電機50KVA (幹部食堂)	1台	ア 電圧3相200V/単相200V 50Hz E設置共 防音シート イ 燃料 軽油 燃料タンク420ℓ以上

(3) その他作業内容

設置、撤去に関する作業	一式	ア 搬入、設置、撤去を含む イ 設置完了後、試運転を実施すること。 ウ 設置は既存建物を痛めないよう化粧板等により養生を行うこと。 エ 電源（３相２００Ｖ等）用発動発電機の設置・接続及び切り離し作業 オ 電源ケーブル配線（露出）保護管及び道路等横断部分の配線カバーの取付・撤去作業 カ 発動発電機周囲に防音柵を設置し、防音対策図とともに、設置した防音柵に夜間視認可能な表示灯を併せて設置すること。 キ 賃貸借期間内機器管理点検作業（１４日周期）
-------------	----	---

(3) 賃貸借期間

令和８年７月２１日（火） ～ 令和８年１０月１６日（金）

5 特記事項

- (1) 機材の搬入・据付及び撤去・搬出は賃貸借業者側で行うものとする。
- (2) 機材据付完了時に、官側担当者立会のもと引渡しの点検を行うこと。
- (3) 機材据付完了後に、機材の使用説明を官側担当者へ行うこと。
- (4) 賃貸借業者は、完全な物件を貸与するものとし、万一不良の場合には交換又は修理を賃貸借業者側で実施するものとする。
- (5) 発動発電機の周囲は、防音シートにより養生を実施する。
- (6) 賃貸借期間中における発動発電機の定期整備は、請負者側負担により実施する。

6 管理事項

本役務を実施するにあたり、以下のことについて管理するものとする。

- (1) 役務上知り得た情報は、第三者へ他言しない。
- (2) 写真等は、必要部数以上に増刷しない。また、必要箇所以外は撮影しない。

7 提出書類

提出書類は、別表「提出書類一覧表」及び次のとおりとし、特に写真については（作業前、作業中、完成、使用材料）毎に撮影し、写真帳に整理のうえ各提出書類と併せて電子データにより提出すること。なお、様式及びファイル形式並びに電子データ送付先は官側担当者の指示による。

- (1) 搬出入時の証明となる伝票(任意様式) １部
- (2) 搬出入時及び定期の点検記録表(任意様式) １部
- (3) その他官側担当者の指示する書類


8 その他

細部事項については、その都度官側担当者と調整するものとする。


提出書類一覧表

書類名	部数	様式	あて先名	提出期日（厳守）	備考
役務開始届	1 部	別示	陸上自衛隊仙台駐屯地 業務隊管理科営繕班長	受注後速やかに	
現場代理人指名通知書	1 部	別示	陸上自衛隊仙台駐屯地 業務隊管理科営繕班長	受注後速やかに	略歴書、必要資格等の写しの添付（必須）
下請負者設置等通知書	1 部	別示	陸上自衛隊仙台駐屯地 業務隊管理科営繕班長	受注後速やかに	
役務予定表（計画・実施）	1 部	任意	陸上自衛隊仙台駐屯地 業務隊管理科営繕班長	受注後速やかに	実施予定表は、完了検査時提出。
役務日報	1 部	別示	陸上自衛隊仙台駐屯地 業務隊管理科営繕班長	翌日の午前中	
材料検査願	1 部	別示	陸上自衛隊仙台駐屯地 業務隊管理科営繕班長	材料搬入時	日付毎提出
打合簿	1 部	別示	陸上自衛隊仙台駐屯地 業務隊管理科営繕班長	官側担当者の指示による	
役務完了届	1 部	別示	陸上自衛隊仙台駐屯地 業務隊管理科営繕班長	受注後速やかに	
役務写真	1 部	任意	陸上自衛隊仙台駐屯地 業務隊管理科営繕班長	受注後速やかに	デジカメの使用可
その他				官側担当者の指示による	
なお、いずれの書類も提出期日厳守とする。また、本役務は、現場終了後、各種書類の提出報告をもって完了とするので提出期日は確実に厳守すること。					


※提出書類の細部については、仙台駐屯地業務隊管理科営繕班（内線3316）まで問い合わせ願います。

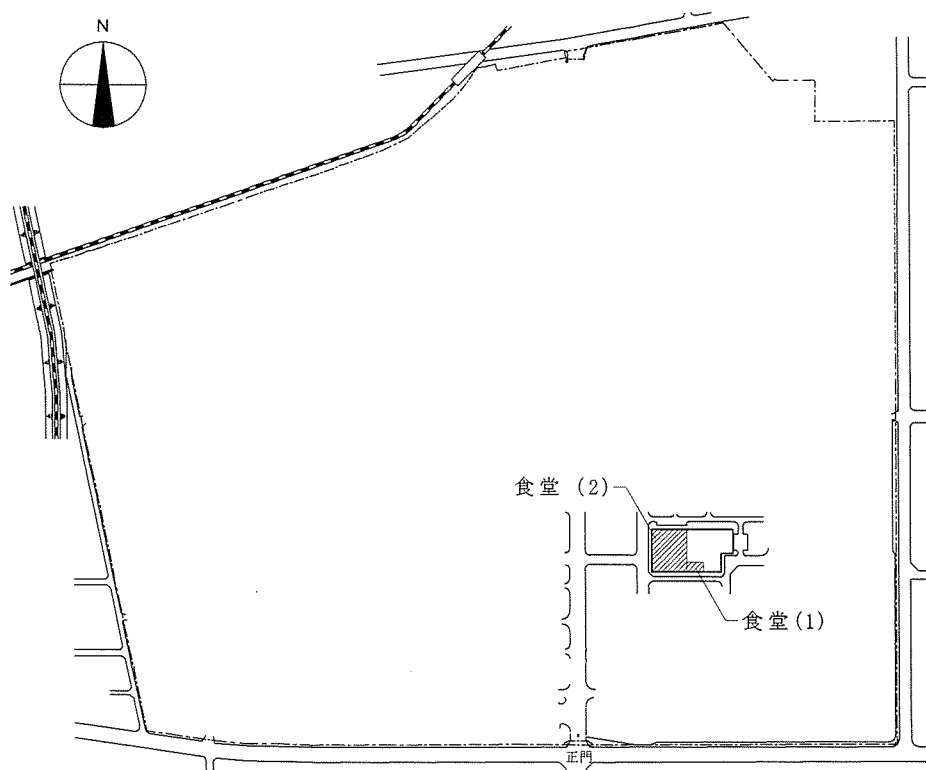

施工場所配置図 S=1/10,000

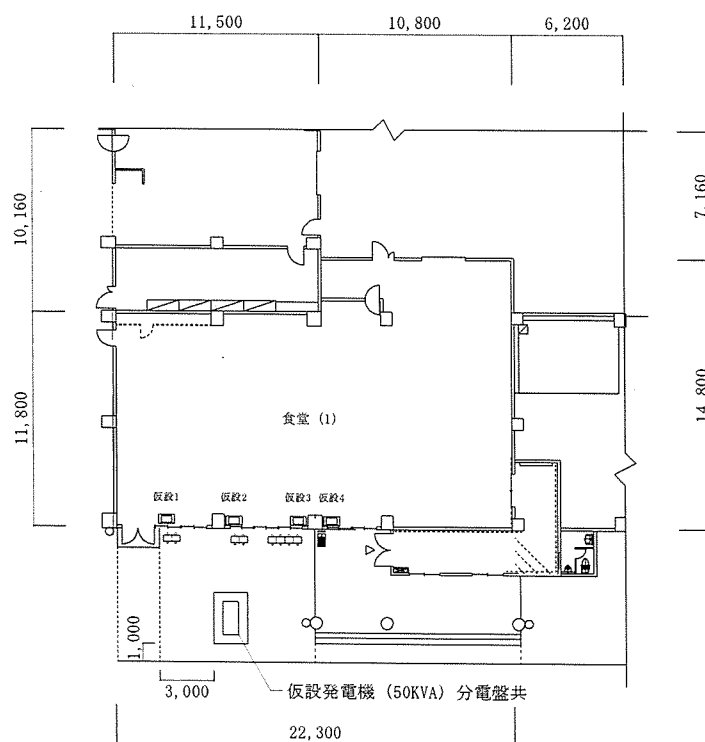

食堂(1)仮設空調等平面図 S=1/400

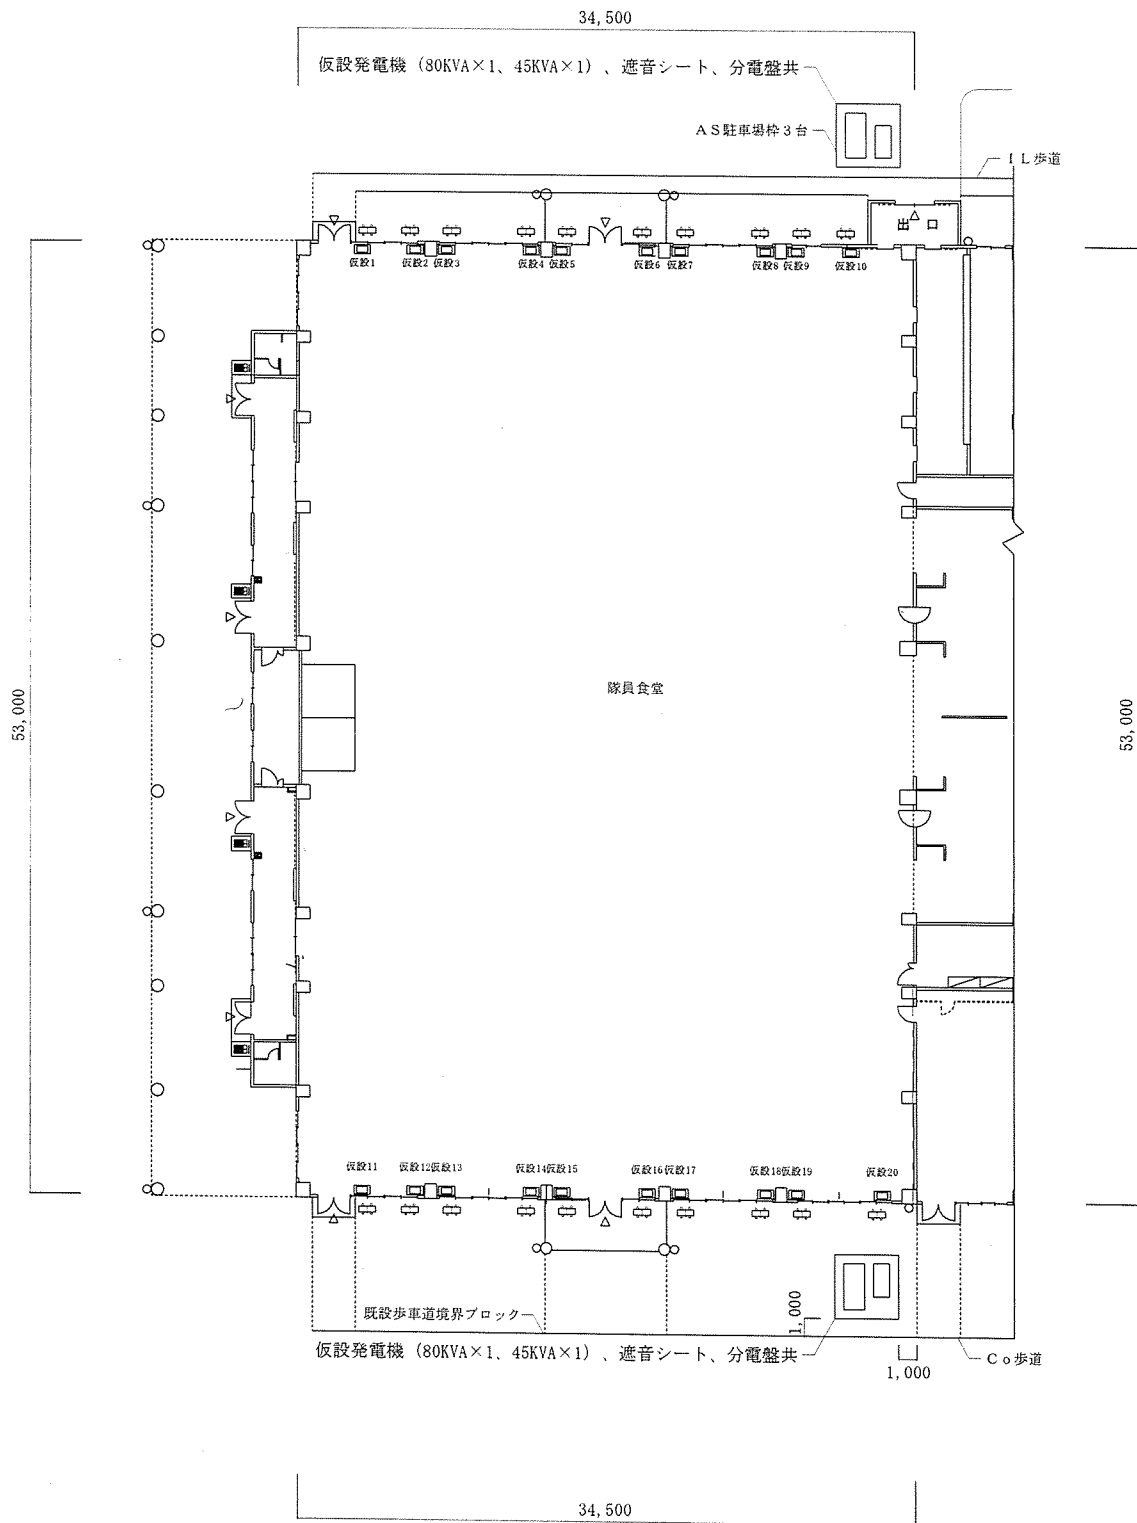

食堂(2)仮設空調等平面図 S=1/400

市場價格調查依頼書

殿

分任契約担当官
陸上自衛隊仙台駐屯地
東北方面会計隊本部業務科長
青山 明雄

以下のとおり市場価格調査を依頼します。

1 市場価格調査

[illegible]

上記項目を含む要求品目の内容については、品目等内訳書に記載する。

2 市場価格調査提出日時

令和8年7月9日(木) 10時

3 市場価格調査提出場所

會計隊本部業務科契約班

4 備考

- 1 別紙の調査項目について、市場価格調査をお願いします。
- 2 FAX回答可ですが期日厳守でお願いします。

〒983-8580
宮城県仙台市宮城野区南目館1-1
陸上自衛隊仙台駐屯地
東北方面会計隊本部業務科 契約班
担当 菅原
TEL 022-231-1111 内線3528
FAX 022-235-6641

名者業

内 訳 明 細 書

仙台駐屯地 3 7 3 号建物空調設備賃貸借役務

区分	名称	規格・寸法	数量	単位	単価	金額	備考
1	空調設備	14 k w 以上 88日間	24	台			
2	ドレンアップキット	床置対応品 88日間	24	台			
3	発動発電機 8 0 K V A (隊員食堂)	2 台	88	日			
4	発動発電機 4 5 K V A (隊員食堂)	2 台	88	日			
5	発動発電機 5 0 K V A (幹部食堂)	1 台	88	日			
6	空調設備据付撤去費	窓配管貫通化粧板共	24	台			
7	仮設動力分電盤		4	式			
8	電源工事	ケーブル及び保護管並びに撤去材工共	1	式			
9	共通仮設費		1	式			
10	現場経費		1	式			
11	一般管理費		1	式			
12	その他						