
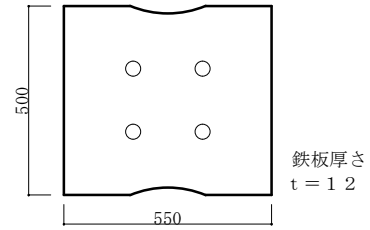
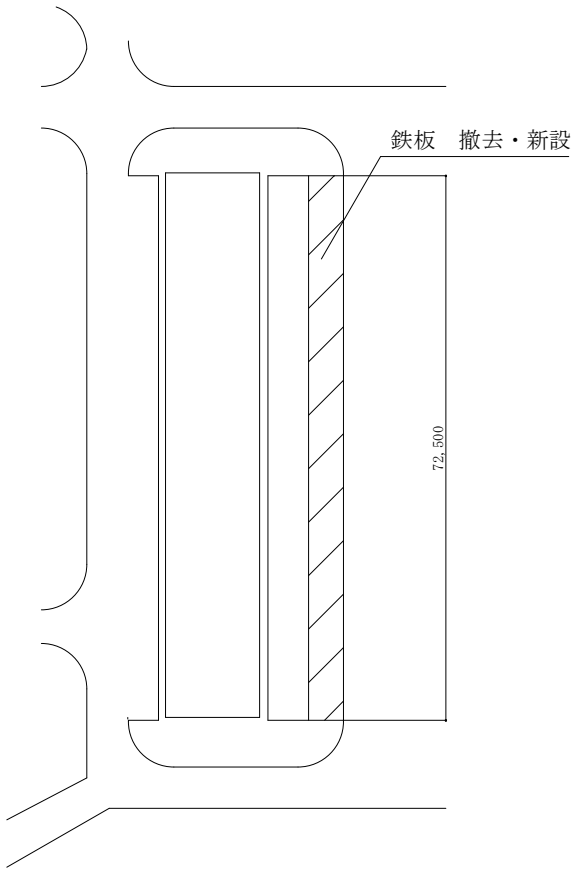
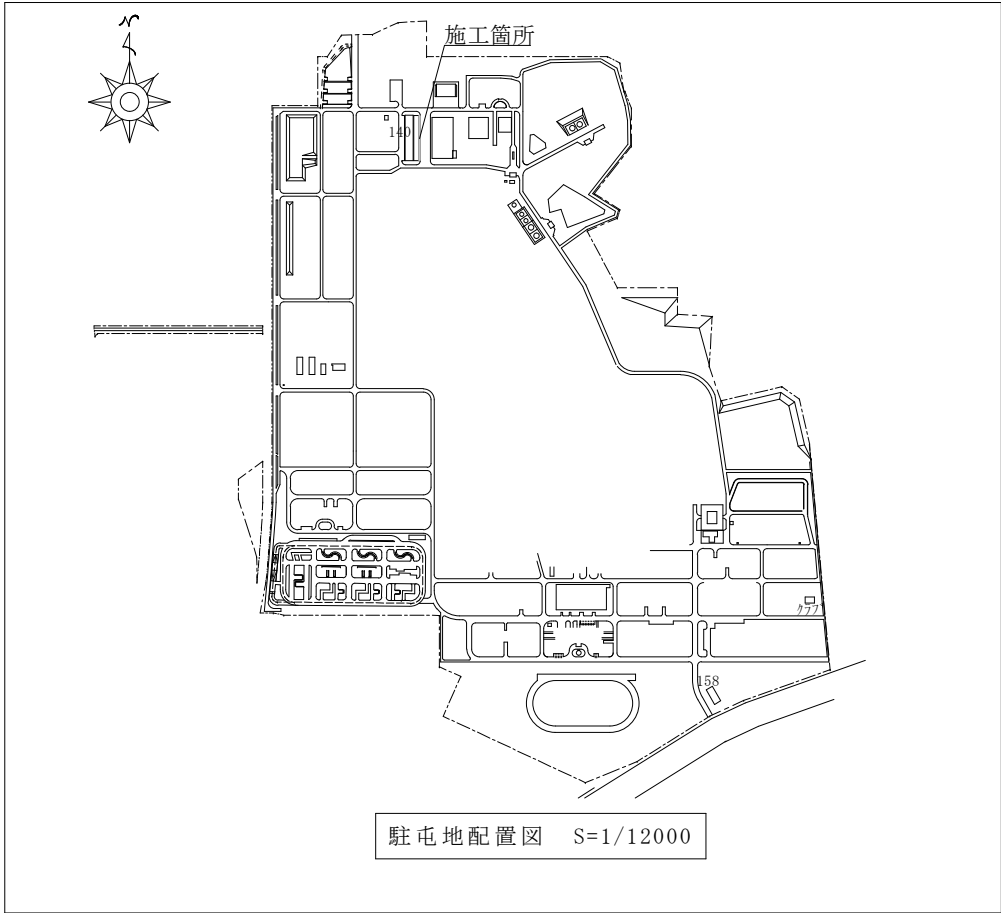


陸 上 自 衛 隊 仕 様 書			
物品番号		仕 様 書 番 号	
多賀城駐屯地燃料支処排水溝蓋交換役務		4 0	
		作 成	令和 8 年 5 月 2 7 日
		変 更	令和 年 月 日
		作成部隊等名	多賀城駐屯地業務隊管理科

- 1 役務件名
多賀城駐屯地燃料支処排水溝蓋交換役務
- 2 役務場所
宮城県多賀城市丸山2丁目1-1 陸上自衛隊多賀城駐屯地
- 3 役務概要

鉄板蓋	t 12	550× 500	3 3 枚	撤去
鉄板蓋	t 12	920×1, 840	3 0 枚	撤去 (アンカー含む)
鉄板蓋	t 16	1, 219×2, 438	2 9 枚	新設 (アンカー含む)
鉄板蓋	t 16	1, 219×1, 800	1 枚	新設 (アンカー含む)
- 4 適用範囲
本仕様書は、陸上自衛隊多賀城駐屯地において実施する「多賀城駐屯地燃料支処排水溝蓋交換役務」について規定する。
- 5 一般事項
 - (1) 共通事項
本仕様書に記載なき事項でも、当該構造物の機能保持上当然必要な技術上の処理は請負者において行うものとする。なお、疑義を生じた場合は、契約担当官と協議するものとする。
- 6 詳細図
図面番号 (2/4)、(3/4) のとおり
- 7 特記仕様
 - (1) 請負者は、現地調査により細部寸法を測定の上、事前に承認図を監督官に提出し、承諾を得てから製作に取り掛かること。
 - (2) 撤去による発生材のうち金属は、所定の様式による発生材調書と共に部隊側に引継ぎを行うものとする。
- 8 提出書類
 - (1) 着手届
 - (2) 現場代理人届
 - (3) 工程表
 - (4) 作業日報
 - (5) 完了届
 - (6) 承認図
 - (7) 作業状況写真 (作業前・中・後及び監督官の指示した箇所)
 - (8) 外国人技能実習生及び外国人建設就労者の証明書及び作業員名簿 (本役務に従事させる場合)
 - (9) 発生材調書
 - (10) その他 (監督官の指示するもの。)

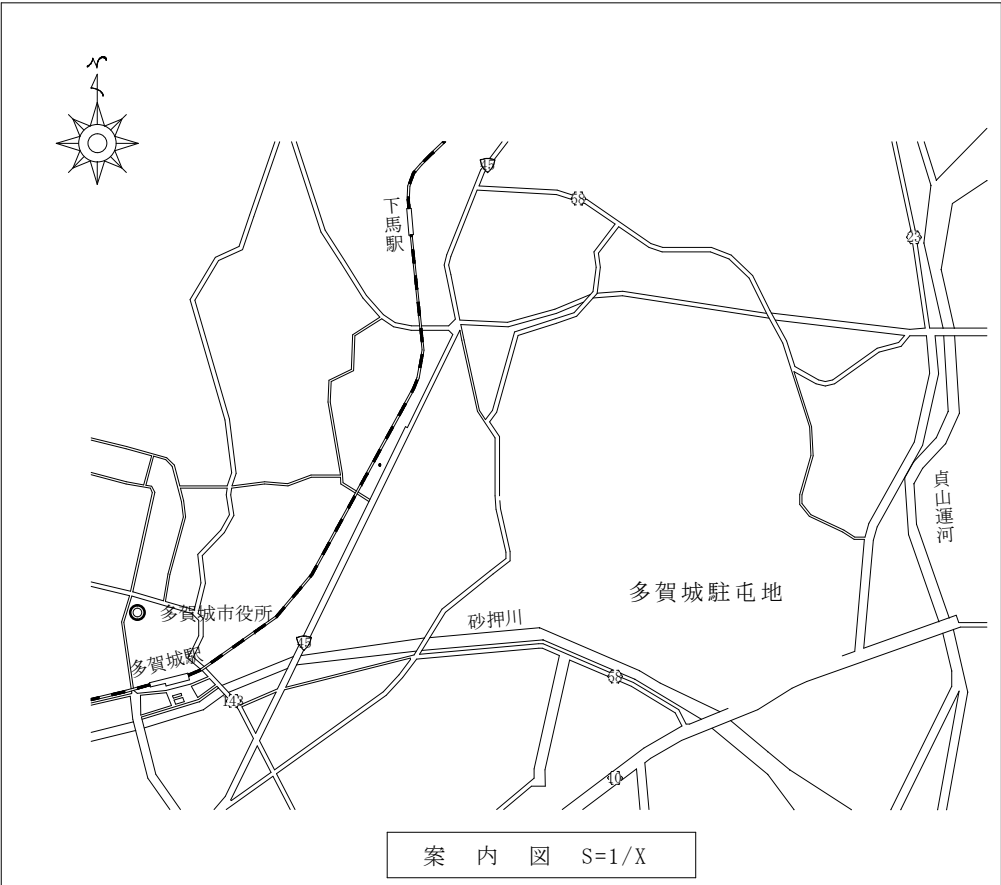


3 3 枚 撤去




3 0 枚（アンカー含む） 撤去

既設撤去鉄板詳細図 S=1:20


工 事 名	多賀城駐屯地燃料支処排水溝蓋交換役務	図面 番号	2 ／ 4
図 面 名	一般仕様書 特記仕様書	縮尺	—
陸上自衛隊多賀城駐屯地業務隊		令和8年10月	

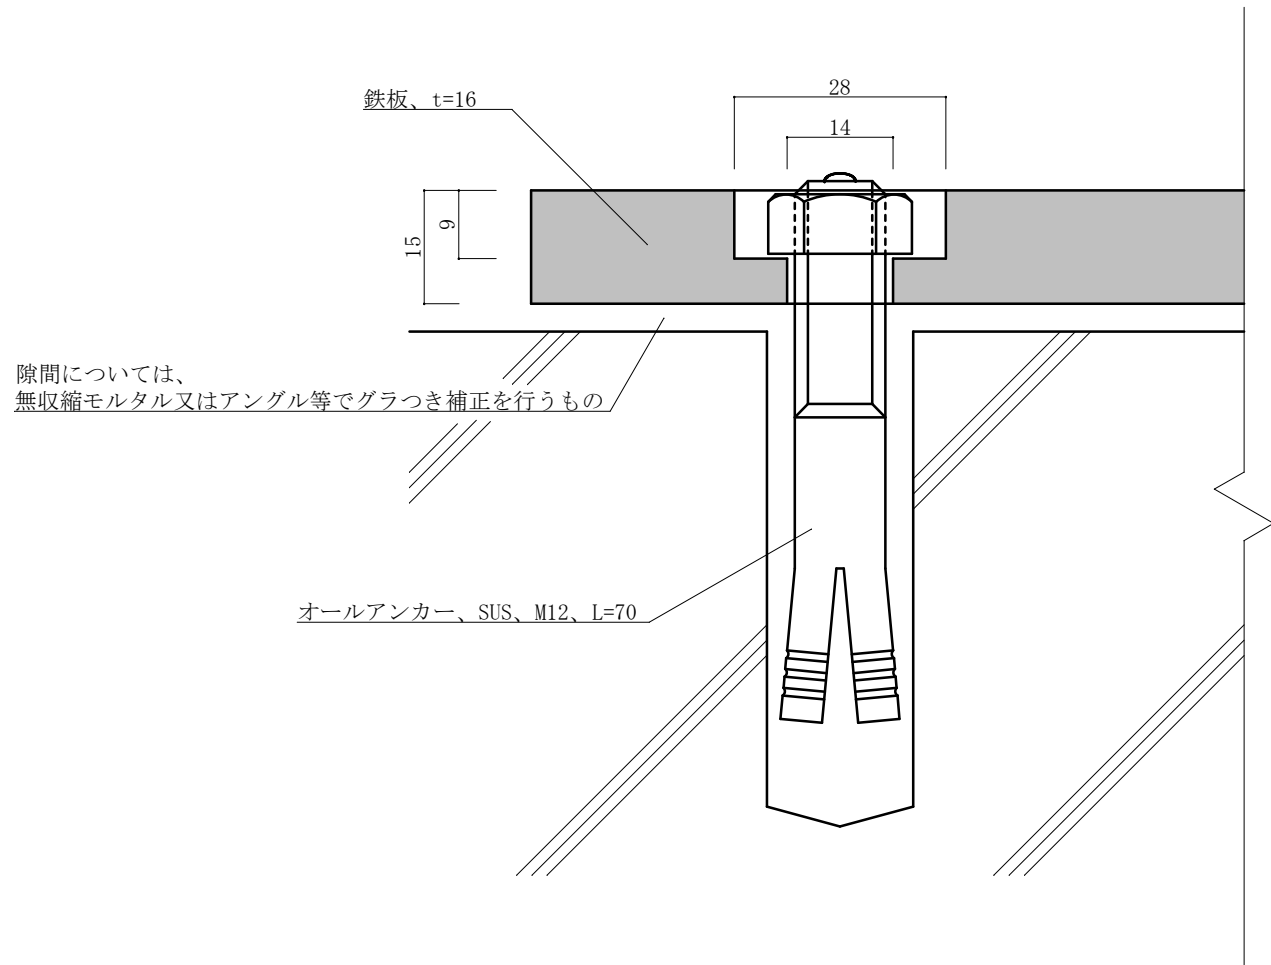

新設鉄板詳細図 S = 1 : 1

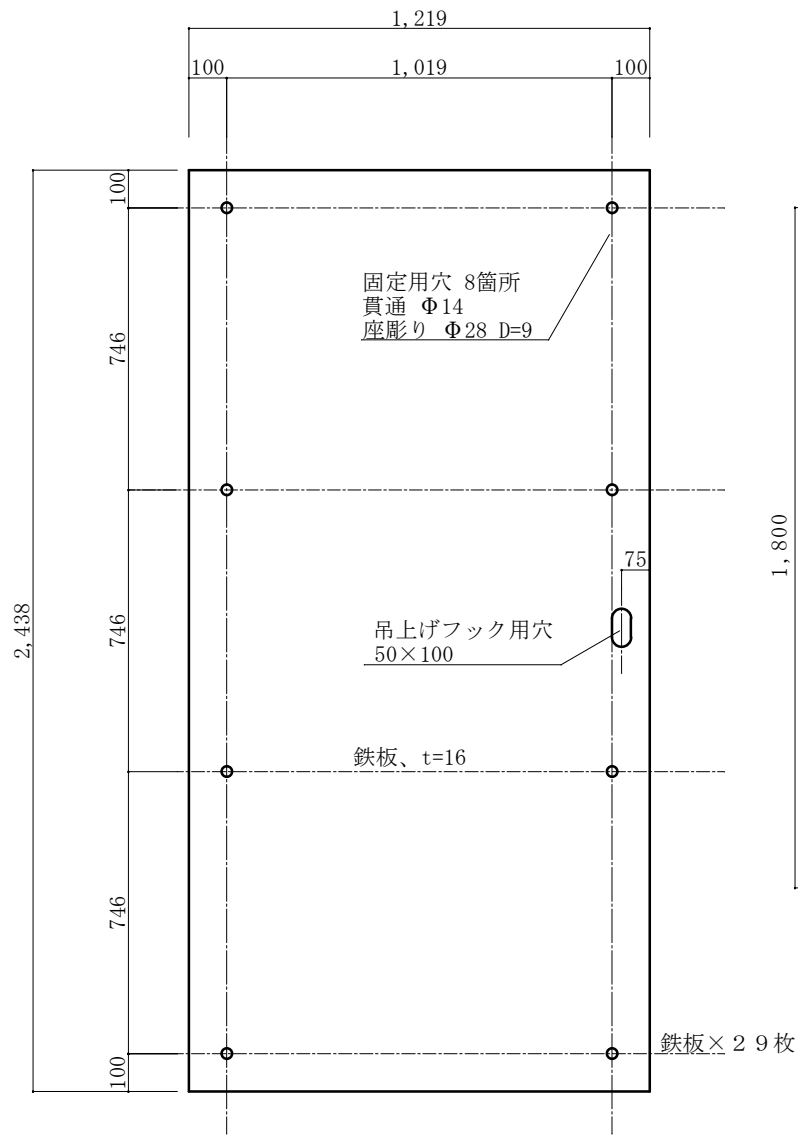


新設鉄板詳細図 S = 1 : 2 0

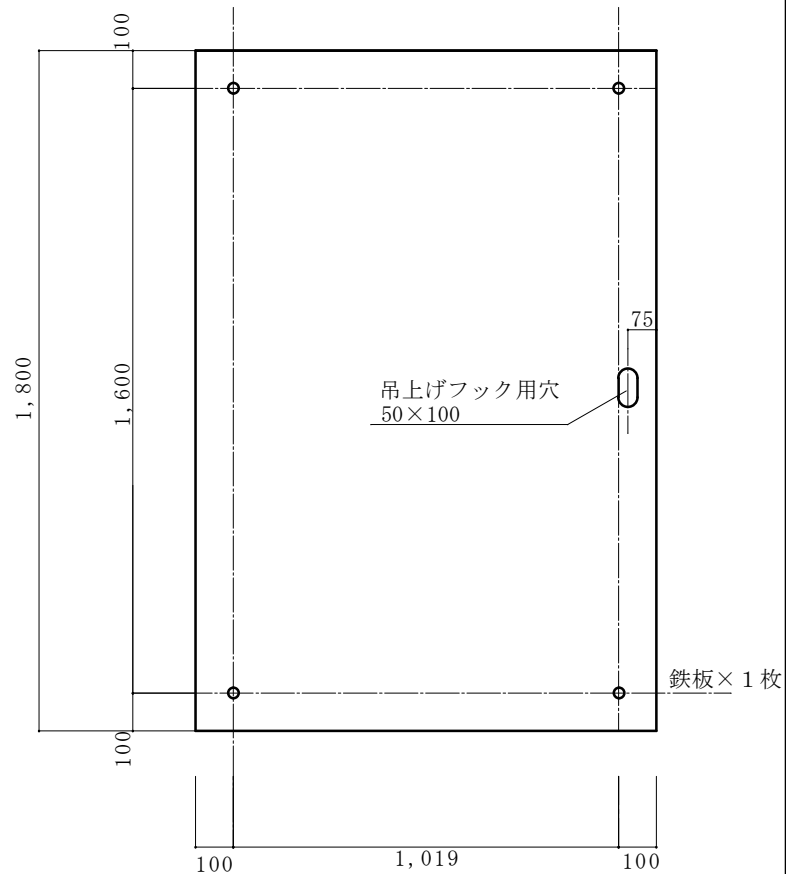

新設鉄板詳細図 S = 1 : 2 0

工 事 名	多賀城駐屯地燃料支処排水溝蓋交換役務	図面 番号	3 ／ 4
図 面 名	一般仕様書 特記仕様書	縮尺	—
陸上自衛隊多賀城駐屯地業務隊		令和8年5月	

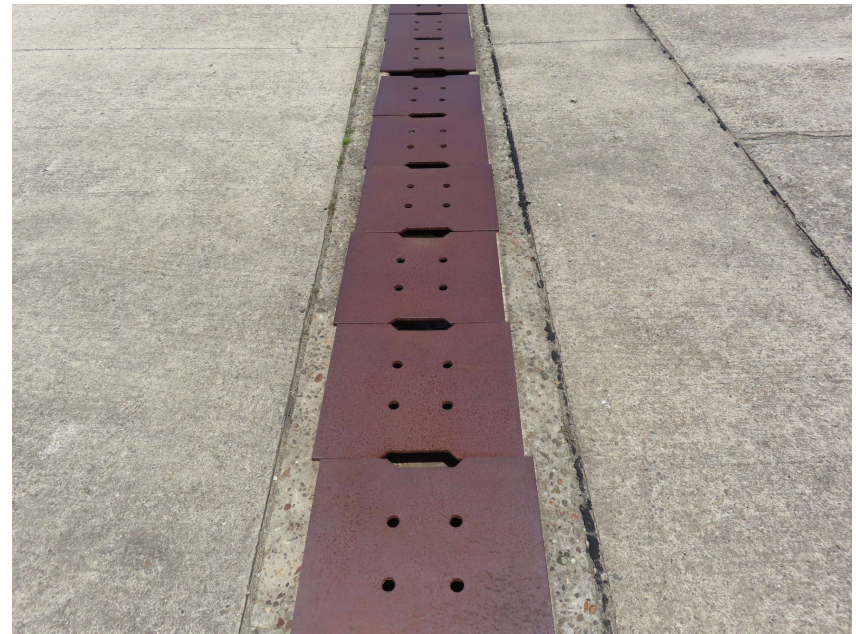

役務名	多賀城駐屯地燃料支処排水溝蓋交換役務	図面 番号	4 / 4
図面名	既設現況写真	縮尺	Free
陸上自衛隊多賀城駐屯地業務隊		令和8年5月	