




陸上自衛隊 大和駐屯地

案内図

S=1/20000

107号隊舎仮設キューピクル設置

100号隊舎3階管理科事務室

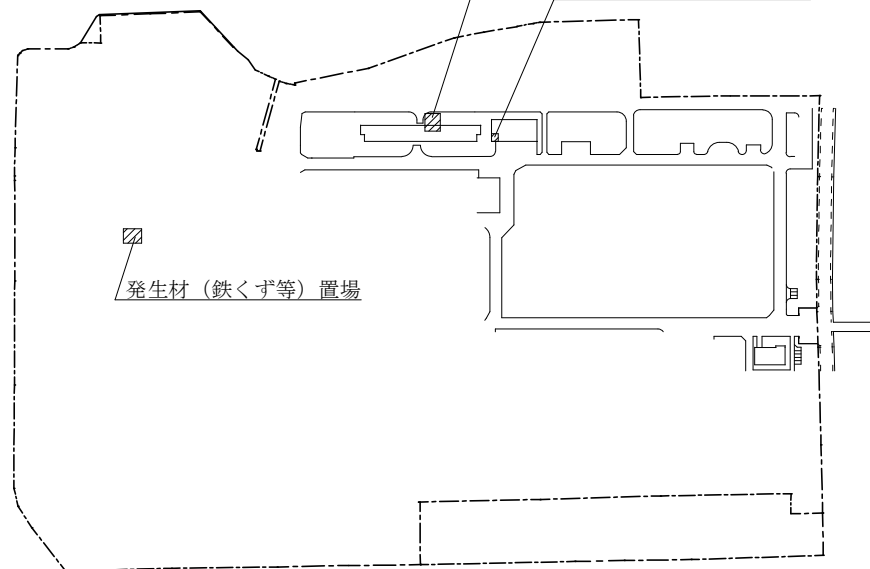

発生材（鉄くず等）置場

配置図

S=1/4000

件名	107号隊舎仮設キューピクル設置	図面番号	4/5
図名	案内図・配置図	縮尺	図示
大和駐屯地業務隊管理科		令和8年4月13日	