

王城寺餅柳外柵ブロックマット張り役務

名 称	王城寺餅柳外柵ブロックマット張り役務						図面 番号	1 / 6
図 面 名 称	表紙						縮 尺	
業 務 隊 長	管 理 科 長	演習場管理班長	営繕班長	工事企画係長	管財主任	施設管理係	設 計	
了	了	了	了	了	了	了	山 中	
陸上自衛隊大和駐屯地業務隊						令和 8 年 7 月 2 7 日		

仕 様 書

- 1 件名 : 王城寺餅柳外柵ブロックマット張り役務
- 2 場所 : 宮城県加美郡色麻町王城寺無番地 陸上自衛隊王城寺原演習
- 3 概要 : ブロックマット張付け 幅1. 2 m、長さ2 3 0 m＋7 0 m

4 一般事項

(1) 仕様書

ア 本仕様書において特記仕様書及び図面に記載されていない事項は、下記による。

国土交通省大臣官房官庁営繕部監修

公共建築工事標準仕様書（建築工事編）最新版

公共建築改修工事標準仕様書（建築工事編）最新版

公共建築工事標準仕様書（電気設備工事編）最新版

公共建築改修工事標準仕様書（電気設備工事編）最新版

公共建築工事標準仕様書（機械設備工事編）最新版

公共建築改修工事標準仕様書（機械設備工事編）最新版

メーカー仕様書

イ 各所寸法及び納まりは本仕様書を標準とするも、施工にあたり現地にて詳細な採寸等を実施すること。

ウ 仕様書の記載並びに監督官の指示がなくとも、技術的に当然なすべき事は実施すること。

エ 仕様書内容に疑義を生じた場合は監督官と協議し、「工事打合せ簿」として書面を提出する。この際、軽微な変更による請負金額及び工期の変更は行わない。

(2) 着工届及び工程表

請負者は、契約締結後速やかに「着工届」「現場代理人等指名通知書」「下請負者設定等通知書」及び「工程表（計画）」各2部を提出し、監督官の承認を受けたのちに着工するものとする。なお、工事完了後に、工程表（計画）へ朱書き修正した「工程表（実施）」を2部提出する。

(3) 材料検査

仮設用及び特に示されたもの以外はすべて新品とし、特記事項で示された材料については、原則として「材料検査簿」を提出し、監督官の検査を受け合格した物を使用する。

(4) 工事日報

請負者は、原則として工事期間中所定の様式による「工事日報」を、翌日（金・土・日は月曜日、祝祭日は翌日）正午までに監督官に提出すること。

(5) 工事写真

ア 公共建築工事標準仕様書 第1編一般共通事項 第2節 工事関係図書1.2.4工事記録及び「営繕工事写真撮影要領（令和5年度版）」（国土交通省大臣官房官庁営繕部制定）とともに、「防衛施設建設工事に係る電子納品手引書」（防衛省整備計画局施設計画課制定）を参考とするものとする。

イ 施工前・中・後及び施工後隠蔽となる箇所、使用材料、その他監督官の指示する箇所について撮影し、写真帳として整理し提出する。

ウ 工事箇所以外の撮影は禁止する。

(6) 竣工検査

工事竣工の際は、所定の様式による「竣工届」2部を提出し、検査官の検査を受け、不合格の場合には、速やかに不備な箇所の手直しを行い再検査を受けるものとする。また、竣工時に検査が困難な箇所については、当該工程完了の都度検査官の立会を受けること。

(7) 管理事項

許可無く、施工場所及び指定された場所以外への立入りを禁ずるものとする。

(8) 発生材

産業廃棄物は、関係法令に従い場外処分とし、産業廃棄物管理票（A、B 2、D、E 票）の写しを提出するか、電子 manifests を提出するものとする。なお、有価物（鉄くず等の売払い可能なもの）は、運搬・処分できる大きさに切断の後、「発生材調書」を添えて監督官等の指示する場所に運び入れ、整理集積し引き渡すものとする。

(9) 残業（時間外工事）

17時以降に工事が及ぶ場合には、当日12時までに「残業申請書」を提出し、監督官の承認を受けるものとする。また、工事は週休2日とし、閉庁日は休日を基本とするものの、やむを得ず閉庁日に工事が及ぶ場合は、前日12時までに「残業申請書」を提出し、監督官の承認を受けるものとする。

(10) 工事に電力及び水道の使用

工事の実施にあたり、官側の水道・電気を使用しようとする場合は、「水道・電気使用申請書」を監督官に提出して許可を受けた後に使用することとし、仮設メーターの設置等については請負者側の負担とする。なお、官側の水道・電気を使用する場合は有料とし、会計隊の指示に従いその代価を支払うこと。

(11) 火気使用

火気を使用する場合、「火気使用申請書」を監督官に提出し承認を受けた後に使用する。

(12) 災害予防

災害予防については万全の対策を講じ、突発事故が生じた場合には、速やかに監督官に報告するものとする。なお、災害・事故に伴う損害等は、全て請負者の負担とし部隊側としての補償は、一切行わない。

(13) 原状回復

工事実施において、施設等に汚損損害を与えた場合は、速やかに監督官に報告し、請負者の負担において原状に回復すること。

(14) 現場管理

工事現場は常に整理整頓を心掛け、必要に応じて搬出入経路及び作業範囲の清掃・後片付けを実施する。

名 称	王城寺餅柳外柵ブロックマット張り役務	図面 番号	2／6
図 面 名 称	仕 様 書（1／2）	縮 尺	—
陸上自衛隊大和駐屯地業務隊			

5 特記事項

(1) 使用する材料は、表に示すものとし、細部は製造所指定による。

品 名	規 格 等	数 量	単 位	備 考
雑草抑制シート	・ G U シ ー ト : K K - 2 0 0 0 1 5 - V R 1 × 2 5 m × t 1. 4 m m	13	巻	
アンカーピン	・ L 型 ϕ 9 × L 2 0 0 m m	7	箱	(2 0 0 本 入 り / 箱)
	・ U 型 ϕ 6 × L 2 5 0 m m	1	箱	(2 0 0 本 入 り / 箱)
	・ 加 工 品 (抜 け 止 め 機 構 付 き) ϕ 8 × L 2 5 0 m m	3, 030	本	
ブロックマット	・ グ ラ ス ト ッ プ 小 舗 石 タ イ プ 6 0 0 × 6 0 0 × 3 0 m m (標 準 色) M A X S T O N E 製	1, 010	枚	
接着剤	・ ア タ ッ チ : シ リ コ ン 系 (3 3 3 m l) ※ G U シ ー ト 用	18	本	
テープ (シ ー ト 繋 ぎ 用)	・ 巻 物 : 1 0 c m × 2 5 m 表 面 素 材 ポ リ エ ス テ ル 不 織 布	3	巻	
	・ ス リ ッ ト 品 : □ 1 0 c m 表 面 素 材 ポ リ エ ス テ ル 不 織 布	7	箱	(2 5 0 枚 入 り / 箱)

※規格等については、仕様について、代表的なものを記載しているため、記載のもの又は同等品以上のものとする。

※上記商品の取付作業に必要な付属品は、製造所の指定によるものとする。


(2) 留意事項


- ・ 現地立入については、管理事務所と綿密に調整するものとする。
- ・ 作業に伴い、現場で除草作業等の必要が発生した場合は、監督官の了解を得た上で請負者が実施するものとし、これに伴う契約額の増減は行わないものとする。

(3) 作業要領指導


- ・ 現場作業の実施に伴い、一連の流れ、注意事項、作業条件が異なる場合の応用、材料の管理要領、メンテナンス要領、交換要領及び地盤条件について、自衛隊員に教材等を用いて現地指導を実施するものとする。この際の指導内容については、事前に官側と協議するものとする。

名 称	王城寺餅柳外柵ブロックマット張り役務	図面 番号	3 / 6
図 面 名 称	仕 様 書 (2 / 2)	縮 尺	—
陸上自衛隊大和駐屯地業務隊			

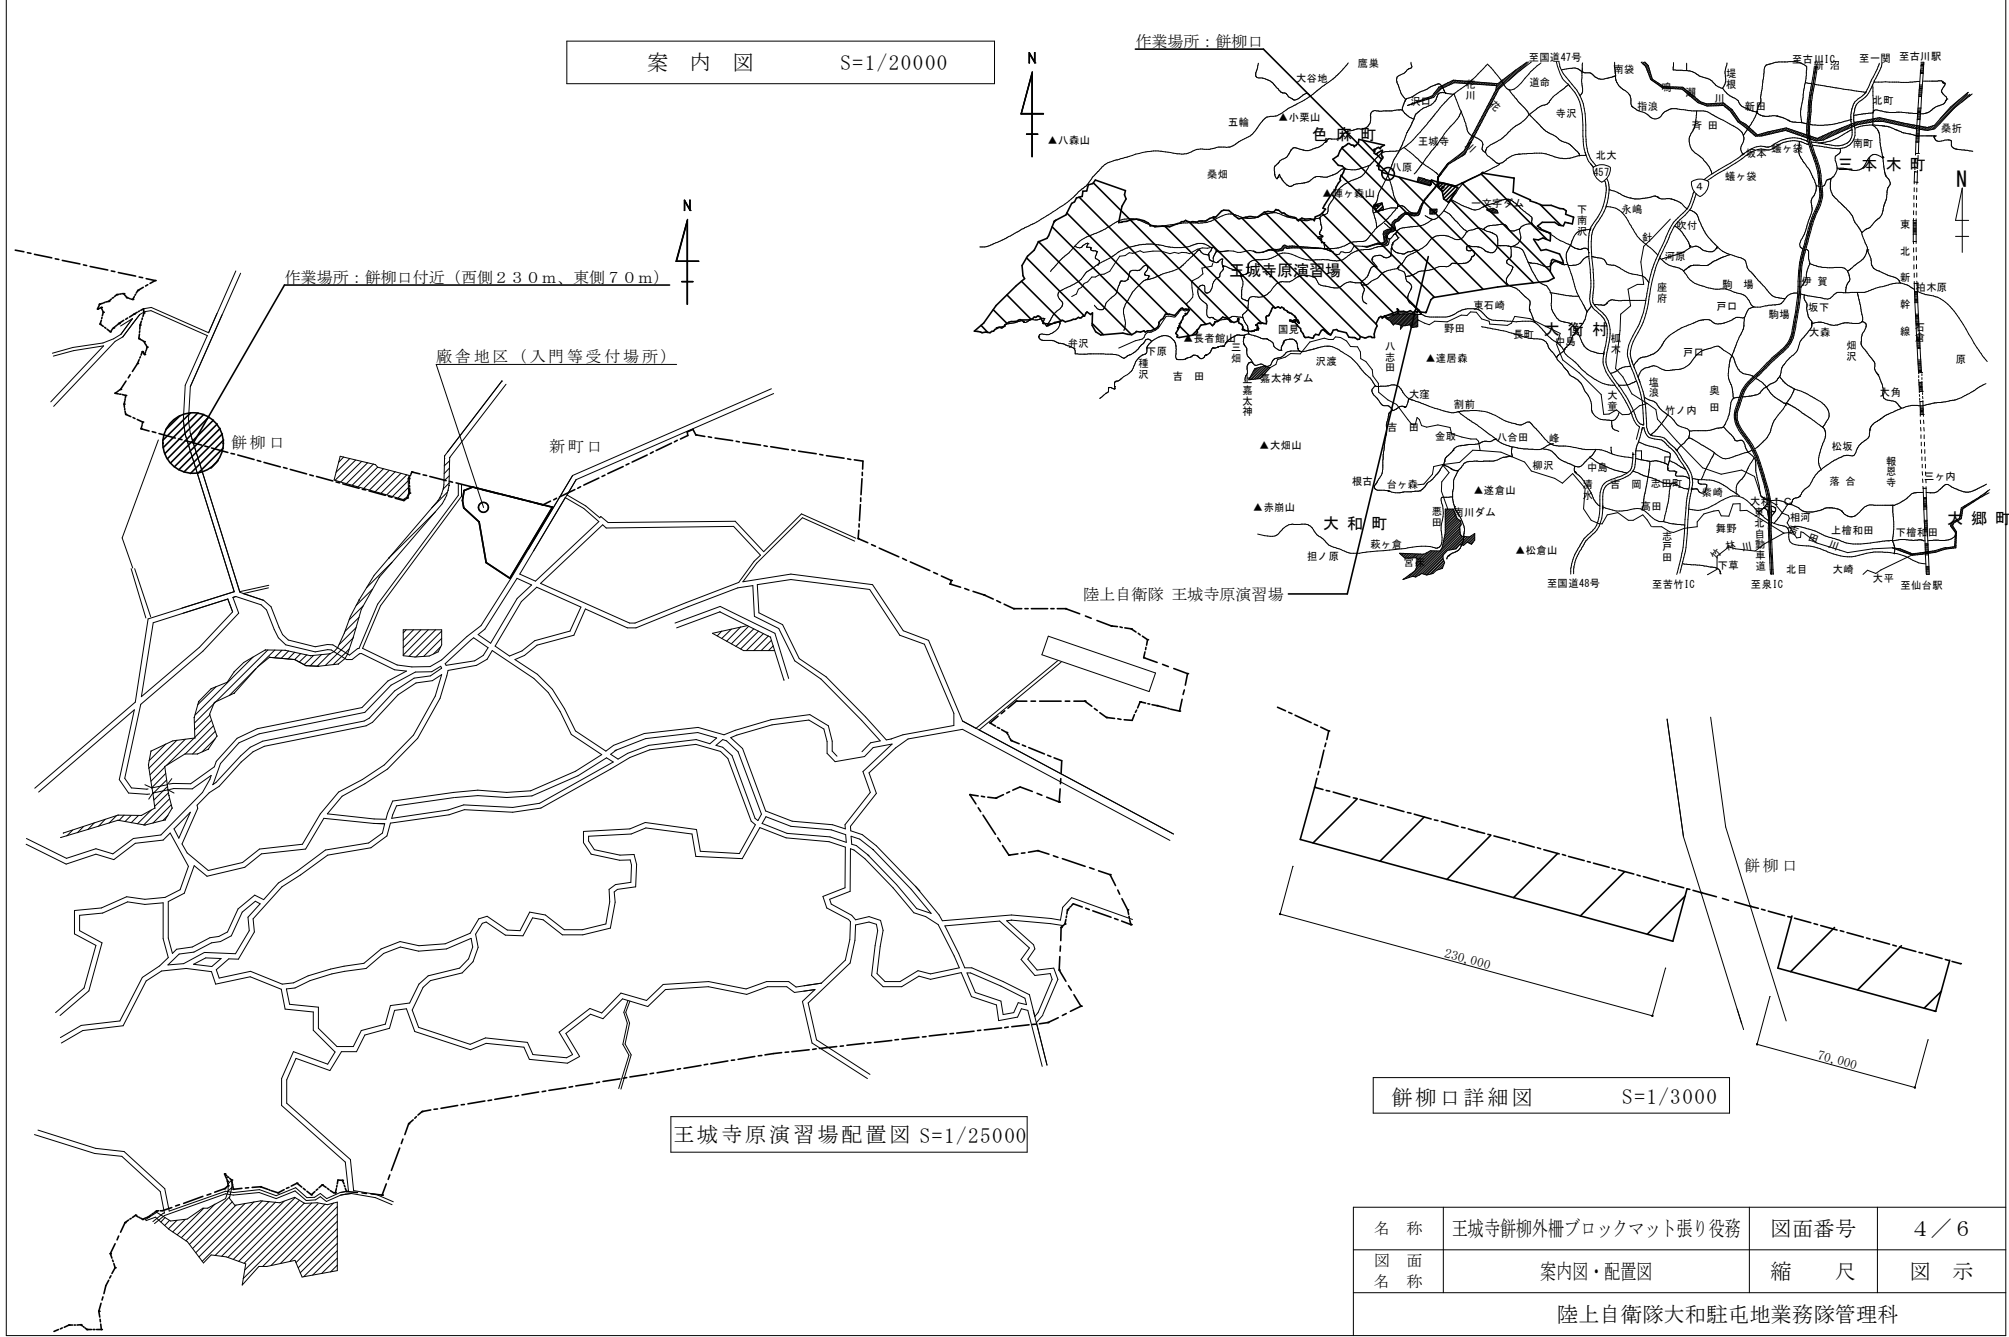

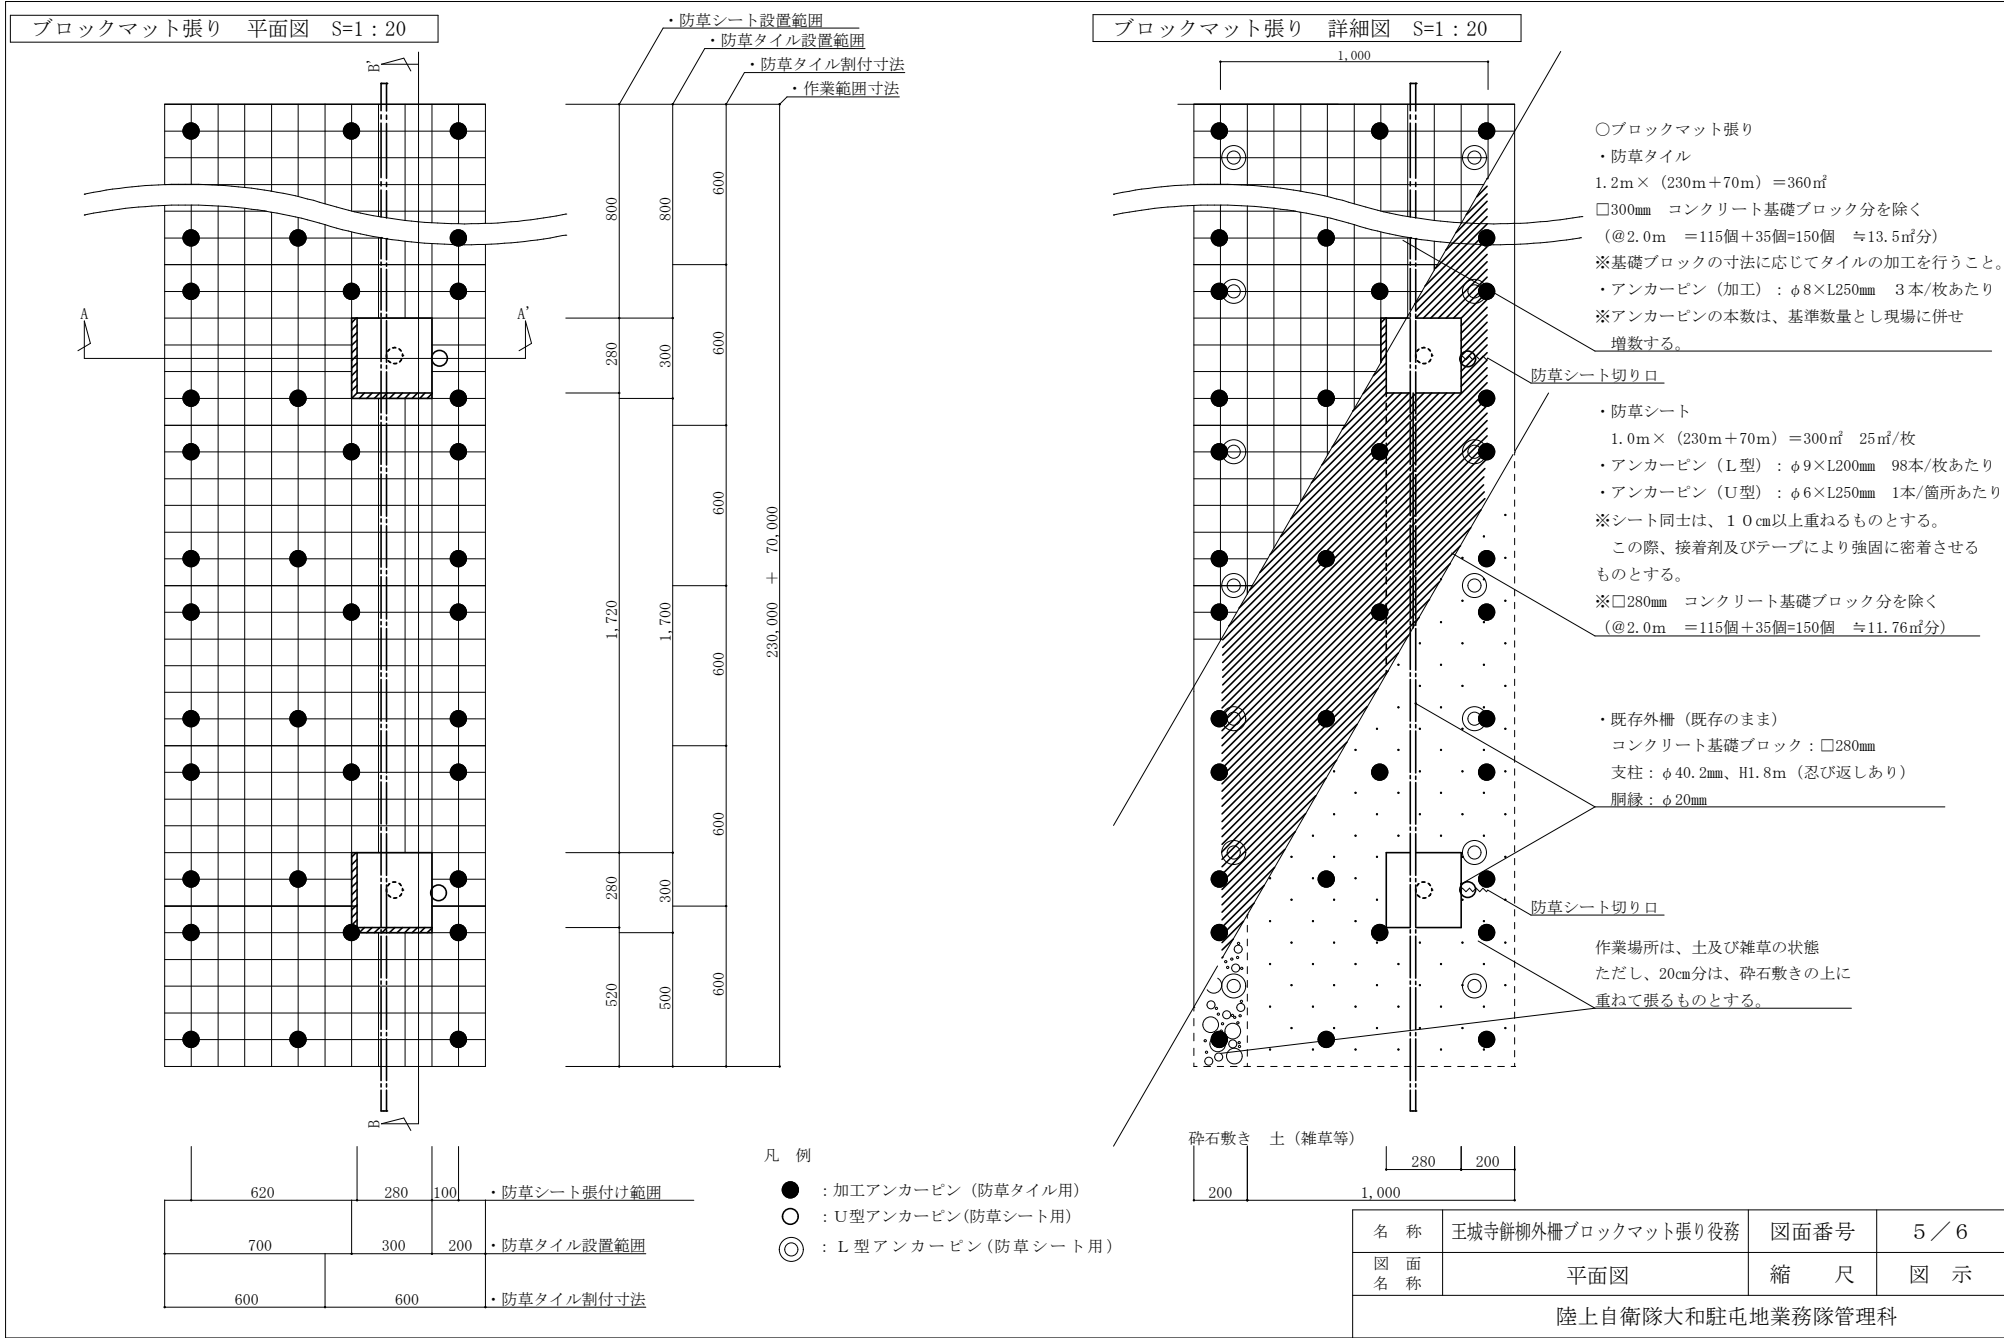

ブロックマット張り A-A' 断面図 S=1:20

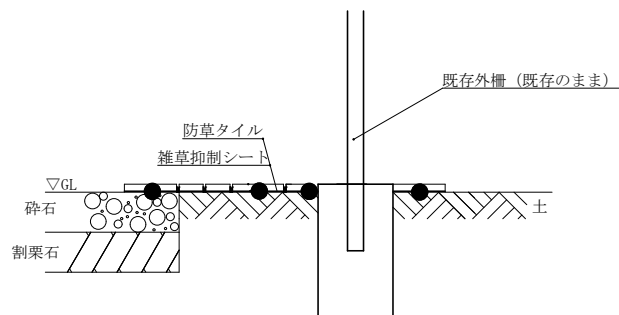


620	280	100	・防草シート張付け範囲
700	300	200	・防草タイル設置範囲
600	600		・防草タイル割付寸法


凡 例

- : 加工アンカーピン (防草タイル用)
- : U型アンカーピン (防草シート用)
- ◎ : L型アンカーピン (防草シート用)


ブロックマット張り B-B' 断面図 S=1:20

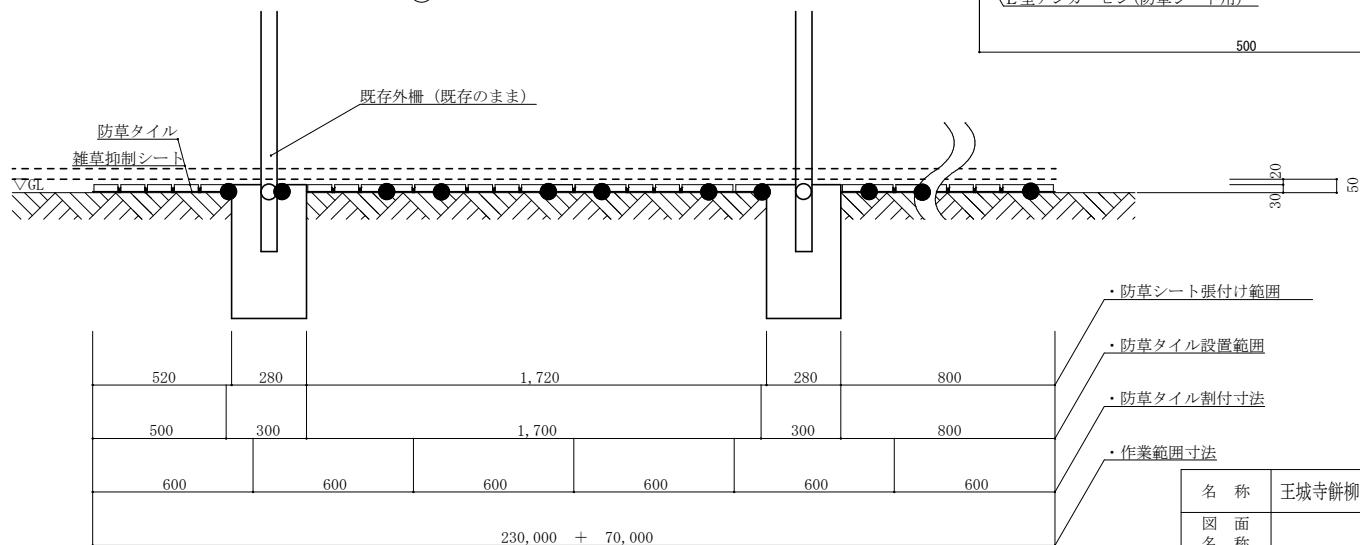

防草シート打設位置図 S=1:20

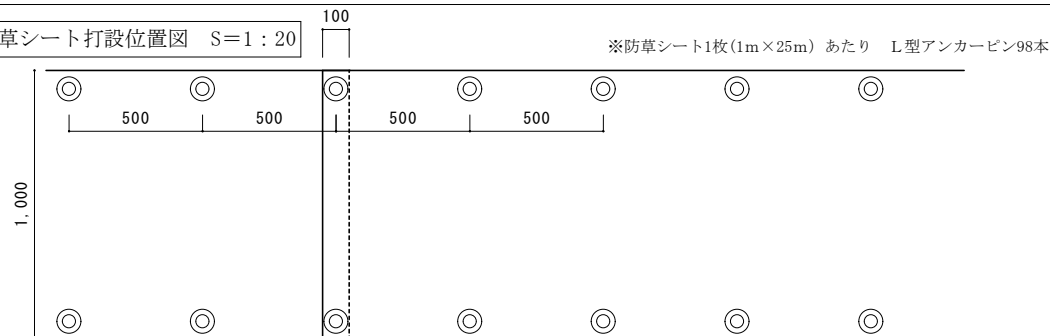

L型アンカーピン打設詳細図 S=1:5

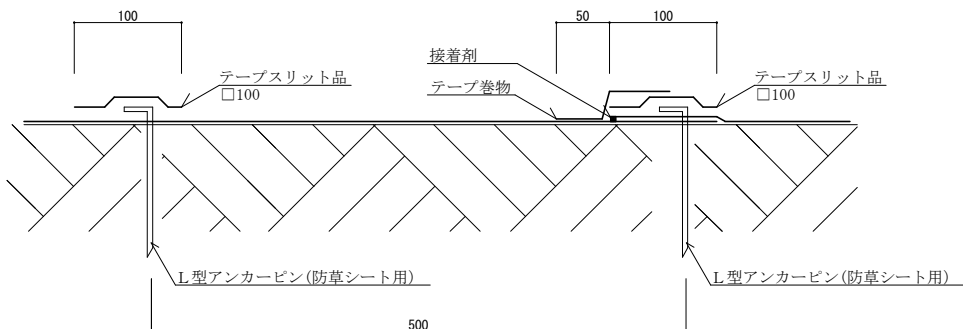

名 称	王城寺餅柳外柵ブロックマット張り役務	図面番号	6 / 6
図 面 名 称	断面図	縮 尺	図 示
陸上自衛隊大和駐屯地業務隊管理科			