


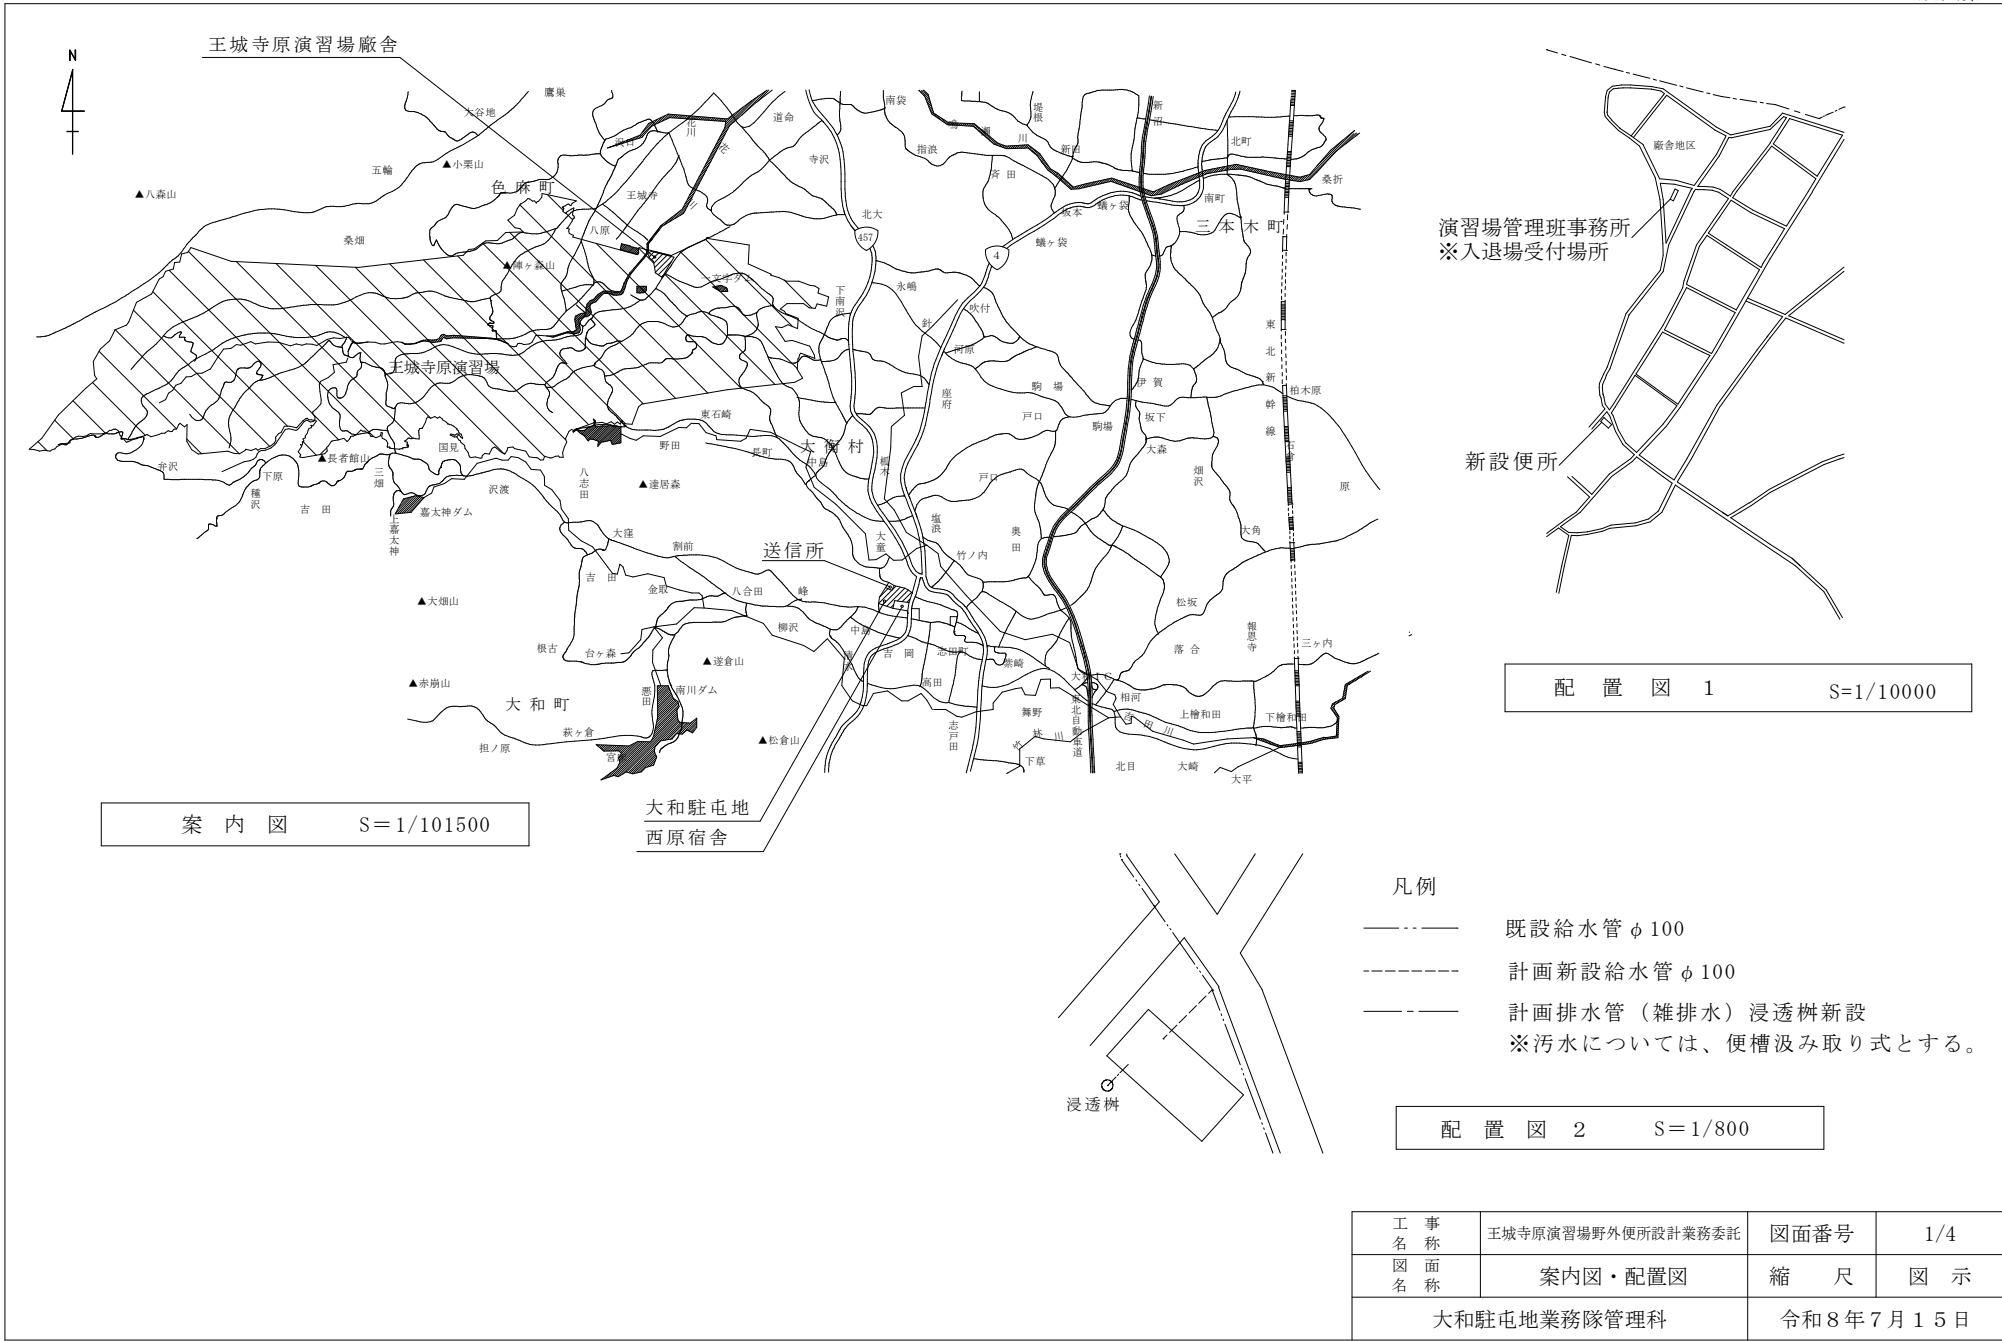

外部仕上表（計画）

屋根	カラーGL鋼板 ルーフボルトタイプ
外壁	金属サイディング張り カラーGL鋼板（保温板含む）
庇	ルーフボルトタイプ
鉄骨土台	SOP吹付塗装
根廻り	基礎コンクリート打放し

衛生設備機器表（計画）

洋風便器	床置・節水・配管用ヒーター 温水洗浄便座（瞬間式）付き	8組	男子6・女子2
小便器	壁掛形・自動洗浄式 配管用ヒーター	6組	男子
洗面器	カウンター形・自動水栓・鏡付き	2組	女子
シンク	2層式シンク・鏡付き	5台	男子4・女子1
便槽	FRP 2000L	4基	男子・女子

電気設備機器表（計画）


LED照明器具	防湿防雨形（天井埋込）	13台	男子11・女子2
屋外照明	LED・防雨形	2台	男子1・女子1
コンセント	アース付き15A100V	25組	男子20・女子5

空調・換気設備機器表（計画）

空調機	壁掛形・寒冷地仕様	3台	男子2・女子1
換気扇	200φシャッター・ひもありタイプ	5台	男子3・女子2



内装仕上表（計画）

	床	巾木	内壁	天井	備考
男子便所	コンクリート金ゴテ直均し仕上げ 防塵用塗料塗り	ビニル巾木	ポリエステル化粧合板 （構造用合板下地）	ポリエステル化粧合板 （貫板下地）	小便器裏ライニング取付・洋風便器裏配管ボックス取付 トイレブース取付・ラバトリー金物一式・笠木
女子便所	コンクリート金ゴテ直均し仕上げ 防塵用塗料塗り	ビニル巾木	ポリエステル化粧合板 （構造用合板下地）	ポリエステル化粧合板 （貫板下地）	洋風便器裏配管ボックス取付・トイレブース取付 ラバトリー金物一式・笠木・2層式シンク
洗面所	コンクリート金ゴテ直均し仕上げ 防塵用塗料塗り	ビニル巾木	ポリエステル化粧合板 （構造用合板下地）	ポリエステル化粧合板 （貫板下地）	シンク裏ライニング取付 2層式シンク4台

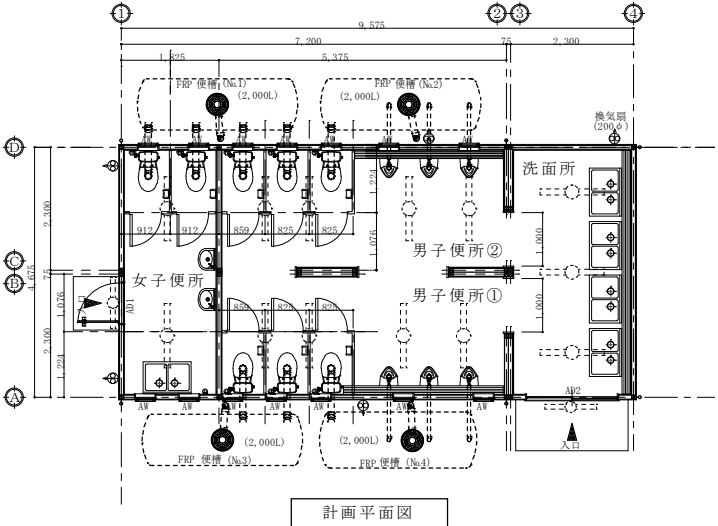


特記事項：表に記載する数量・設備機器・仕上げについては参考であり、
詳細については、設計業務において検討するものとする。

工 事 名 称	王城寺原演習場野外便所設計業務委託	図面番号	2/4
図 面 名 称	計画平面図・仕上げ表・各種機器表	縮 尺	1/100
大和駐屯地業務隊管理科		令和8年7月15日	

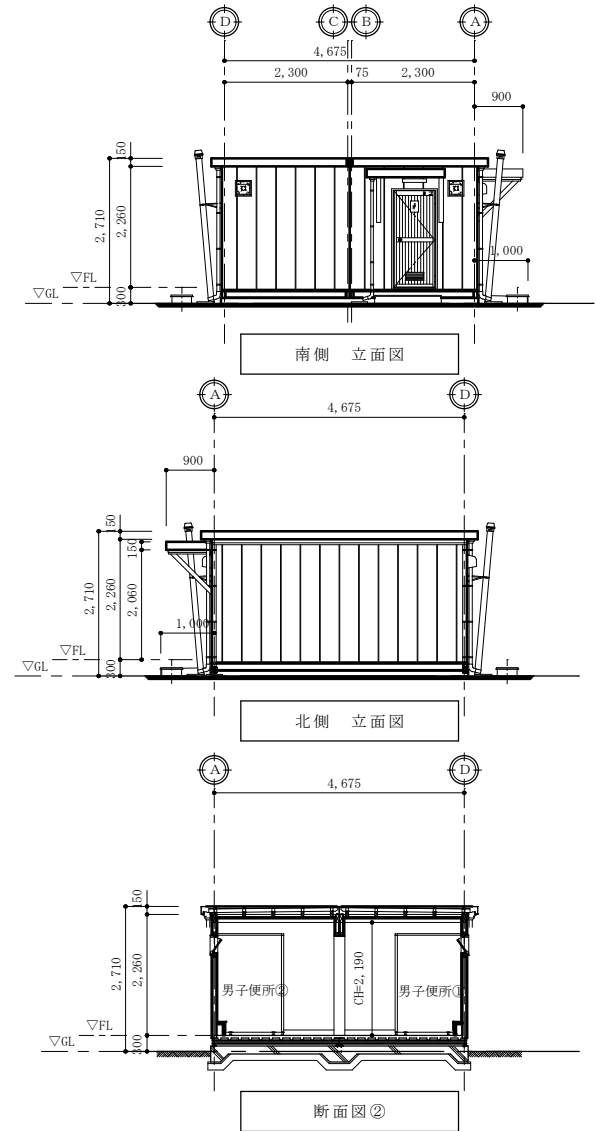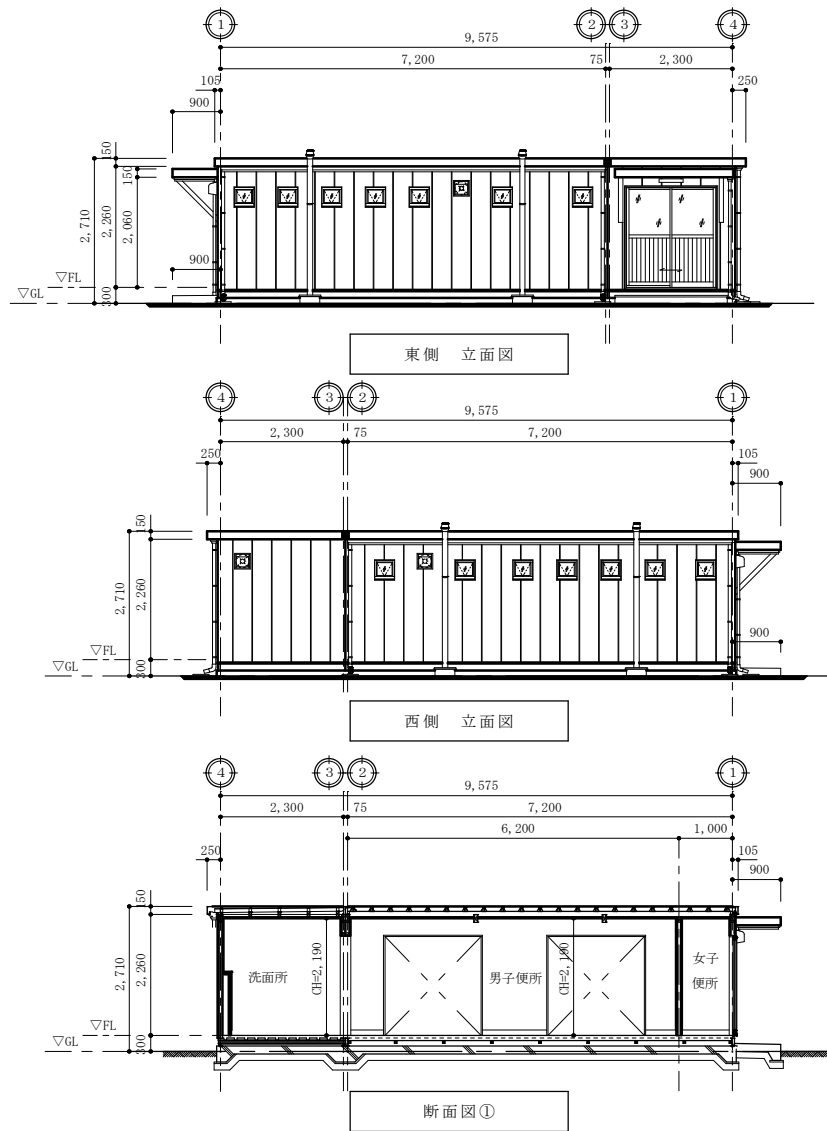

工 事 名 称	王城寺原演習場野外便所設計業務委託	図面番号	3/4
図 面 名 称	計画立面図・断面図	縮 尺	1/100
大和駐屯地業務隊管理科		令和8年7月15日	

特記事項 電柱配置・配線種類及び経路は参考であり、詳細については関係法令、技術基準、電力会社との協議結果及び現地条件を踏まえて決定すること。

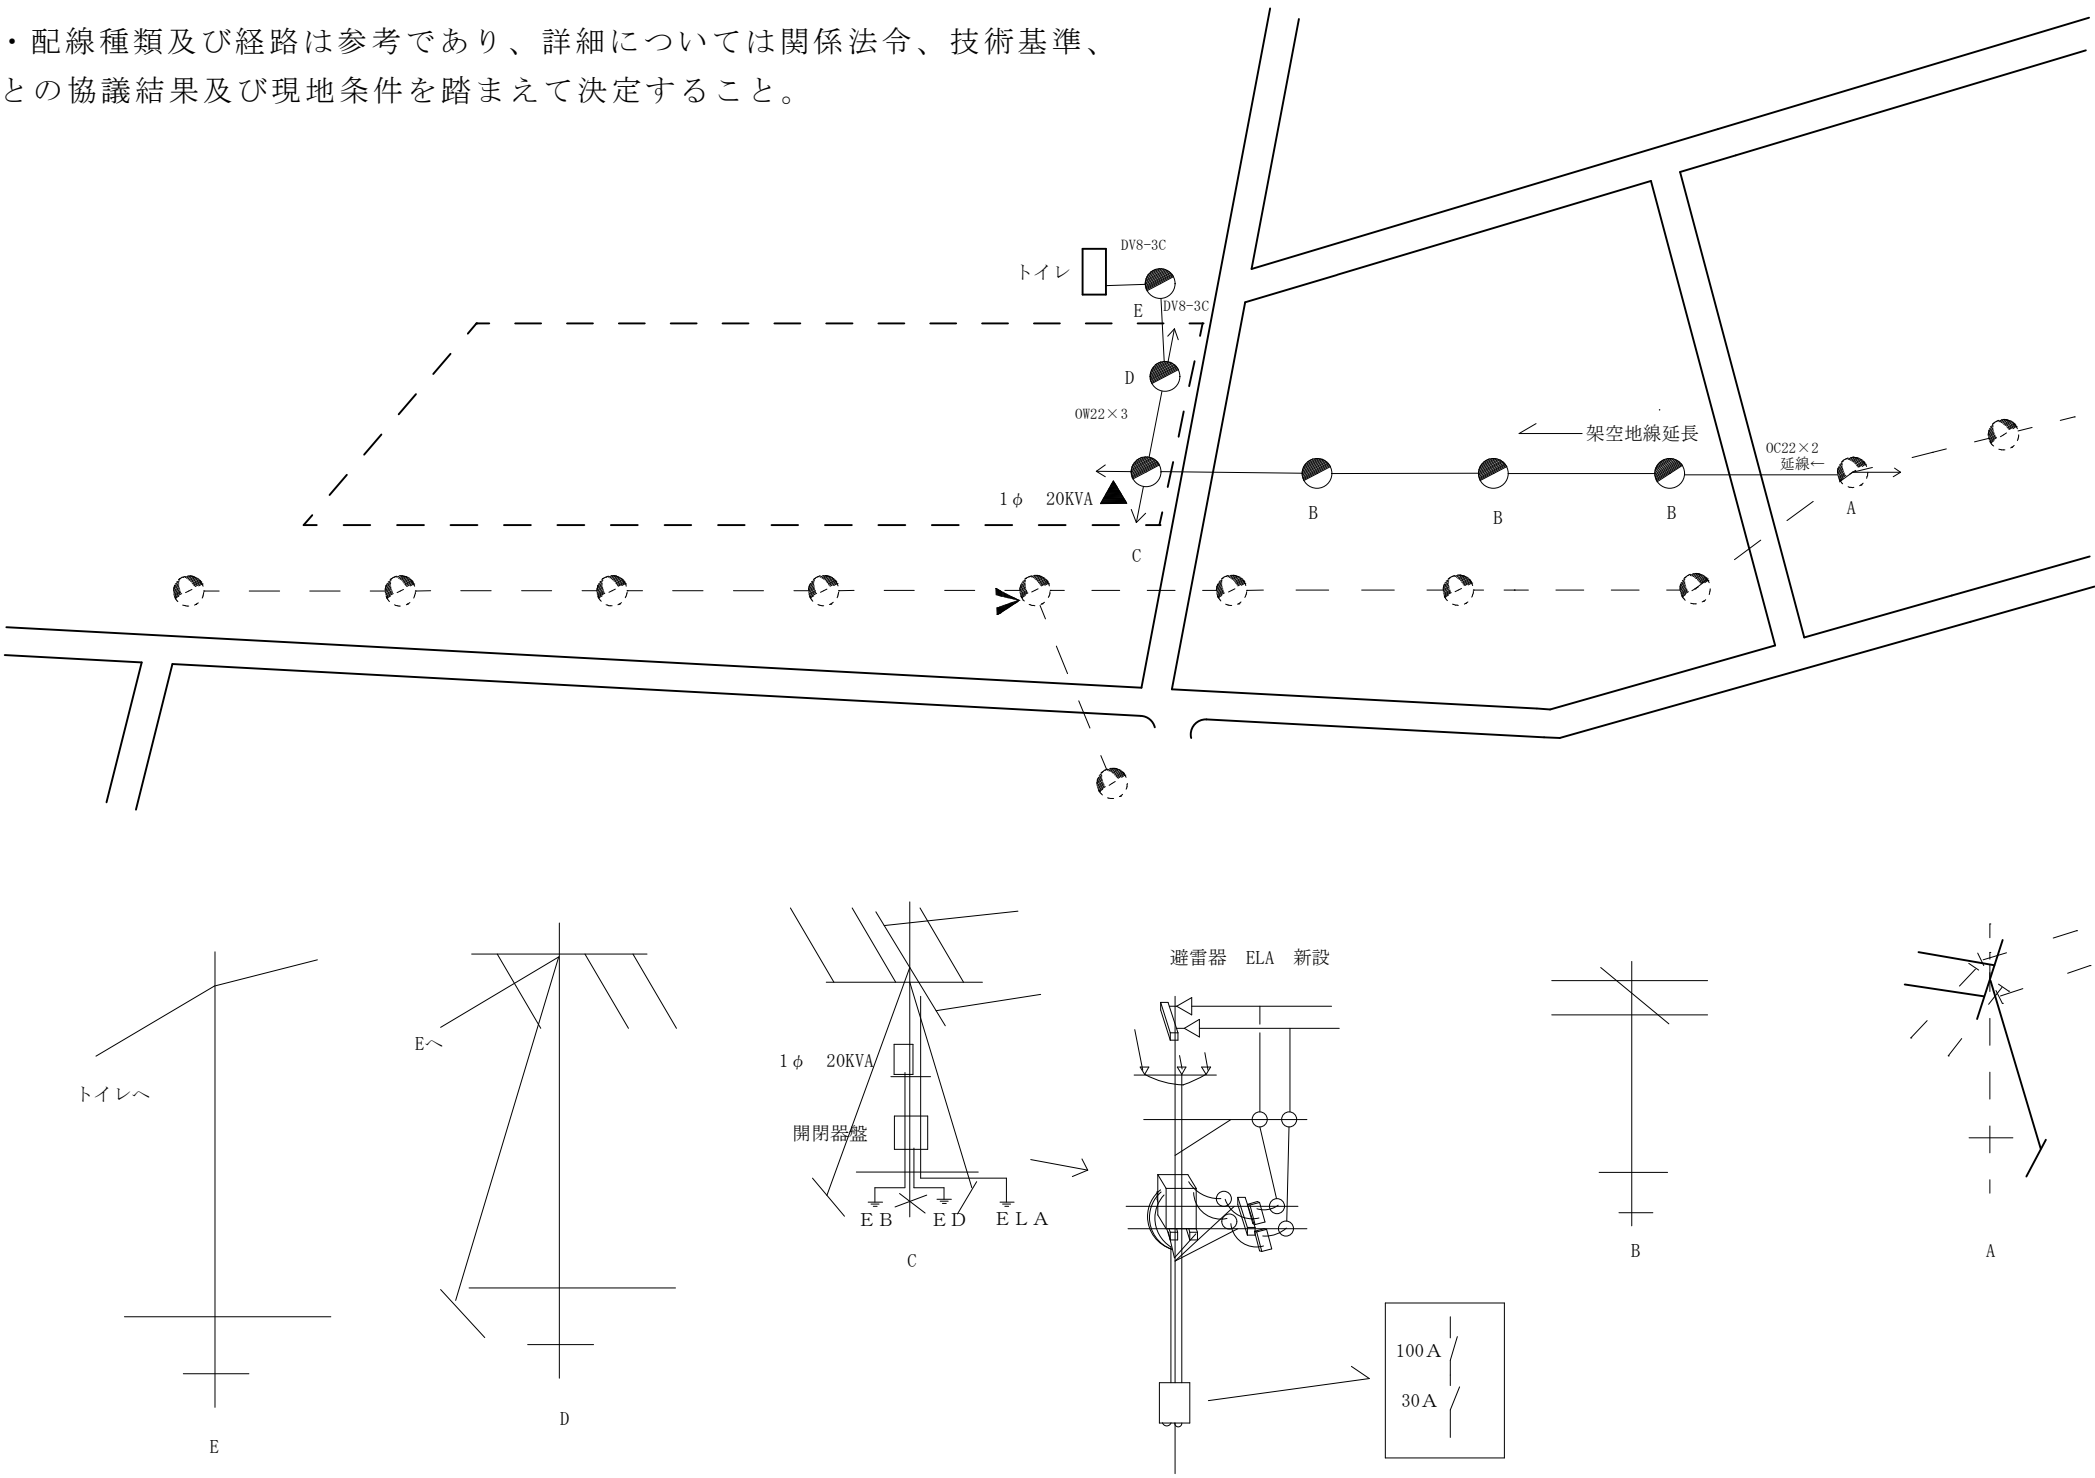

工 事 名 称	王城寺原演習場野外便所設計業務委託	図面番号	4/4
図 面 名 称	屋外電源引込図	縮 尺	1/1500
大和駐屯地業務隊管理科		令和8年7月15日	