

王城寺原演習場松原口ブロックマット張り役務

名 称	王城寺原演習場松原口ブロックマット張り役務						図面 番号	1 / 5
図 面 名 称	表紙						縮 尺	
業 務 隊 長	管 理 科 長	演習場管理班長	営繕班長	工事企画係長	管財主任	施設管理係	設 計	
了	了	了	了	了	了	了	山中	
陸上自衛隊大和駐屯地業務隊						令和8年9月15日		

仕 様 書

- 1
- 件名
- ： 王城寺原演習場松原口ブロックマット張り役務
- 2
- 場所
- ： 宮城県加美郡色麻町王城寺無番地 陸上自衛隊王城寺原演習場
- 3
- 概要
- ： ブロックマット張付け 幅3．2 m、長さ6 6 m、下層路盤改良 2 1 1．2 m²
(樹木伐採・剪定作業、通信線切り離し結線作業 ほか一式)

4 一般事項

(1) 仕様書

ア 本仕様書において特記仕様書及び図面に記載されていない事項は、下記による。

国土交通省大臣官房官庁営繕部監修

公共建築工事標準仕様書（建築工事編）最新版

公共建築改修工事標準仕様書（建築工事編）最新版

公共建築工事標準仕様書（電気設備工事編）最新版

公共建築改修工事標準仕様書（電気設備工事編）最新版

公共建築工事標準仕様書（機械設備工事編）最新版

公共建築改修工事標準仕様書（機械設備工事編）最新版

メーカー仕様書

イ 各所寸法及び納まりは本仕様書を標準とするも、施工にあたり現地にて詳細な採寸等を実施すること。

ウ 仕様書の記載並びに監督官の指示がなくとも、技術的に当然なすべき事は実施すること。

エ 仕様書内容に疑義を生じた場合は監督官と協議し、「工事打合せ簿」として書面を提出する。この際、軽微な変更による請負金額及び工期の変更は行わない。

(2) 着工届及び工程表

請負者は、契約締結後速やかに「着工届」「現場代理人等指名通知書」「下請負者設定等通知書」及び「工程表（計画）」各2部を提出し、監督官の承認を受けたのちに着工するものとする。なお、工事完了後に、工程表（計画）へ朱書き修正した「工程表（実施）」を2部提出する。

(3) 材料検査

仮設用及び特に示されたもの以外はすべて新品とし、特記事項で示された材料については、原則として「材料検査簿」を提出し、監督官の検査を受け合格した物を使用する。

(4) 工事日報

請負者は、原則として工事期間中所定の様式による「工事日報」を、翌日（金・土・日は月曜日、祝祭日は翌日）正午までに監督官に提出すること。

(5) 工事写真

ア 公共建築工事標準仕様書 第1編一般共通事項 第2節 工事関係図書1.2.4工事記録及び「営繕工事写真撮影要領（令和5年度版）」（国土交通省大臣官房官庁営繕部制定）とともに、「防衛施設建設工事に係る電子納品手引書」（防衛省整備計画局施設計画課制定）を参考とするものとする。

イ 施工前・中・後及び施工後隠蔽となる箇所、使用材料、その他監督官の指示する箇所について撮影し、写真帳として整理し提出する。

ウ 工事箇所以外の撮影は禁止する。

(6) 竣工検査

工事竣工の際は、所定の様式による「竣工届」2部を提出し、検査官の検査を受け、不合格の場合には、速やかに不備な箇所の手直しを行い再検査を受けるものとする。また、竣工時に検査が困難な箇所については、当該工程完了の都度検査官の立会を受けること。

(7) 管理事項

許可無く、施工場所及び指定された場所以外への立入りを禁ずるものとする。

(8) 発生材

産業廃棄物は、関係法令に従い場外処分とし、産業廃棄物管理票（A、B 2、D、E 票）の写しを提出するか、電子マニフェストを提出するものとする。なお、有価物（鉄くず等の売払い可能なもの）は、運搬・処分できる大きさに切断の後、「発生材調書」を添えて監督官等の指示する場所に運び入れ、整理集積し引き渡すものとする。

(9) 残業（時間外工事）

1 7 時以降に工事が及ぶ場合には、当日1 2 時まで「残業申請書」を提出し、監督官の承認を受けるものとする。また、工事は週休2日とし、閉庁日は休工を基本とするものの、やむを得ず閉庁日に工事が及ぶ場合は、前日1 2 時まで「残業申請書」を提出し、監督官の承認を受けるものとする。

(10) 工事用電力及び水道の使用

工事の実施にあたり、官側の水道・電気を使用しようとする場合は、「水道・電気使用申請書」を監督官に提出して許可を受けた後に使用することとし、仮設メーターの設置等については請負者側の負担とする。なお、官側の水道・電気を使用する場合は有料とし、会計隊の指示に従いその代価を支払うこと。

(11) 火気使用

火気を使用する場合、「火気使用申請書」を監督官に提出し承認を受けた後に使用する。

(12) 災害予防

災害予防については万全の対策を講じ、突発事故が生じた場合には、速やかに監督官に報告するものとする。なお、災害・事故に伴う損害等は、全て請負者の負担とし部隊側としての補償は、一切行わない。

(13) 原状回復

工事実施において、施設等に汚損損害を与えた場合は、速やかに監督官に報告し、請負者の負担において原状に回復すること。

(14) 現場管理

工事現場は常に整理整頓を心掛け、必要に応じて搬出入経路及び作業範囲の清掃・後片付けを実施する。

名 称	王城寺原演習場松原口ブロックマット張り役務	図面 番号	2／5
図 面 名 称	仕 様 書（1／2）	縮 尺	—
陸上自衛隊大和駐屯地業務隊			

5 特記事項

- (1) 使用する材料は、表に示すものとし、官側支給品によるものとするが、その他作業に必要な材料及び重機等については、請負側で準備するものとする。
- 直接資材（官側支給品）

品 名	規 格 等	数量	単位	備 考
ブロックマット	・ゴビマット標準：1.6m×6.0m t100mm クランプ用吊ワイヤセット貸出	22	枚	運送トラックからの荷下ろしは請負側で実施すること
アンカーピン	・ゴビマット用アンカーピン 異形棒鋼D16 コの字型加工品 600mm×200mm×600mm	100	本	官側倉庫で受け渡し
再生砕石	・RC-40 JIS A 5001 ※増減が生じる場合、監督官へ報告すること	45.5	m ³	予定数量
川砂	・細目 ※増減が生じる場合、監督官へ報告すること	143	m ³	予定数量

※再生砕石・川砂については、必要数量が増減する可能性があるため、3日前までを基準に都度監督官へ報告すること。

間接資材（官側支給品）

品 名	規 格 等	数量	単位	備 考
水系	・EA628AS-22	4	個	官側倉庫で受け渡し
丸釘	・全長150mm 胴径5.2mm 3kg入り	4	箱	官側倉庫で受け渡し
木ねじ	・EA949FW-90	4	箱	官側倉庫で受け渡し
ラッカスプレー	・20007H	20	本	官側倉庫で受け渡し
耐候性土嚢袋	・UVブラックストロング土嚢（50枚入り）	8	セット	官側倉庫で受け渡し
牛革手袋	・840-L	38	個	官側倉庫で受け渡し
手のこ	・EA599W-10	5	個	官側倉庫で受け渡し
ハンマー	・10ポンド（TRH-60）	4	個	官側倉庫で受け渡し
杉平割	・長4m×幅10cm×厚5cm	250	本	官側倉庫で受け渡し
ラワン合板	・1,820×910×2.5mm	20	枚	官側倉庫で受け渡し

※余剰分については、官側へ返納すること。

(2) 留意事項


- ・現地立入については、管理事務所と綿密に調整するものとする。
- ・施工に支障となる樹木、雑草等については、伐採、除草、枝払いを行うこと。また、伐採した樹木等については、関係法令等に基づき適切に処理し、処理証明書の写しを官側へ提出すること。
- ・発生土については、演習場内の残土置き場へ搬入し、搬入後整形すること。
- ・ブロックマット納品については、10月28日(水)までに実施するため、吊上げのためのクレーン等を納品日に合わせて、請負側で準備すること。

(3) 作業要領指導



- ・現場作業の実施に伴い、一連の流れ、注意事項、作業条件が異なる場合の応用、材料の管理要領、メンテナンス要領、交換要領及び地盤条件について、自衛隊員に教材等を用いて現地指導を実施するものとする。この際の指導内容については、事前に官側と協議するものとする。

名 称	王城寺原演習場松原口ブロックマット張り役務	図面 番号	3／5
図 面 名 称	仕 様 書（2／2）	縮 尺	
		—	
陸上自衛隊大和駐屯地業務隊			

案 内 図 S=1/20000

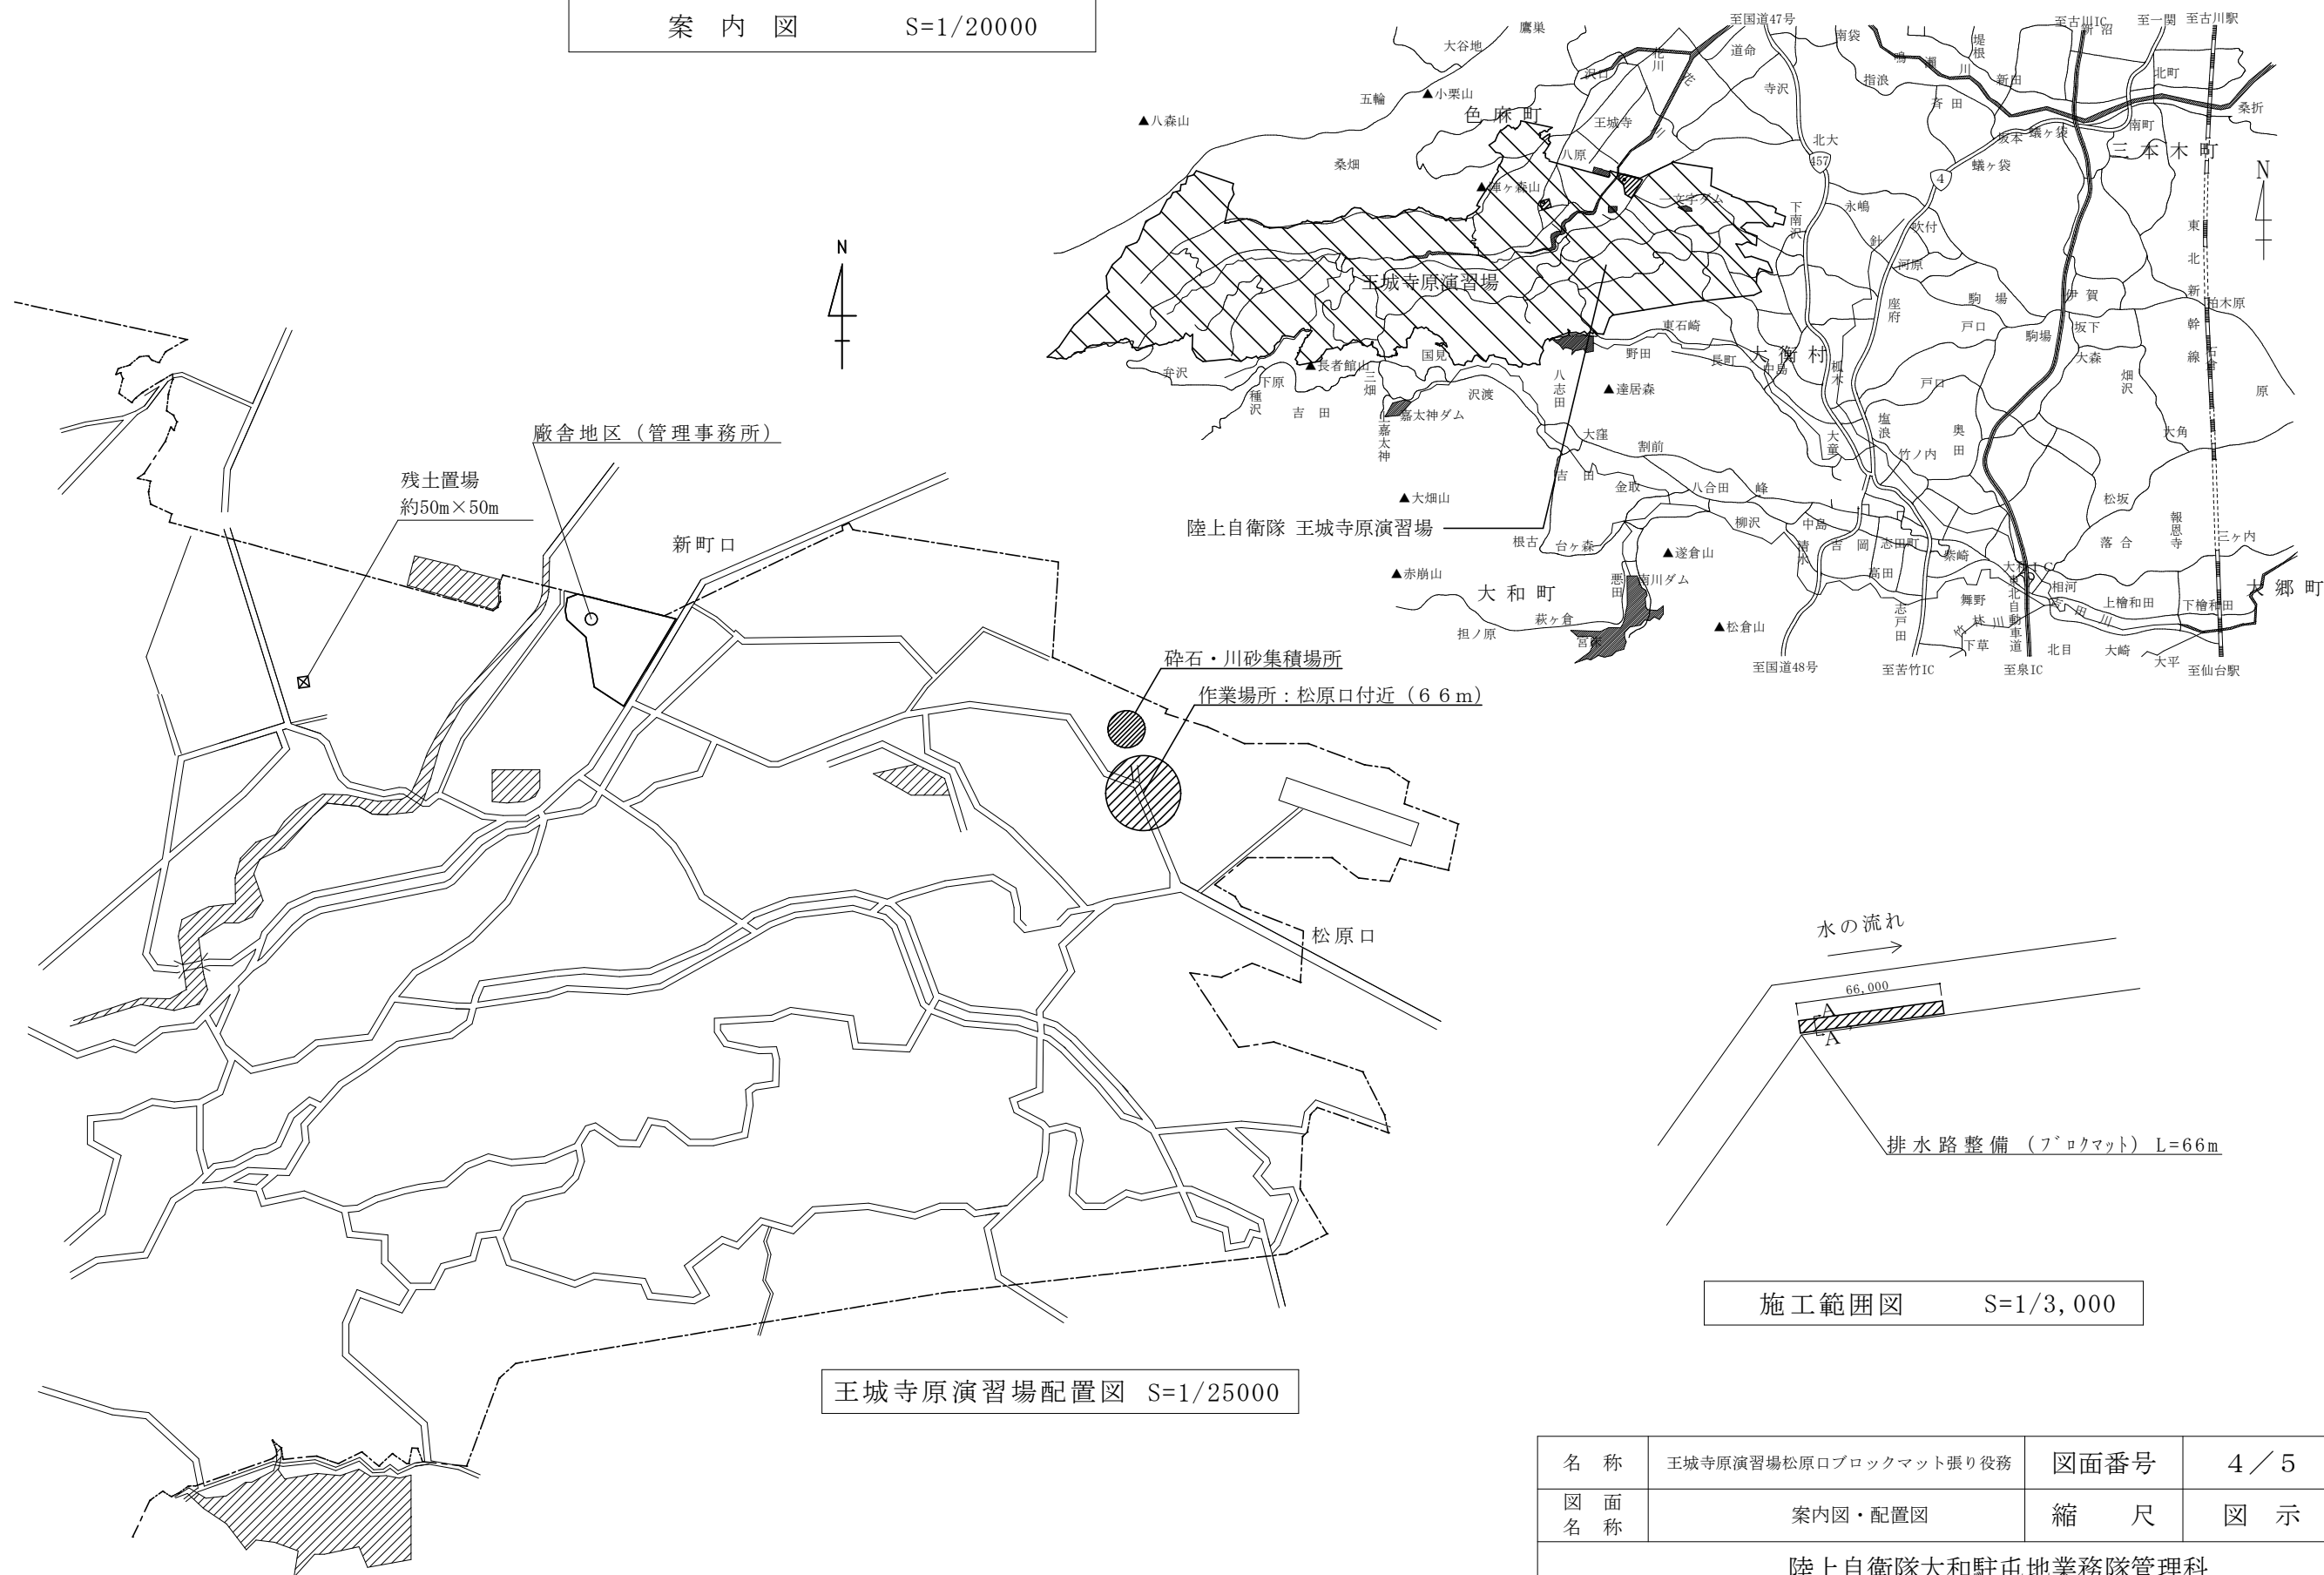


玉城寺原演習場配置図 S=1/25000

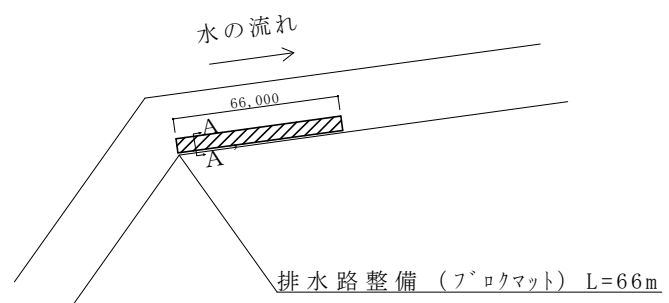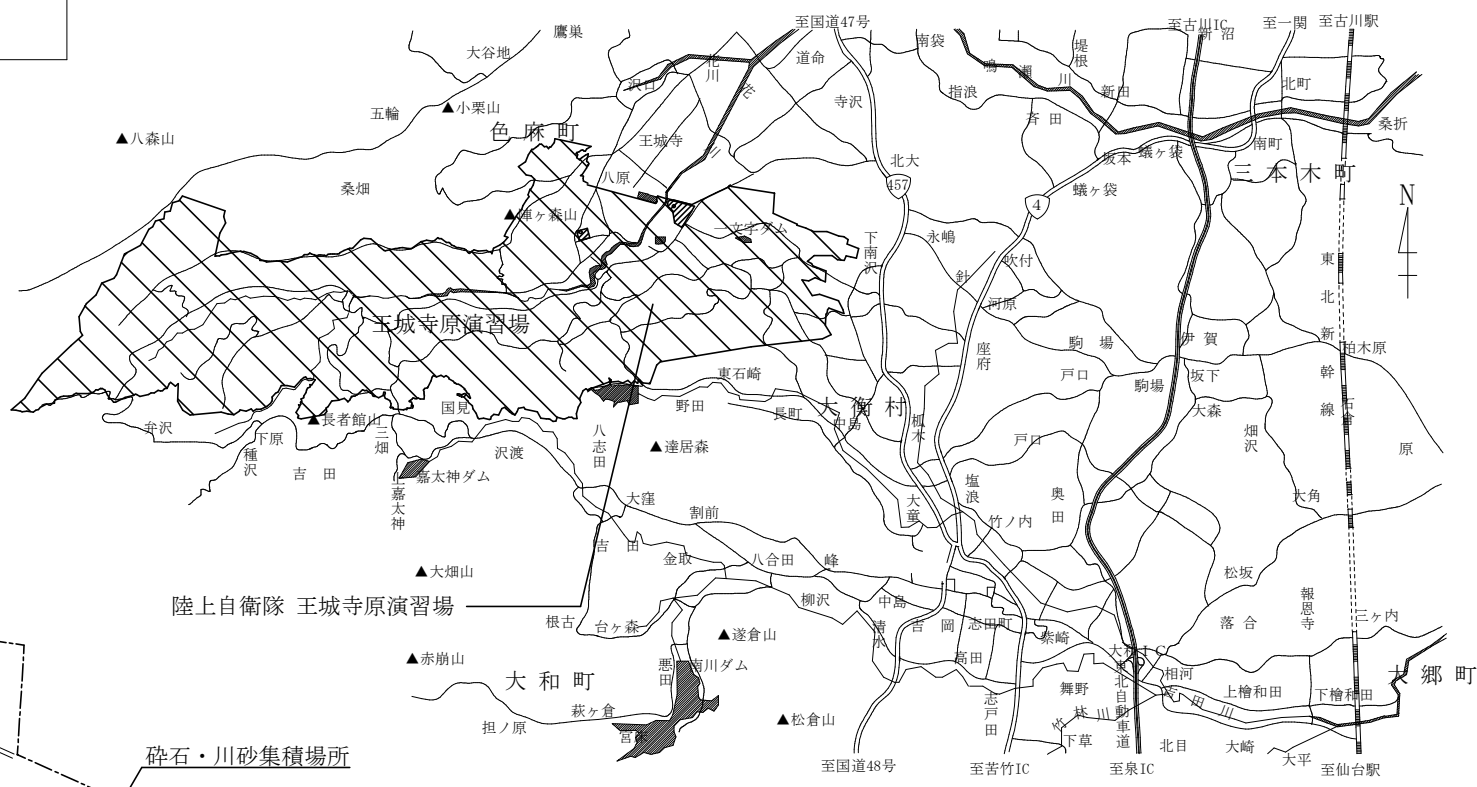

施工範囲図 S=1/3,000

名 称	玉城寺原演習場松原口ブロックマット張り役務	図面番号	4 / 5
図 面 名 称	案内図・配置図	縮 尺	図 示
陸上自衛隊大和駐屯地業務隊管理科			

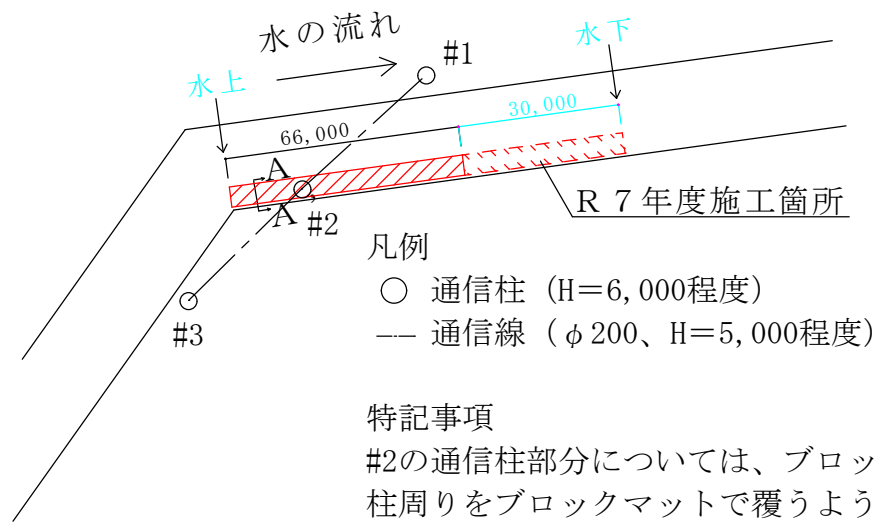

凡例



- 通信柱 (H=6,000程度)
- 通信線 (φ200、H=5,000程度)

特記事項



#2の通信柱部分については、ブロックマットを加工し、柱周りをブロックマットで覆うように施工すること。
通信線についてを防護管で保護するか、支障となる場合は一時切り離し・接続を実施すること。

特記事項

施工要領については、下図を基準とするが、メーカー推奨の杭数量を満たすように施工すること。

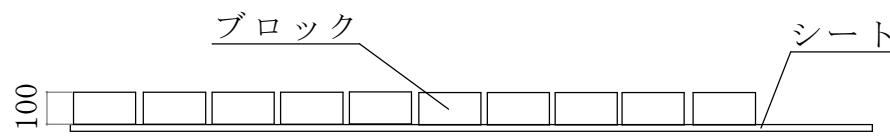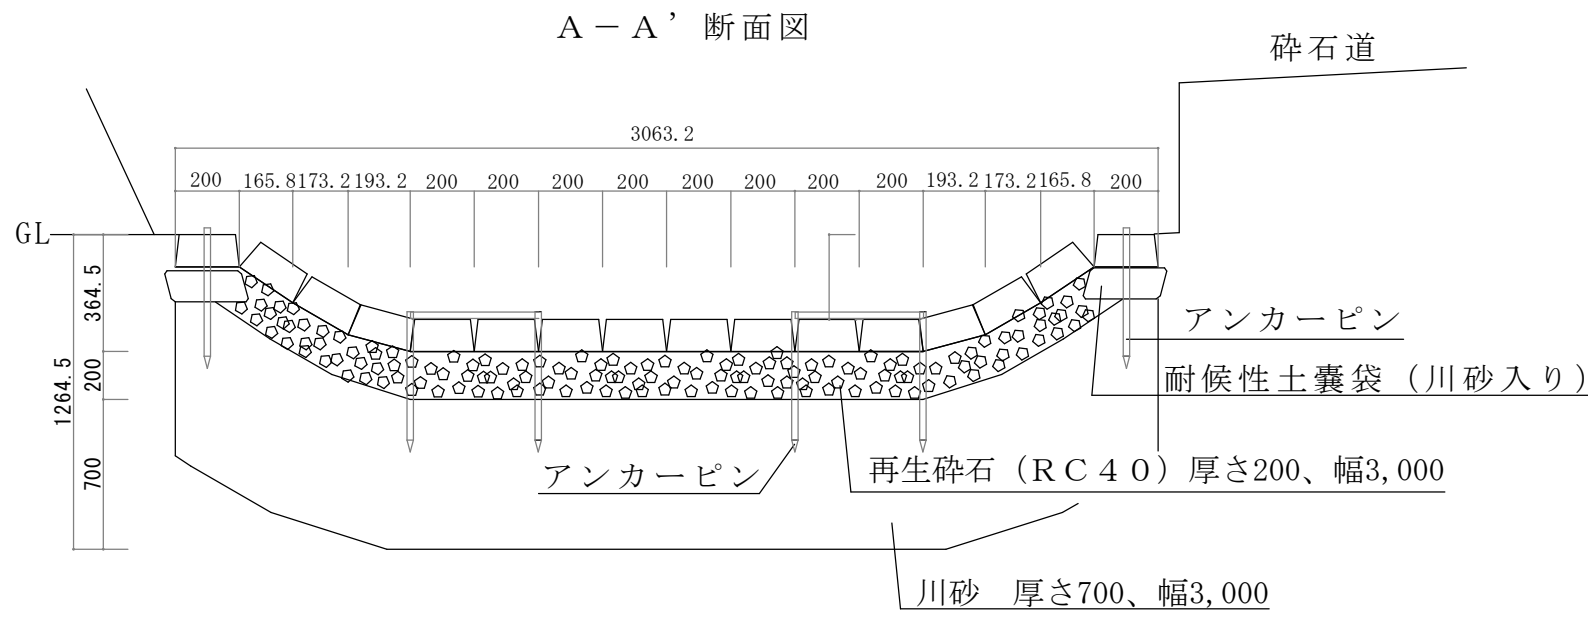

施工断面図(基準)

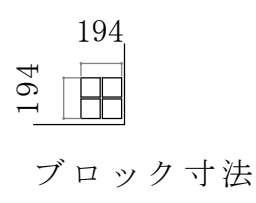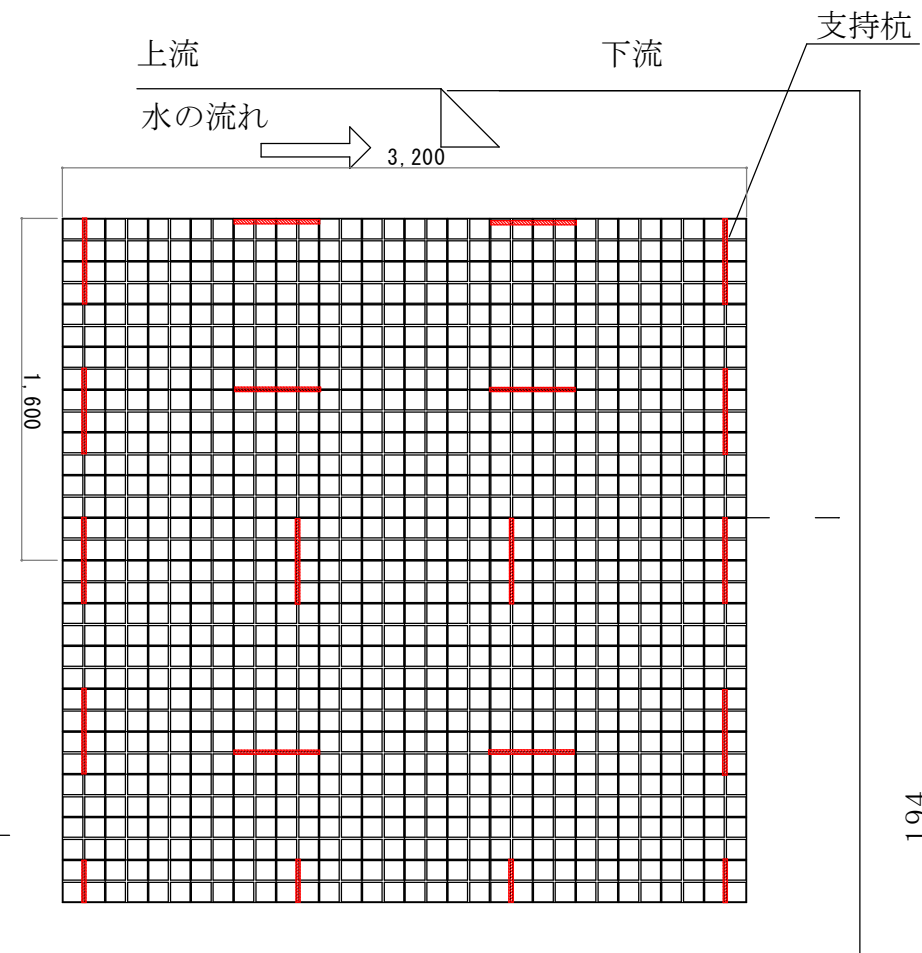

施工標準図

名 称	王城寺原演習場松原口ブロックマット張り役務	図面番号	5 / 5
図 面 名 称	配置図・施工図	縮 尺	図 示
陸上自衛隊大和駐屯地業務隊管理科			