


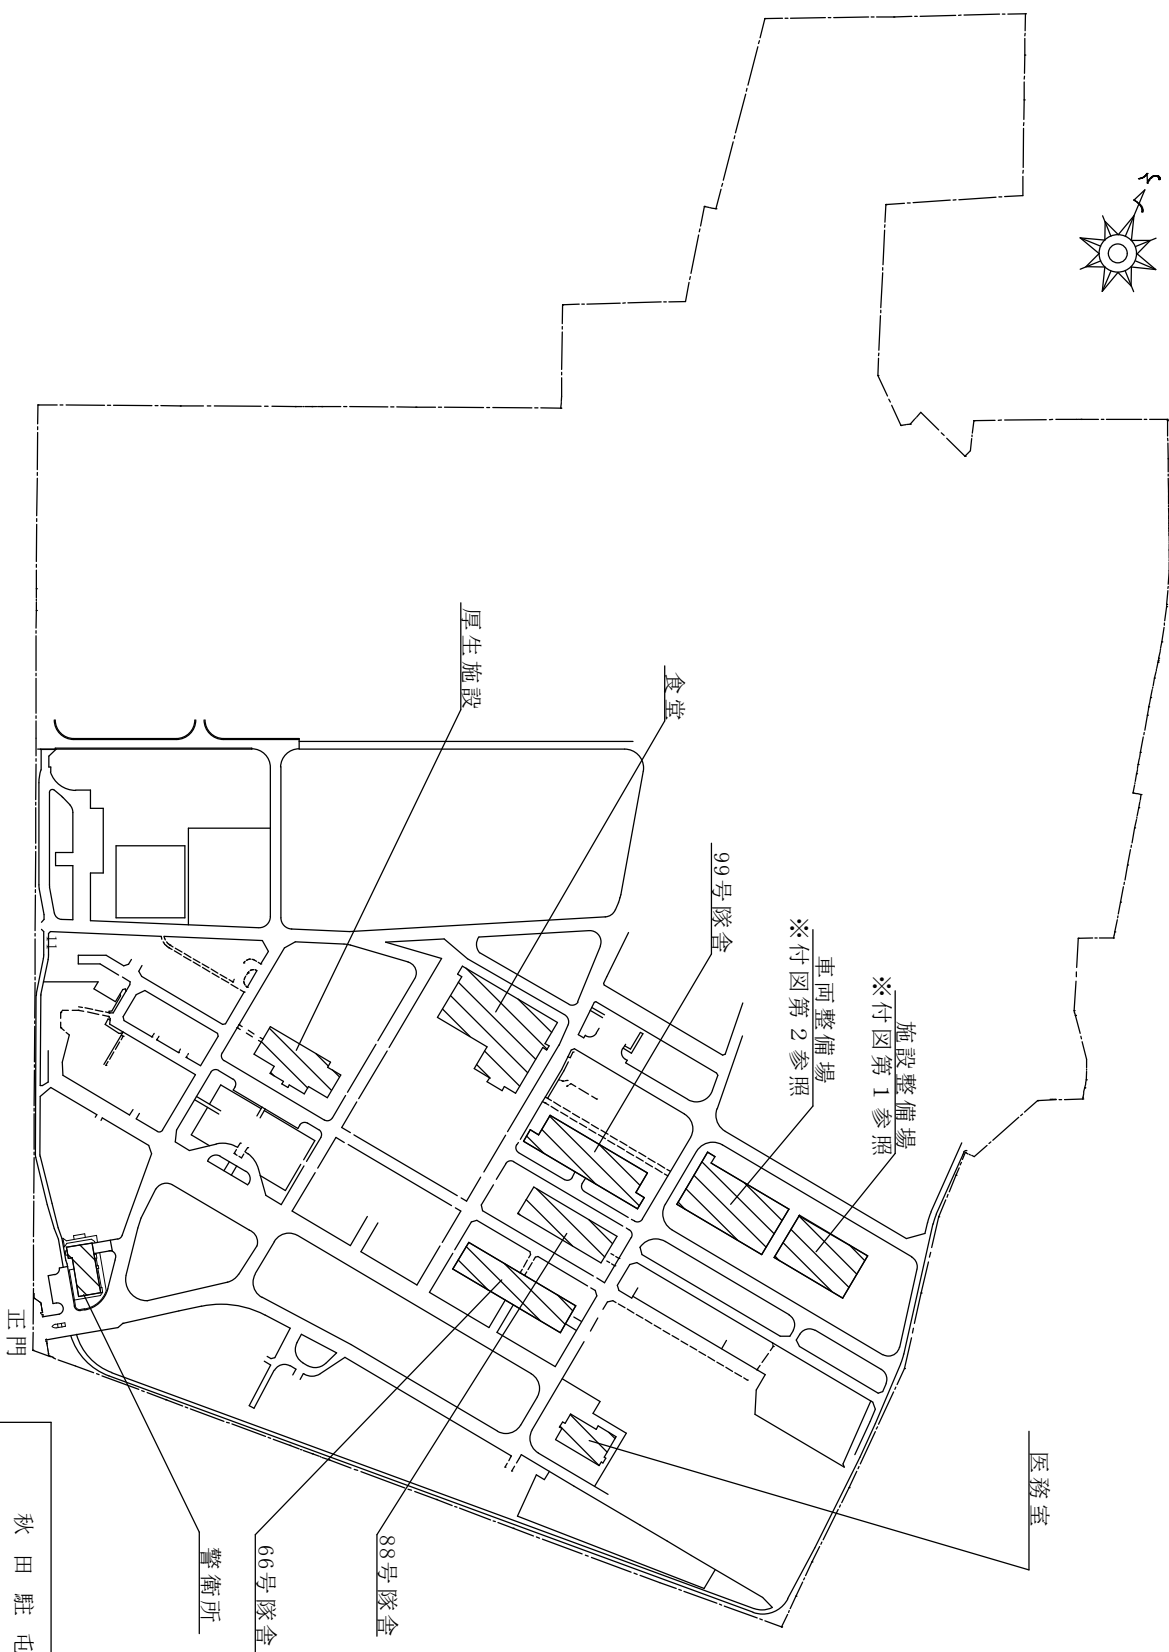

秋田駐屯地	
配置図	
縮尺	1/4,000