

入 札 書

¥ 税別 ( C グループ)

(内 訳)

| 品 名        | 規 格     | 単位 | 数量 | 単 価        | 金 額 | 備 考 |
|------------|---------|----|----|------------|-----|-----|
| 幕洗宿舎網戸更新役務 | 仕様書のとおり | ST | 1  |            |     |     |
|            | 以下余白    |    |    |            |     |     |
|            |         |    |    |            |     |     |
|            |         |    |    |            |     |     |
| 合 計        |         |    |    |            |     |     |
| 納 入 場 所    |         |    |    | 納 期        |     |     |
| 陸上自衛隊秋田駐屯地 |         |    |    | 令和8年10月30日 |     |     |

上記公告又は通知に対して「入札及び契約心得」及び「標準契約書等」の契約条項等を承諾のうえ入札いたします。

また、当社は「入札及び契約心得」に示された暴力団排除に関する誓約事項について誓約いたします。

令和    年    月    日

分任契約担当官 陸上自衛隊秋田駐屯地  
第383会計隊長 佐藤 正和 殿

住所

会社名

代表者名

印

## 仕 様 書

|             |                       |
|-------------|-----------------------|
| 仕 様 書 番 号   | 3 1                   |
| 仕様書作成年月日    | 令和 8 年 5 月 2 6 日      |
| 調 達 要 求 番 号 | 6 N N B 1 A X 0 0 3 6 |
| 担 当 部 隊     | 秋田駐屯地業務隊管理科営繕班        |
| 担 当 者       | 桑原 健司朗                |
| 品 名         | 幕洗宿舎網戸更新役務            |
| 数 量 ( 単 位 ) | 1 ( 式 )               |

## 1 件 名

幕洗宿舎網戸更新役務

## 2 実施場所

秋田県秋田市土崎港南 3 丁目 2 - 3 8 陸上自衛隊秋田駐屯地幕洗宿舎 2 号棟

## 3 適用範囲

本仕様書は、陸上自衛隊秋田駐屯地幕洗宿舎で実施する「幕洗宿舎網戸更新役務」について適用する。

## 4 役務概要

幕洗宿舎 2 号棟の網戸の更新

## 5 一般事項

- (1) 仕様書に記載なき事項及び疑義を生じた場合は監督官と協議し指示に従う。
- (2) 内容の軽微な仕様変更については、契約金額の増額は行わないものとする。
- (3) 請負者は役務契約締結後、速やかに役務着手届及び役務工程表を作成し、監督官の承認を受け、着手する。
- (4) 請負者は原則として役務期間中、所定の様式による役務日報を翌日 1 2 時までに監督官に提出する。
- (5) 工程毎着手前・中・完了後、隠蔽される箇所、主要な進行段階の状況等、その他、監督官の指示する場所を撮影し、役務写真帳を製作し提出する。
- (6) 役務が 1 7 時以降に及ぶ場合には、当日 1 2 時までに監督官の承認を受けた後、作業を行う。また、休日に作業を行う場合は、前日 1 2 時までに監督官の承認を受け、作業を行う。
- (7) 役務完了の際は、所定の様式による完了届を提出し、検査官の完了検査を受ける。なお、不合格の場合は速やかに手直しを行い、再検査を受ける。

- (8) 災害予防については、万全の対策を講じ、常に注意を怠らないようにするほか、事故が発生した場合は、速やかに監督官に報告する。
- (9) 役務実施個所及び許可された場所以外への立ち入りは禁止する。また、役務実施中に施設等に損害を与えた場合は、速やかに監督官に報告するとともに、請負者の責任において復旧する。
- (10) 発生材のうち、鉄くず等の金属類は調書とともに監督官に引き継ぐものとし、それ以外の発生材は請負者の負担において、関係法令に基づき適切に処分する。

## 6 役務内容

作業範囲及び建具数量は下表のとおり。

表 作業範囲及び建具数量（幕洗宿舎 2 号棟）


| 作業範囲         | 名称                      | 規格等                            | 数量     |
|--------------|-------------------------|--------------------------------|--------|
| 幕洗宿舎<br>2 号棟 | アルミ製網戸<br>(枠含む)         | AA 1 : 750×1,800<br>網 ステンレス    | 2 4 箇所 |
|              |                         | AA 2 : 750×1,300<br>網 ステンレス    | 2 4 箇所 |
|              | アルミ製<br>ロール型網戸<br>(枠含む) | AA 3 : 400×600<br>網 ガラス繊維入合成樹脂 | 7 2 箇所 |
|              |                         | AA 4 : 400×500<br>網 ガラス繊維入合成樹脂 | 2 4 箇所 |

## 7 特記事項


- (1) 作業は本仕様書によるほか、メーカー仕様書及び監督官の指示に基づき、実施する。
- (2) 本仕様書に記載および監督官の指示等がなくとも、技術的に実施すべき事項は積極的に実施する。
- (3) 使用する資器材等は、全て請負者において準備する。
- (4) 請負者は契約締結後速やかに官側と日程の調整を行い、作業の実施計画を作成する。
- (5) 作業中に不良箇所及び仕様書外の項目で修理を要する箇所が発見された場合は速やかに官側に報告し、別途見積書を作成して提出するものとする。
- (6) 更新する網戸の製作に先立ち、現場採寸を行い、承認図を監督官に提出するものとする。
- (7) 本役務を実施する場所は生活に供する建物であるため、細部工程を監督官と協議したうえで役務を実施するものとする。

## 8 提出書類

- (1) 着手届
- (2) 工程表（予定及び実施）
- (3) 役務打合簿
- (4) 役務日報
- (5) 承認図
- (6) 材料検査願
- (7) 発生材調書
- (8) 役務写真帳（作業前・中・後、及び官側が指示する場所）
- (9) 完了届
- (10) その他、監督官が指示する書類

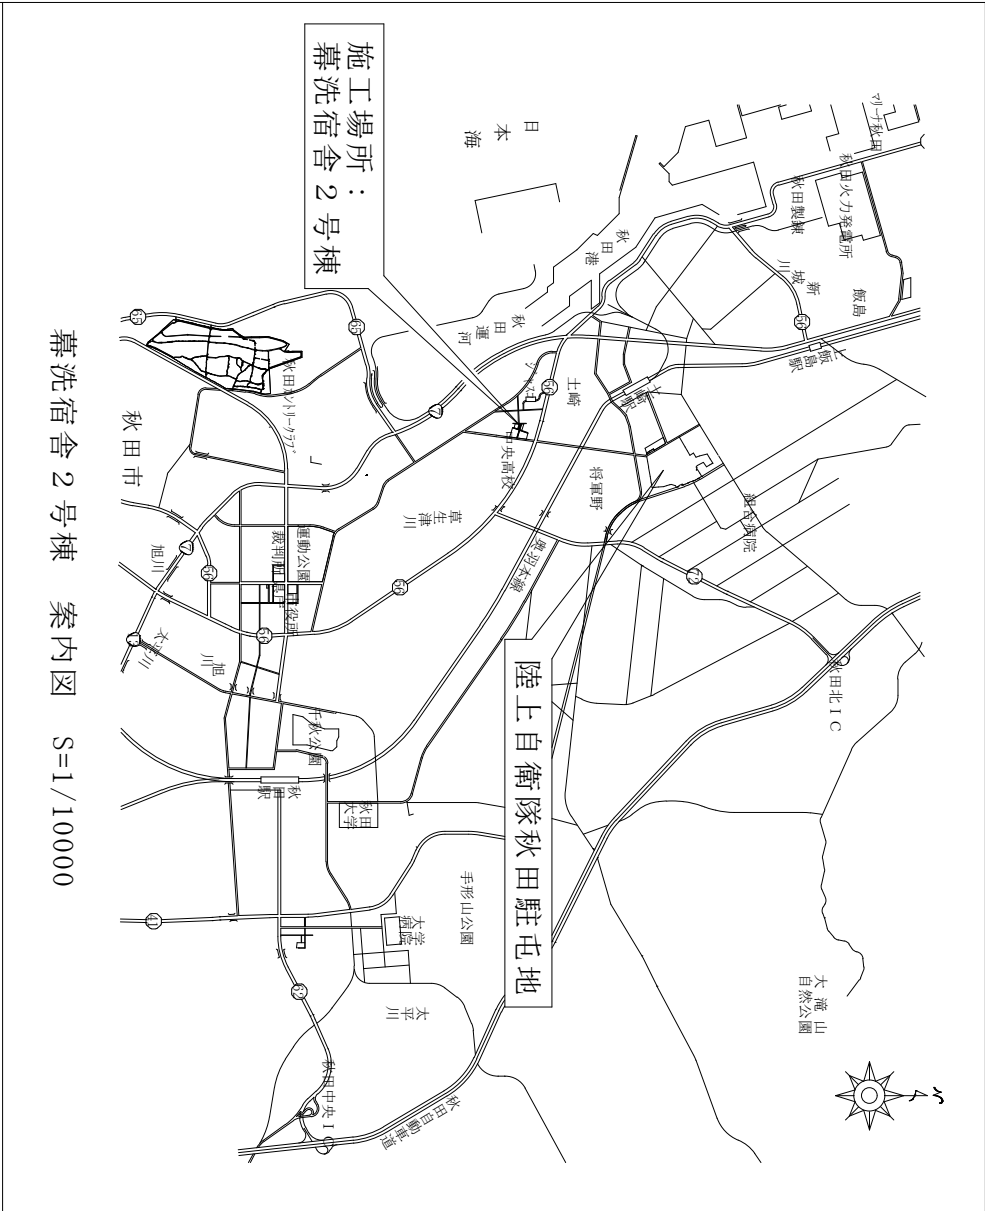


幕洗宿舎 2 号棟 案内図 S=1/10000

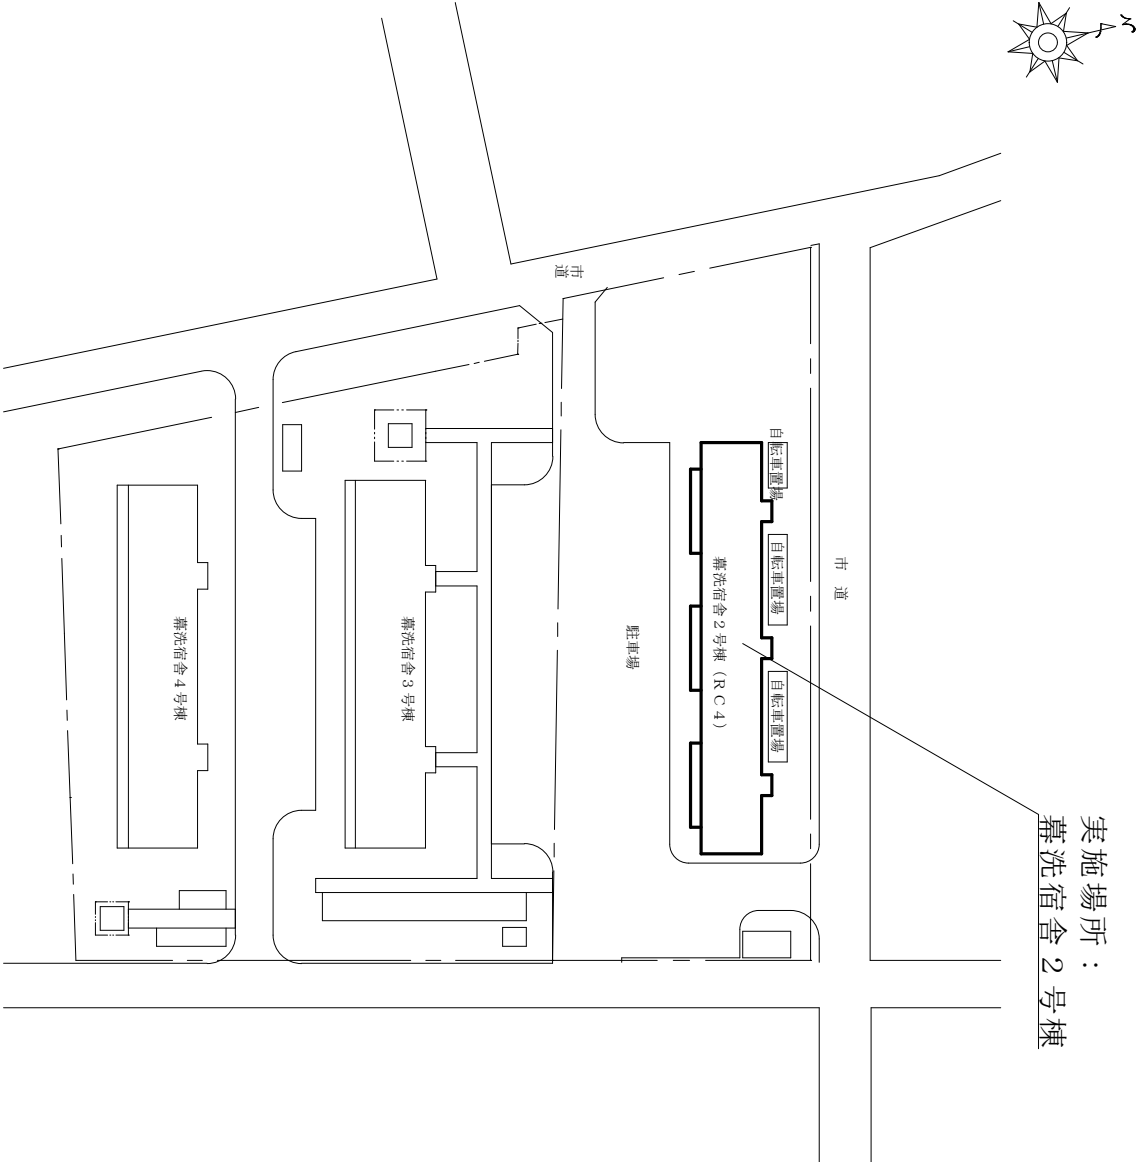



幕洗宿舎 配置図 S=1/800

| 工 事 名 称       |  | 幕洗宿舎網戸更新役務 | 図 番              | 1 / 2 |
|---------------|--|------------|------------------|-------|
| 図 名 称         |  | 案内図・配置図    | 縮 尺              |       |
| 陸上自衛隊秋田駐屯地業務隊 |  |            | 令和 8 年 5 月 2 6 日 |       |

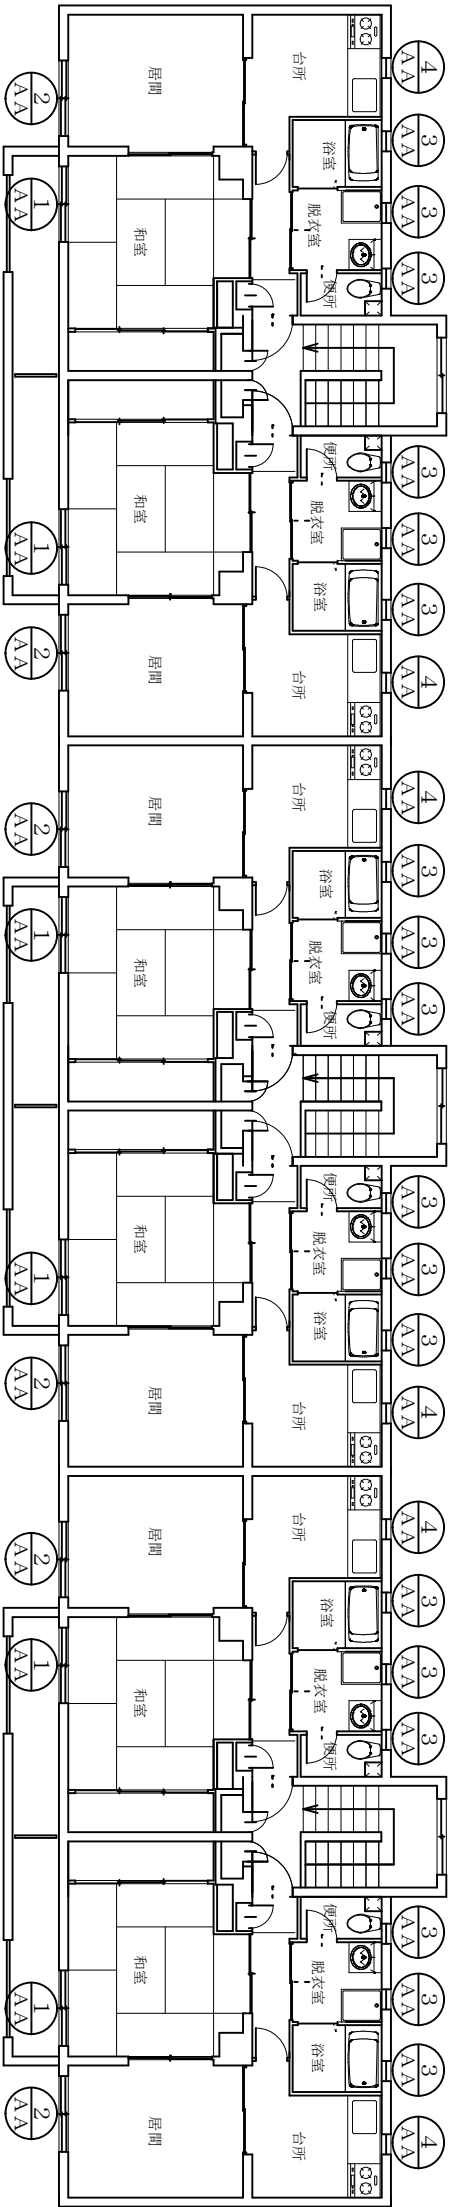

幕洗宿舍 2号棟平面図 S＝1／200

建具表
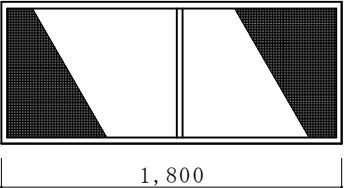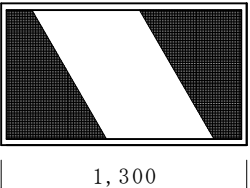
| 記号   | 名称                                                                                | ①<br>AA | ②<br>AA                                                                             | ③<br>AA      | ④<br>AA |
|------|-----------------------------------------------------------------------------------|---------|-------------------------------------------------------------------------------------|--------------|---------|
|      | アルミ製網戸                                                                            | 750     | 750                                                                                 |              |         |
| 姿 図  |  |         |  |              |         |
| 使用場所 | 数量                                                                                | 和室      | 24                                                                                  | 居間           | 24      |
| 備 考  |                                                                                   | 網：ステンレス |                                                                                     | 網：ステンレス      |         |
|      |                                                                                   |         |                                                                                     | 浴室、脱衣室、便所    | 72      |
|      |                                                                                   |         |                                                                                     | 網：ガラス繊維入合成樹脂 |         |
|      |                                                                                   |         |                                                                                     | 台所           | 24      |
|      |                                                                                   |         |                                                                                     | 網：ガラス繊維入合成樹脂 |         |

市場価格調査依頼(市場価格回答書)

令和8年6月11日

業 者 各 位

分任契約担当官  
陸上自衛隊秋田駐屯地  
第383会計隊長 佐藤 正和

下記により市価調査をお願いします。

記

1 市価調査項目

| 名 称             | 規 格     | 単位 | 数量 | 単価 | 金額 | 備 考 |
|-----------------|---------|----|----|----|----|-----|
| 幕洗宿舍網戸更新役務      | 仕様書のとおり | ST | 1  |    |    |     |
|                 | (内 訳)   |    |    |    |    |     |
| 【直接物品費】         |         |    |    |    |    |     |
| アルミ製網戸(枠含む)     | 仕様書のとおり | ST | 1  |    |    |     |
| アルミ製ロール型網戸(枠含む) | 仕様書のとおり | ST | 1  |    |    |     |
| その他物品費          | 仕様書のとおり | ST | 1  |    |    |     |
| 物品費小計           |         |    |    |    |    |     |
|                 |         |    |    |    |    |     |
| 【直接人件費】         |         |    |    |    |    |     |
| 幕洗宿舍網戸更新        | 仕様書のとおり | ST | 1  |    |    |     |
| その他人件費          | 仕様書のとおり | ST | 1  |    |    |     |
| 人件費小計           | 仕様書のとおり | ST | 1  |    |    |     |
|                 |         |    |    |    |    |     |
| 諸経費             | 一般管理費等  | ST | 1  |    |    |     |
|                 |         |    |    |    |    |     |
| 合計              |         | ST | 1  |    |    |     |

(1) 上記金額には、消費税を含めないで下さい。(税抜価格)

(2) 諸経費等を含めた金額で、お見積をお願いします。

2 回 答 期 限 令和8年6月24日(水)10:00までをお願いします(FAX)

電話 018-845-0125 (内線347)

FAX 018-845-0294 (内線349)

担当：福 田

市 場 価 格 調 査 回 答 書

令和 年 月 日

分任契約担当官 殿

上記のとおり回答する。

住所  
会社名  
代表者名  
担当者名  
連絡先