



陸上自衛隊仕様書			
件名	仮設ハウス1号賃貸借	要求番号	64CB1A00001
		仕様書番号	303-1
		作成年月日	R8.1.21
		作成部隊	第303無誘隊
1 適用範囲 本仕様書は、陸上自衛隊六ヶ所対空射撃場における仮設ハウス賃貸借について適用する。 2 借用概要 仮設ハウス（部品格納用）×1棟 細部別紙 3 借用期間 8.4.1～9.3.31 4 設置場所 青森県上北郡六ヶ所村大字泊字川原784-2 5 借用概要 (1) 借用条件 立て方（組立式、ユニット式のどちらでもよい）電気配線、撤去は業者において実施する。（蛍光灯準備・取付） シャッター規格（高さ約200cm幅150cm～200cm×2） (2) 使用基準 ア 基礎 重量物に耐えられること イ 重量物 （約100Kg）縦1m×横1m×長さ5m ウ 外壁 外壁パネル エ 厚さ 22mm程度 オ 色 クリーム及びホワイト カ 屋根 ガルバリウム鋼板 キ 建具 出入口/アルミサッシ引違い戸、シルバー色（腰：アルミ複合版）2ヶ所窓/アルミサッシ引違い窓6ヶ所 ク 床 床面高さ 10cm未満、床パネル/コンパネmm 重量物100Kg）を置いても大丈夫な物 ケ 内壁 外壁パネル現し コ 電気配線 蛍光灯40W×1灯を6ヶ所（コンセント4ヶ所） 6 寸法 別紙 外観図及び寸法 7 監督・検査 監督及び検査は、契約担当官が定める監督・検査実施要領による 8 疑義 仕様書に、疑義が生じた場合には、発注者と受注者の協議により、実施するものとする。			

約20~25m


背面図

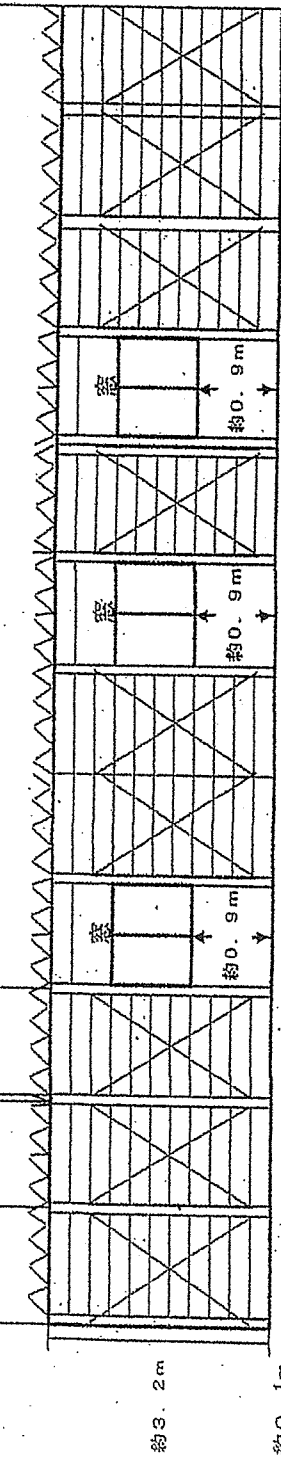


側面図

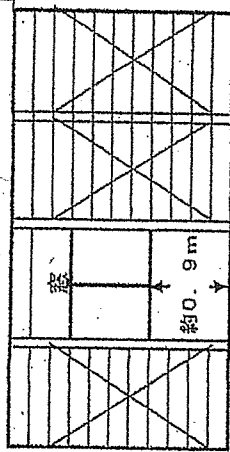

平面図

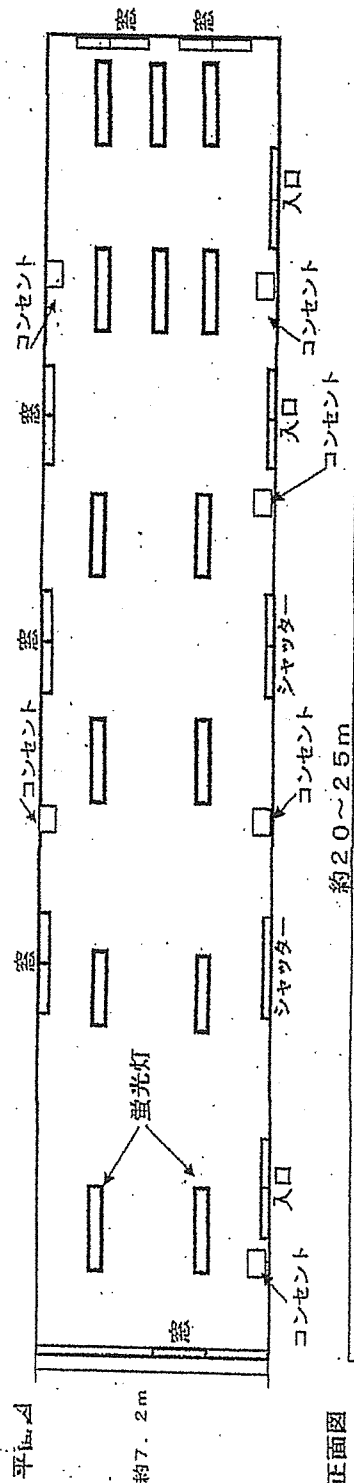


正面図

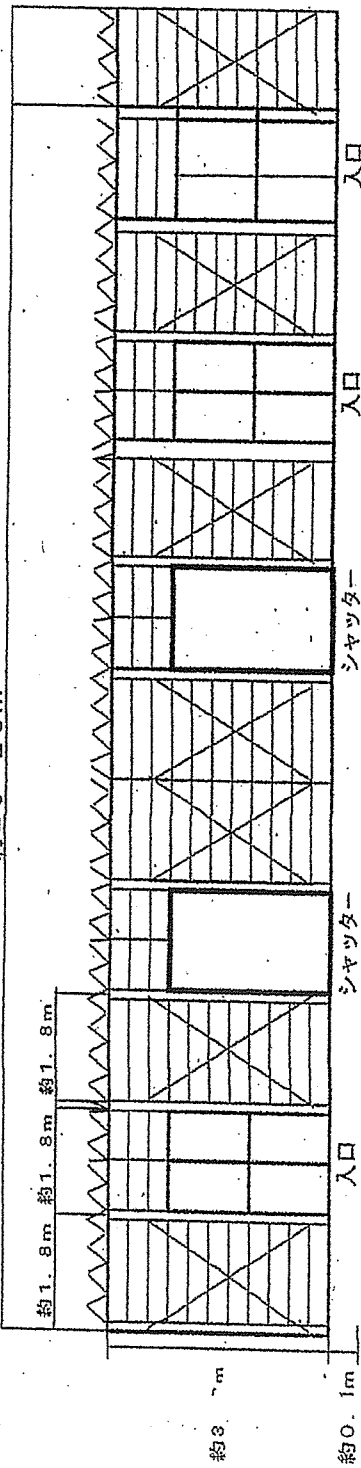


陸上自衛隊仕様書			
件名	仮設ハウス 2号賃貸借	要求番号	64CB1A00002
		仕様書番号	303-2
		作成年月日	R8.1.21
		作成部隊	第303無誘隊
1 適用範囲 本仕様書は、陸上自衛隊六ヶ所対空射撃場における仮設ハウス賃貸借について適用する。 2 借用概要 仮設ハウス（部品格納用）×1棟 細部別紙 3 借用期間 8.4.1～9.3.31 4 設置場所 青森県上北郡六ヶ所村大字泊字川原784-2 5 借用概要 (1) 借用条件 立て方（組立式、ユニット式のどちらでもよい）電気配線、撤去は業者において実施する。（蛍光灯準備・取付） シャッター規格（高さ約200cm幅150cm～200cm×2） (2) 使用基準 ア 基礎 重量物に耐えられること イ 重量物 （約100Kg）縦1m×横1m×長さ5m ウ 外壁 外壁パネル エ 厚さ 22mm程度 オ 色 クリーム及びホワイト カ 屋根 ガルバリウム鋼板 キ 建具 出入口/アルミサッシ引違い戸、シルバー色（腰：アルミ複合版）2ヶ所窓/アルミサッシ引違い窓6ヶ所 ク 床 床面高さ 10cm未満、床パネル/コンパネmm重量物100Kg）を置いても大丈夫な物 ケ 内壁 外壁パネル現し コ 電気配線 蛍光灯40W×1灯を6ヶ所（コンセント4ヶ所） 6 寸法 別紙 外観図及び寸法 7 監督・検査 監督及び検査は、契約担当官が定める監督・検査実施要領による 8 疑義 仕様書に、疑義が生じた場合には、発注者と受注者の協議により、実施するものとする。			

經國圖

約1.7~2.0m

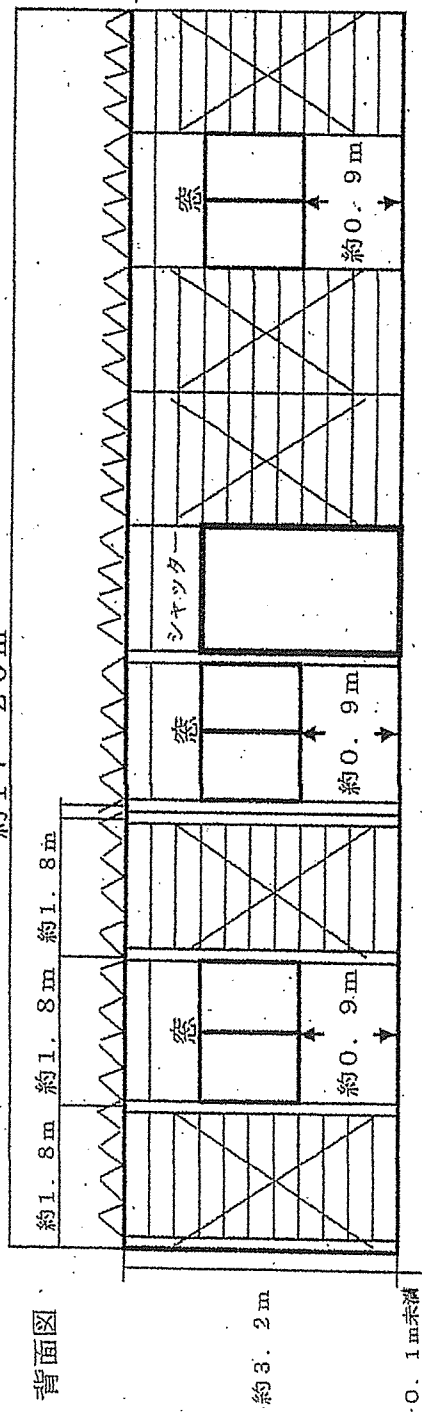


圖留本

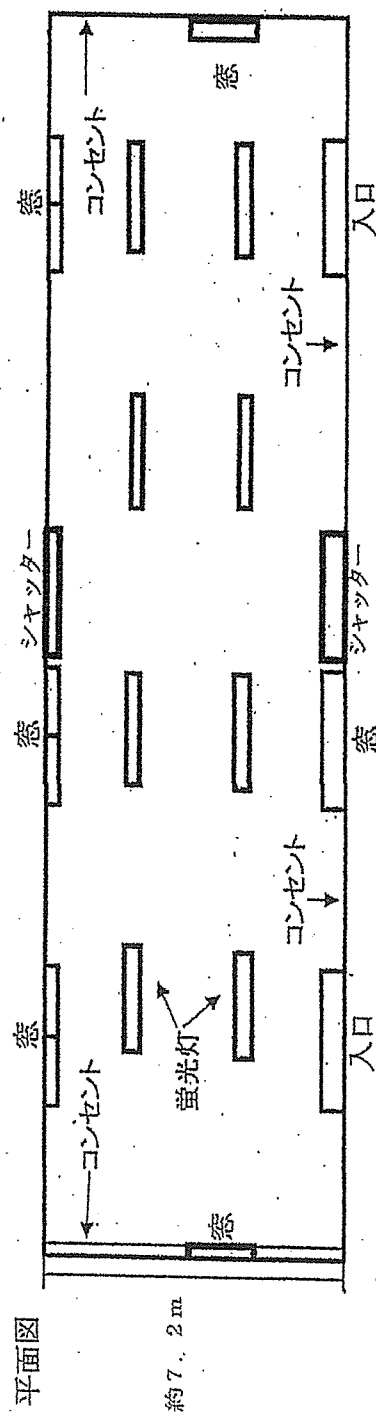


五圖

約17~20mi

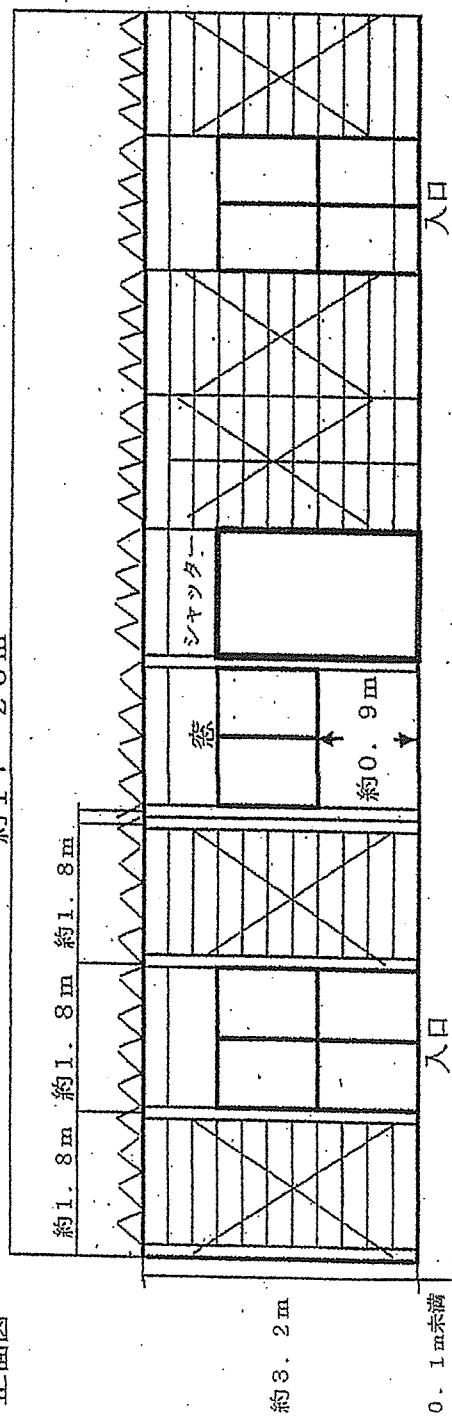


陸上自衛隊仕様書			
件名	仮設ハウス3号賃貸借	要求番号	64CB1A00003
		仕様書番号	303-3
		作成年月日	R8.1.21
		作成部隊	第303無誘隊
1 適用範囲 本仕様書は、陸上自衛隊六ヶ所対空射撃場における仮設ハウス賃貸借について適用する。 2 借用概要 仮設ハウス（部品格納用）×1棟 細部別紙 3 借用期間 8.4.1～9.3.31 4 設置場所 青森県上北郡六ヶ所村大字泊字川原784-2 5 借用概要 (1) 借用条件 立て方（組立式、ユニット式のどちらでもよい）電気配線、撤去は業者において実施する。（蛍光灯準備・取付） シャッター規格（高さ約200cm幅150cm～200cm×2） (2) 使用基準 ア 基礎 重量物に耐えられること イ 重量物 （約100Kg）縦1m×横1m×長さ5m ウ 外壁 外壁パネル エ 厚さ 2.2mm程度 オ 色 クリーム及びホワイト カ 屋根 ガルバリウム鋼板 キ 建具 出入口/アルミサッシ引違い戸、シルバー色（腰：アルミ複合版）2ヶ所窓/アルミサッシ引違い窓6ヶ所 ク 床 床面高さ 10cm未満、床パネル/コンパネmm 重量物100Kg）を置いても大丈夫な物 ケ 内壁 外壁パネル現し コ 電気配線 蛍光灯40W×1灯を6ヶ所（コンセント4ヶ所） 6 寸法 別紙 外観図及び寸法 7 監督・検査 監督及び検査は、契約担当官が定める監督・検査実施要領による 8 疑義 仕様書に、疑義が生じた場合には、発注者と受注者の協議により、実施するものとする。			


圖面背

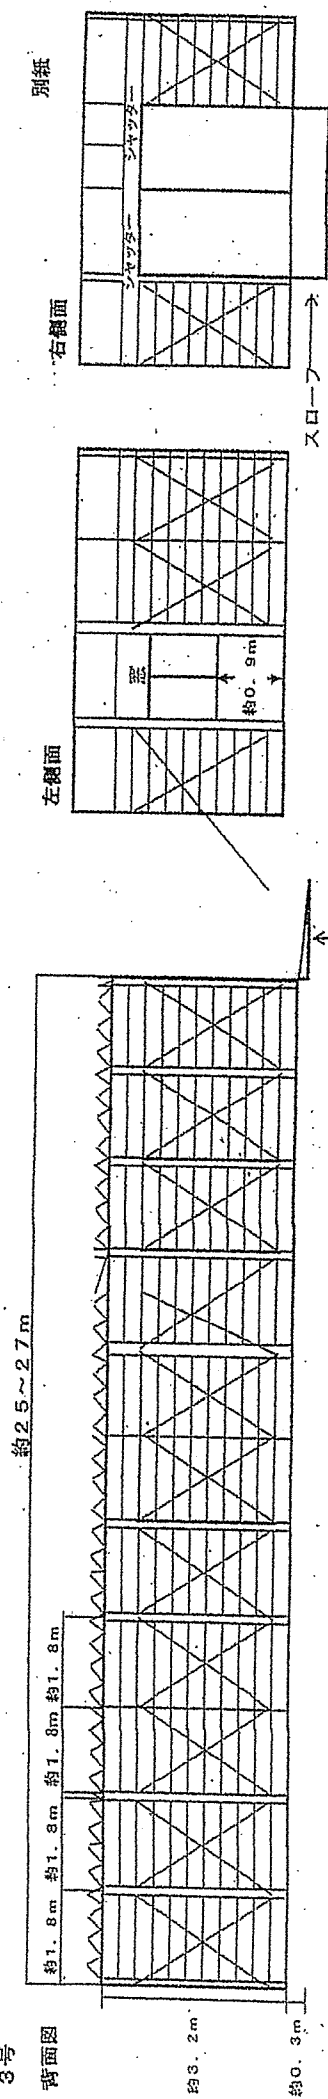

圖面六

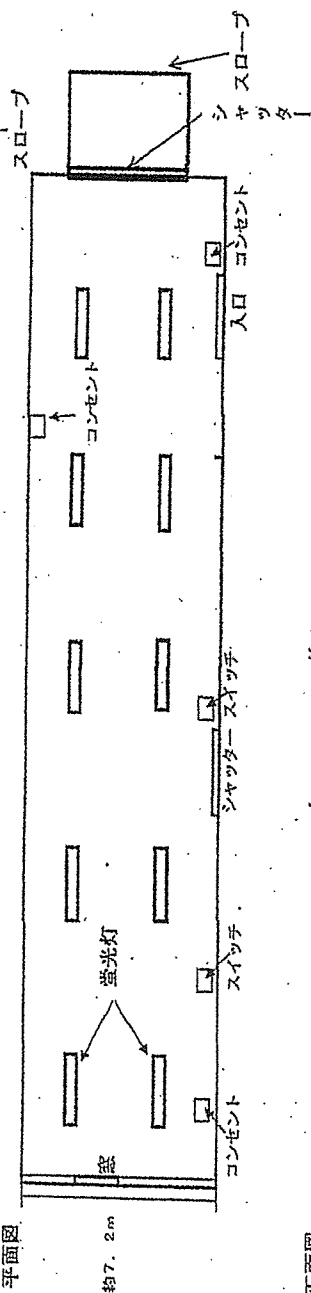

正面圖

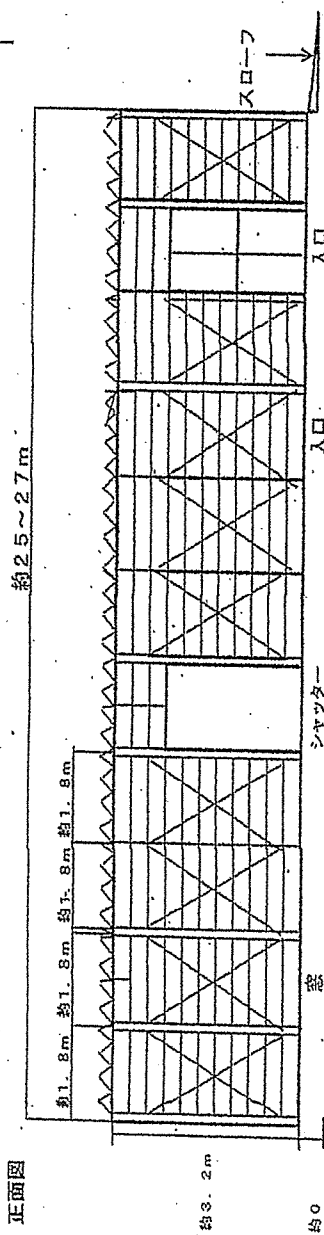

陸上自衛隊仕様書			
件名	仮設ハウス4号賃貸借	要求番号	64CB1A00004
		仕様書番号	303-4
		作成年月日	R8. 1. 21
		作成部隊	第303無誘隊
1 適用範囲 本仕様書は、陸上自衛隊六ヶ所対空射撃場における仮設ハウス賃貸借について適用する。 2 借用概要 仮設ハウス（部品格納用）×1棟 細部別紙 3 借用期間 8. 4. 1～9. 3. 31 4 設置場所 青森県上北郡六ヶ所村大字泊字川原784-2 5 借用概要 (1) 借用条件 立て方（組立式、ユニット式のどちらでもよい）電気配線、撤去は業者において実施する。（蛍光灯準備・取付） シャッター規格（高さ約200cm幅150cm～200cm×2） (2) 使用基準 ア 基礎 重量物に耐えられること イ 重量物 （約100Kg）縦1m×横1m×長さ5m ウ 外 壁 外壁パネル エ 厚 さ 22mm程度 オ 色 クリーム及びホワイト カ 屋 根 ガルバリウム鋼板 キ 建 具 出入口/アルミサッシ引違い戸、シルバー色（腰：アルミ複合版）2ヶ所窓/アルミサッシ引違い窓6ヶ所 ク 床 床面高さ 10cm未満、床パネル/コンパネmm重量物100Kg）を置いても大丈夫な物 ケ 内 壁 外壁パネル現し コ 電気配線 蛍光灯40W×1灯を6ヶ所（コンセント4ヶ所） 6 寸 法 別紙 外観図及び寸法 7 監督・検査 監督及び検査は、契約担当官が定める監督・検査実施要領による 8 疑義 仕様書に、疑義が生じた場合には、発注者と受注者の協議により、実施するものとする。			

別紙

