

陸上自衛隊仕様書			
物品番号		仕様書番号	
八戸駐屯地 277号ファンコンベクター 交換役務		営 8 - 3 2	
		作成	令和 8 年 5 月 日
		履行期限	令和 9 年 1 月 2 9 日
		作成部隊等名	八戸駐屯地業務隊管理科

1 実施場所：青森県八戸市大字市川町字桔梗野官地 八戸駐屯地

2 期 間：契約締結日から令和 9 年 1 月 2 9 日（金）まで

3 概 要：ファンコンベクター 35 台撤去・新設（別表及び別図参照）

4 一般共通事項

- (1) 契約図書に定められた内容に疑義が生じた場合は、監督官と協議する。
- (2) 本役務を実施するにあたり、駐屯地内の施設に損傷等を与えないよう十分注意して作業する。万が一損傷等を与えた場合は、速やかに監督官及び部隊等管理者に報告するとともに、全て請負業者の負担において処置する。
- (3) 業務の実施に当たり、適用を受ける関係法令等を遵守し、本役務を実施する上で必要かつ適切な措置を行う。
- (4) 着手に先立ち、予定工程表を監督官に提出する。
- (5) 作業状況を写真撮影し、写真帳に整理の上、監督官へ提出する。
- (6) 補修による発生材のうち金属は、所定の様式による発生材調書と共に部隊側に引継ぐ。産業廃棄物は請負業者が処分する。

5 特記事項

- (1) 本役務については、公共建築工事標準仕様書（機械設備工事編）及び公共建築改修工事標準仕様書（機械設備工事編）等に基づき実施する。
- (2) 施工前に天井ボードの石綿含有調査を実施すること。
- (3) 役務実施時の配管の取り扱いについては、監督官と協議をしてから配管すること。
- (4) ファンコンベクター交換及びダクト、配管接続後は正常に機能するか試運転調整を行うこと。
- (5) 交換資材は、次ページの表 1 のとおりとする。なお表中の「仕様・能力」は交換品の能力であり、交換品の性能は同等の物とする。
- (6) 別途発注である 277 号エアコン新設工事と支障とならないよう監督官と日程調整を行うこと。
- (7) 工事完了は 10 月末までに完了を基準とする。細部日程は監督官との調整による。（暖房時期までに完成を目標とする。）
- (8) 本役務は居ながら作業であるため、養生を実施すること。

表 1

No.	材料名	仕 様・能 力	数量	単位	備 考
1	ファンコンベクター (FCV)	昭和鉄工：DSR-D-21S 暖房能力：8.2kw 電気仕様：1φ100V スチームトラップ 15A 含む (ただし、表 2 を除く) 操作スイッチ含む	35	台	天井埋込形 (周辺金具配管 (塗装) 共)
2	天井撤去再取付	5 m ² ×35 箇所 石綿含有調査含む	175	m ²	1 箇所約 6 枚
3	試運転調整		1	式	取付共


※ 雑材料消耗品は請負業者負担とする。


表 2 (材料交付表)

No.	材料名	仕 様・能 力	数量	単位	備 考
1	サーモエレメント式 暖房用トラップ	ミヤワキ：W3-1.5 15A	15	個	官側支給 (残り 20 個は 業者手配)

6 提出書類


- (1) 役務開始届
- (2) 現場代理人通知
- (3) 下請負者等設定通知書
- (4) 工程表 (計画・実施)
- (5) 役務打合せ簿
- (6) 役務日誌
- (7) 役務完了届
- (8) 役務写真
- (9) 試験結果書
- (10) その他監督官が指示するもの

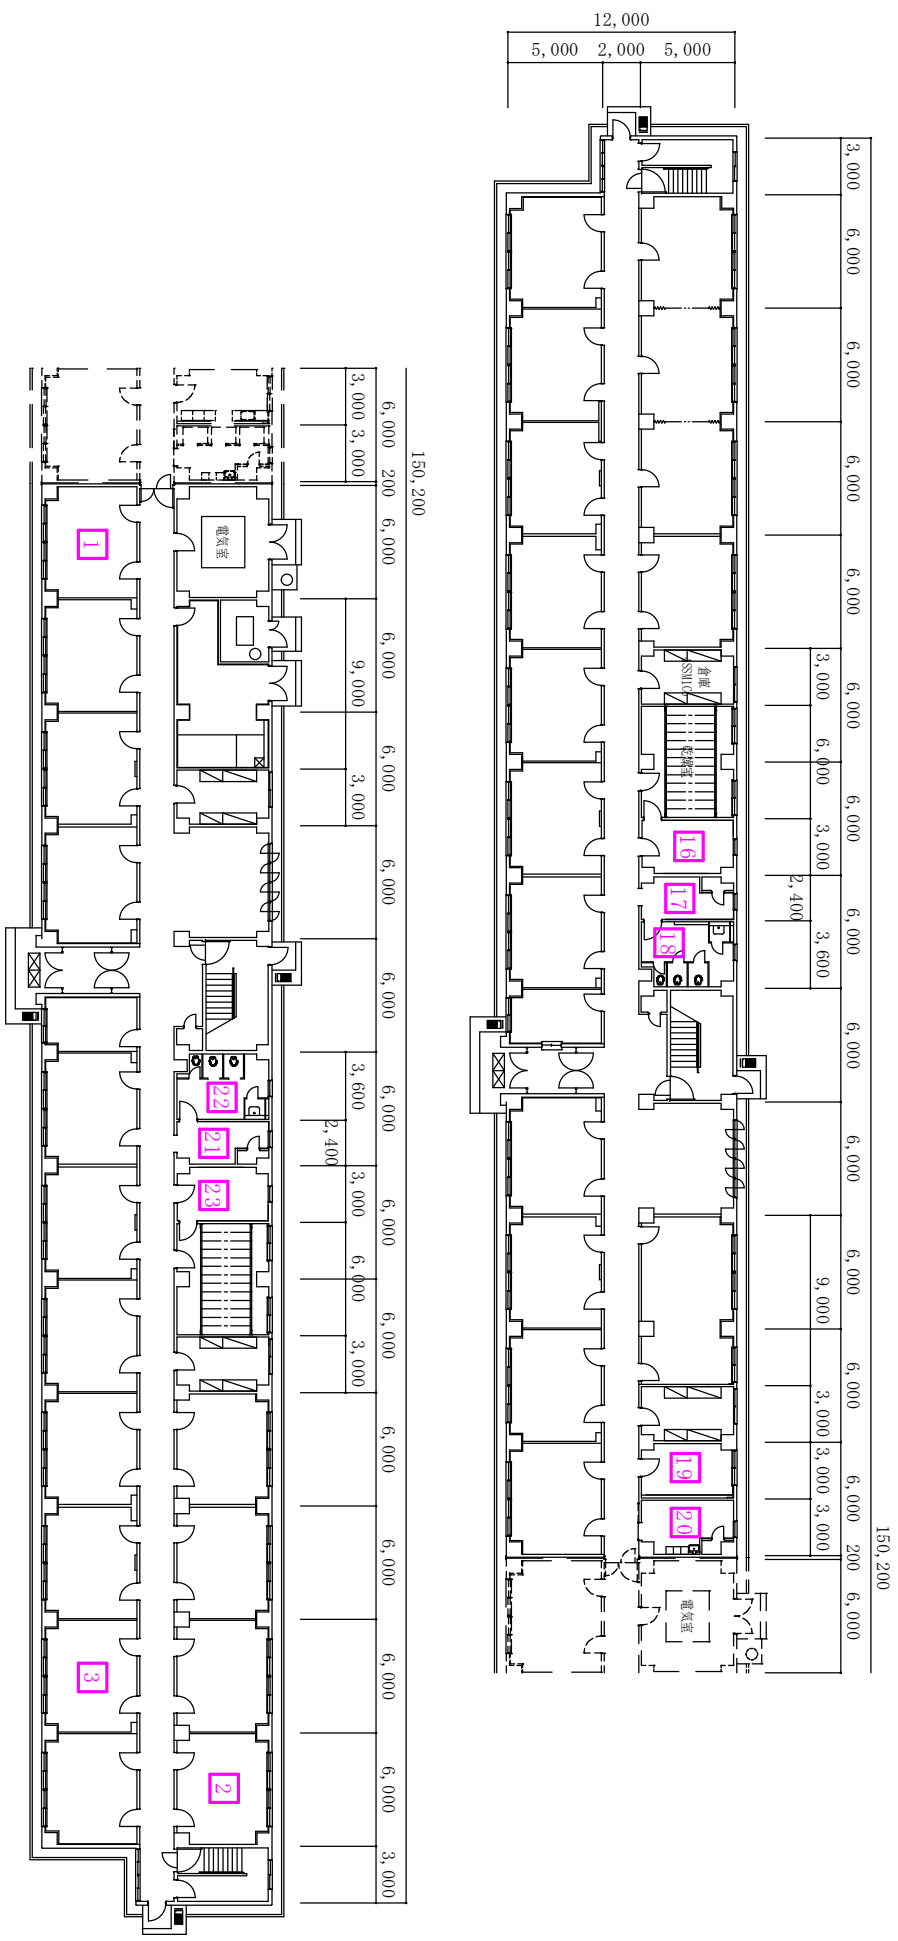

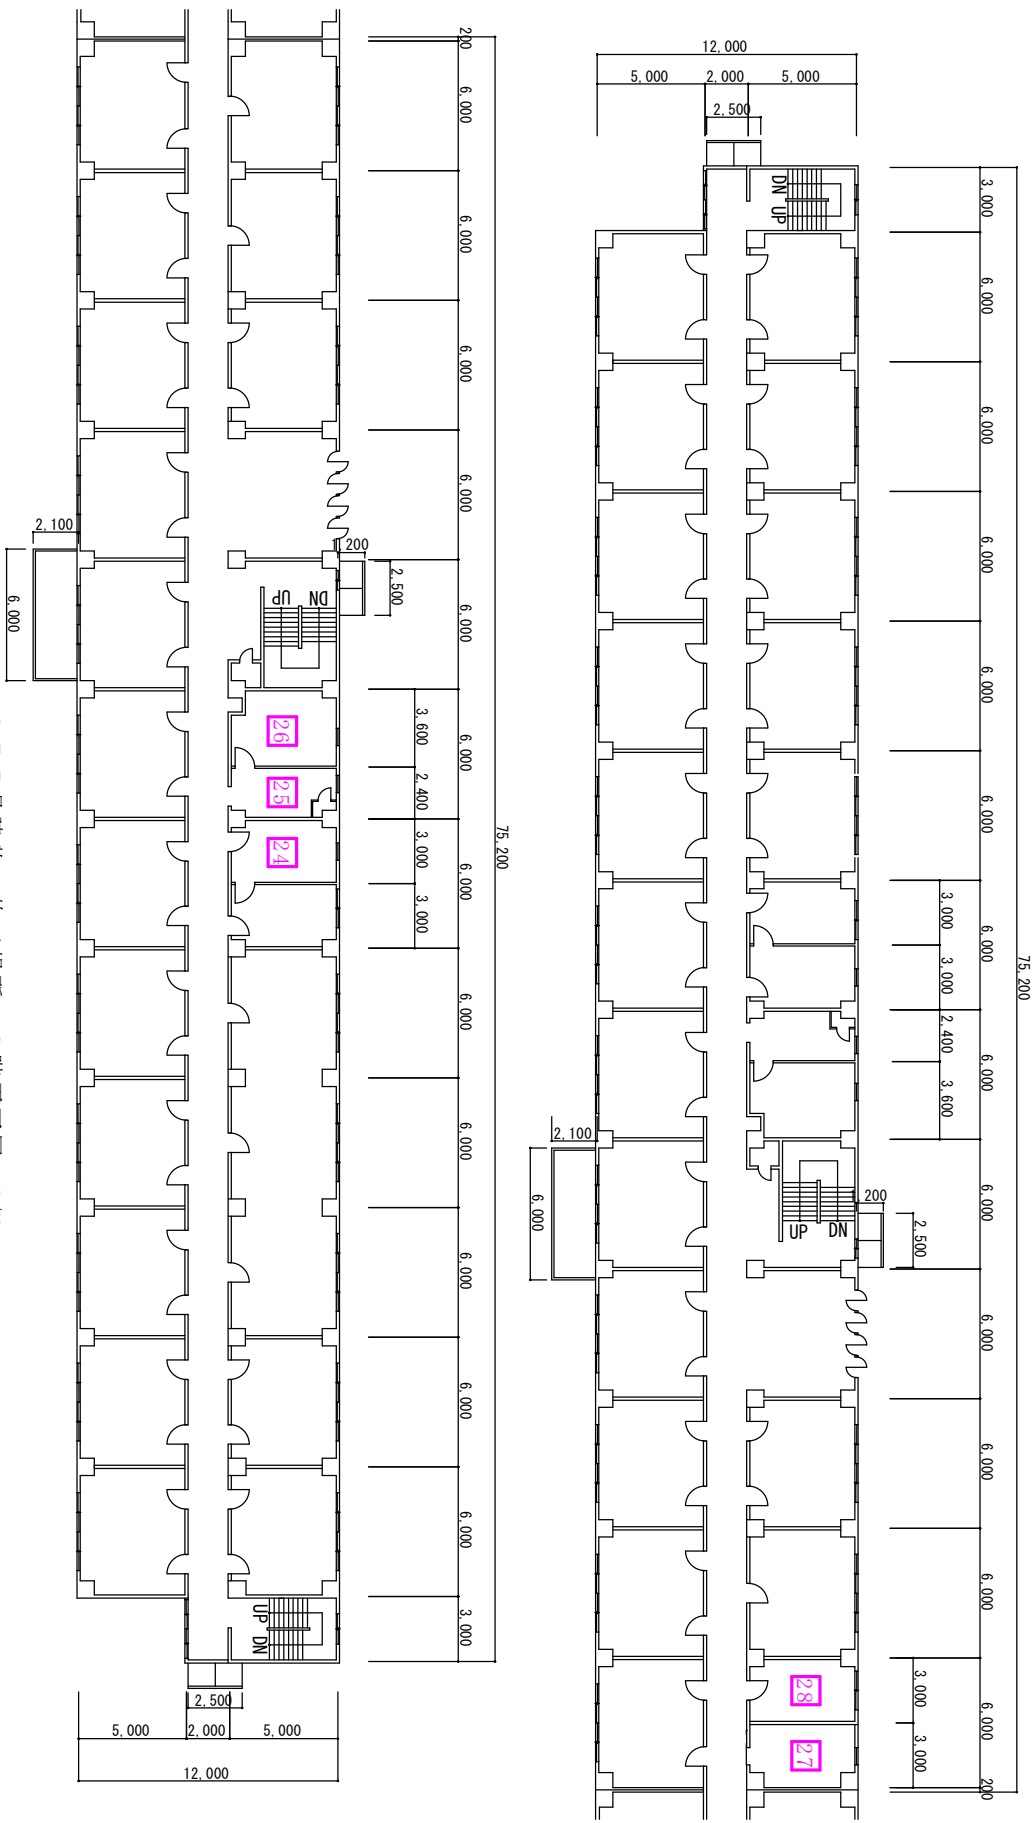

フアンコンベクター更新


□
..
C
□

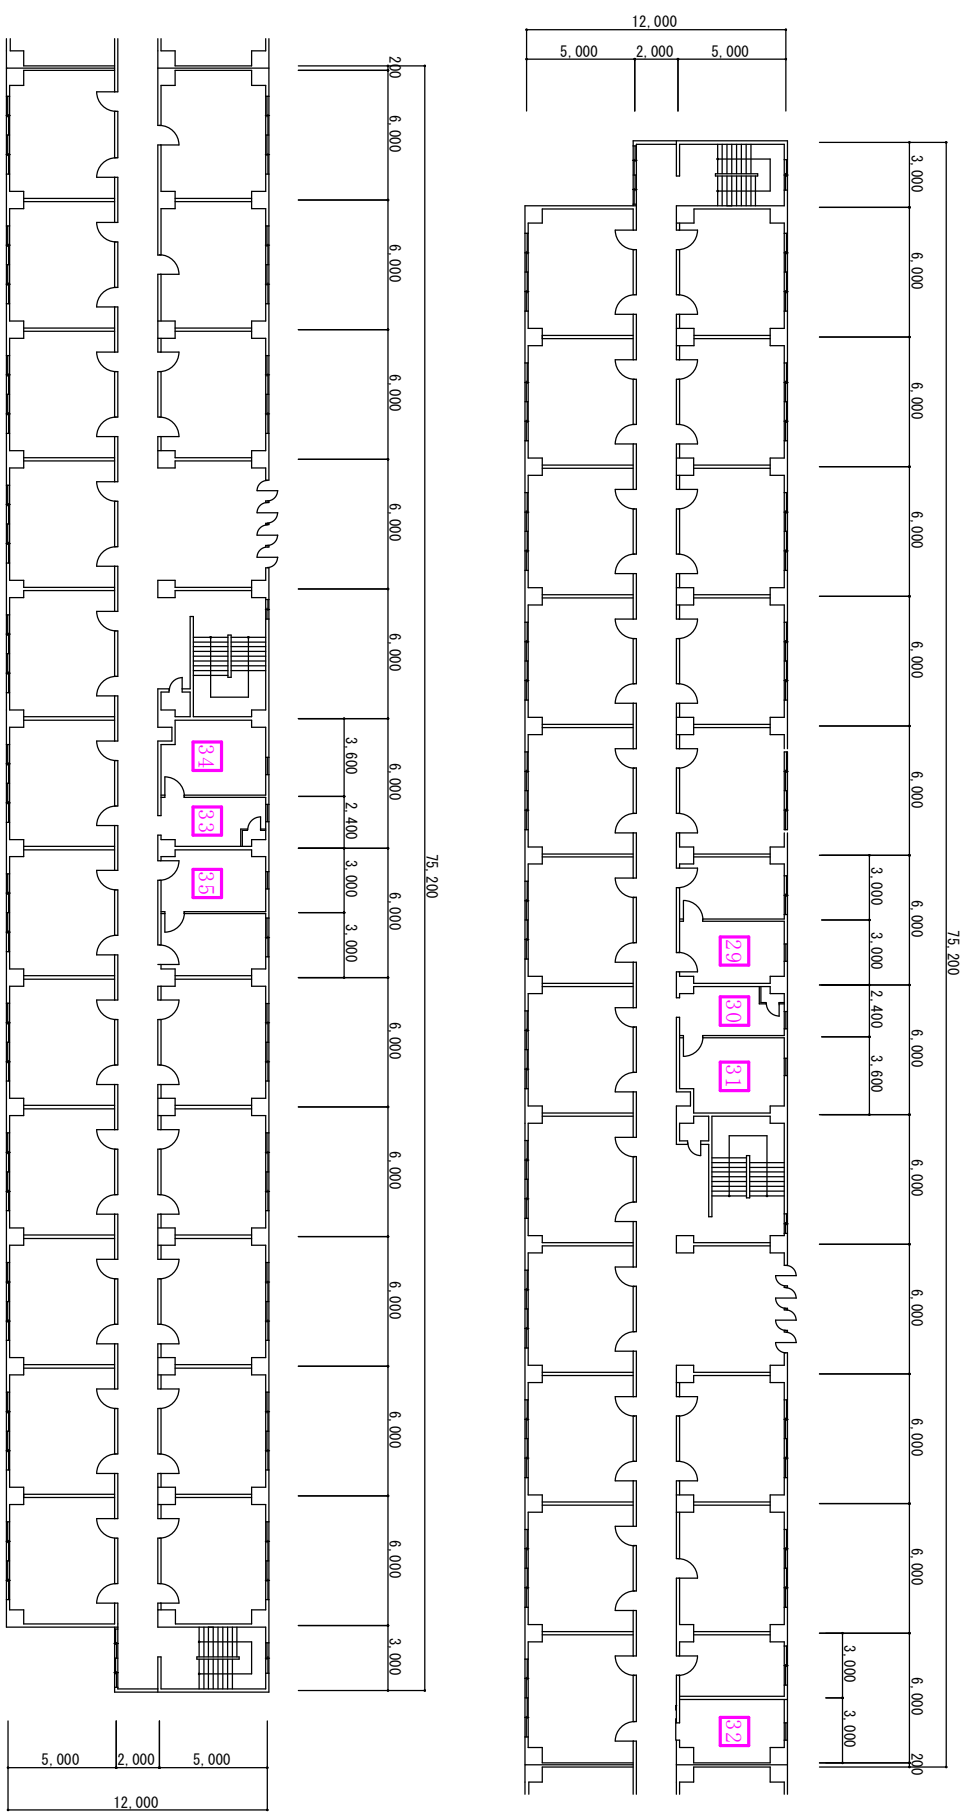

277号建物 施工場所 3階平面図 S/N

フアコンベクター更新

□ : 7台

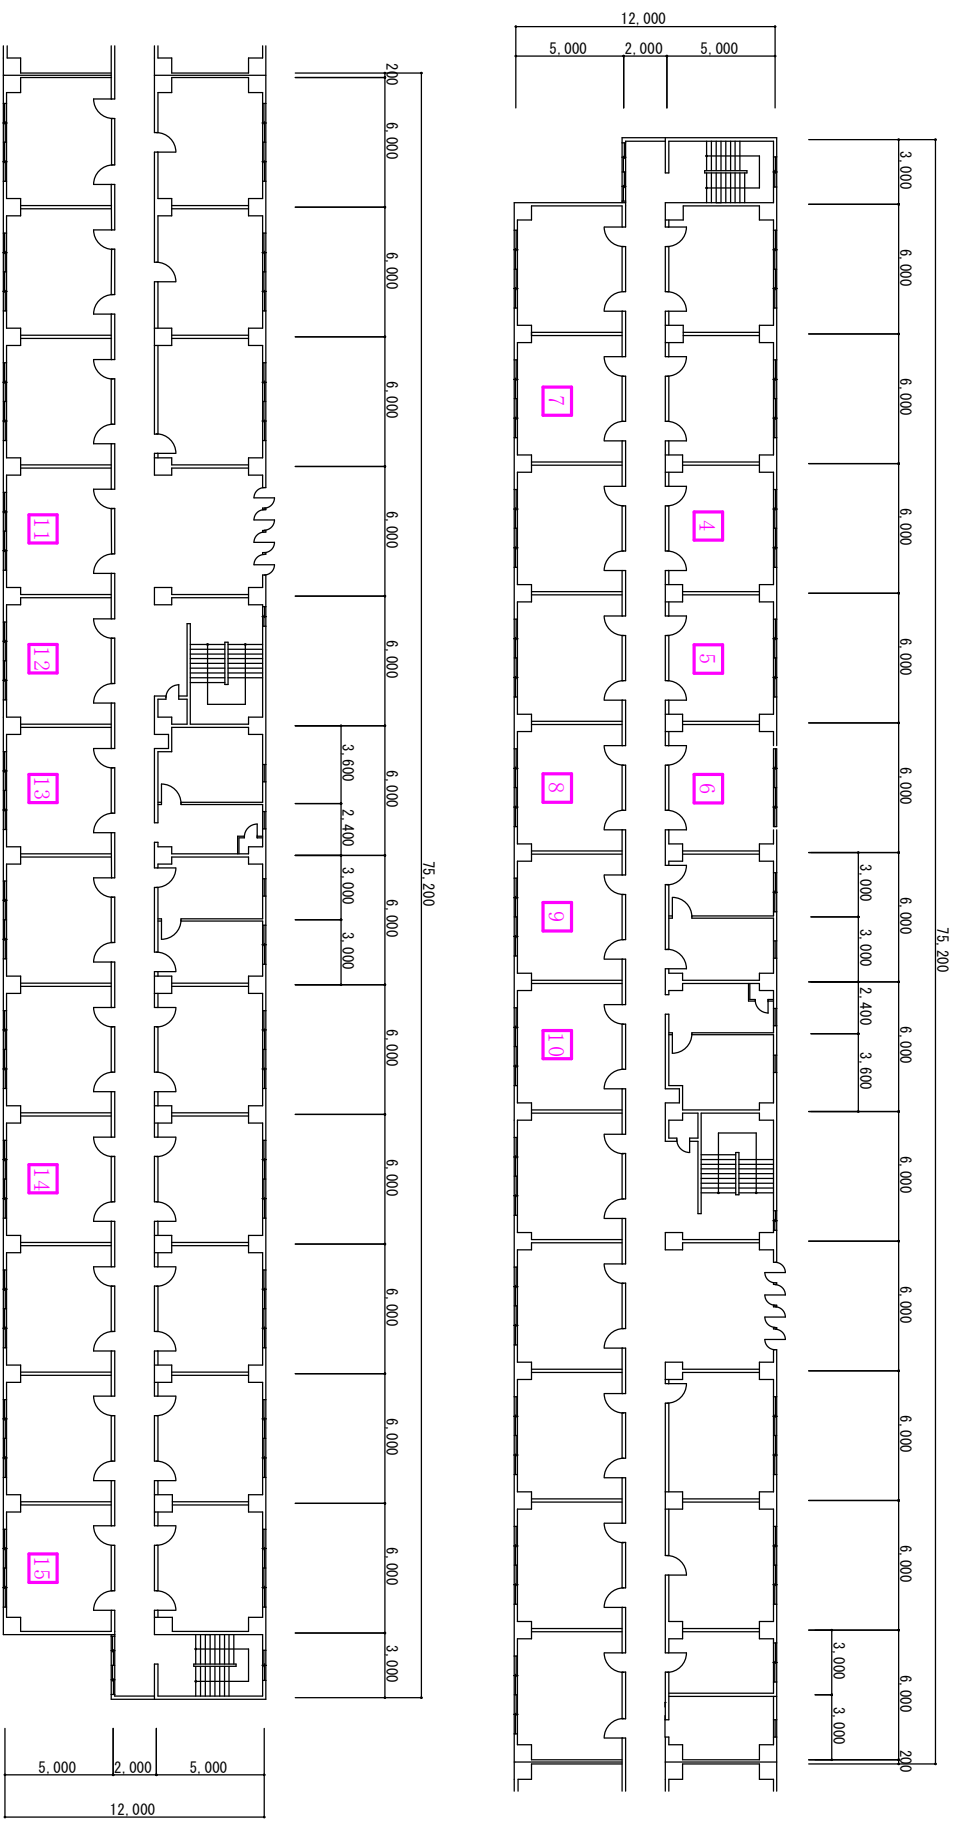

277号建物 施工場所 5階平面図 S/N

フアンコクター更新

□ :: 1 2 4