

調達要求番号：6NQ81AC0051

陸上自衛隊仕様書			
物品番号		仕様書番号	
高森宿舎 3 号棟網戸交換役務		営8-49	
		作成年月日	令和 8 年 6 月 8 日
		変更年月日	令和 8 年 月 日
		作成部隊等名	郡山駐屯地業務隊管理科

1 総則

1.1 役務名称

高森宿舎 3 号棟網戸交換役務

1.2 実施場所

福島県郡山市片平町字新蟻塚 1 2 陸上自衛隊郡山駐屯地高森宿舎 3 号棟

1.3 適用範囲

本仕様書は、「高森宿舎 3 号棟網戸交換役務」について適用する。

2 共通事項

2.1 役務

本役務は、国土交通省大臣官房官庁営繕部監修「公共建築工事標準仕様書（建築工事編）」（最新版）、「公共建築改修工事標準仕様書（建築工事編）」（最新版）、（以下、「標準仕様書」という。）による。

2.2 疑義

本仕様書との内容に相違ある場合及び明示ない場合又は疑義を生じた場合は、すべて監督官と協議する。

2.3 現場管理

2.3.1 整理整頓

現場は、常に諸材料の整理整頓、その他清掃を行い、火災等の事故防止に努め、完了に際しては、現場の後片付け清掃等を行う。

2.3.2 安全管理

出入口及び危険性のある場所等には、危険表示等の処置を行う。

労働安全衛生規則の定めるところにより、十分な安全管理対策を行い災害の未然防止を図る。

2.3.3 その他

a) その他部隊側の諸規則、指示に従い作業を遅滞なく行う。

b) 電気・水道は請負者の負担において準備する。

2.4 保全

現場及び許可された場所以外への無断立ち入り等は厳禁とする。

2.5 発生材の処理等

発生材のうち金属類は監督官の指定する場所に運搬集積し、発生材調書を提出すること。

2.6 提出書類

2.6.1 提出書類等

a) 着手に先立ち、実施工程表等を作成し監督官の承認を受ける。提出書類は監督官の指示に従い提出する。情報漏洩防止について責任をもって徹底すること。

関係書類・図面等の作成等を行うパソコン、電子記憶媒体の管理を適正に行い、ファイル交換ソフトをインストールしていないものを使用する。

b) 写真について、下表を参考に提出する。

分類	規格	提出部数	備考
作業前	サービス判 (カラー)	各 1 部 (アルバム 等張付け)	デジタルカメラは 200 万画素以上のものを使用する。(社)公共建築協会「工事写真の撮り方(最新版)」を参考に整理する。
作業中			
隠蔽部			
完成時			

2.6.2 提出書類一覧

- a) 着手届
- b) 現場代理人等指名通知書
- c) 下請負業者設定等通知書
- d) 工程表
- e) 役務日報
- f) 打合せ簿
- g) 役務写真
- h) 完了届
- i) その他官側が求める資料

2.7 検査

本役務終了後、請負者立会のうえ、監督官が指定した日時に行う。

2.8 事故及び損害

本役務において請負者の故意又は過失により生じた事故及び損害は、すべて請負者の責任において速やかに補償・修復する。

3 特記事項

3.1 作業概要

陸上自衛隊郡山駐屯地高森宿舍3号棟 各部屋5箇所網戸交換 一式

3.2 作業箇所

別途平面図による。

3.3 交換建具詳細


別途建具表による。

3.4 その他


- a) 仕様書及び図面に記載並びに監督官の指示がなくとも技術的に当然なすべき事は実施すること。
- b) 工事実施場所は、入居中及び空室が混在しているものとする。
- c) 本工事で設置する建具は建具表によるものとする。なお、建具図面は参考図とし、細部は現地採寸を行うこと。
- d) 設置する建具は、事前に承認図を提出し監督官の承認を得て施工すること。
- e) 本工事に伴う建具等の瑕疵期間は完了検査後より1年とする。



案内図 : No Scale


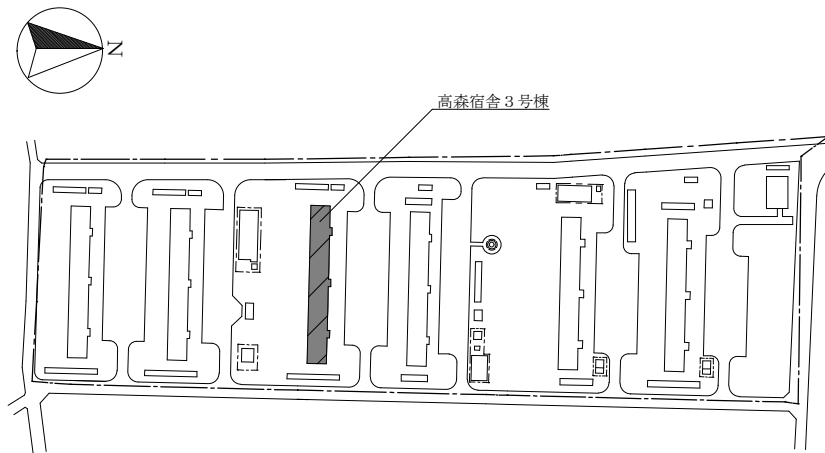


高森宿舎配置図 : No Scale

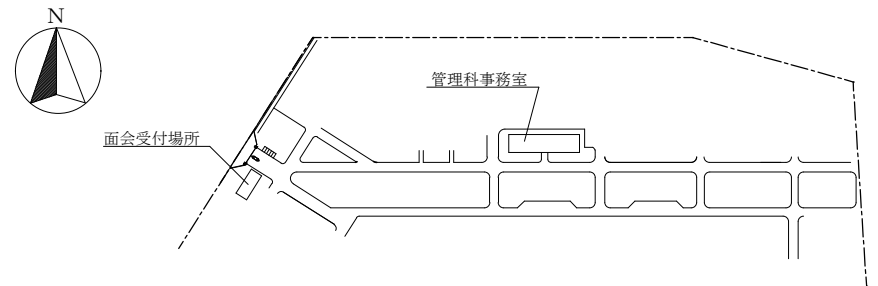


郡山駐屯地配置図 : No Scale

件 名	高森宿舎3号棟網戸交換役務	図面 番号	3 / 4
図 面 名 称	案内図 高森宿舎・郡山駐屯地配置図	縮 尺	図 示

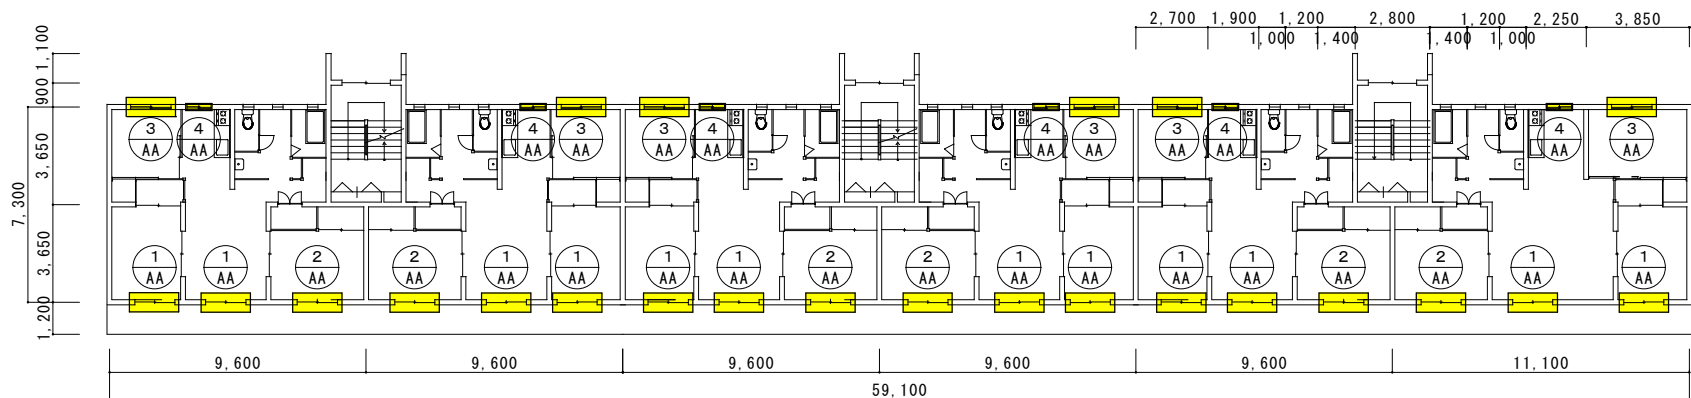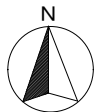

各階共通平面図 S=1/200

作業箇所

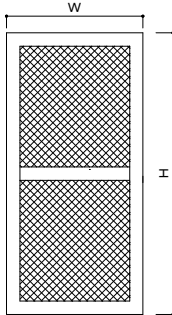符号・名称	※ A Aアルミ製可動網戸																					
形状及び寸法		<table><tr><th>符 号</th><th>既存寸法</th><th>数 量</th><th>参考型番</th></tr><tr><td>AA-1</td><td>750×1850</td><td>60</td><td>AR106-得2型</td></tr><tr><td>AA-2</td><td>750×1350</td><td>30</td><td>AR126-得2型</td></tr><tr><td>AA-3</td><td>750×1350</td><td>30</td><td>PF型</td></tr><tr><td>AA-4</td><td>465×955</td><td>30</td><td>PF型</td></tr></table>	符 号	既存寸法	数 量	参考型番	AA-1	750×1850	60	AR106-得2型	AA-2	750×1350	30	AR126-得2型	AA-3	750×1350	30	PF型	AA-4	465×955	30	PF型
		符 号	既存寸法	数 量	参考型番																	
AA-1	750×1850	60	AR106-得2型																			
AA-2	750×1350	30	AR126-得2型																			
AA-3	750×1350	30	PF型																			
AA-4	465×955	30	PF型																			
※ 新設寸法は、メーカーの製作寸法による。																						
材質及び仕上	アルミ製																					
建具金物その他	ステンレス製メッシュ（防虫網#18メッシュ）																					

件 名	高森宿舍 3 号棟網戸交換役務	図面 番号	4 / 4
図 面 名 称	各階共通平面図・建具表	縮 尺	
		図 示	