


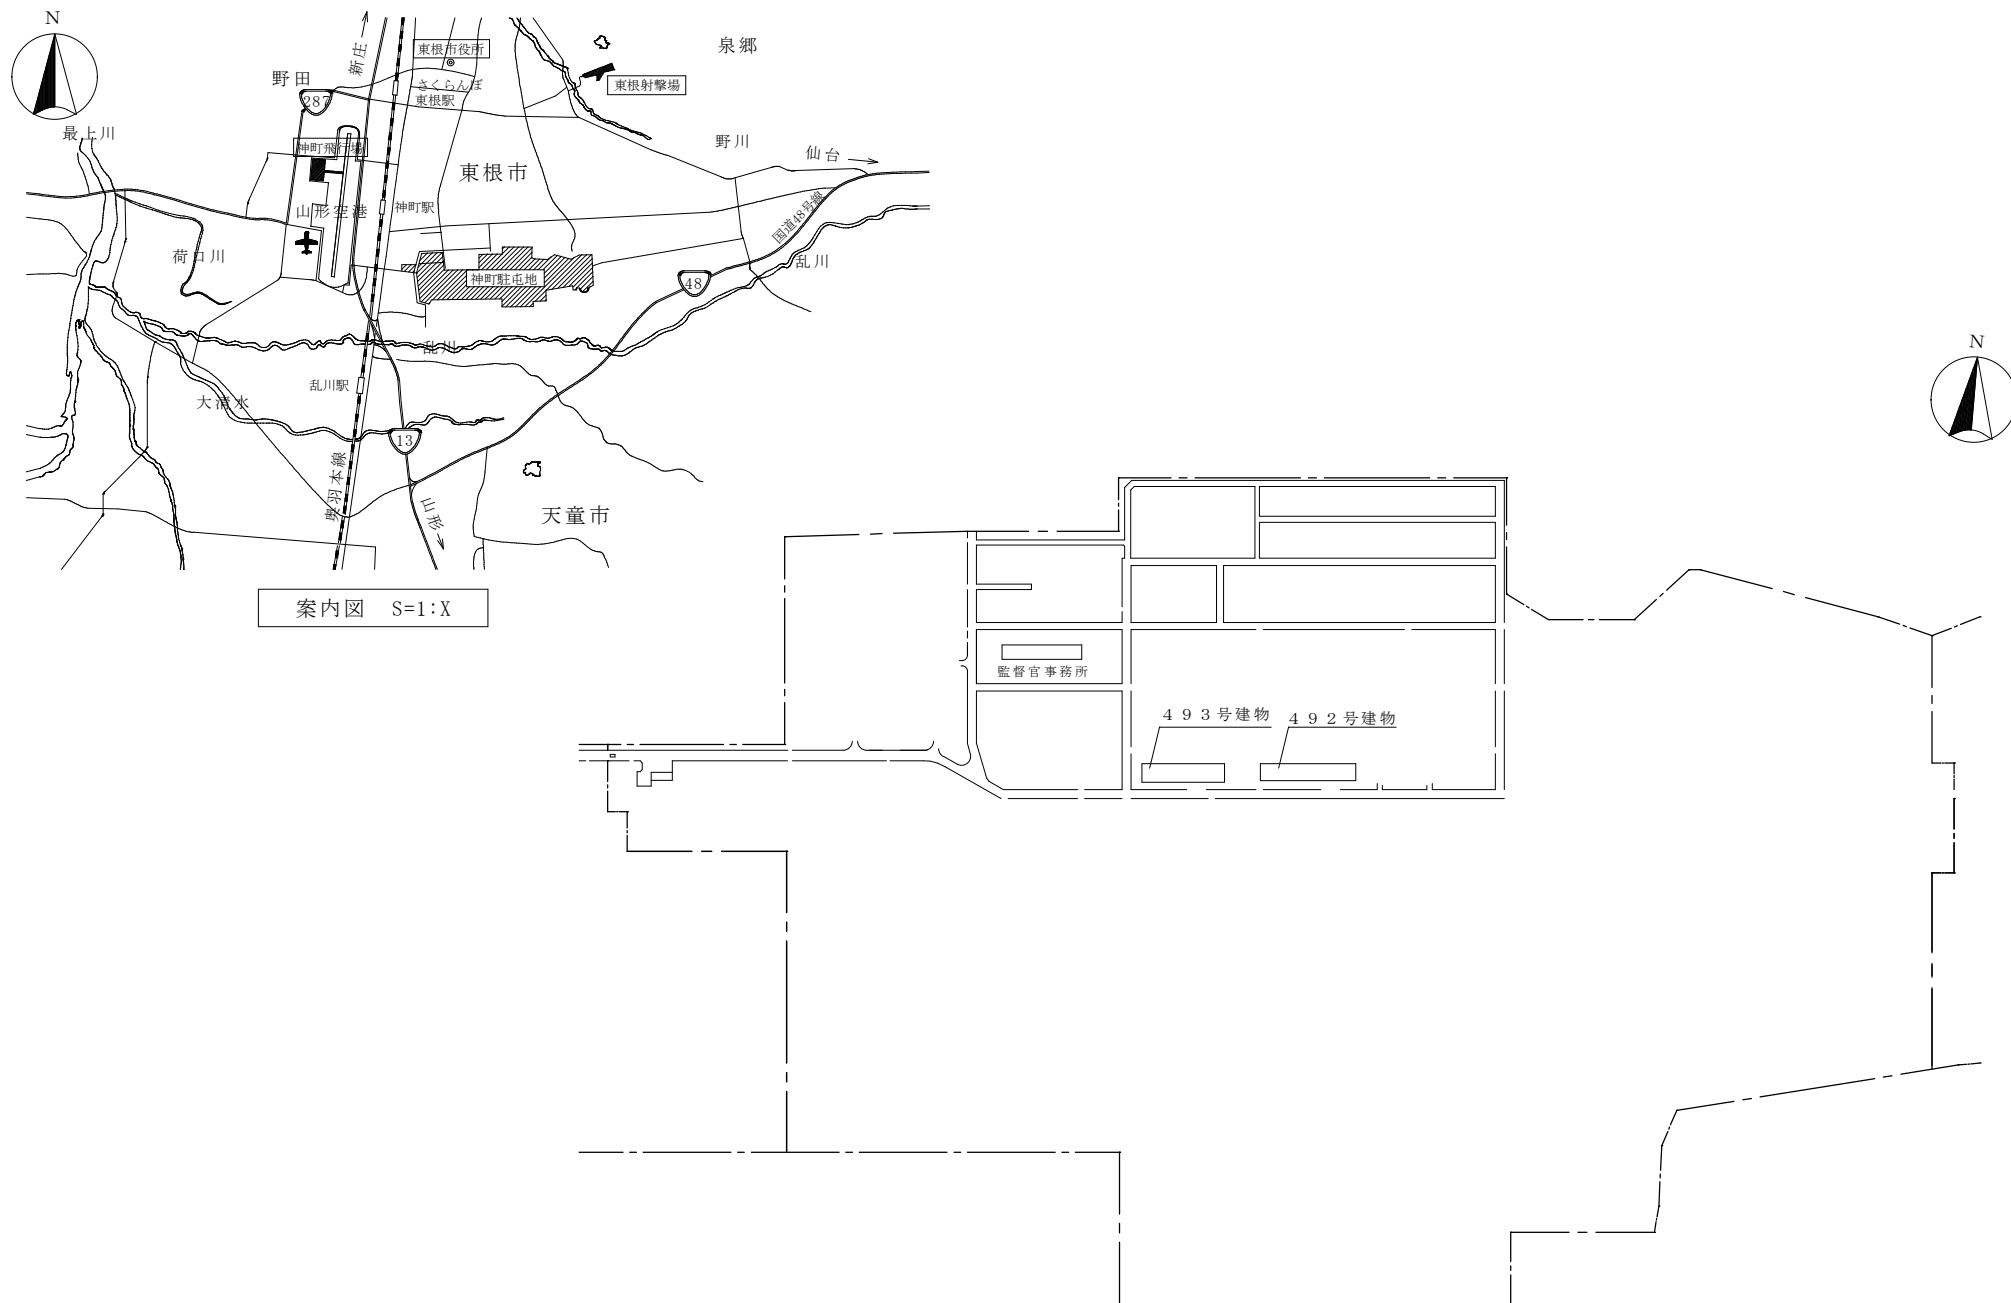

配置図 S=1:X

工 事 名 称	492号等冷温水管ストレーナー清掃役務	図面 番号	—
図 面 名 称	案内図・配置図	縮 尺	
陸上自衛隊神町駐屯地業務隊			