


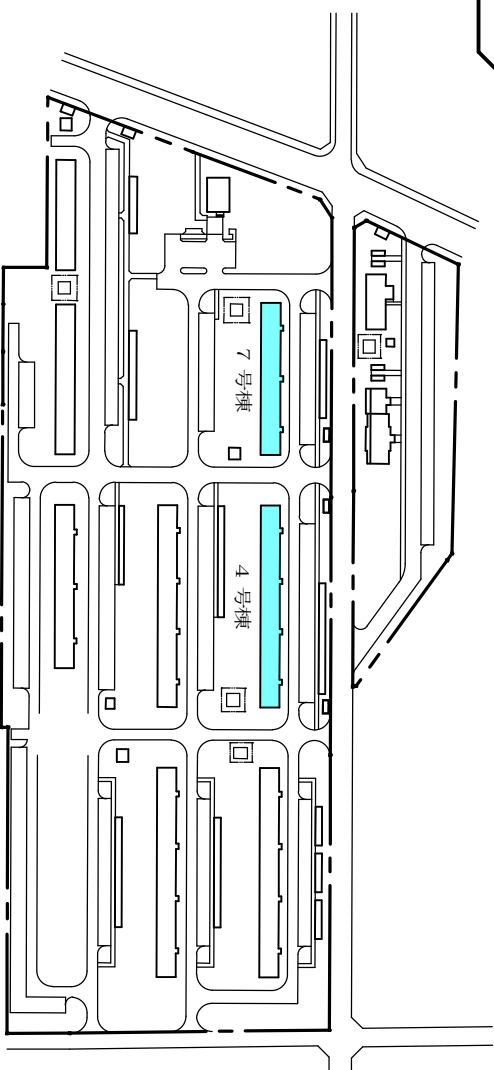

役務名称	若木宿舍4・7号棟網戸張替之	図面番号	
------	----------------	------	--

図面名称	案内図・配置図	
	縮尺	

令和8年4月