



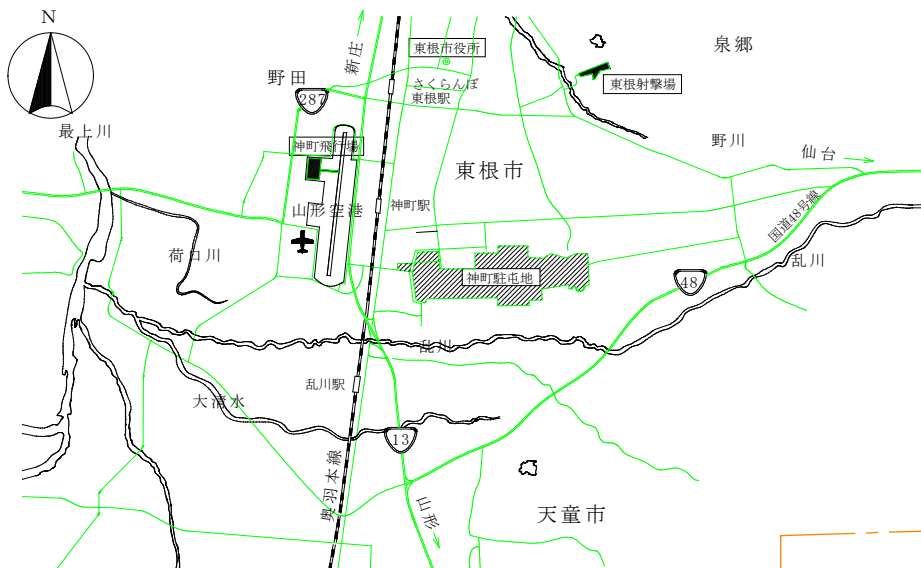

案内図 S=1:X

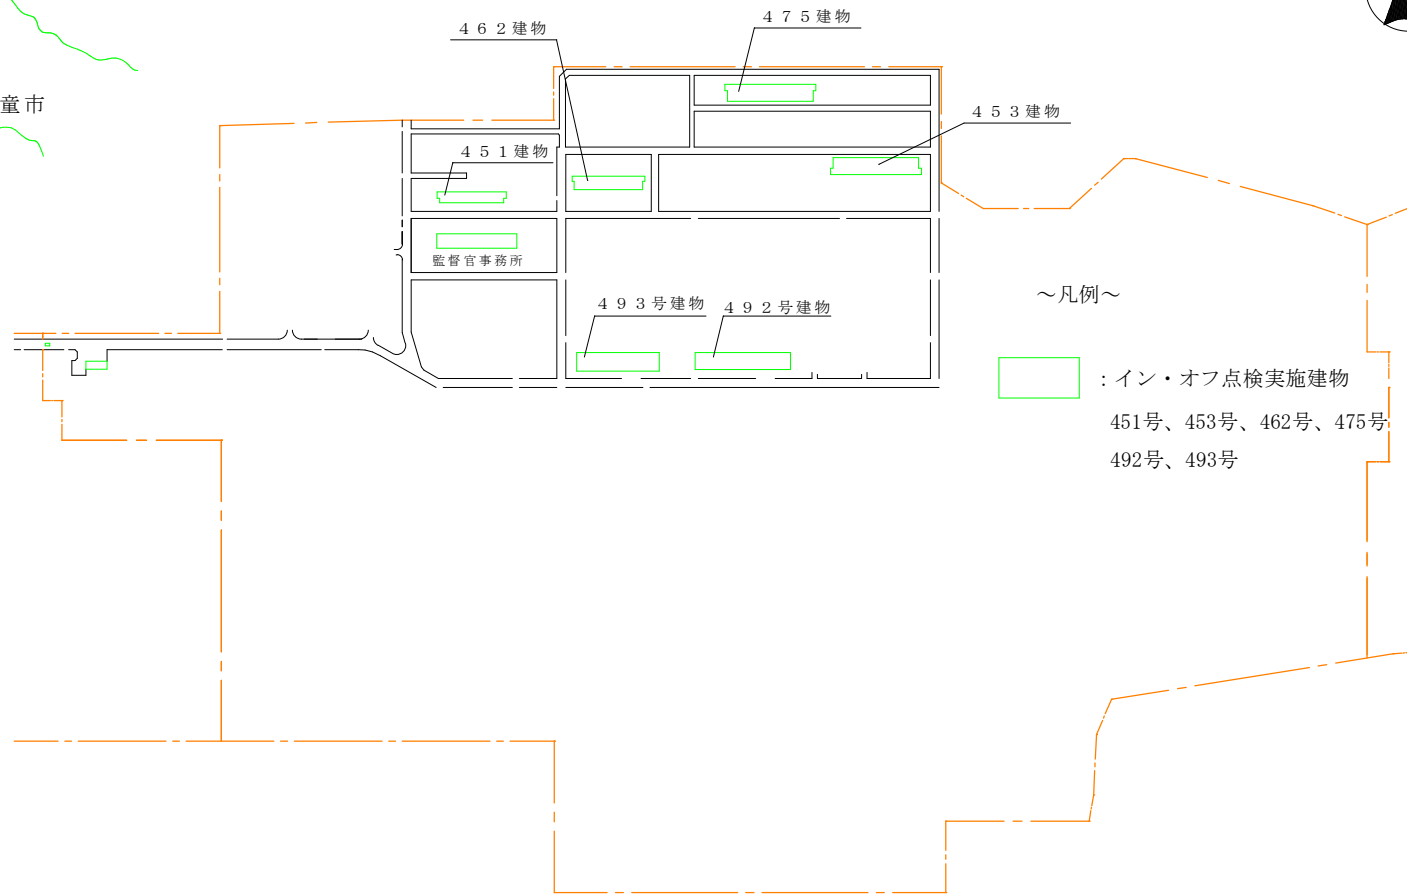

～凡例～

: イン・オフ点検実施建物
 451号、453号、462号、475号
 492号、493号

配置図 S=1:X

工 事 名 称	神町駐屯地吸収式冷凍機点検整備役務	図面 番号	1/1
図 面 名 称	案内図・配置図	縮 尺	
陸上自衛隊神町駐屯地業務隊			