


駐(分)屯 地名	神明駐屯地	図面	草刈り求積図				縮 尺	作成年月	図面番号 及び番号	別図第3
							1:6500	R8.6		

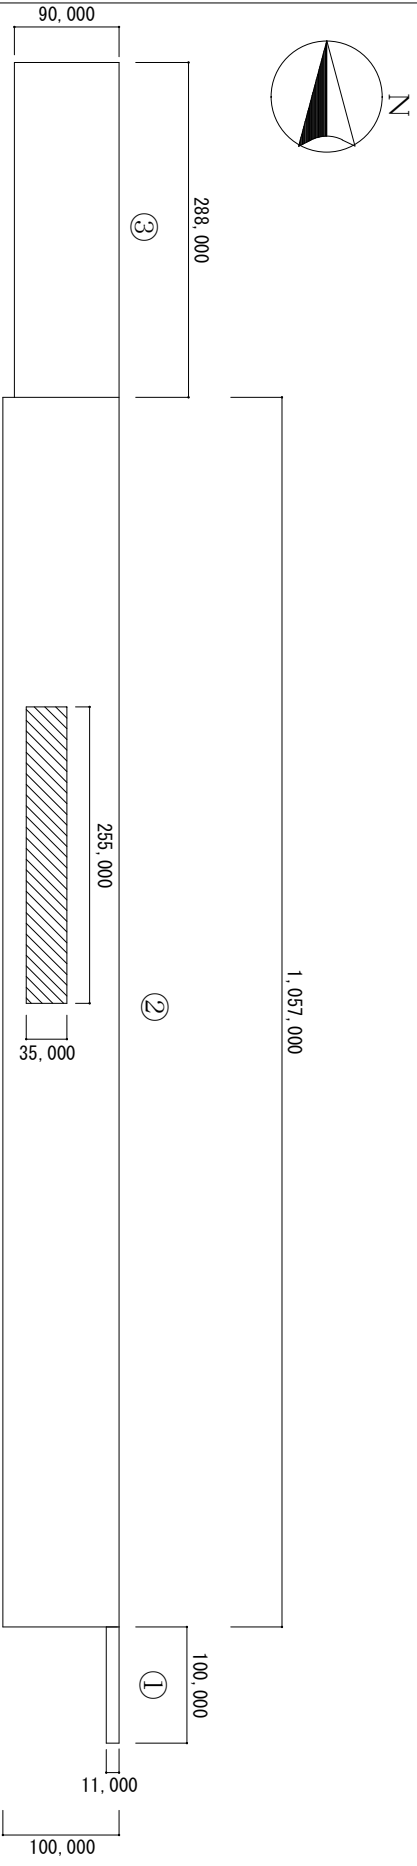

面積計算

①

$$100 \times 11 = 1,100$$

②

$$1,057 \times 100 - 255 \times 35 = 96,775$$

③

$$288 \times 90 = 25,920$$

$$\div 123,795 \text{ m}^2$$

凡例

: 草刈り除外範囲