
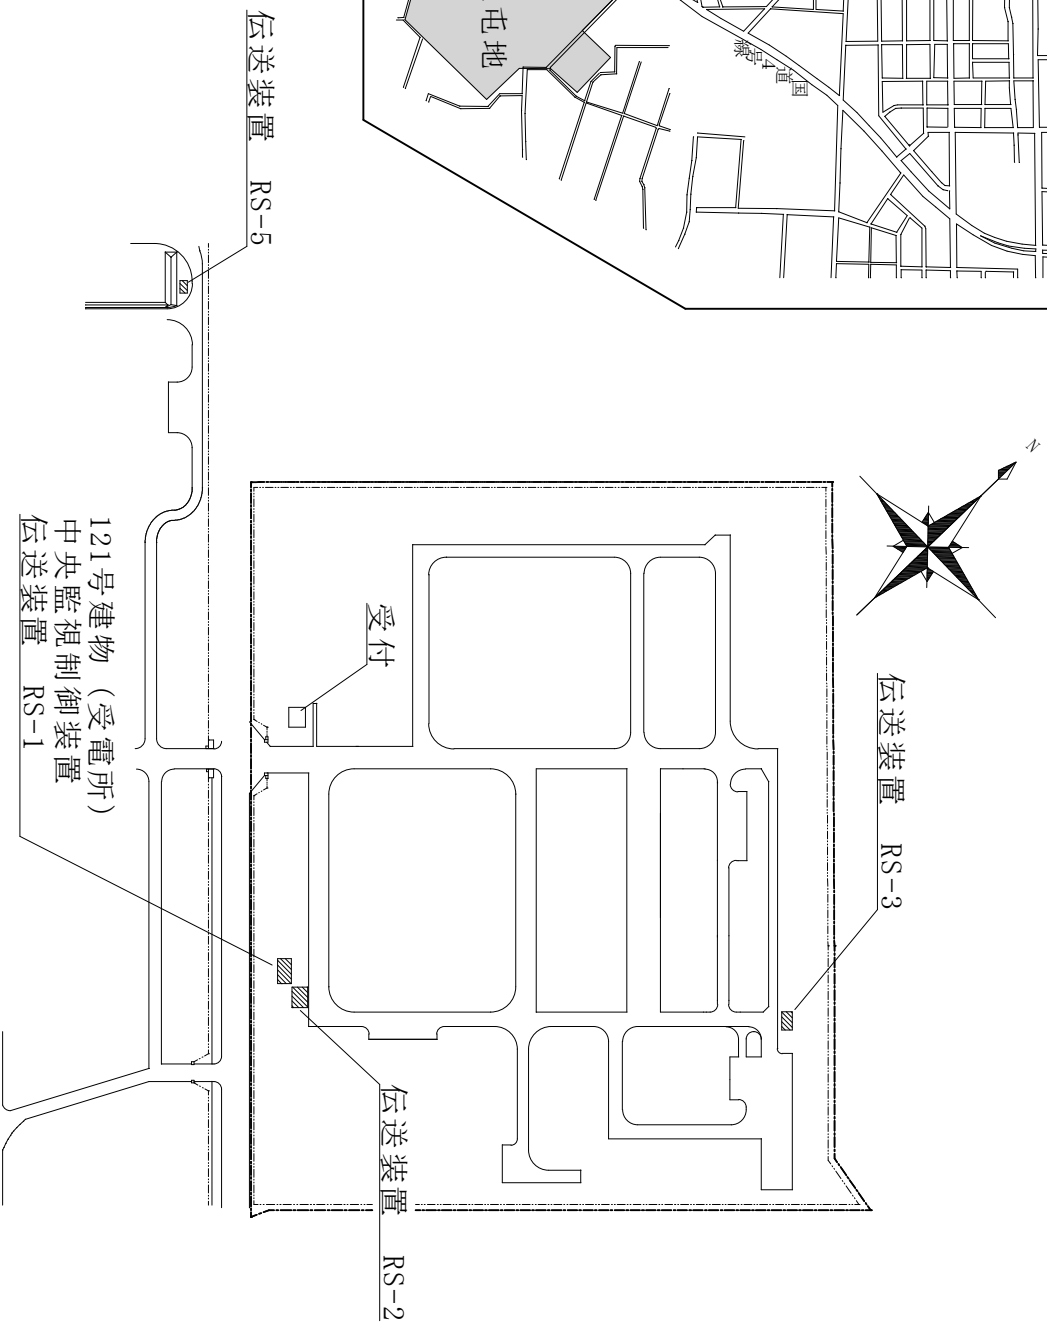


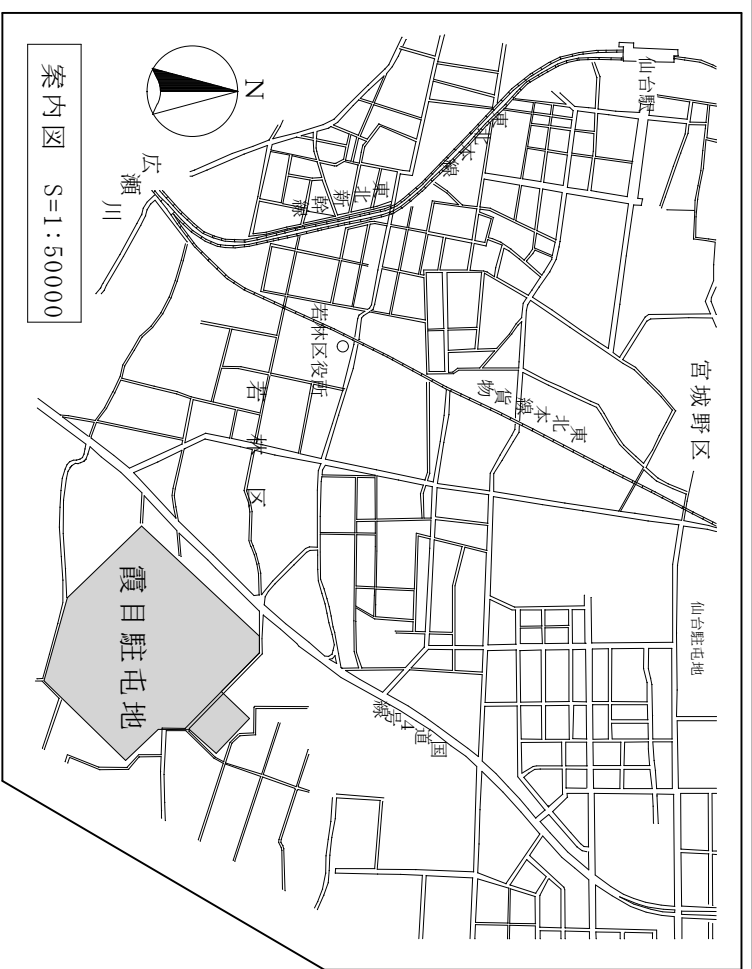

件名	中央監視制御装置保守点検役務	図面番号	—
図名	案内図・配置図	縮尺	—
陸上自衛隊霞目駐屯地業務隊管理科		令和8年4月17日	