




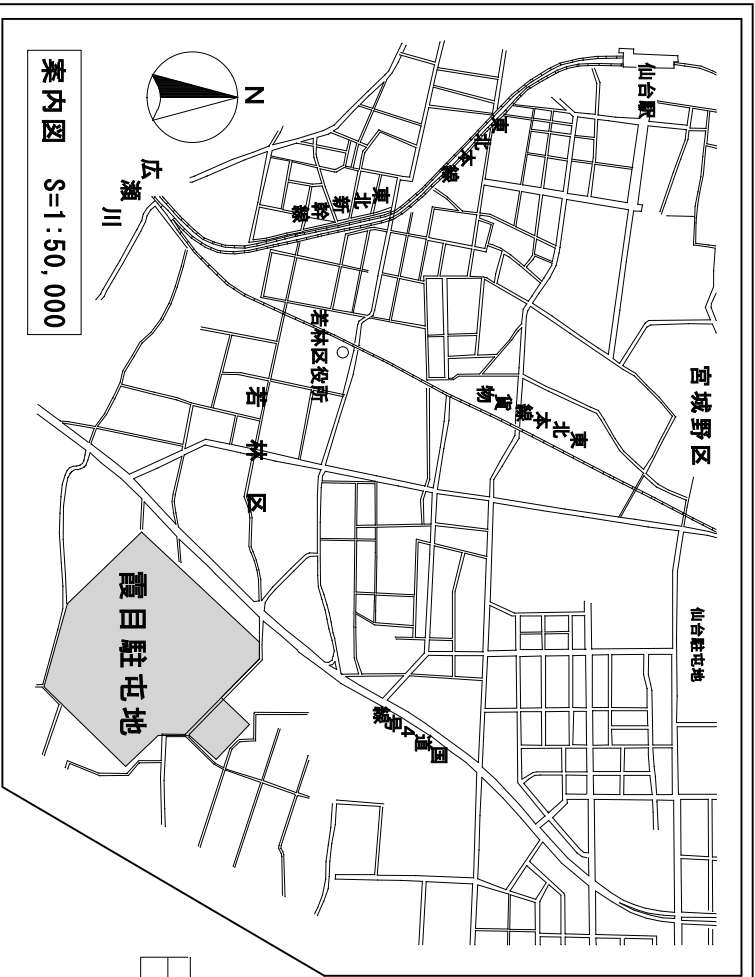


案内図 S=1:50,000

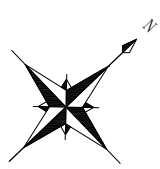

調査場所：102号建物屋内外

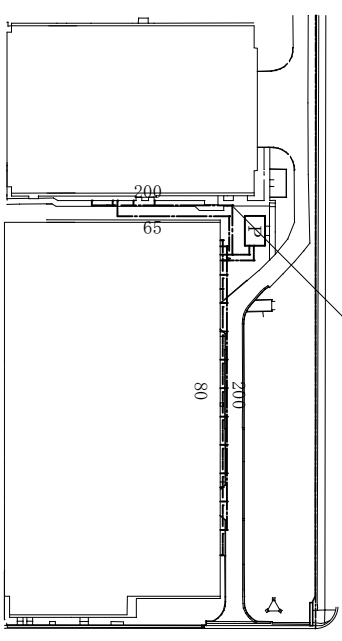

配置図 S=1:2000

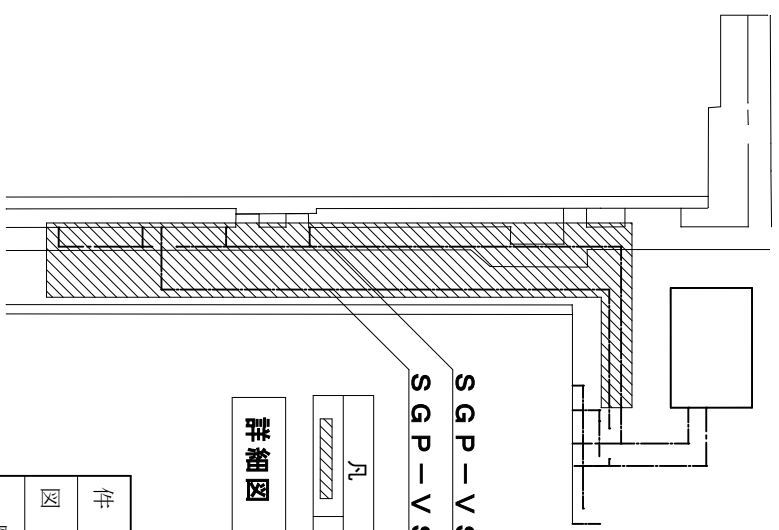

詳細図 S=1:500

SGP-VS 200A L=50m
SGP-VS 80A・65A L=42m

凡	例
調査範囲	

件名	102号建物泡消火設備配管調査	図名	案内図・配置図・詳細図・断面図	縮尺	陸上自衛隊霞目駐屯地業務隊
				番号	令和8年5月