

陸 上 自 衛 隊 仕 様 書		
物 品 番 号		仕 様 書 番 号
窓ガラス清掃役務	仙病― 8 ― 8	
	作 成	令和 8 年 4 月 1 7 日
	変 更	
	作成部隊名	総務部管理課

1 総則

1.1 適用範囲

この仕様書は、自衛隊仙台病院で実施する窓ガラス清掃役務について適用する。

1.2 用語及び定義

この仕様書で用いる用語及び定義は、次によるほか、GLT-CG-Z000001及びGLT-CG-Z500002による。

1.2.1 窓ガラス清掃役務

窓ガラス清掃役務とは、自衛隊仙台病院において実施する部外委託の窓ガラス清掃の役務をいう。

1.2.2 医療関連サービスマーク

財団法人医療関連サービス振興会の発行する医療関連サービス「院内清掃」の認定証をいう。

1.3 引用文書

この仕様書に引用する次の文章は、この仕様書に規定する範囲内において、この仕様書の一部を成すものであり、入札書又は見積書の提出時における最新版とする。ただし、契約後当該文書に改正などがあった場合には、その適用について別途協議し、法令等による定めがあるものを除き、引用文書に定める事項が、この仕様書に定める事項と相違する場合は、この仕様書が優先する。

a) 仕様書

GLT-CG-Z000001 陸上自衛隊装備品等一般共通仕様書

GLT-CG-Z500002 陸上自衛隊一般外注整備共通仕様書

b) 法令等

医療法（昭和23年法律第205号）

医療法施行規則（昭和23年11月5日厚生省令50号）

医療関連サービスマーク「院内清掃」認定（財団法人医療関連サービス振興会）

2 一般的要求事項

この仕様書に規定していない事項は、商慣習による。

3. 役務に関する要求

3.1 一般的要求事項

一般的要求事項は、次による。

- 医療法施行規則第9条の15に規定する規準に適合していること。
- 医療関連サービスマークの認定を取得していること。

- c) ISO9001 認証を取得していること。
- d) ISO14001 認証を取得していること。
- e) ISO27001 認証を取得していること。

3.2 窓ガラス清掃箇所

清掃箇所は、病院本館及び新管理棟窓ガラス外面・網戸とする。

3.2.1 窓ガラス等清掃面積、窓ガラス等区分別清掃面積及び窓ガラス等清掃平面図は、調達要領指定書により示す。

3.3 清掃要領

窓ガラス清掃は、次に示す清掃要領を基準に、建物外部から適切な方法で実施する。この際、清掃開始前に窓ガラス及び網戸等に損傷箇所を見つけた場合は、監督官に申し出るものとする。

- a) ガラス窓(サッシ除く。)及びドアガラス部の外側を清掃
- b) 網戸は、柔らかいブラシ等で埃の除去及び枠の汚れを布で拭き取る。
- c) ガラス面に水又は中性洗剤を塗布し、汚れを除去の上、窓用スクイジーで汚水を除去する。
- d) ガラス面の隅の汚水をタオルで拭き取る。
- e) ガラス回りのサッシをタオル等で清拭する。ただし、サッシの溝やサッシ全体の清拭は含まれない。
- f) 足場のない所又は足場を確保できない所に関しては、高所作業車等での作業を実施する。また、足場の狭い箇所は、安全の処置を施して作業を実施する。

3.4 実施場所

仙台市宮城野区南目館1-1 自衛隊仙台病院

3.5 実施回数及び実施時期

実施回数及び実施時期は、調達要領指定書により示す。

3.6 実施時間

実施時間は、原則として0830～1700の間に実施する。

4. 器材等の点検

窓ガラス清掃作業を実施するにあたり、高所作業車等を使用する際は作業開始前に確実に点検するものとする。

5. 請負業者の負担

清掃作業に必要な衣服、清掃器材・資材及び消耗品並びに洗剤等は、請負業者で負担するものとする。

6. 賠償責任

清掃作業において、作業資器材等の落下により通行の患者等の負傷及び作業従事者自ら器資材等を使用して負傷した場合は、契約の相手方の負担とする。

7. 監督・検査

監督及び検査は、契約担当官等が定める監督・検査実施要領による。

7.1 監督受

契約の相手方は、作業を実施するにあたり、それぞれの作業実施内容について、官側の監督を受けるものとする。

7.2 検査

契約の相手方は、役務完了時の検査において、作業の不十分などにより、検査不合格の場合は、再作業を実施する。

8. 提出書類

契約締結後速やかに、下記の書類を提出するものとし、作業従事者に変更があった場合も同様とする。

8.1 別紙第1：入門許可申請者名簿（官側様式）	1部
8.2 別紙第2：入門許可願（官側様式）	1部
8.3 別紙第3：窓ガラス清掃役務監督日誌（官側様式）	1部
8.4 窓ガラス等清掃作業計画書及び作業内容（請負業者側様式）	1部
8.5 高所作業車運転技能講習終了証明書（写）	1部
8.6 日々作業日誌（請負業者側様式）	1部
8.7 医療関連サービスマークの当該認定証写し	1部
8.8 ISO9001の当該認定証写し	1部
8.9 ISO14001の当該認定証写し	1部
8.10 ISO27001の当該認定証写し	1部

9. その他の指示

9.1 標準作業書

清掃区域に応じた清掃を実施し、清掃方法、作業手順等は、作業書通り計画的に行う。

9.2 緊急連絡態勢

請負業者と作業従事者との緊急連絡態勢を明確にし、緊急時対応出来るよう明示する。

9.3 作業従事者の交代

契約担当官は、作業従事間ふさわしくない行動・言動等が見られる場合は、作業従事者の交代を求める事が出来る。

9.4 交代時の通知

請負業者は、前号の理由により、契約担当官等から作業従事者の交代要求があった場合、若しくは、請負業者側が交代させる場合は、事前に契約担当官等へ通知する。

9.5 健康管理

請負業者は、作業従事者の健康管理に努め、特に、感性的疾患等を疑う場合は、就業させないものとする。

9.6 身だしなみ

作業従事者には、清潔な作業着等を着用させ外来者及び入院患者等に不快感を与えないよう、頭髪、ひげ等の身だしなみに注意すること。

9.7 不良箇所の報告

清掃作業中、設備等の不良箇所を発見した場合は、速やかに監督官等に報告するものとする。

9.8 必要事項の調整

本役務を実施するにあたり、仕様書に記述されていないことであってもその作業に当然必要となる事項は、官側担当者と調整し実施するものとする。

9.9 保 全

清掃作業中に知り得た情報等は、第三者へ他言してはならない。

9.10 安全管理

作業従事者は、窓ガラス清掃作業を実施する際、窓ガラスの取扱いには十分注意するものとする。特に病棟の作業の際は患者へ十分配慮し、事故や怪我のないように細心の注意を払うものとする。

9.11 仕様書に関する疑義

この仕様書の内容に関して疑義を生じた場合は、契約担当官等の指示を受けるものとする。

令和 年 月 日

入門許可申請者名簿

番号	ふりがな 氏 名	生年月日	現 住 所	入門車両番号

令和 年 月 日

入 門 許 可 原 頁

自衛隊仙台病院長 殿

所在地(住所)

団体名(又は職業)

代表者の資格

代表者の氏名

次の理由により、下記の者に対し入門を許可されたく申請する。

記

1. 理 由

窓ガラス清掃役務

2. 入門期間及び時間

自	令和	年	月	日	時	分
至	令和	年	月	日	時	分

3. 通行区間

仙台病院敷地内（指示された区間）

4. 人員計 名

窓ガラス清掃役務監督日誌

監督官印	実 施 者

令和 年 月 日

1 清掃場所

清 掃 場 所		清掃内容		実施日時		備 考
		ガラス面 スクイジ 清掃	網戸 ブラシ清掃	作業開始日時	作業終了日時	
本館 2 階	北					
	南					
本館 2 階渡り 廊下	北					
	南					
管理棟 2 階	北					
	南					
本館 3 階	北					
	南					
本館 4 階	北					
	南					
特記事項						

2 連絡事項

網戸については、ブラシ清掃

調 達 要 領 指 定 書	調 達 要 求 番 号	6 N R 0 1 A 1 0 0 0 4
	調 達 要 求 年 月 日	令 和 8 年 5 月 2 5 日
	作 成 部 課	総 務 部 管 理 課
	作 成 年 月 日	令 和 8 年 4 月 1 7 日
件 名	窓ガラス清掃役務	
仕 様 書 番 号	仙病－ 8 － 8	

指定事項： 1 窓ガラス清掃役務仕様書中、3.2.1

別紙第1：「窓ガラス等清掃面積表」

別紙第2：「窓ガラス等区分別清掃面積表」

別紙第3：「窓ガラス等清掃平面図」により示す。

2 窓ガラス清掃役務仕様書中、3.5実施回数は3回とする。実施時期は、令和8年7月1日から令和8年12月25日の間とし細部の時期は別途調整により実施するものとする。

窓ガラス等清掃面積表

(単位：㎡)

場 所	窓 ガ ラ ス	網 戸
本館 2 階	271.23	64.71
本館 2 階渡り廊下	22.14	9.68
管理棟 2 階	52.41	18.62
本館 3 階	236.33	73.13
本館 4 階	19.81	8.72
合 計	601.92	174.86
総 面 積 数	776.78	

*小数点第3位四捨五入

窓ガラス等区分別清掃面積表(窓)

1.本館2階

種類			面積(m ²)	枚数(枚)	総面積(m ²)
1AW(窓)	$(1.5 \times 1.1 + 1.5 \times 0.35) \times 3$	=	6.53	15	97.95
2AW(窓)	$(1.6 \times 1.1 + 1.6 \times 0.35) \times 3$	=	6.96	3	20.88
2'AW(窓)	$(1.033 \times 1.46 + 0.35 \times 1.46)$	=	2.02	2	4.04
3AW(窓)	$(1.5 \times 1.1 + 1.5 \times 0.35) \times 3$	=	6.53	1	6.53
3'AW(窓)	$1.45 \times 1.5 \times 3$	=	6.53	1	6.53
4'AW(窓)	$(1.45 \times 1.5 \times 2 + 1.45 \times 0.715 \times 2)$	=	6.42	2	12.84
5'AW(窓)	$(1.45 \times 1.48 \times 2 + 0.55 \times 1.535 + 0.8 \times 1.535)$	=	6.36	1	6.36
4AD(窓)	$(0.6 \times 0.7 + 0.9 \times 0.32 + 0.45 \times 0.683 + 0.45 \times 0.7)$	=	1.33	1	1.33
4'AD(窓)	$(0.32 \times 1.5 + 1.063 \times 0.3 + 0.7 \times 0.6)$	=	1.22	1	1.22
6AW(窓)	$1.45 \times 1.47 \times 3$	=	6.39	1	6.39
7AW(窓)	$(1.5 \times 1.1 + 1.5 \times 0.35) \times 2$	=	4.35	1	4.35
7'AW(窓)	$1.45 \times 1.5 \times 3$	=	6.53	1	6.53
8'AW(窓)	$(1.45 \times 1.5 \times 2 + 1.45 \times 0.715 \times 2)$	=	6.42	1	6.42
9AW(窓)	$(2 \times 1.1 + 2 \times 0.35)$	=	2.9	1	2.9
9'AW(窓)	$(0.78 \times 1.5 + 0.57 \times 1.5) \times 2$	=	4.05	1	4.05
10AW(窓)	$(1.8 \times 1.1 + 1.8 \times 0.35)$	=	2.61	1	2.61
10'AW(窓)	1.45×1.5	=	2.18	2	4.36
11AW(窓)	$(1.5 \times 1.1 + 1.5 \times 0.35)$	=	2.18	6	13.08
11'AW(窓)	1.45×2.05	=	2.97	1	2.97
12AW(窓)	1.45×1.2	=	1.74	1	1.74
1'AW(窓)	$(1 \times 1.5 + 0.35 \times 1.5) \times 3$	=	6.08	1	6.08
13AW(窓)	$(1.2 \times 1.1 + 1.2 \times 0.35)$	=	1.74	2	3.48
13'AW(窓)	(1.45×1.2)	=	1.74	1	1.74
14'AW(窓)	1.45×1.5	=	2.18	1	2.18
15'AW(窓)	$(0.675 \times 0.7 + 0.675 \times 0.7)$	=	0.95	1	0.95
16AW(窓)	$1.45 \times 1.47 \times 3$	=	6.39	1	6.39
17'AW(窓)	1.45×1.5	=	2.18	1	2.18
19AW(窓)	1.8×1.1	=	1.98	1	1.98
22AW(窓)	$(1.5 \times 0.9 + 1.5 \times 0.35)$	=	1.88	2	3.76
1GAW(窓)	1.1×1.2	=	1.32	1	1.32
2GAW(窓)	$(1.1 \times 1.8 + 0.35 \times 1.8)$	=	2.61	1	2.61
3GAW(窓)	$(1.1 \times 1.5 + 0.35 \times 1.5) \times 3$	=	6.53	1	6.53
4GAW(窓)	$(1.1 \times 1.5 + 0.35 \times 1.5) \times 3$	=	6.53	1	6.53
5GAW(窓)	1.1×1.8	=	1.98	1	1.98
6GAW(窓)	$(0.9 \times 1.5 + 0.35 \times 1.5)$	=	1.88	1	1.88
1AW改(窓)	$(1.5 \times 1.1 + 1.5 \times 0.35) \times 3$	=	6.53	1	6.53
2AW別(窓)	$(1.5 \times 1 + 1.5 \times 0.35)$	=	2.03	1	2.03
小計				63	271.23

*小数点第3位四捨五入

窓ガラス等区分別清掃面積表(窓)

2. 本館2階渡り廊下

種類			面積(m ²)	枚数(枚)	総面積(m ²)
1RAW(窓)	$1.25 \times 0.7 \times 2$	=	1.75	5	8.75
2RAW(窓)	$(1.25 \times 0.7 \times 2) \times 3$	=	5.25	2	10.5
3RAW(窓)	1.25×0.5	=	0.63	3	1.89
4RAW(窓)	1.25×0.8	=	1.00	1	1
小計				11	22.14

*小数点第3位四捨五入

3. 管理棟2階

種類			面積(m ²)	枚数(枚)	総面積(m ²)
2AW(窓)	$1.45 \times 0.725 \times 3$	=	3.15	1	3.15
3AW(窓)	$1.45 \times 0.815 \times 3$	=	3.55	5	17.75
5AW(窓)	$1.45 \times 0.885 \times 3$	=	3.85	1	3.85
6AW(窓)	$1.45 \times 0.945 \times 3$	=	4.11	3	12.33
8AW(窓)	1×0.75	=	0.75	1	0.75
9AW(窓)	1.25×1.5	=	1.88	1	1.88
10AW(窓)	1×1.15	=	1.15	1	1.15
11AW(窓)	$0.55 \times 0.92 \times 3$	=	1.52	1	1.52
12AW(窓)	$(0.75 \times 0.975 + 0.4 \times 0.975) \times 2$	=	2.24	1	2.24
4AAW(窓)	$1.45 \times 0.845 \times 3$	=	3.68	1	3.68
6AAW(窓)	$1.45 \times 0.945 \times 3$	=	4.11	1	4.11
小計				17	52.41

*小数点第3位四捨五入

4. 本館3階

種類			面積(m ²)	枚数(枚)	総面積(m ²)
1AW(窓)	$(1.5 \times 1.1 + 1.5 \times 0.35) \times 3$	=	6.53	17	111.01
2AW(窓)	$(1.6 \times 1.1 + 1.6 \times 0.35) \times 3$	=	6.96	2	13.92
2'AW(窓)	$(1.033 \times 1.46 + 0.35 \times 1.46)$	=	2.02	2	4.04
3AW(窓)	$(1.5 \times 1.1 + 1.5 \times 0.35) \times 3$	=	6.53	3	19.59
4AW(窓)	$(1.6 \times 1.1 + 1.6 \times 0.35) \times 3$	=	6.96	2	13.92
5AW(窓)	$(1.5 \times 1.1 + 1.5 \times 0.35) \times 3$	=	6.53	1	6.53
7AW(窓)	$(1.5 \times 1.1 + 1.5 \times 0.35) \times 2$	=	4.35	1	4.35
9AW(窓)	$(2 \times 1.1 + 2 \times 0.35)$	=	2.9	1	2.9
10AW(窓)	$(1.8 \times 1.1 + 1.8 \times 0.35)$	=	2.61	1	2.61
11AW(窓)	$(1.5 \times 1.1 + 1.5 \times 0.35)$	=	2.18	7	15.26
13AW(窓)	$(1.2 \times 1.1 + 1.2 \times 0.35)$	=	1.74	1	1.74
14AW(窓)	$(0.8 \times 0.6 + 0.8 \times 0.35)$	=	0.76	2	1.52
22AW(窓)	$(1.5 \times 0.9 + 1.5 \times 0.35)$	=	1.88	1	1.88
2GAW(窓)	$(1.1 \times 1.8 + 0.35 \times 1.8)$	=	2.61	2	5.22
4GAW(窓)	$(1.1 \times 1.5 + 0.35 \times 1.5) \times 3$	=	6.53	3	19.59
6GAW(窓)	$(0.9 \times 1.5 + 0.35 \times 1.5)$	=	1.88	1	1.88
7GAW(窓)	$(1.1 \times 1.2 + 0.35 \times 1.2)$	=	1.74	1	1.74
3AD(窓)	0.69×1.4	=	0.97	1	0.97
4AD(窓)	$(0.6 \times 0.7 + 0.9 \times 0.32 + 0.45 \times 0.683 + 0.45 \times 0.7)$	=	1.33	1	1.33
4'AD(窓)	$\{(1.46 \times 1.033 + 0.35 \times 1.46) \times 2 + 0.3489 \times 2 + 0.6 \times 0.7 + (1.163 \times 0.3) \times 2 + 1.5 \times 0.32\}$	=	6.33	1	6.33
小計				51	236.33

*小数点第3位四捨五入

5. 本館4階

種類			面積(m ²)	枚数(枚)	総面積(m ²)
15AW(窓)	$(1.6 \times 1.1 + 1.6 \times 0.35) \times 3$	=	6.96	2	13.92
16AW(窓)	$(1.6 \times 1.1 + 1.6 \times 0.35)$	=	2.32	2	4.64
5AD(窓)	$0.89 \times 0.7 \times 2$	=	1.25	1	1.25
小計				5	19.81

*小数点第3位四捨五入

合計 601.92

窓ガラス等区分別清掃面積表(網戸)

1. 本館2階

種類			面積(m ²)	枚数(枚)	総面積(m ²)
1AW(網戸 大)	$1.5 \times 1.1 \div 2$	=	0.83	27	22.41
1AW(網戸 小)	$1.5 \times 0.35 \div 2$	=	0.26	26	6.76
2AW(網戸 大)	$1.6 \times 1.1 \div 2$	=	0.88	4	3.52
2AW(網戸 小)	$1.6 \times 0.35 \div 2$	=	0.28	2	0.56
2'AW(網戸 大)	$1.033 \times 1.46 \div 2$	=	0.75	2	1.50
3AW(網戸 大)	$1.5 \times 1.1 \div 2$	=	0.83	1	0.83
3AW(網戸 小)	$1.5 \times 0.35 \div 2$	=	0.26	2	0.52
4'AW(網戸 大)	$1.45 \times 1.5 \div 2$	=	1.09	4	4.36
5'AW(網戸 大)	$1.45 \times 1.48 \div 2$	=	1.07	2	2.14
5'AW(網戸 小)	$0.8 \times 1.535 \div 2$	=	0.61	1	0.61
4AD(網戸 上)	0.9×0.32	=	0.29	1	0.29
4AD(網戸 左上)	0.45×0.7	=	0.32	1	0.32
7AW(網戸 大)	$1.5 \times 1.1 \div 2$	=	0.83	2	1.66
7AW(網戸 小)	$1.5 \times 0.35 \div 2$	=	0.26	2	0.52
8'AW(網戸)	$1.45 \times 1.5 \div 2$	=	1.09	2	2.18
9'AW(網戸)	$2 \times 0.35 \div 2$	=	0.35	2	0.7
10AW(網戸 大)	$1.8 \times 1.1 \div 2$	=	0.99	1	0.99
10AW(網戸 小)	$1.8 \times 0.35 \div 2$	=	0.32	1	0.32
11'AW(網戸 大)	$1.45 \times 2.05 \div 2$	=	1.49	1	1.49
12AW(網戸)	$1.45 \times 1.2 \div 2$	=	0.87	1	0.87
13AW(網戸 大)	$1.2 \times 1.1 \div 2$	=	0.66	2	1.32
16AW(網戸)	$1.45 \times 1.47 \div 2$	=	1.07	3	3.21
17'AW(網戸)	$1.45 \times 1.5 \div 2$	=	1.09	1	1.09
3GAW(網戸 大)	$1.1 \times 1.5 \div 2$	=	0.83	1	0.83
3GAW(網戸 小)	$0.35 \times 1.5 \div 2$	=	0.26	2	0.52
4GAW(網戸 大)	$1.1 \times 1.5 \div 2$	=	0.83	3	2.49
4GAW(網戸 小)	$0.35 \times 1.5 \div 2$	=	0.26	2	0.52
1AW改(網戸 大)	$1.5 \times 1.1 \div 2$	=	0.83	2	1.66
1AW改(網戸 小)	$1.5 \times 0.35 \div 2$	=	0.26	2	0.52
小計				103	64.71

*小数点第3位四捨五入

窓ガラス等区分別清掃面積表(網戸)

2. 本館2階渡り廊下

種類			面積(m ²)	枚数(枚)	総面積(m ²)
1RAW(網戸)	1.25×0.7	=	0.88	5	4.4
2RAW(網戸)	1.25×0.7	=	0.88	6	5.28
小計				11	9.68

*小数点第3位四捨五入

3. 管理棟2階

種類			面積(m ²)	枚数(枚)	総面積(m ²)
2AW(網戸)	1.45×0.725	=	1.05	2	2.1
3AW(網戸)	1.45×0.815	=	1.18	5	5.90
5AW(網戸)	1.45×0.885	=	1.28	1	1.28
6AW(網戸)	1.45×0.945	=	1.37	3	4.11
4AAW(網戸)	1.45×0.845	=	1.23	1	1.23
6AAW(網戸)	1.45×0.945	=	1.37	1	1.37
8AW(網戸)	(1×0.75)÷2	=	0.38	1	0.38
9AW(網戸)	(1.25×1.5)÷2	=	0.94	1	0.94
10AW(網戸)	(1×1.15)÷2	=	0.58	1	0.58
12AW(網戸)	0.75×0.975	=	0.73	1	0.73
小計				17	18.62

*小数点第3位四捨五入

4. 本館3階

種類			面積(m ²)	枚数(枚)	総面積(m ²)
1AW(網戸 大)	(1.5×1.1)÷2	=	0.83	41	34.03
1AW(網戸 小)	(1.5×0.35)÷2	=	0.26	31	8.06
2AW(網戸 大)	(1.6×1.1)÷2	=	0.88	6	5.28
2AW(網戸 小)	(1.6×0.35)÷2	=	0.28	6	1.68
3AW(網戸 大)	(1.5×1.1)÷2	=	0.83	4	3.32
3AW(網戸 小)	(1.5×0.35)÷2	=	0.26	4	1.04
4AW(網戸 大)	(1.6×1.1)÷2	=	0.88	4	3.52
4AW(網戸 小)	(1.6×0.35)÷2	=	0.28	4	1.12
7AW(網戸 大)	(1.5×1.1)÷2	=	0.83	2	1.66
7AW(網戸 小)	(1.5×0.35)÷2	=	0.26	2	0.52
9AW(網戸 小)	(2×0.35)÷2	=	0.35	1	0.35
11AW(網戸 大)	(1.5×1.1)÷2	=	0.83	5	4.15
11AW(網戸 小)	(1.5×0.35)÷2	=	0.26	3	0.78
14AW(網戸 上)	(0.8×0.6)÷2	=	0.24	1	0.24
2GAW(網戸 大)	(1.1×1.8)÷2	=	0.99	2	1.98
2GAW(網戸 小)	(0.35×1.8)÷2	=	0.32	2	0.64
4GAW(網戸 大)	(1.1×1.5)÷2	=	0.83	5	4.15
4AD(網戸 上)	0.9×0.32	=	0.29	1	0.29
4AD(網戸 左上)	0.45×0.7	=	0.32	1	0.32
小計				125	73.13

*小数点第3位四捨五入

5. 本館4階


種類			面積(m ²)	枚数(枚)	総面積(m ²)
15AW(網戸 大)	(1.6×1.1)÷2	=	0.88	6	5.28
15AW(網戸 小)	(1.6×0.35)÷2	=	0.28	6	1.68
16AW(網戸 大)	(1.6×1.1)÷2	=	0.88	2	1.76
小計				14	8.72

*小数点第3位四捨五入


合計


174.86

窓ガラス等清掃平面図（本館2階及び本館2階渡り廊下）

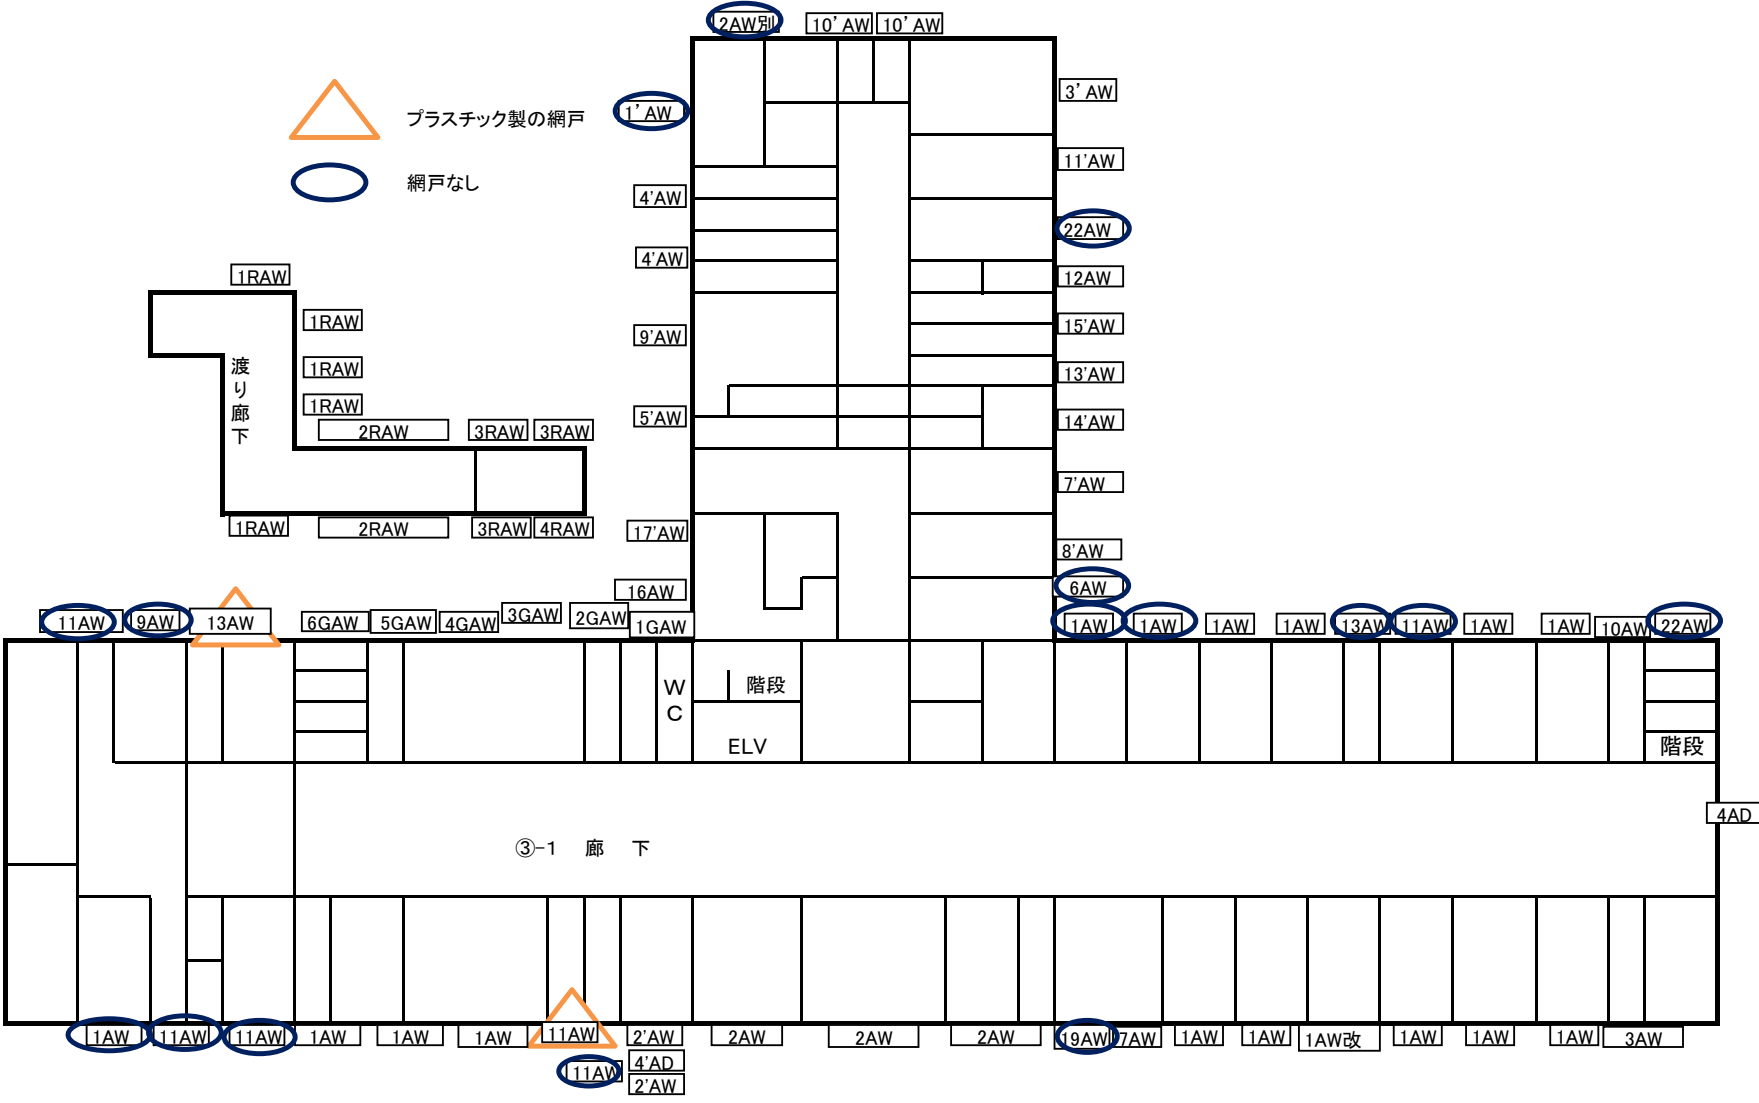


—
∞
—

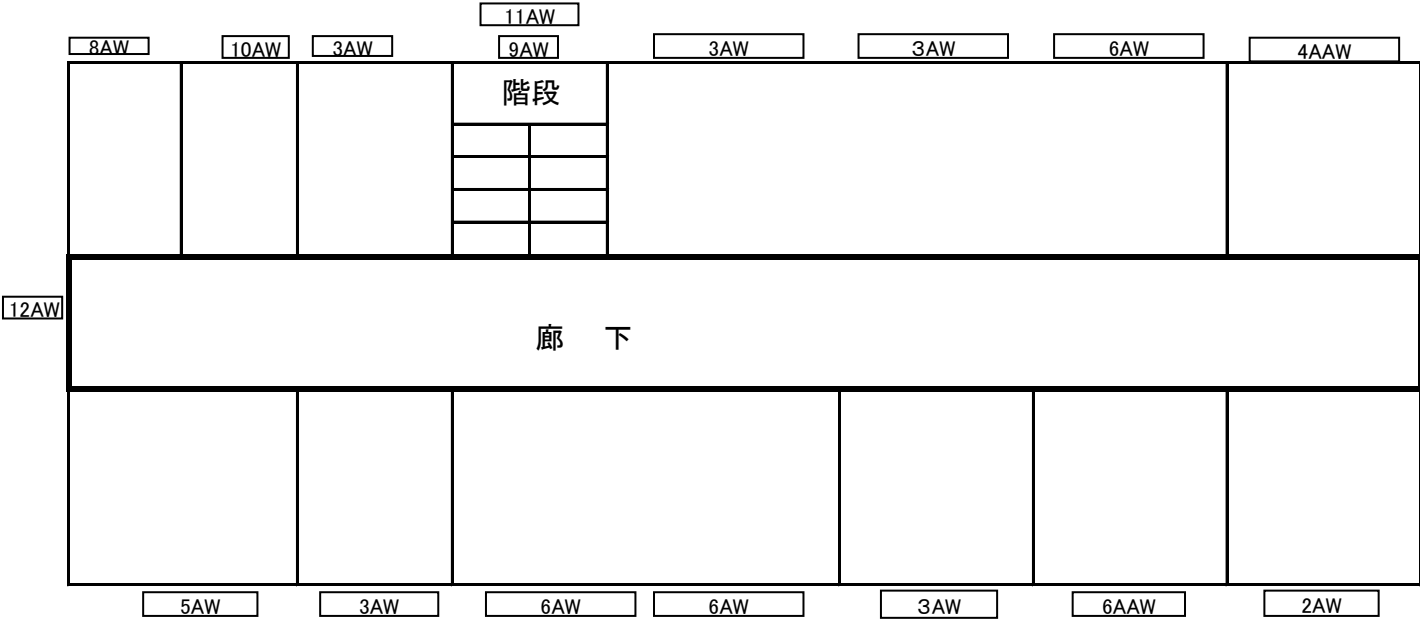

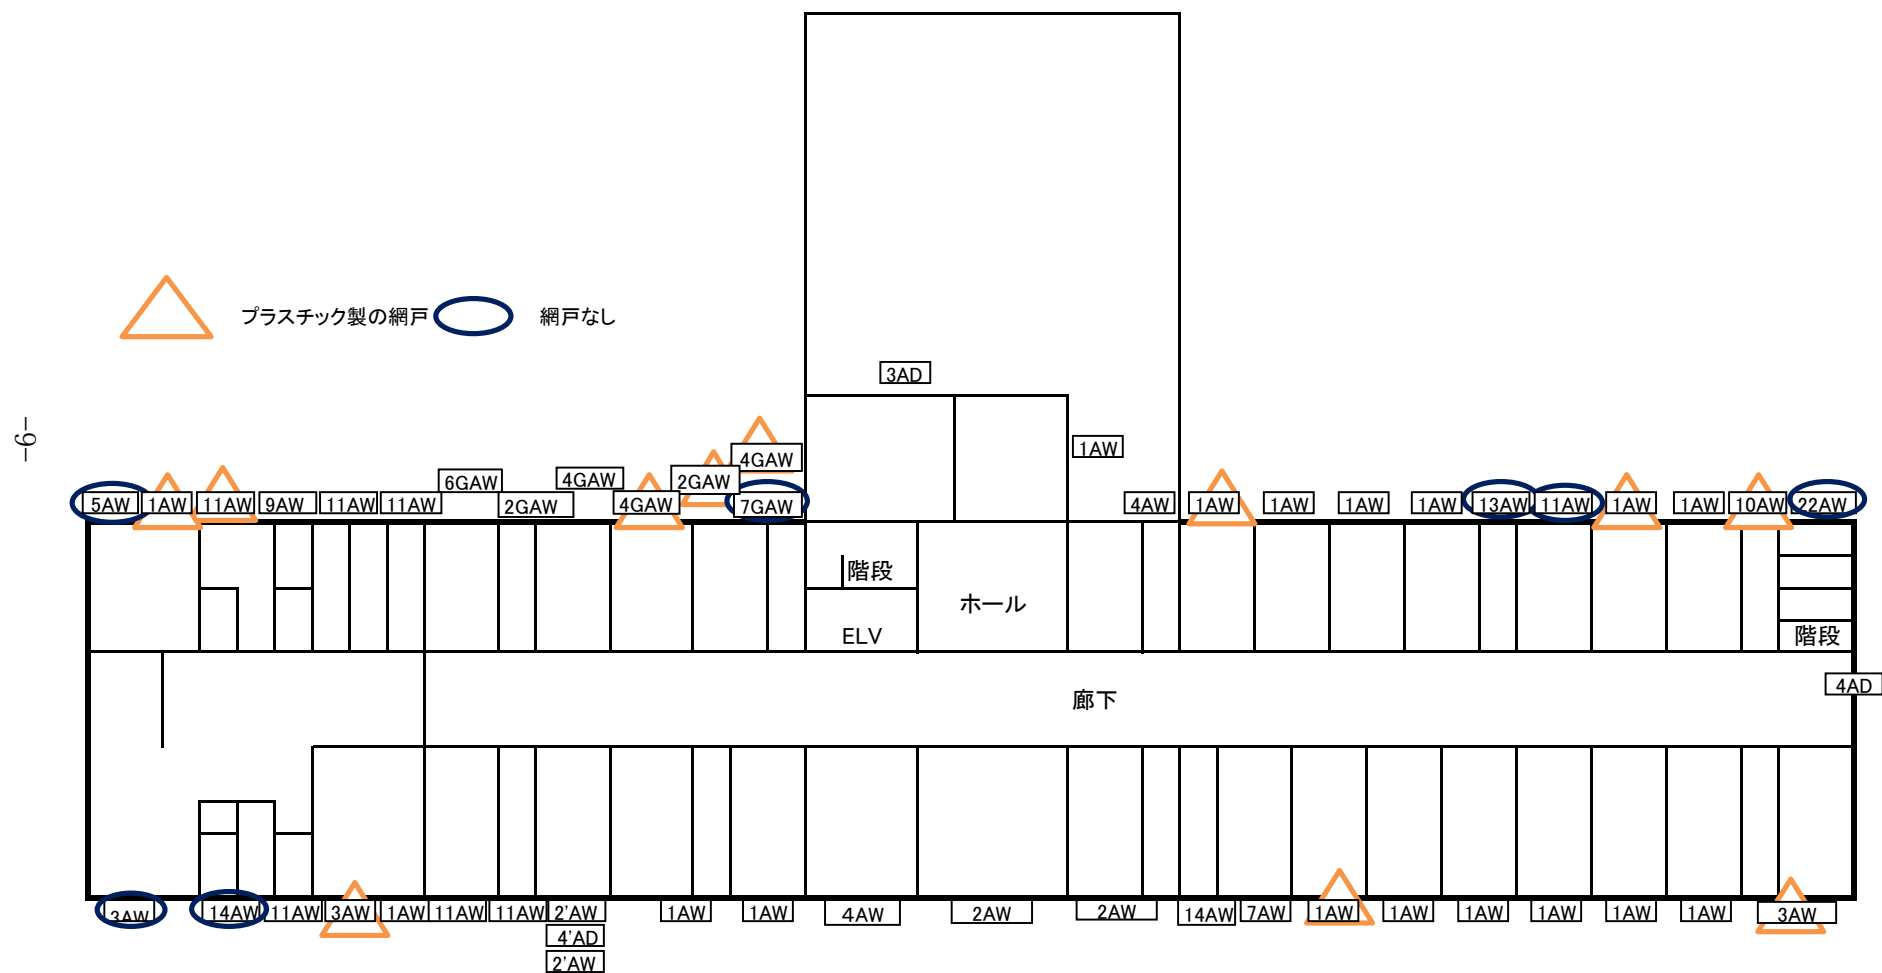

窓ガラス等清掃平面図(本館4階塔屋)

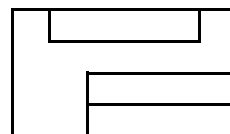

塔屋屋上平面図 S=1:500

