



施工場所

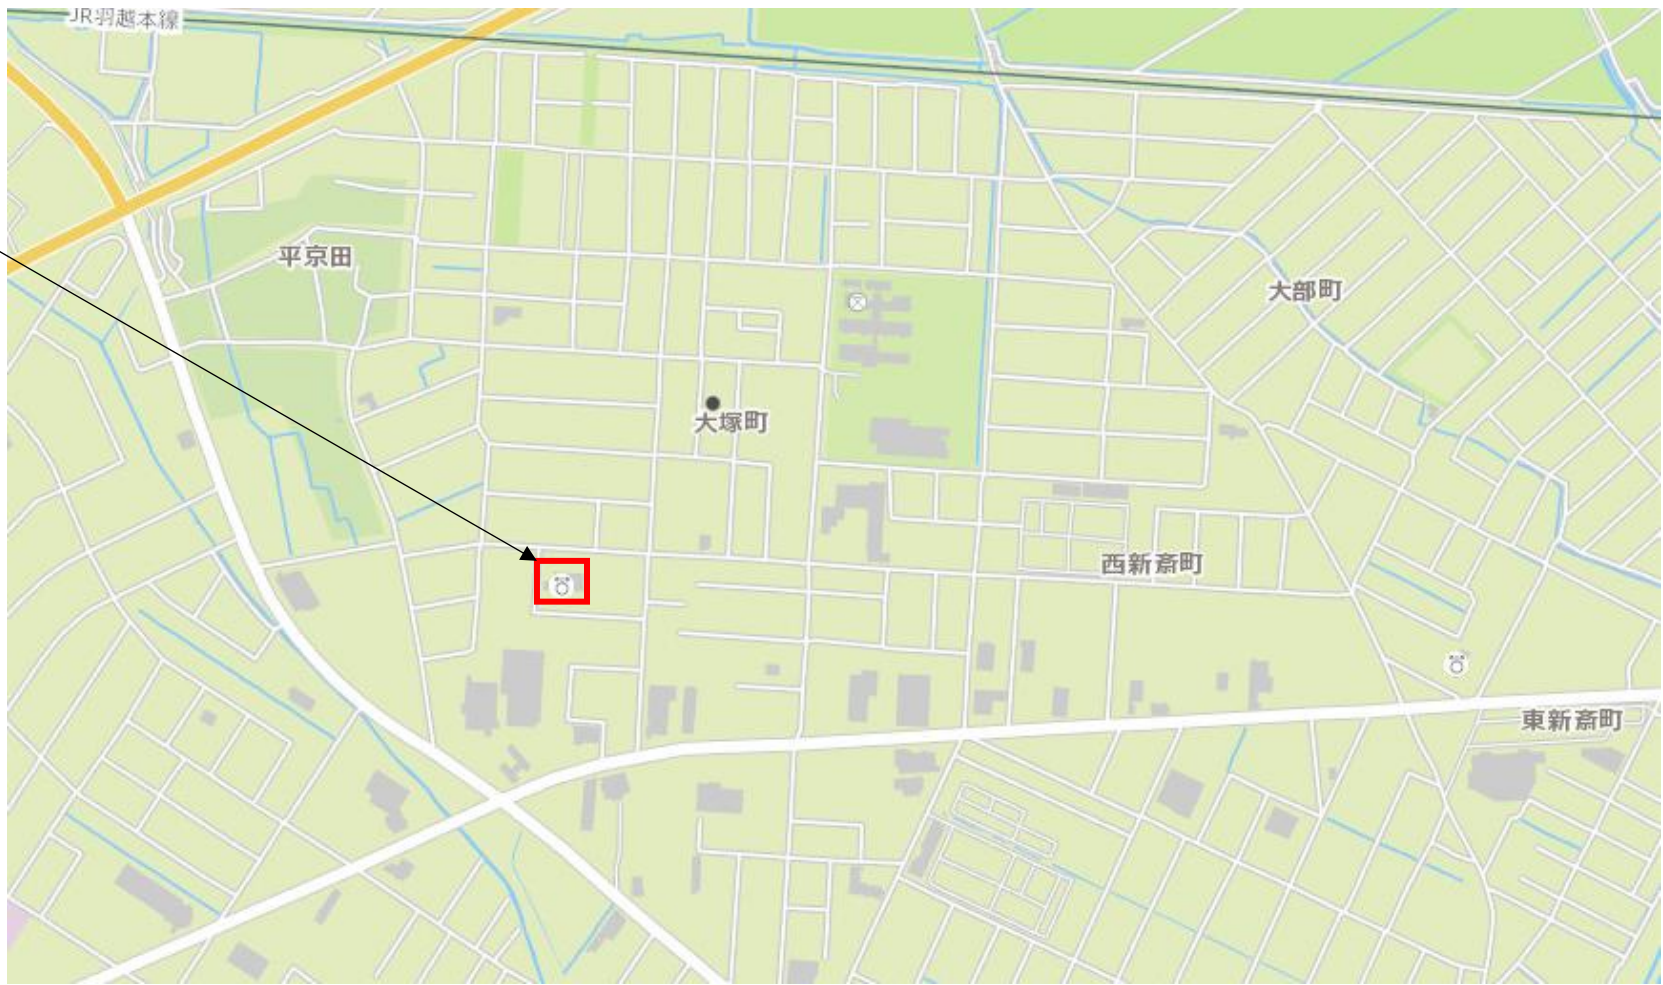

案内図

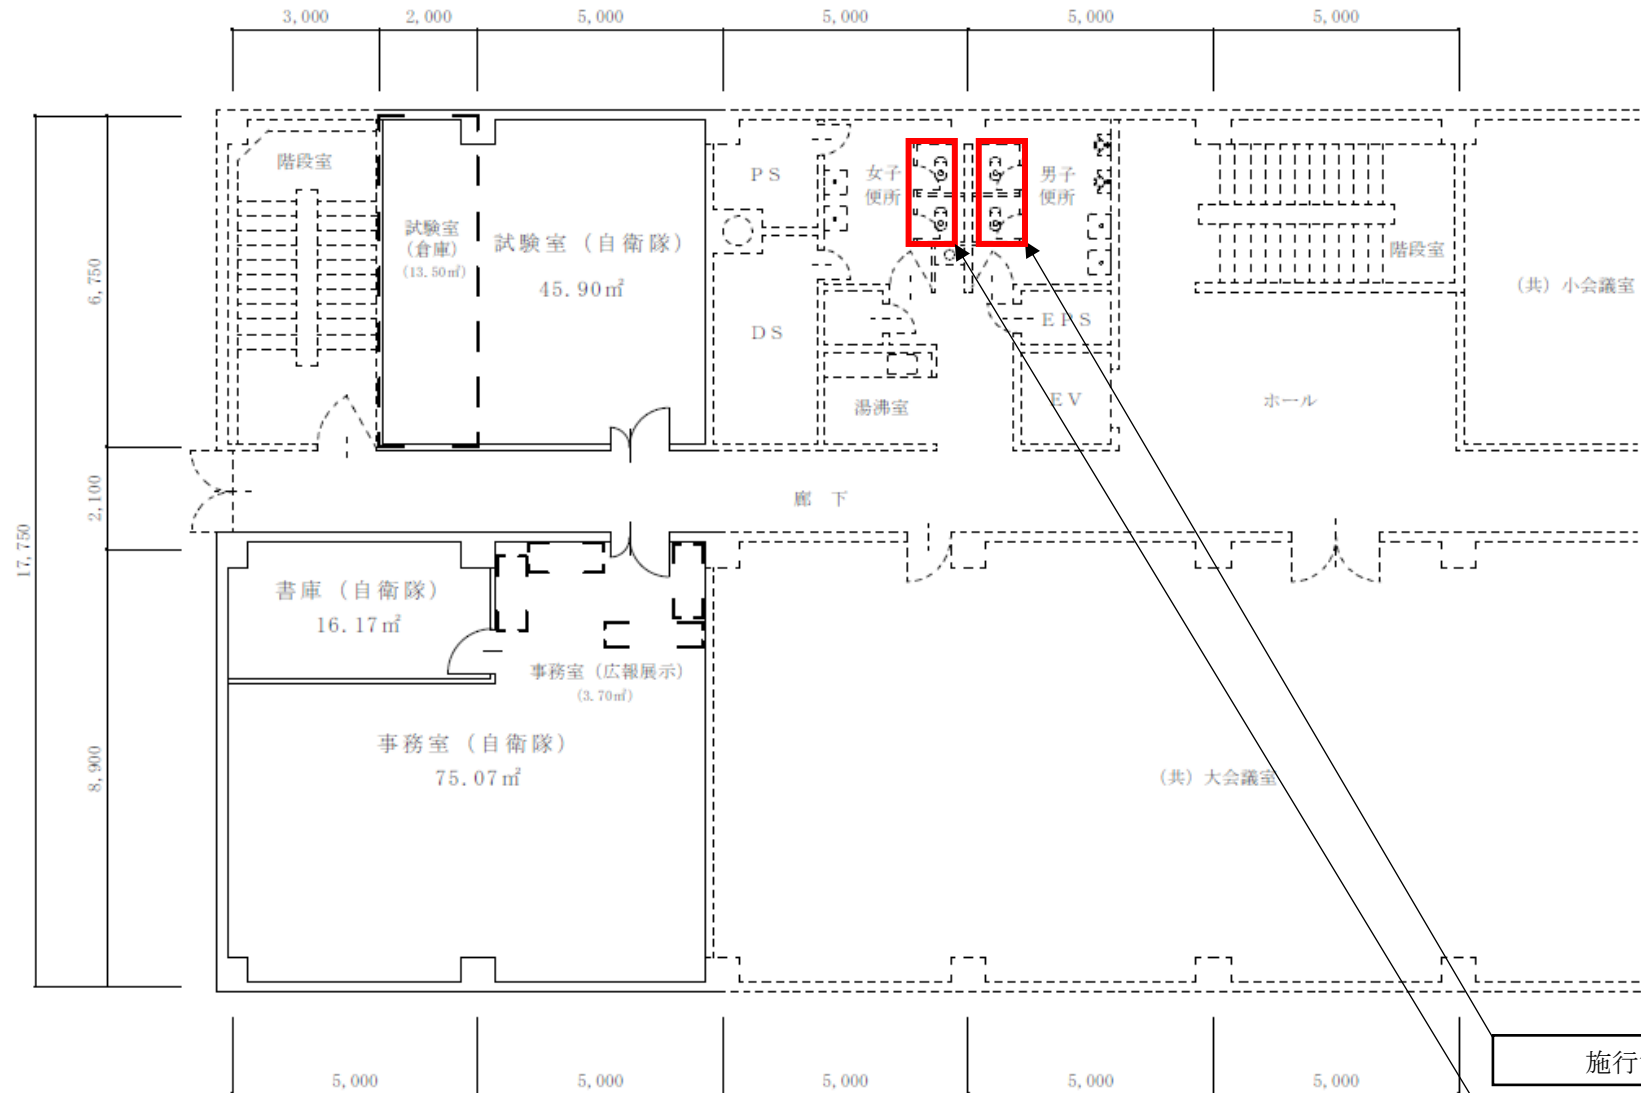

配置図