


公 告

契約担当官
陸上自衛隊武器学校
会計課長 鳥倉 文雄

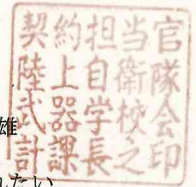

以下のとおり一般競争入札を実施するので、「入札及び契約心得」及び「契約条項」を承知のうえ参加されたい。

1 入札事項

契約実施計画番号		調 達 要 求 番 号		物 品 番 号		仕 様 書 番 号	
4KU91FR00410		4KU21AC0062 0001				25	
品名 または 件名							
隊舎LED化整備							
部品番号 または 規格							
仕様書のとおり							
使 用 器 材 名							
数 量	単位	銘 柄	使 用 期 限 等	グ ル ー プ	指定	検査	包装
1.00	ST						
納地または工事場所			引 渡 場 所				
武校							
搬 入 場 所			納 期 ま た は 工 期				
			令和7年3月31日（月）				

2 競争参加資格

次のいずれかであること

全省庁統一資格の「役務の提供等」に係る等級がA、B、C等級であること

ただし、細部は注意事項による。

3 契約条項を示す場所

武器学校総務部会計課

4 説明会及び入札執行の日時場所

説明会日時場所：

入札日時場所：令和6年9月10日（火）14時00分 武器学校 入札室（本部庁舎1F）

5 保証金

入札保証金：免除 契約保証金：免除

6 落札決定方式及び契約方式

落札決定方式：総品目総額 契約方式：一般競争

7 注意事項

必要な参加資格

- (1) 予算決算及び会計令（昭和22年勅令第165号）第70条の規定に該当しない者であること。ただし、未成年者、被保佐人又は被補助人であって、契約締結のために必要な同意を得ている者は、同条中、特別の理由がある場合に該当する。
- (2) 予算決算及び会計令（昭和22年勅令第165号）第71条の規定に準じて、これに該当しない者であること。
- (3) 防衛省競争参加資格（全省庁統一資格）を有していることに限定した条件を付すことは行わず、当該資格を有しない者であっても見積を提出できることとする。
- (4) 防衛省から「装備品等及び役務の調達に係る指名停止等の要領」又は、「工事請負契約等に係る指名停止等の措置要領」に基づく指名停止の措置を受けている期間中の者でないこと。
- (5) 前号により、現に指名停止を受けているものと資本関係又は人的関係のあるものであって、当該者と同種の物品調達等について防衛省と契約を行おうとする者でないこと。「資本関係又は人的関係にある」場合とは、「入札及び契約心得」第3章第12項第2号に定めたとおりとする。
- (6) 現に指名停止を受けている者の下請負については、認めないものとする。
- (7) 「入札及び契約心得」に示された暴力団排除に関する誓約事項について誓約する者

8 落札決定方法

- (1) 予定価格の制限の範囲内で最低の価格をもって申し込みをした者を落札者とする。
- (2) 契約金額は落札者の入札書に記載された金額の110分の100に相当する金額とする。尚、その金額に1円未満の端数がある場合は、その端数を切り捨てる。

9 違約金

落札者が「入札及び契約心得」に従って契約の締結手続きをしない場合には、落札者が契約締結に応じないものとみなし、落札価格の100分の5に相当する金額を違約金として徴収し、契約者が契約を履行しない場合は、契約金額の100分の10以上の金額を違約金として徴収する。

10 問い合わせ先

〒300-0301 茨城県稲敷郡阿見町青宿121-1

武器学校総務部会計課 担当：鳥 倉

電話 029-887-1171(内線270)

FAX 029-887-1332

仕様書に関するお問い合わせは総務部管理課営繕班 担当：中 原（内線251）

陸上自衛隊武器学校仕様書			
物品番号		仕様書番号	25
隊舎ＬＥＤ化整備		作成	6.8.2
		変更	
		作成部隊等	武器学校総務部管理課

1 総則

1. 1 適用範囲

この仕様書は、陸上自衛隊武器学校において実施する隊舎ＬＥＤ化整備について規定する。

2 役務に関する要求

2. 1 一般的要求事項

- a) この役務は個別仕様書の規定に基づき、144号建物等の既設照明器具697台を、ＬＥＤ照明器具に取り換え、当該設備を正常に点灯させる。
- b) この仕様書に規定していない事項は、商慣習による。
- c) 仕様書等に記載なき事項及び疑義が生じた場合、官側に申し出てその指示に従う。ただし、記載なき事項といえども、作業上当然実施を要する内容であれば受注者の責任において良心的且つ入念に実施する。
- d) 作業の際、官側の施設に対して支障を及ぼさないよう適切な養生を行う。なお、不注意により支障を及ぼした際には官側と調整の上、受注者の負担により速やかに原形に復旧する。
- e) 作業は、次に示す時間を遵守するも工程管理上、時間外になる場合には、官側の許可を得る。
 - 1) 平日の0815～1700で実施する。
0815に国旗掲揚、国旗降下があるため、その時間帯は作業を一時中断する。
 - 2) 作業当日において1700以降に作業を必要とする場合、当日の1200までに官側の許可を得る。
 - 3) 工程表に記載がない土日祝日等の作業は、直近の平日0900までに官側の許可を得る。
 - 4) 0815以前の作業は、前日の0900までに官側の許可を得る。
 - 5) 作業上、火気を使用する場合、事前に官側の許可を得る。
 - 6) 作業に必要な電気・水等は、原則受注者側で準備すること。
- f) 作業に伴う発生材は、官側の指定する場所へ搬入・集積する。

2. 2 特別要求事項

- a) 新設するＬＥＤ照明器具（官給品）の諸元については、別紙第1「官給品一覧表」のとおりである。
- b) 作業により設置する照明器具の規格・数量は、別紙第2「既設照明器具一覧表」及び別紙第3「新設照明器具一覧表」による。
- c) 契約の相手側は、契約後速やかに現地確認を行う。また、作業工程が整い次第直ちに実施しなければならない。
- d) 照明器具は落下及びガタつきのないように強固に固定する。
- e) 埋込形器具は断熱材等により放熱を妨げることをないように取り付ける。
- f) 既存天井・壁との取り合いで隙間が発生する場合、天井ボードを張り替える。

3 品質保証

3. 1 試験

照明器具取替後、点灯状況の確認については監督官立会いの下で実施する。

3. 2 監督・検査

監督及び検査は、契約担当官が定める監督・検査実施要領による。

4 その他の指示

4. 1 提出書類

提出書類は下表による。

提出書類一覧

番号	提出書類名称	形態	提出部数	提出時期
1	現場代理人指名通知	紙面	1 部	契約後速やかに
2	工程表	紙面	1 部	契約後速やかに
3	役務打合せ簿	紙面	必要の都度 1 部	打合せ後速やかに
4	材料搬入報告書	紙面	1 部	材料搬入日
5	着手届	紙面	1 部	役務着手日
6	完了届	紙面	1 部	役務完了日
7	作業写真 (A 4 タテに 3 枚を基準)	紙面	1 部	完了検査日
8	その他官側が指示するもの	紙面	1 部	官側の指示による

4. 2 作業写真

契約相手側は監督官の指示に従い、以下の作業等について撮影及び記録し、写真帳 (A

- a) 作業前・作業後、主要な作業状況及び作業後に隠ぺいとなる部分
- b) 使用材料 (搬入の都度、全数量及び規格が分かるように撮影)

官給品一覧表

一連 番号	製造会社名	器具品名	器具規格	数量 (組)	付属品	備 考
1	三菱電機	LEDベースライト下面開放型W300	EL-LHB43000	26	ライトバー EL-LU41053N	
2	三菱電機	LEDベースライト下面開放型W300	EL-LHB43000	74	ライトバー EL-LU47033N	
3	三菱電機	LEDベースライト下面開放型W190 プルスイッチ付き	EL-LHB41901	300	ライトバー EL-LU43033N	
4	東芝ライテック	LEDベースライト下面開放型W190	LEER-41902-LS9	150	ライトバー LEEM-40323N-01	
5	東芝ライテック	LEDベースライト非常用照明	LERJ-41903-LS9	63	ライトバー LEEM-40323N-01	
6	東芝ライテック	角型LEDダウンライト口150	LEDD-186000M-LS9	84	ライトバー LEEU-1003N-03	

既設照明器具一覽表

階数	室名	製造会社名	器具品名	器具規格	数量 (組)	備 考
1	課長室	松下電工株式会社	天井埋込FLR40×2	FA43793	4	
1	事務室	松下電工株式会社	天井埋込FLR40×2	FA43793	10	
1	当直室東	松下電工株式会社	天井埋込FLR40×2	FA43793	3	
1	処置室	松下電工株式会社	天井埋込FLR40×2	FA43793	3	
1	診察室	松下電工株式会社	天井埋込FLR40×2	FA43793	3	
1	技工室	松下電工株式会社	天井埋込FLR40×2	FA43793	3	
1	薬局	松下電工株式会社	天井埋込FLR40×2	FA43793	3	
1	薬品庫	松下電工株式会社	天井埋込FLR40×2	FA43793	2	
1	健康管理室	松下電工株式会社	天井埋込FLR40×2	FA43793	8	
1	食品検査室	松下電工株式会社	天井埋込FLR40×2	FA43793	4	
1	当直室西	松下電工株式会社	天井埋込FLR40×2	FA43793	3	
1	自習室	松下電工株式会社	天井埋込FLR40×2	FI42626	10	
2	調理室・娯楽室	松下電工株式会社	天井埋込FLR40×2	FI42626	2	
		松下電工株式会社	天井埋込FLR40×2	FA43793	4	
3	調理室・娯楽室	松下電工株式会社	天井埋込FLR40×2	FI42626	2	
		松下電工株式会社	天井埋込FLR40×2	FA43793	4	
4	調理室・娯楽室	松下電工株式会社	天井埋込FLR40×2	FI42626	2	
		松下電工株式会社	天井埋込FLR40×2	FA43793	4	
4	4－8居室	松下電工株式会社	天井埋込FLR40×1	FAH41755	6	
4	4－9居室	松下電工株式会社	天井埋込FLR40×1	FAH41755	6	
4	4－10居室	松下電工株式会社	天井埋込FLR40×1	FAH41755	6	
4	4－11居室	松下電工株式会社	天井埋込FLR40×1	FAH41755	6	
4	4－12居室	松下電工株式会社	天井埋込FLR40×1	FAH41755	6	
4	4－13居室	松下電工株式会社	天井埋込FLR40×1	FAH41755	6	
4	4－14居室	松下電工株式会社	天井埋込FLR40×1	FAH41755	6	
4	4－15居室	松下電工株式会社	天井埋込FLR40×1	FAH41755	6	
4	4－16居室	松下電工株式会社	天井埋込FLR40×1	FAH41755	6	

既設照明器具一覧表

階数	室名	製造会社名	器具品名	器具規格	数量 (組)	備考
5	5-1居室	松下電工株式会社	天井埋込FLR40×1	FAH41755	6	
5	5-2居室	松下電工株式会社	天井埋込FLR40×1	FAH41755	6	
5	5-3居室	松下電工株式会社	天井埋込FLR40×1	FAH41755	6	
5	5-4居室	松下電工株式会社	天井埋込FLR40×1	FAH41755	6	
5	5-5居室	松下電工株式会社	天井埋込FLR40×1	FAH41755	6	
5	5-6居室	松下電工株式会社	天井埋込FLR40×1	FAH41755	6	
5	5-7居室	松下電工株式会社	天井埋込FLR40×1	FAH41755	6	
5	5-8居室	松下電工株式会社	天井埋込FLR40×1	FAH41755	6	
5	5-9居室	松下電工株式会社	天井埋込FLR40×1	FAH41755	6	
5	5-10居室	松下電工株式会社	天井埋込FLR40×1	FAH41755	6	
5	5-11居室	松下電工株式会社	天井埋込FLR40×1	FAH41755	6	
5	5-12居室	松下電工株式会社	天井埋込FLR40×1	FAH41755	6	
5	5-13居室	松下電工株式会社	天井埋込FLR40×1	FAH41755	6	
5	5-14居室	松下電工株式会社	天井埋込FLR40×1	FAH41755	6	
5	5-15居室	松下電工株式会社	天井埋込FLR40×1	FAH41755	6	
5	調理室・娛樂室	松下電工株式会社	天井埋込FLR40×2	FI42626	2	
		松下電工株式会社	天井埋込FLR40×2	FA43793	4	
5	倉庫	松下電工株式会社	天井埋込FLR40×1	FAH41755	3	
6	6-1居室	松下電工株式会社	天井埋込FLR40×1	FAH41755	6	
6	6-2居室	松下電工株式会社	天井埋込FLR40×1	FAH41755	6	
6	6-3居室	松下電工株式会社	天井埋込FLR40×1	FAH41755	6	
6	6-4居室	松下電工株式会社	天井埋込FLR40×1	FAH41755	6	
6	6-5居室	松下電工株式会社	天井埋込FLR40×1	FAH41755	6	
6	6-6居室	松下電工株式会社	天井埋込FLR40×1	FAH41755	6	
6	6-7居室	松下電工株式会社	天井埋込FLR40×1	FAH41755	6	
6	6-8居室	松下電工株式会社	天井埋込FLR40×1	FAH41755	6	
6	6-9居室	松下電工株式会社	天井埋込FLR40×1	FAH41755	6	
6	6-10居室	松下電工株式会社	天井埋込FLR40×1	FAH41755	6	
6	6-11居室	松下電工株式会社	天井埋込FLR40×1	FAH41755	6	
6	6-12居室	松下電工株式会社	天井埋込FLR40×1	FAH41755	6	
6	娛樂室西	松下電工株式会社	天井埋込FLR40×2	FA43793	3	
6	自習室	松下電工株式会社	天井埋込FLR40×2	FA43793	2	
6	娛樂室東	松下電工株式会社	天井埋込FLR40×2	FA43793	3	
6	調理室	松下電工株式会社	天井埋込FLR40×2	FI42626	2	

既設照明器具一覽表

階数	室名	製造会社名	器具品名	器具規格	数量 (組)	備考
7	7-1居室	松下電工株式会社	天井埋込FLR40×1	FAH41755	6	
7	7-2居室	松下電工株式会社	天井埋込FLR40×1	FAH41755	6	
7	7-3居室	松下電工株式会社	天井埋込FLR40×1	FAH41755	6	
7	7-4居室	松下電工株式会社	天井埋込FLR40×1	FAH41755	6	
7	7-5居室	松下電工株式会社	天井埋込FLR40×1	FAH41755	6	
7	7-7居室	松下電工株式会社	天井埋込FLR40×1	FAH41755	6	
7	7-8居室	松下電工株式会社	天井埋込FLR40×1	FAH41755	6	
7	7-9居室	松下電工株式会社	天井埋込FLR40×1	FAH41755	6	
7	7-10居室	松下電工株式会社	天井埋込FLR40×1	FAH41755	6	
7	7-11居室	松下電工株式会社	天井埋込FLR40×1	FAH41755	6	
7	7-12居室	松下電工株式会社	天井埋込FLR40×1	FAH41755	6	
7	7-14居室	松下電工株式会社	天井埋込FLR40×1	FAH41755	6	
7	調理室・娯楽室	松下電工株式会社	天井埋込FLR40×2	FI42626	2	
		松下電工株式会社	天井埋込FLR40×2	FA43793	4	
7	自習室	松下電工株式会社	天井埋込FLR40×1	FAH41755	3	
7	家事室	松下電工株式会社	天井埋込FLR40×2	FI42626	2	
7	当直室	松下電工株式会社	天井埋込FLR40×2	FI42626	2	
7	私物庫	松下電工株式会社	天井埋込FLR40×1	FAH41755	6	

既設照明器具一覧表

階数	室名	製造会社名	器具品名	器具規格	数量 (組)	備 考
1	廊下	松下電工株式会社	天井埋込FLR40×1	FA41700	17	
		松下電工株式会社	非常) 天井埋込FLR40×1	FF41600	10	
		松下電工株式会社	埋込ダウンライト 白熱灯40W相当×1	LI73118P	12	
2	廊下	松下電工株式会社	天井埋込FLR40×1	FA41700	22	
		松下電工株式会社	非常) 天井埋込FLR40×1	FF41600	9	
		松下電工株式会社	埋込ダウンライト 白熱灯40W相当×1	LI73118P	12	
3	廊下	松下電工株式会社	天井埋込FLR40×1	FA41700	22	
		松下電工株式会社	非常) 天井埋込FLR40×1	FF41600	9	
		松下電工株式会社	埋込ダウンライト 白熱灯40W相当×1	LI73118P	12	
4	廊下	松下電工株式会社	天井埋込FLR40×1	FA41700	22	
		松下電工株式会社	非常) 天井埋込FLR40×1	FF41600	9	
		松下電工株式会社	埋込ダウンライト 白熱灯40W相当×1	LI73118P	12	
5	廊下	松下電工株式会社	天井埋込FLR40×1	FA41700	22	
		松下電工株式会社	非常) 天井埋込FLR40×1	FF41600	9	
		松下電工株式会社	埋込ダウンライト 白熱灯40W相当×1	LI73118P	12	
6	廊下	松下電工株式会社	天井埋込FLR40×1	FA41700	22	
		松下電工株式会社	非常) 天井埋込FLR40×1	FF41600	9	
		松下電工株式会社	埋込ダウンライト 白熱灯40W相当×1	LI73118P	12	
7	廊下	松下電工株式会社	天井埋込FLR40×1	FA41700	23	
		松下電工株式会社	非常) 天井埋込FLR40×1	FF41600	8	
		松下電工株式会社	埋込ダウンライト 白熱灯40W相当×1	LI73118P	12	

新設照明器具一覧表

階数	室名	製造会社名	器具品名	器具規格	数量 (組)	備 考
1	課長室	三菱電機	LEDベースライト下面開放型W300	EL-LHB43000 (EL-LU47033N)	4	
1	事務室	三菱電機	LEDベースライト下面開放型W300	EL-LHB43000 (EL-LU47033N)	10	
1	当直室東	三菱電機	LEDベースライト下面開放型W300	EL-LHB43000 (EL-LU47033N)	3	
1	処置室	三菱電機	LEDベースライト下面開放型W300	EL-LHB43000 (EL-LU47033N)	3	
1	診察室	三菱電機	LEDベースライト下面開放型W300	EL-LHB43000 (EL-LU47033N)	3	
1	技工室	三菱電機	LEDベースライト下面開放型W300	EL-LHB43000 (EL-LU47033N)	3	
1	薬局	三菱電機	LEDベースライト下面開放型W300	EL-LHB43000 (EL-LU47033N)	3	
1	薬品庫	三菱電機	LEDベースライト下面開放型W300	EL-LHB43000 (EL-LU47033N)	2	
1	健康管理室	三菱電機	LEDベースライト下面開放型W300	EL-LHB43000 (EL-LU47033N)	8	
1	食品検査室	三菱電機	LEDベースライト下面開放型W300	EL-LHB43000 (EL-LU47033N)	4	
1	当直室西	三菱電機	LEDベースライト下面開放型W300	EL-LHB43000 (EL-LU47033N)	3	
1	自習室	三菱電機	LEDベースライト下面開放型W300	EL-LHB43000 (EL-LU41053N)	10	
2	調理室・娯楽室	三菱電機	LEDベースライト下面開放型W300	EL-LHB43000 (EL-LU41053N)	2	
		三菱電機	LEDベースライト下面開放型W300	EL-LHB43000 (EL-LU47033N)	4	天井補修8.73㎡
3	調理室・娯楽室	三菱電機	LEDベースライト下面開放型W300	EL-LHB43000 (EL-LU41053N)	2	
		三菱電機	LEDベースライト下面開放型W300	EL-LHB43000 (EL-LU47033N)	4	天井補修8.73㎡
4	調理室・娯楽室	三菱電機	LEDベースライト下面開放型W300	EL-LHB43000 (EL-LU41053N)	2	
		三菱電機	LEDベースライト下面開放型W300	EL-LHB43000 (EL-LU47033N)	4	天井補修8.73㎡
4	4-8居室	三菱電機	LEDベースライト下面開放型W190 (プルスイッチ付き)	EL-LHB41901 (EL-LU43033N)	6	
4	4-9居室	三菱電機	LEDベースライト下面開放型W190 (プルスイッチ付き)	EL-LHB41901 (EL-LU43033N)	6	
4	4-10居室	三菱電機	LEDベースライト下面開放型W190 (プルスイッチ付き)	EL-LHB41901 (EL-LU43033N)	6	
4	4-11居室	三菱電機	LEDベースライト下面開放型W190 (プルスイッチ付き)	EL-LHB41901 (EL-LU43033N)	6	
4	4-12居室	三菱電機	LEDベースライト下面開放型W190 (プルスイッチ付き)	EL-LHB41901 (EL-LU43033N)	6	
4	4-13居室	三菱電機	LEDベースライト下面開放型W190 (プルスイッチ付き)	EL-LHB41901 (EL-LU43033N)	6	
4	4-14居室	三菱電機	LEDベースライト下面開放型W190 (プルスイッチ付き)	EL-LHB41901 (EL-LU43033N)	6	
4	4-15居室	三菱電機	LEDベースライト下面開放型W190 (プルスイッチ付き)	EL-LHB41901 (EL-LU43033N)	6	
4	4-16居室	三菱電機	LEDベースライト下面開放型W190 (プルスイッチ付き)	EL-LHB41901 (EL-LU43033N)	6	

新設照明器具一覧表


階数	室名	製造会社名	器具品名	器具規格	数量 (組)	備 考
5	5-1居室	三菱電機	LEDベースライト下面開放型W190 (プルスイッチ付き)	EL-LHB41901 (EL-LU43033N)	6	
5	5-2居室	三菱電機	LEDベースライト下面開放型W190 (プルスイッチ付き)	EL-LHB41901 (EL-LU43033N)	6	
5	5-3居室	三菱電機	LEDベースライト下面開放型W190 (プルスイッチ付き)	EL-LHB41901 (EL-LU43033N)	6	
5	5-4居室	三菱電機	LEDベースライト下面開放型W190 (プルスイッチ付き)	EL-LHB41901 (EL-LU43033N)	6	
5	5-5居室	三菱電機	LEDベースライト下面開放型W190 (プルスイッチ付き)	EL-LHB41901 (EL-LU43033N)	6	
5	5-6居室	三菱電機	LEDベースライト下面開放型W190 (プルスイッチ付き)	EL-LHB41901 (EL-LU43033N)	6	
5	5-7居室	三菱電機	LEDベースライト下面開放型W190 (プルスイッチ付き)	EL-LHB41901 (EL-LU43033N)	6	
5	5-8居室	三菱電機	LEDベースライト下面開放型W190 (プルスイッチ付き)	EL-LHB41901 (EL-LU43033N)	6	
5	5-9居室	三菱電機	LEDベースライト下面開放型W190 (プルスイッチ付き)	EL-LHB41901 (EL-LU43033N)	6	
5	5-10居室	三菱電機	LEDベースライト下面開放型W190 (プルスイッチ付き)	EL-LHB41901 (EL-LU43033N)	6	
5	5-11居室	三菱電機	LEDベースライト下面開放型W190 (プルスイッチ付き)	EL-LHB41901 (EL-LU43033N)	6	
5	5-12居室	三菱電機	LEDベースライト下面開放型W190 (プルスイッチ付き)	EL-LHB41901 (EL-LU43033N)	6	
5	5-13居室	三菱電機	LEDベースライト下面開放型W190 (プルスイッチ付き)	EL-LHB41901 (EL-LU43033N)	6	
5	5-14居室	三菱電機	LEDベースライト下面開放型W190 (プルスイッチ付き)	EL-LHB41901 (EL-LU43033N)	6	
5	5-15居室	三菱電機	LEDベースライト下面開放型W190 (プルスイッチ付き)	EL-LHB41901 (EL-LU43033N)	6	
5	調理室・娯楽室	三菱電機	LEDベースライト下面開放型W300	EL-LHB43000 (EL-LU41053N)	2	
		三菱電機	LEDベースライト下面開放型W300	EL-LHB43000 (EL-LU47033N)	4	天井補修8.73m ²
5	倉庫	三菱電機	LEDベースライト下面開放型W190 (プルスイッチ付き)	EL-LHB41901 (EL-LU43033N)	3	
6	6-1居室	三菱電機	LEDベースライト下面開放型W190 (プルスイッチ付き)	EL-LHB41901 (EL-LU43033N)	6	
6	6-2居室	三菱電機	LEDベースライト下面開放型W190 (プルスイッチ付き)	EL-LHB41901 (EL-LU43033N)	6	
6	6-3居室	三菱電機	LEDベースライト下面開放型W190 (プルスイッチ付き)	EL-LHB41901 (EL-LU43033N)	6	
6	6-4居室	三菱電機	LEDベースライト下面開放型W190 (プルスイッチ付き)	EL-LHB41901 (EL-LU43033N)	6	
6	6-5居室	三菱電機	LEDベースライト下面開放型W190 (プルスイッチ付き)	EL-LHB41901 (EL-LU43033N)	6	
6	6-6居室	三菱電機	LEDベースライト下面開放型W190 (プルスイッチ付き)	EL-LHB41901 (EL-LU43033N)	6	
6	6-7居室	三菱電機	LEDベースライト下面開放型W190 (プルスイッチ付き)	EL-LHB41901 (EL-LU43033N)	6	
6	6-8居室	三菱電機	LEDベースライト下面開放型W190 (プルスイッチ付き)	EL-LHB41901 (EL-LU43033N)	6	
6	6-9居室	三菱電機	LEDベースライト下面開放型W190 (プルスイッチ付き)	EL-LHB41901 (EL-LU43033N)	6	
6	6-10居室	三菱電機	LEDベースライト下面開放型W190 (プルスイッチ付き)	EL-LHB41901 (EL-LU43033N)	6	
6	6-11居室	三菱電機	LEDベースライト下面開放型W190 (プルスイッチ付き)	EL-LHB41901 (EL-LU43033N)	6	
6	6-12居室	三菱電機	LEDベースライト下面開放型W190 (プルスイッチ付き)	EL-LHB41901 (EL-LU43033N)	6	
6	娯楽室西	三菱電機	LEDベースライト下面開放型W300	EL-LHB43000 (EL-LU47033N)	3	天井補修4.36m ²
6	自習室	三菱電機	LEDベースライト下面開放型W300	EL-LHB43000 (EL-LU47033N)	2	
6	娯楽室東	三菱電機	LEDベースライト下面開放型W300	EL-LHB43000 (EL-LU47033N)	3	天井補修4.36m ²
6	調理室	三菱電機	LEDベースライト下面開放型W300	EL-LHB43000 (EL-LU41053N)	2	

新設照明器具一覧表



階数	室名	製造会社名	器具品名	器具規格	数量 (組)	備 考
7	7-1居室	三菱電機	LEDベースライト下面開放型W190 (プルスイッチ付き)	EL-LHB41901 (EL-LU43033N)	6	
7	7-2居室	三菱電機	LEDベースライト下面開放型W190 (プルスイッチ付き)	EL-LHB41901 (EL-LU43033N)	6	
7	7-3居室	三菱電機	LEDベースライト下面開放型W190 (プルスイッチ付き)	EL-LHB41901 (EL-LU43033N)	6	
7	7-4居室	三菱電機	LEDベースライト下面開放型W190 (プルスイッチ付き)	EL-LHB41901 (EL-LU43033N)	6	
7	7-5居室	三菱電機	LEDベースライト下面開放型W190 (プルスイッチ付き)	EL-LHB41901 (EL-LU43033N)	6	
7	7-7居室	三菱電機	LEDベースライト下面開放型W190 (プルスイッチ付き)	EL-LHB41901 (EL-LU43033N)	6	
7	7-8居室	三菱電機	LEDベースライト下面開放型W190 (プルスイッチ付き)	EL-LHB41901 (EL-LU43033N)	6	
7	7-9居室	三菱電機	LEDベースライト下面開放型W190 (プルスイッチ付き)	EL-LHB41901 (EL-LU43033N)	6	
7	7-10居室	三菱電機	LEDベースライト下面開放型W190 (プルスイッチ付き)	EL-LHB41901 (EL-LU43033N)	6	
7	7-11居室	三菱電機	LEDベースライト下面開放型W190 (プルスイッチ付き)	EL-LHB41901 (EL-LU43033N)	6	
7	7-12居室	三菱電機	LEDベースライト下面開放型W190 (プルスイッチ付き)	EL-LHB41901 (EL-LU43033N)	6	
7	7-14居室	三菱電機	LEDベースライト下面開放型W190 (プルスイッチ付き)	EL-LHB41901 (EL-LU43033N)	6	
7	調理室・娯楽室	三菱電機	LEDベースライト下面開放型W300	EL-LHB43000 (EL-LU41053N)	2	
		三菱電機	LEDベースライト下面開放型W300	EL-LHB43000 (EL-LU47033N)	4	天井補修8.73㎡
7	自習室	三菱電機	LEDベースライト下面開放型W300	EL-LHB41901 (EL-LU43033N)	3	
7	家事室	三菱電機	LEDベースライト下面開放型W300	EL-LHB43000 (EL-LU41053N)	2	
7	当直室	三菱電機	LEDベースライト下面開放型W300	EL-LHB43000 (EL-LU41053N)	2	
7	私物庫	三菱電機	LEDベースライト下面開放型W190 (プルスイッチ付き)	EL-LHB41901 (EL-LU43033N)	6	

新設照明器具一覧表


階数	室名	製造会社名	器具品名	器具規格	数量 (組)	備 考
1	廊下	東芝ライテック	LEDベースライト下面開放型W190	LEER-41902-LS9 (LEEM-40323N-01)	17	
		東芝ライテック	LEDベースライト非常用照明	LEERJ-41903-LS9 (LEEM-40323N-01)	10	
		東芝ライテック	角型LEDダウンライト□150	LEDD-186000M-LS9 (LEEU-1003N-3)	12	
2	廊下	東芝ライテック	LEDベースライト下面開放型W190	LEER-41902-LS9 (LEEM-40323N-01)	22	
		東芝ライテック	LEDベースライト非常用照明	LEERJ-41903-LS9 (LEEM-40323N-01)	9	
		東芝ライテック	角型LEDダウンライト□150	LEDD-186000M-LS9 (LEEU-1003N-3)	12	
3	廊下	東芝ライテック	LEDベースライト下面開放型W190	LEER-41902-LS9 (LEEM-40323N-01)	22	
		東芝ライテック	LEDベースライト非常用照明	LEERJ-41903-LS9 (LEEM-40323N-01)	9	
		東芝ライテック	角型LEDダウンライト□150	LEDD-186000M-LS9 (LEEU-1003N-3)	12	
4	廊下	東芝ライテック	LEDベースライト下面開放型W190	LEER-41902-LS9 (LEEM-40323N-01)	22	
		東芝ライテック	LEDベースライト非常用照明	LEERJ-41903-LS9 (LEEM-40323N-01)	9	
		東芝ライテック	角型LEDダウンライト□150	LEDD-186000M-LS9 (LEEU-1003N-3)	12	
5	廊下	東芝ライテック	LEDベースライト下面開放型W190	LEER-41902-LS9 (LEEM-40323N-01)	22	
		東芝ライテック	LEDベースライト非常用照明	LEERJ-41903-LS9 (LEEM-40323N-01)	9	
		東芝ライテック	角型LEDダウンライト□150	LEDD-186000M-LS9 (LEEU-1003N-3)	12	
6	廊下	東芝ライテック	LEDベースライト下面開放型W190	LEER-41902-LS9 (LEEM-40323N-01)	22	
		東芝ライテック	LEDベースライト非常用照明	LEERJ-41903-LS9 (LEEM-40323N-01)	9	
		東芝ライテック	角型LEDダウンライト□150	LEDD-186000M-LS9 (LEEU-1003N-3)	12	
7	廊下	東芝ライテック	LEDベースライト下面開放型W190	LEER-41902-LS9 (LEEM-40323N-01)	23	
		東芝ライテック	LEDベースライト非常用照明	LEERJ-41903-LS9 (LEEM-40323N-01)	8	
		東芝ライテック	角型LEDダウンライト□150	LEDD-186000M-LS9 (LEEU-1003N-3)	12	

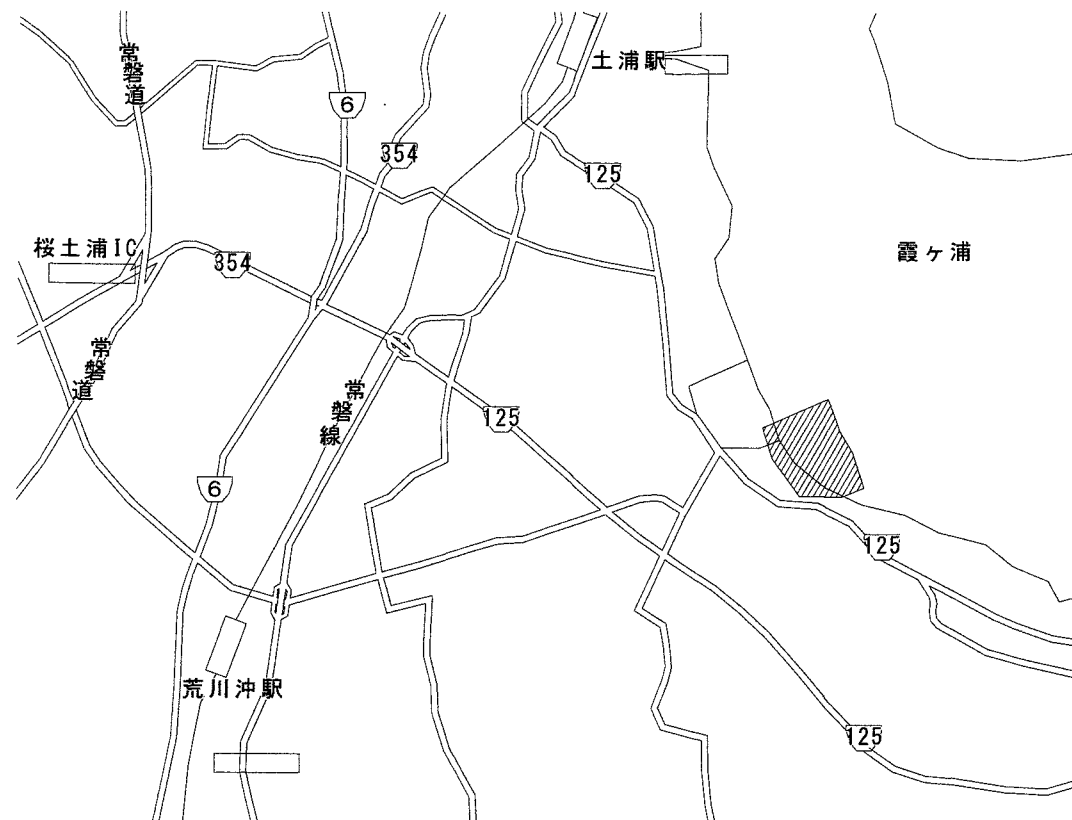

案内図 S=1:X

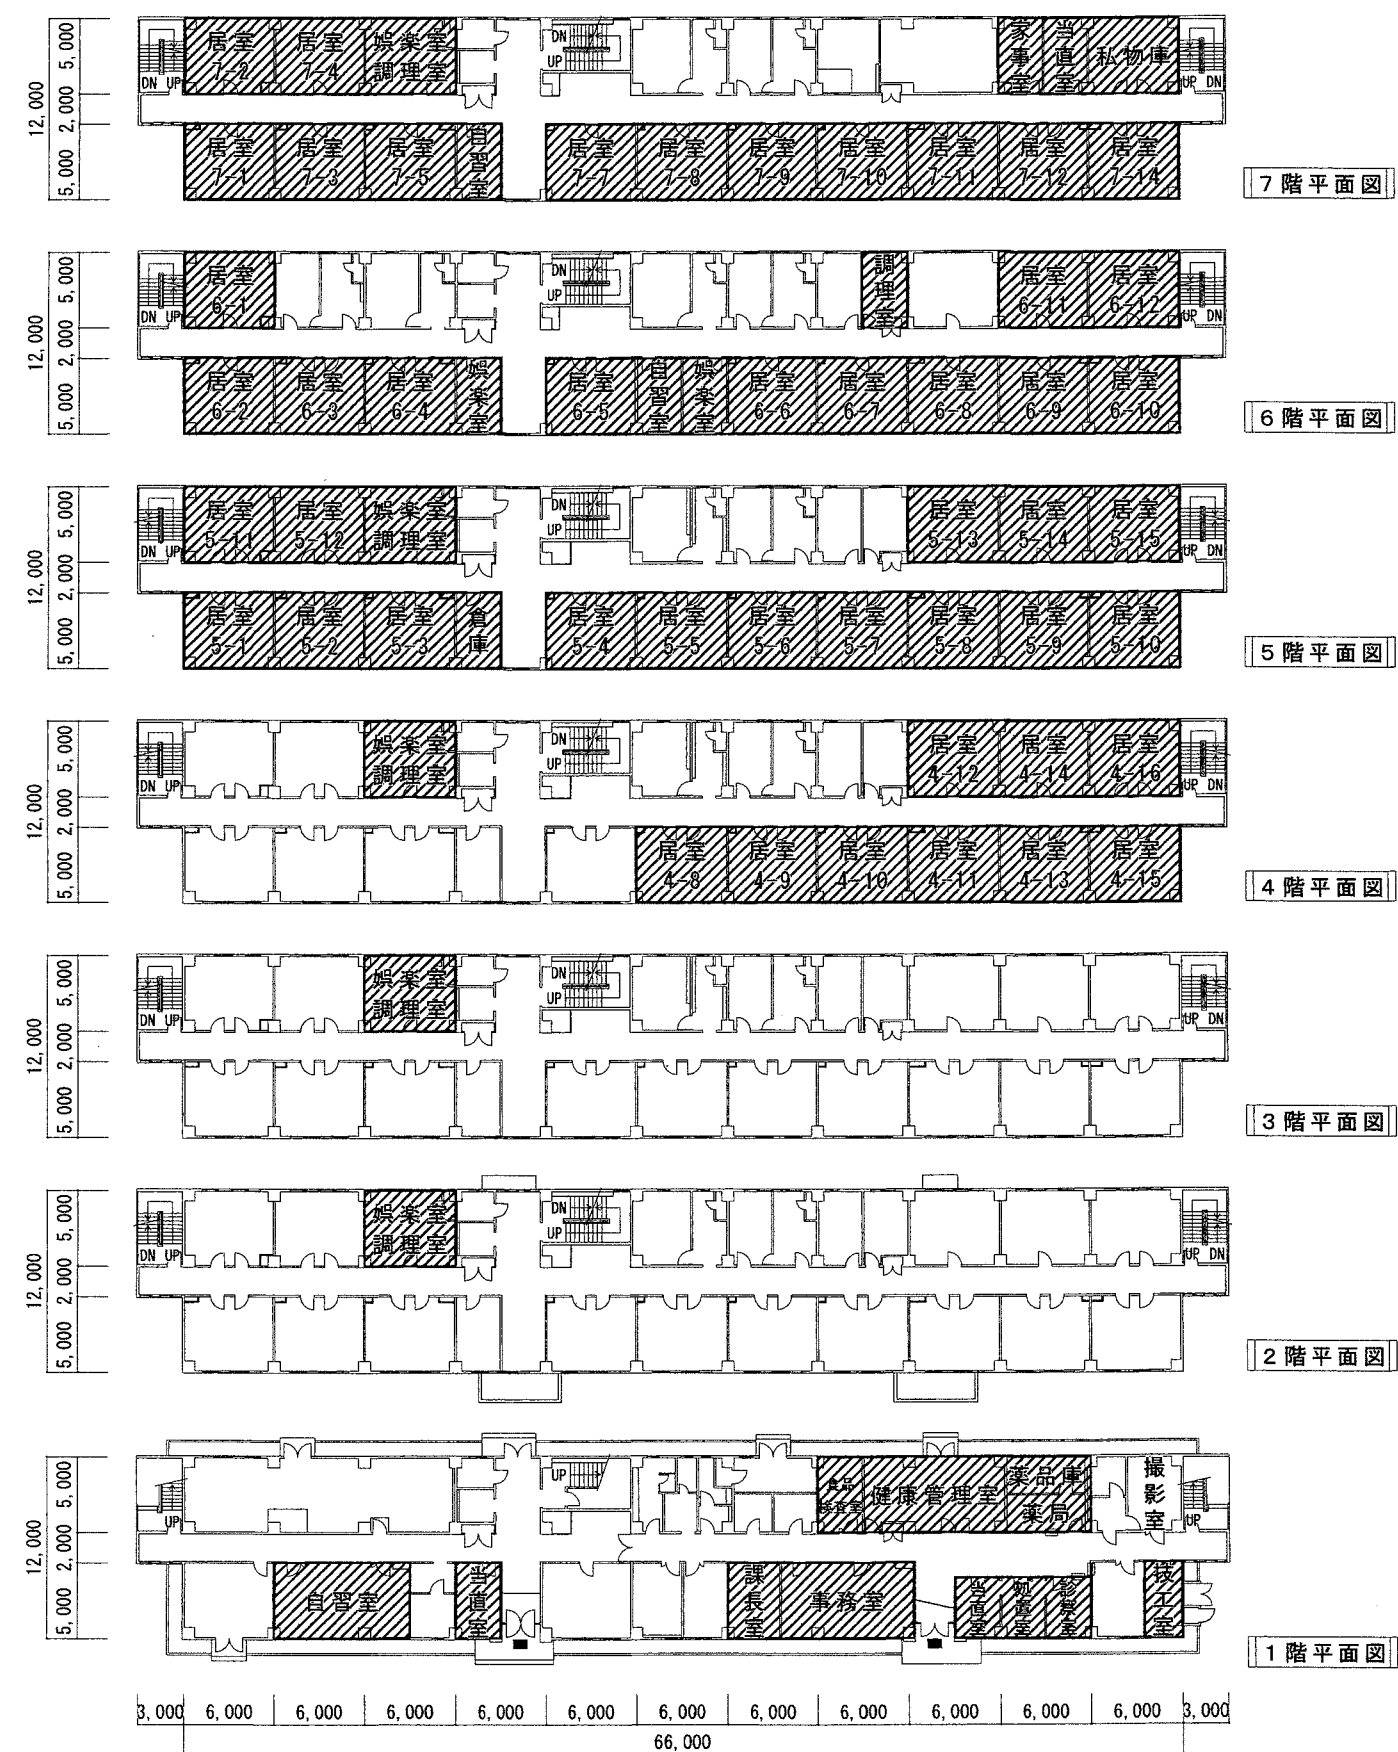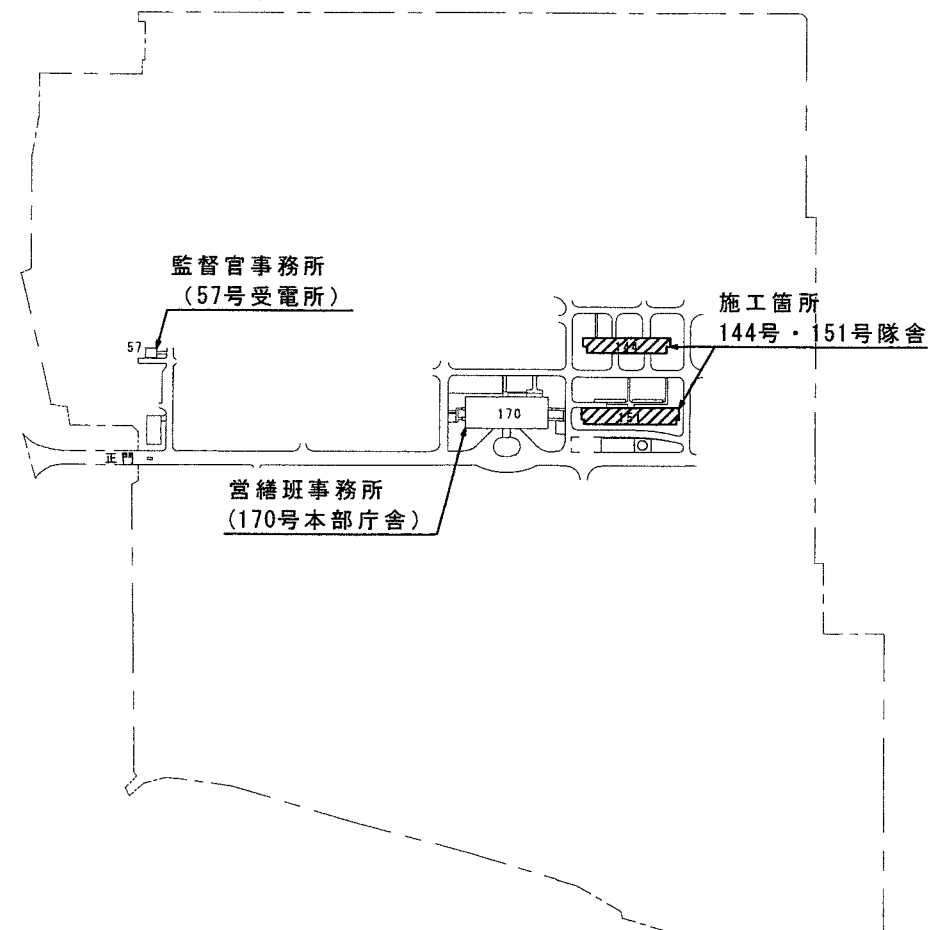

144号隊舎平面図 1:500

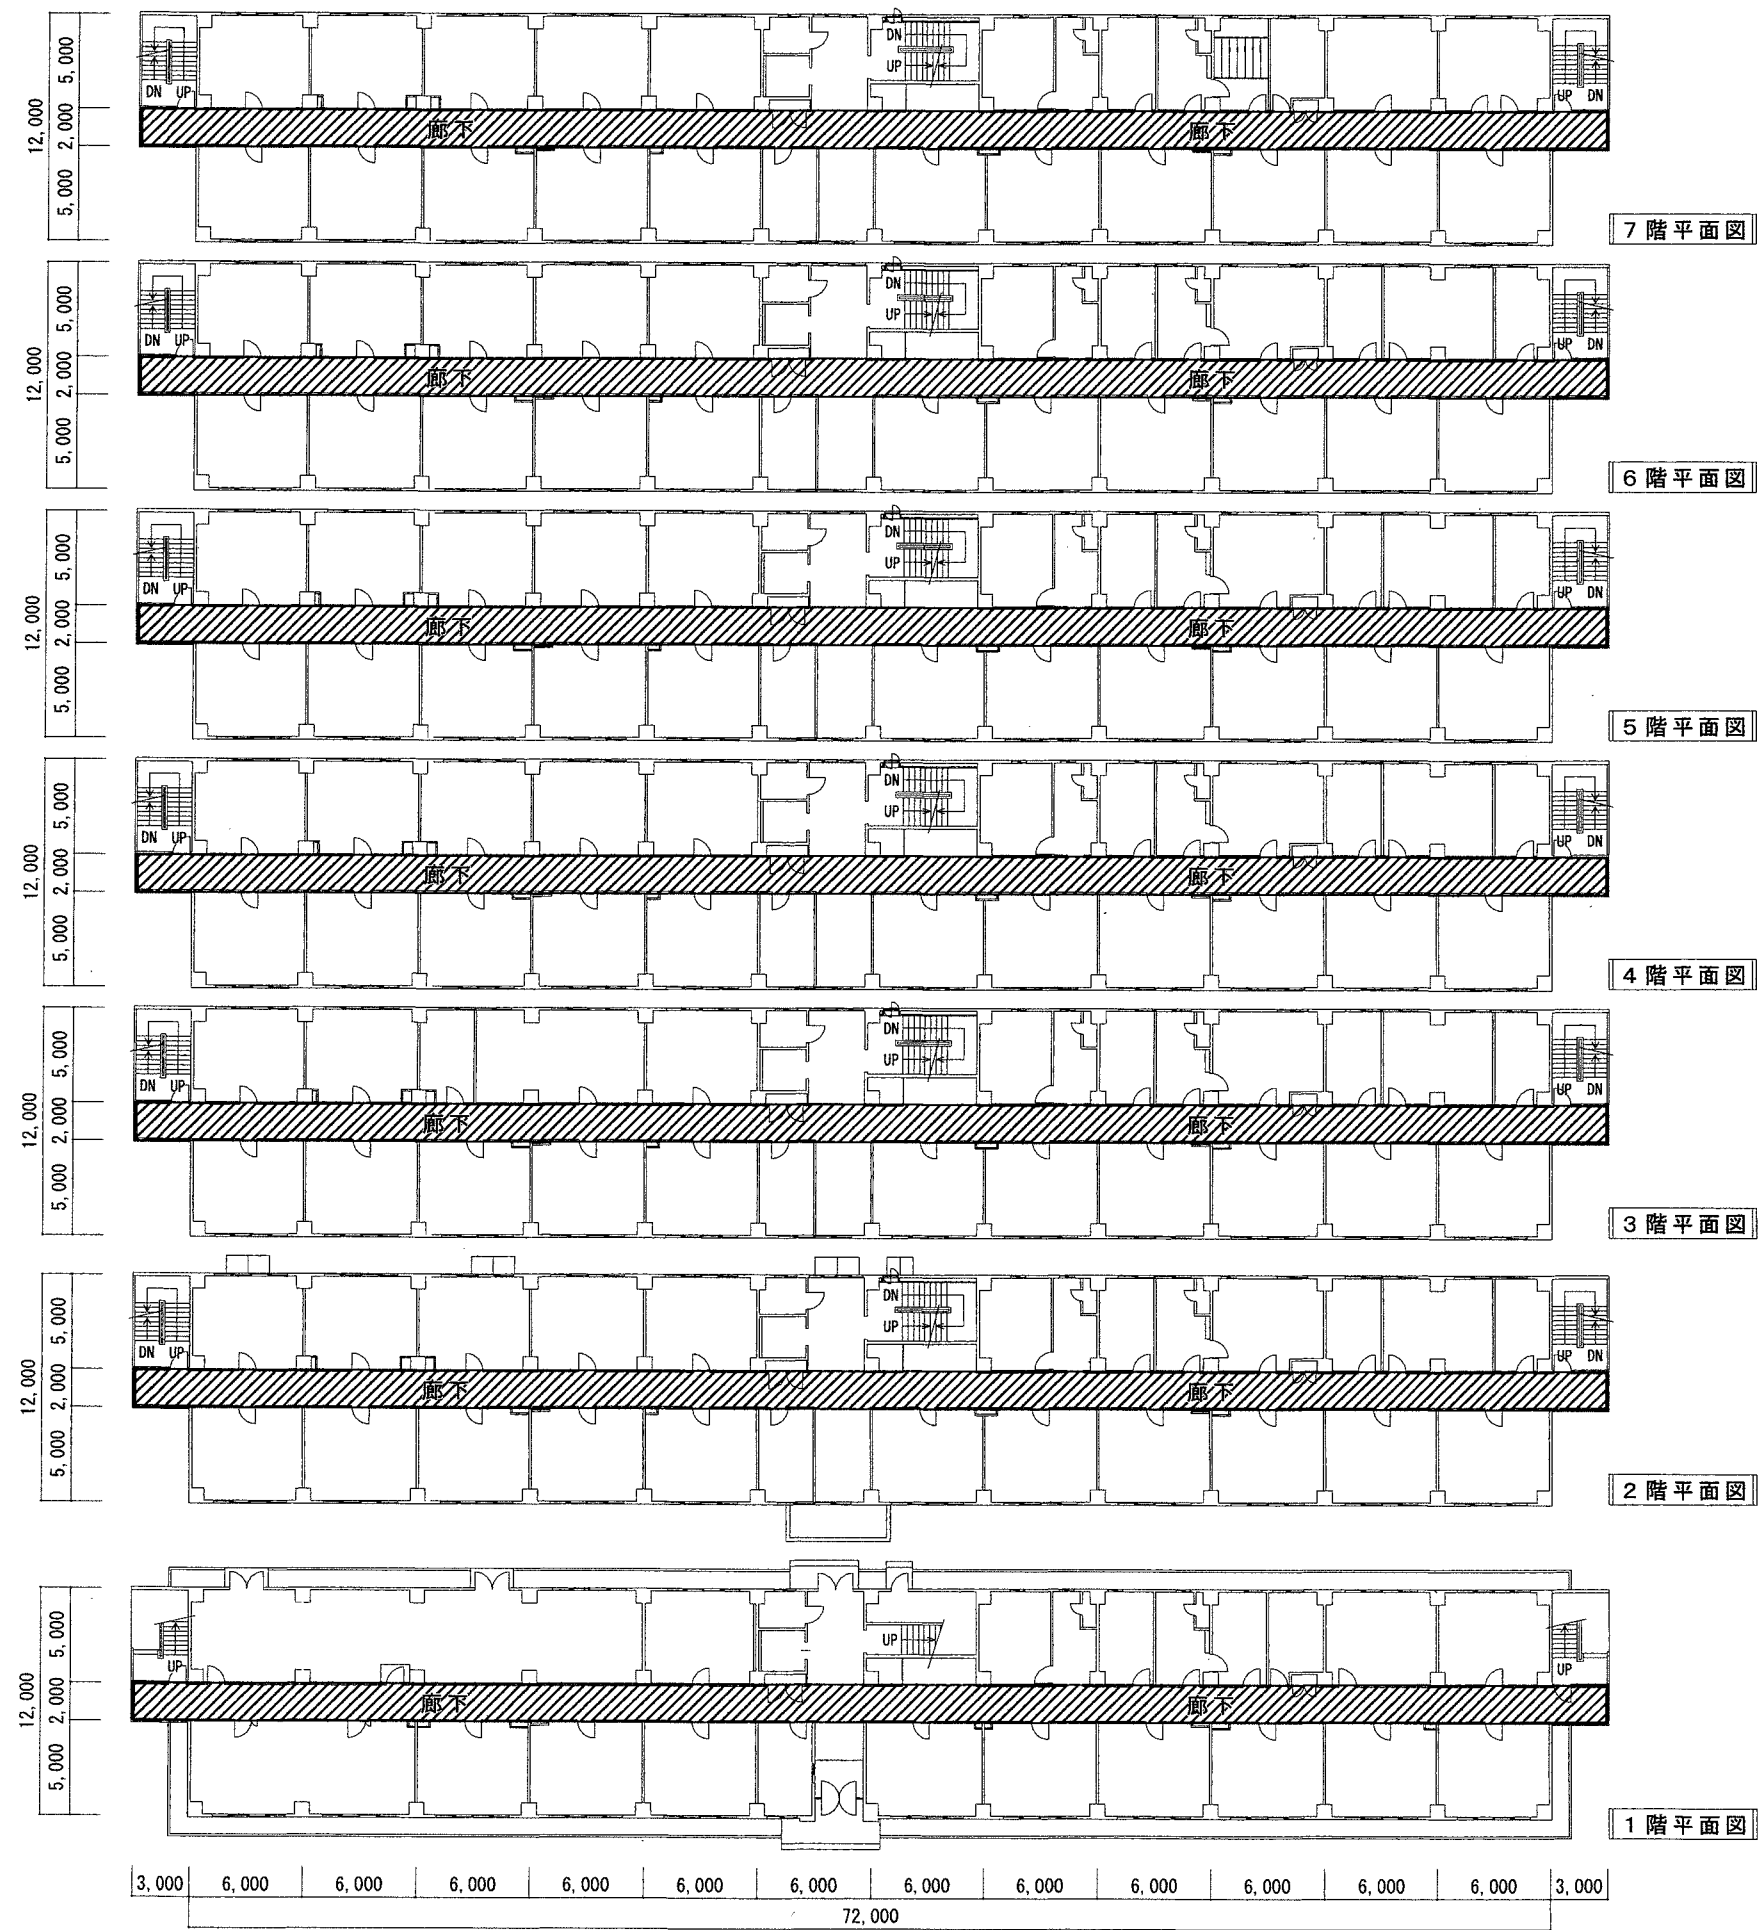

151号隊舎平面图 1:400