






# 鳥栖分屯地樹木伐採役務井 2

				
総務部長	管理課長	営繕班長	工事企画	管財

件名	鳥栖分屯地樹木伐採役務井 2				図面番号	1 / 3
図名	表紙				縮尺	—
支処長						
	総務課長	営繕班長	営繕係長	設計		
陸上自衛隊 鳥栖分屯地						
作成年月日						R8. 1. 26



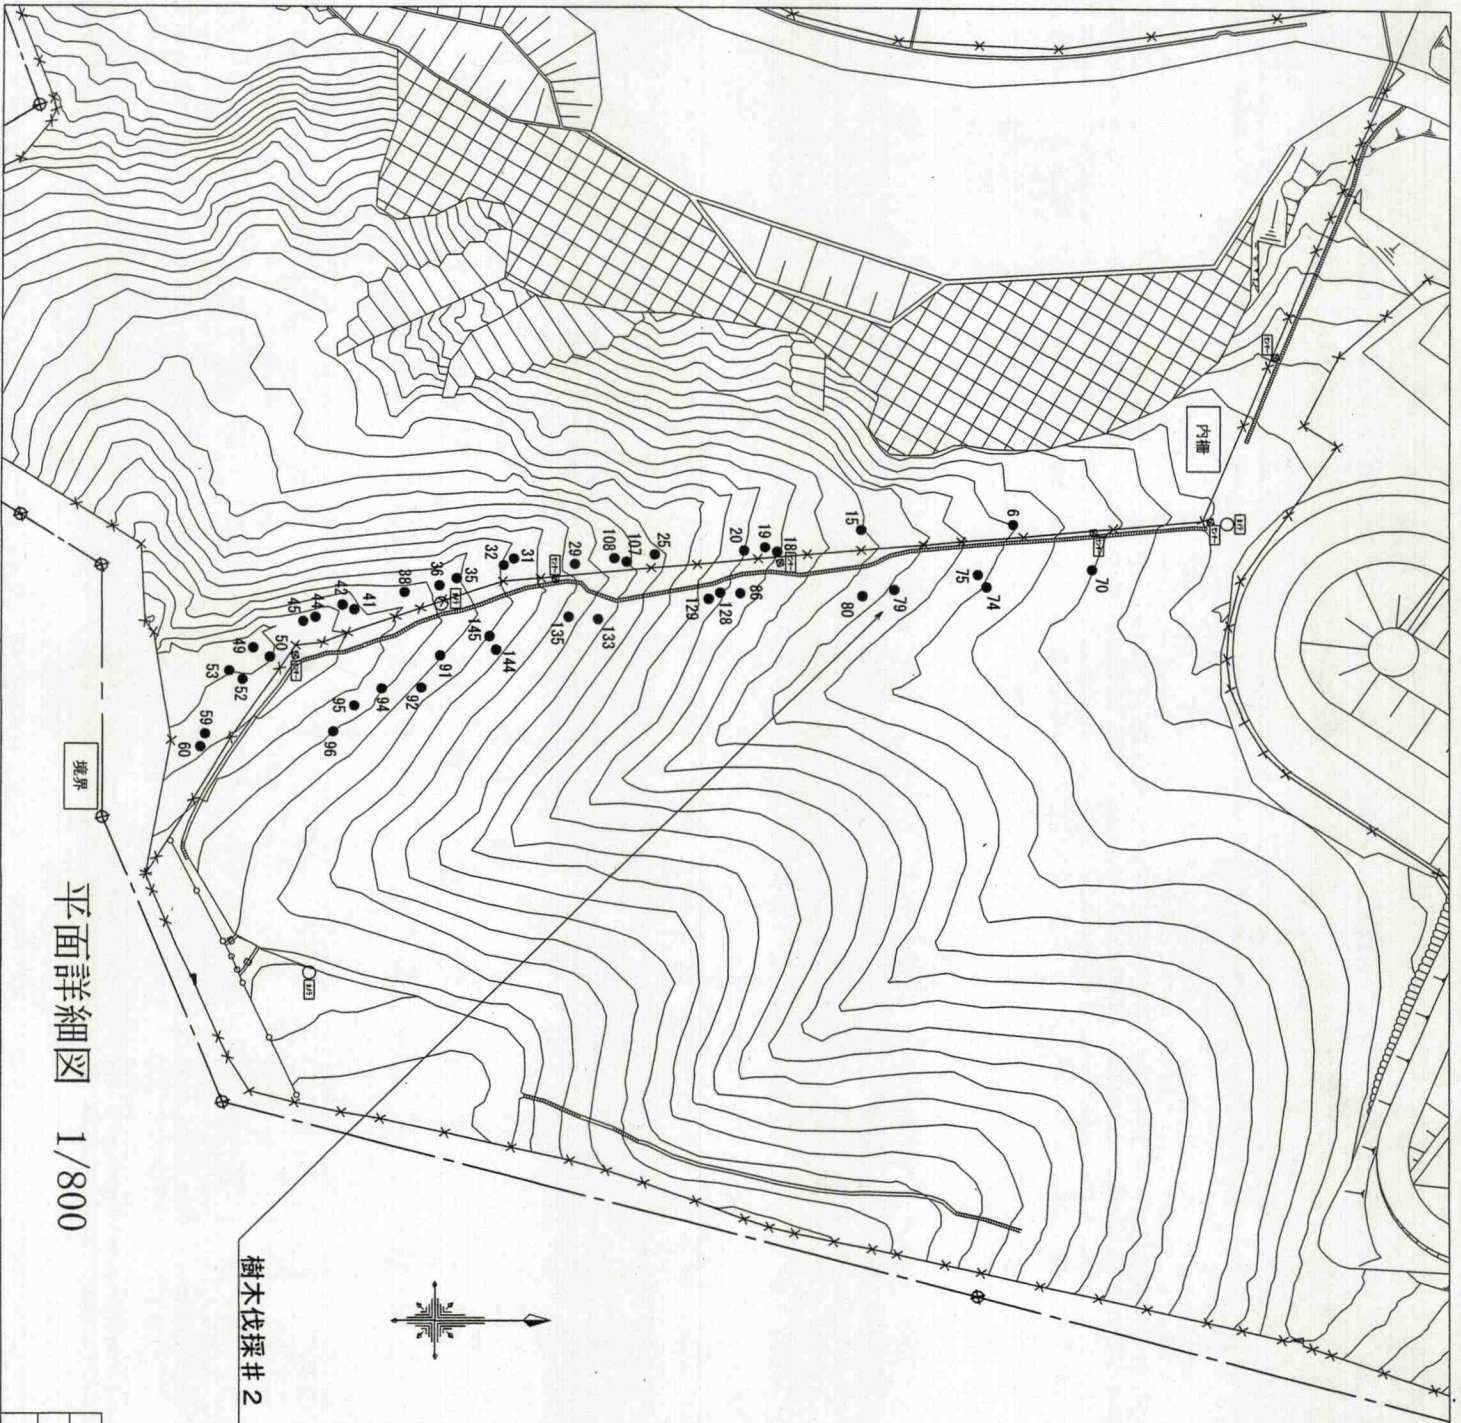

平面詳細図 1/800

樹木伐採#2 41本

樹木番号	樹高	直径	幹回り
6	≒18m	≒28cm	≒86cm
15	≒14m	≒30cm	≒90cm
18	≒12m	≒26cm	≒78cm
19	≒12m	≒33cm	≒117cm
20	≒10m	≒22cm	≒69cm
25	≒16m	≒45cm	≒144cm
29	≒12m	≒20cm	≒60cm
31	≒12m	≒25cm	≒79cm
32	≒14m	≒31cm	≒103cm
35	≒14m	≒24cm	≒69cm
36	≒14m	≒25cm	≒82cm
38	≒14m	≒25cm	≒90cm
41	≒14m	≒27cm	≒83cm
42	≒12m	≒27cm	≒96cm
44	≒12m	≒30cm	≒100cm
45	≒14m	≒23cm	≒75cm
49	≒14m	≒22cm	≒96cm
50	≒14m	≒18cm	≒55cm
52	≒14m	≒74cm	≒218cm
53	≒12m	≒18cm	≒61cm
59	≒10m	≒15cm	≒50cm
60	≒10m	≒21cm	≒64cm
70	≒18m	≒26cm	≒120cm
74	≒18m	≒50cm	≒169cm
75	≒18m	≒48cm	≒155cm
79	≒18m	≒37cm	≒133cm
80	≒18m	≒50cm	≒156cm
86	≒18m	≒33cm	≒125cm
91	≒18m	≒35cm	≒120cm
92	≒18m	≒36cm	≒144cm
94	≒18m	≒33cm	≒119cm
95	≒18m	≒30cm	≒129cm
96	≒18m	≒33cm	≒129cm
107	≒14m	≒16cm	≒59cm
108	≒12m	≒18cm	≒75cm
128	≒12m	≒24cm	≒80cm
129	≒12m	≒24cm	≒80cm
133	≒14m	≒28cm	≒96cm
135	≒14m	≒28cm	≒98cm
144	≒14m	≒20cm	≒77cm
145	≒14m	≒22cm	≒77cm

件名	鳥栖分屯地樹木伐採伐跡#2	図面番号	3/3
図名	平面詳細図	縮尺	1:800
	陸上自衛隊 鳥栖分屯地	作成年月日	RS. 1. 25