

公 告

分任契約担当官
陸上自衛隊九州補給処
調達会計部長 大重公彦



以下のとおり一般競争入札を実施するので、「入札及び契約心得」及び「契約条項」を承知のうえ参加されたい。

1 入札事項

契約実施計画番号			調 達 要 求 番 号			物 品 番 号			仕 様 書 番 号		
4SNE1SQ60580			4SPT1A10045 0001						WQ-B360012		
品名 または 件名											
ドラム缶内部乾燥装置 2 型更新											
部品番号 または 規格											
仕様書のとおり											
使 用 器 材 名											
数 量		単位	銘 柄		使 用 期 限 等		グ ル ー プ		指定	検査	包装
1.00		ST									
納地または工事場所						引 渡 場 所					
鳥栖燃料支処						鳥栖分屯地					
搬 入 場 所						納 期 ま た は 工 期					
鳥栖分屯地						令和7年3月31日 (月)					

2 競争参加資格

次のいずれかであること

全省庁統一資格の「役務の提供等」に係る等級がA、B、C、D等級であること

ただし、細部は注意事項による。

3 契約条項を示す場所

陸上自衛隊目達原駐屯地 九州補給処 調達会計部契約課

4 説明会及び入札執行の日時場所

説明会日時場所：実施しない。

入札日時場所：令和6年12月12日 (木) 14時30分 九州補給処総務部管理課糧食班幹部食堂

5 保証金

入札保証金：免除 契約保証金：免除

6 落札決定方式及び契約方式

落札決定方式：総品目総額 契約方式：一般競争

7 注意事項

(1) 入札参加資格者

ア 予算決算及び会計令第70条の規定に該当しない者であること。なお、未成年者、被保佐人又は被補助人であって、契約締結の為に必要な同意を得ている者は、同条中、特別の理由がある場合に該当する。

イ 予算決算及び会計令第71条の規定に該当しない者であること。

ウ 「資格審査結果通知書 (全省庁統一資格)」は令和4・5・6年度を保有し、競争参加可能地域が九州・沖縄の参加資格を有するものであること。

エ 契約担当官等から指名停止の措置を受けている期間中の者でないこと。

オ 大臣官房衛生監、防衛政策局長、防衛装備庁長官又は陸上幕僚長から「装備品等及び役務の調達に係る指名停止等の要領」に基づく指名停止の措置を受けている期間中の者でないこと。

カ 前号により現に指名停止を受けている者と資本関係又は人的関係のある者であって、当該者と同種の物品の売買又は、製造若しくは役務請負について防衛省と契約を行おうとする者でないこと。

キ 原則、現に指名停止を受けている者の下請負については認めない。ただし、真にやむを得ない事由を該当する旨指名停止権者が認めた場合には、この限りではない。

(2) 入札の方法

ア 同価の場合は抽選により決定する。予定価格に達しなかった場合は、再度入札を実施する。また、郵便による入札参加者が含まれる場合においては令和6年12月20日 (金) 9時00分に再度入札を実施する。

イ 落札決定にあたっては、入札書に記載された当該金額の10% (軽減税率対象品目については8%) に相当する額を加算した金額をもって落札金額とするので、各入札者は消費税課税、免税事業者を問わず見積もった金額の110分の100 (軽減税率対象品目については108分の100) に相当する金額を入札書に記載すること。

(3) 違約金

- ア 落札者が「入札及び契約心得」に従って契約の締結手続きをしない場合には、落札者が契約締結に応じないものとみなし、落札価格の100分の5以上を違約金として徴収する。
- イ 契約者がその契約上の義務を履行しない場合は、契約金額の100分の10以上を違約金として徴収する。

(4) 入札の無効

- ア 入札参加資格の無い者又は参加制限されている者が行った入札
- イ 入札金額が明瞭でない入札及び入札者が誰であるか識別しがたい入札
- ウ 入札執行時刻に遅延した入札
- エ その他入札に関する条件に違反した入札

(5) 契約書等作成の要否

- ア 契約金額が50万円以上は請書、150万円を超える場合は契約書を作成する。
- イ 適用する契約条項
「役務請負契約条項」
「談合等の不正行為に関する特約条項及び暴力団排除に関する特約条項」

(6) その他

- ア 公共事業からの暴力団排除を推進するための措置として、九州補給処ホームページ「入札等参加者心得」第9章を確認し、入札書余白に「当社は入札及び契約心得に定める暴力団排除に関する事項について誓約いたします。」と記載すること。
- イ 入札関係委任を受けた者は、入札前にあらかじめ委任状を提出すること。
- ウ 郵便による入札の場合は、入札期日の前日令和6年12月11日（水）12時00分までに必着するように送付すること。その際、送付する封筒の表に
「入札件名、〇月〇日〇〇〇〇の入札書在中」と明記するとともに、事前に調達会計部契約課担当まで電話連絡すること。
- エ その他入札及び契約心得を厳守すること。
掲示場所：陸上自衛隊九州補給処調達会計部契約課事務室及び陸上自衛隊九州補給処ホームページ
- オ 「資格審査結果通知書」の写しを入札開始前までに提出すること。
- カ 第7項第1号カの「資本関係又は人的関係のある者」については、入札等参加者心得を参照
- キ 入札室へのパソコン・タブレット・スマートフォン（画面サイズ7.0インチ以上）の持込は禁止
- ク 同等品判定依頼書提出期限
令和6年12月4日（水）12時00分まで

(7) 公告掲示場所

- ア 鳥栖、佐賀、久留米、福岡の各商工会議所
- イ 福岡、小郡、久留米の各駐屯地会計隊及び目達原駐屯地調達会計部
- ウ 陸上自衛隊九州補給処ホームページ <https://www.mod.go.jp/gsdf/wae/info/nyusatu/dep/index.htm>

(8) 問い合わせ先

- ア 住所等
〒842-0032
佐賀県神埼郡吉野ヶ里町立野7-1
TEL 0952-52-2161 FAX 0952-52-3748
- イ 入札に関すること
九州補給処調達会計部契約課 第2契約班 担当 足達（内線2318）

陸 上 自 衛 隊 仕 様 書

ドラム缶内部乾燥装置 2 型更新	調達要求番号	4SPT1A 10045
	仕様書番号	WQ-B360012
	作成年月日	令和 6 年 1 月 2 1 日
	変更年月日	
	作成部隊	九州補給処鳥栖燃料支処

1 総則

1.1 適用範囲

この仕様書は、九州補給処鳥栖燃料支処（以下，“支処”という。）において使用するドラム缶内部乾燥装置 2 型更新について規定する。

1.2 用語及び定義

この仕様書で用いる用語及び定義は、GLT-CG-Z000001 の 1.2 及び GLT-CG-Z50002 による。

1.3 引用文書

この仕様書に引用する次の文書は、この仕様書に規定する範囲内において、この仕様書の一部を成すものであり、入札書又は見積書の提出時における最新版とする。

GLT-CG-Z000001 陸上自衛隊装備品等一般共通仕様書

GLT-CG-Z500002 陸上自衛隊一般外注整備共通仕様書

2 更新に関する要求

2.1 更新実施場所

陸上自衛隊九州補給処鳥栖燃料支処^{a)}とする。

注^{a)} 〒841-0072 佐賀県鳥栖市村田町1089-1

2.2 更新内容

更新内容は、表 1 及び図 1～3 による。

表 1—更新内容

・ドラム缶内部乾燥装置 2 型撤去・据付（図 1：官給品） ・燃料タンク（灯油）の撤去・据付（燃料タンク（灯油）は標準タイプ 200 型（ホームタンク 198L サンダイヤ KSJ3-200SJ）と同等品以上とする。） ・排気ダクトの撤去・新設（耐熱塗料を塗布した排気ダクトを作成（鋼製）し、取り付ける。） ・既存制御盤からの配線切り離し、新設制御盤への接続、新設制御盤の固定 ・既存制御盤からのエアー配管切り離し、新設制御盤への接続（ウレタンチューブ接続） ・ドラム缶内部乾燥装置から燃料タンクまでの燃料配管（15A）は撤去し、新設とする。
その他消耗品 更新に伴う必要な消耗品は、契約相手方で準備する。

2.3 更新作業時期

作業時期はドラム缶内部乾燥装置 2 型（官給品）の納品後とし、詳細は部隊と調整するものとする。

2.4 整備装置（官給品）状況

型式：ドラム缶内部乾燥装置 2 型（図 1：官給品（制御盤を含む。））

2.5 作業の中止

更新作業の中止については、GLT-CG-Z500002の2.14による。

3 品質保証

監督及び検査は、契約担当官等が定める監督・検査実施要領による。

4 その他の指示

4.1 納入書類

提出書類は、調達要領指定書によって指定する場合を除き表2による。

表2-提出書類

項目		提出時期	提出先
施行写真	着工前、各工程、完了時	更新完了後速やかに	検査官等

4.2 機材・機器・消耗品

更新に必要な機材、機器及び消耗品（電気及び水を含む）は、調達要領指定書によって指定する場合を除き、契約の相手方が準備するものとする。

4.3 保全

保全は、次による。

- 九州補給処鳥栖燃料支処の立ち入りに際しては、所定の立入り手続きを行うものとする。
- 支処の中での行動（入出門手続き、火気取り扱い、作業用通路など）は、支処の規則及び支処関係者の指示を厳守して行うものとし、作業地域以外への立入りを禁止する。
なお、やむを得ず作業地域外への立入りを必要とする場合には、所定の手続きを行うものとする。
- 契約の相手方は、契約の履行にあたり、直接又は間接に関らず知り得た事項の管理に万全を期するとともに、別途利用その他への公表などは防衛省の承認なく行ってはならない。また、契約終了後も同様とする。
- 契約の相手方は、官側の施設内において無許可の撮影をしてはならない。

4.4 安全管理

契約の相手方は、安全に対する検討を行い必要な措置を講ずるなど、安全管理を徹底するものとし、必要によって契約担当官の指示を受けるものとする。

4.5 その他

その他は次による。


- この更新に際し、分屯地内の施設等に損傷を与えないように十分注意して履行するものとし、万一損傷を与えた場合は、速やかに監督官に報告するとともに、契約の相手方の負担において原形に復旧するものとする。
- 作業の実施日は、官側との調整によるものとする。
- 作業の実施に当たっては、午前8時15分から午後5時までの平日を基準とし、その時間を超える場合は、官側との調整によって所要の手続きをとるものとする。
- 発生材（鉄屑）については、部隊に引き継ぐものとし、指定の場所（場内）に運搬する。

4.6 仕様書に関する疑義

この仕様書に関する疑義は、GLT-CG-Z000001の8.3による。



ドラム缶内部乾燥装置 2 型仕様図 (官給品)

装置重量：約2000kg

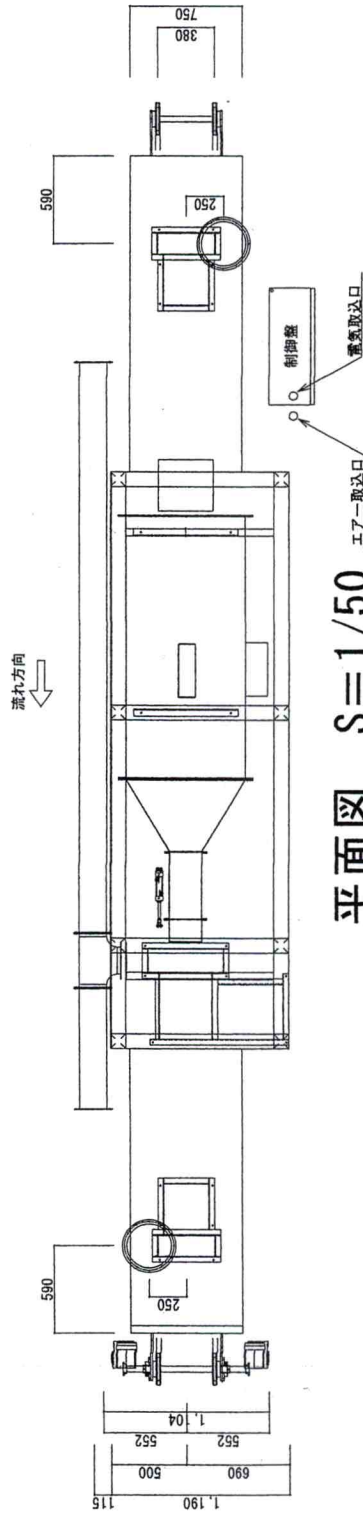


平面図 S=1/50


制御盤姿図

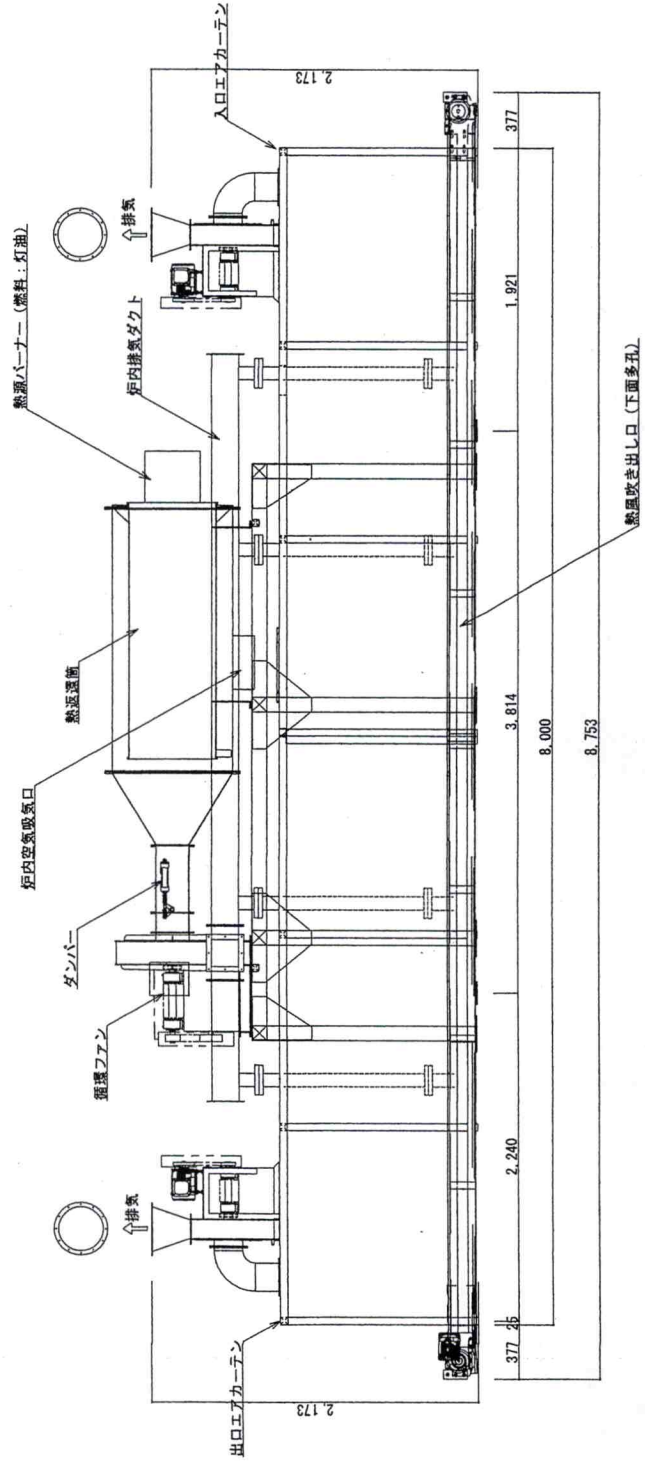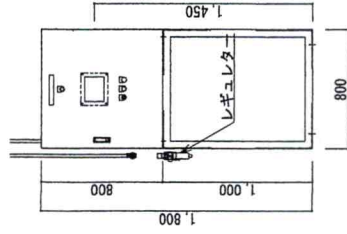


立面図 S=1/50

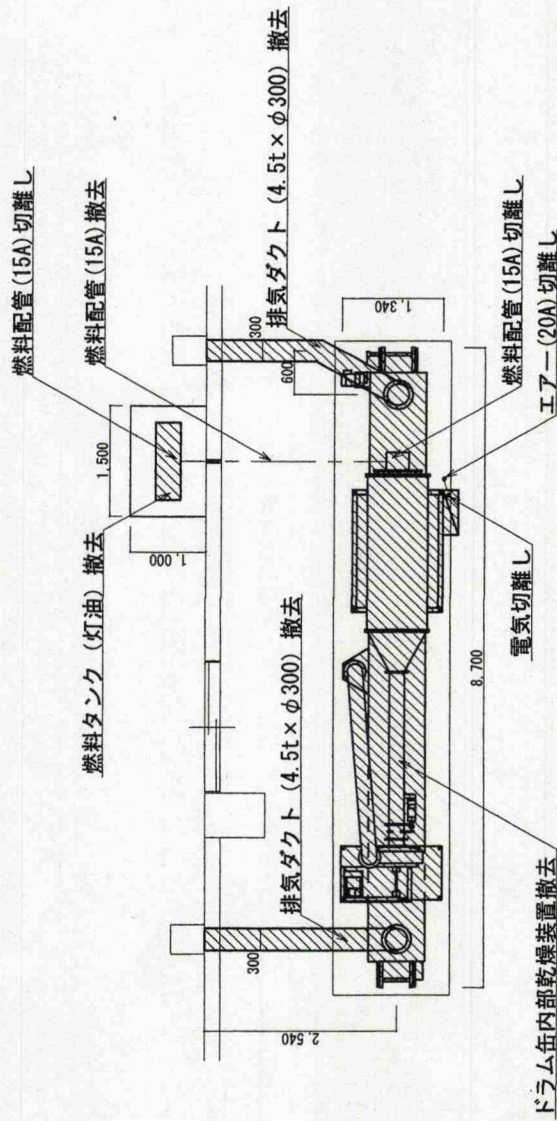


撤去平面図 S=1/100

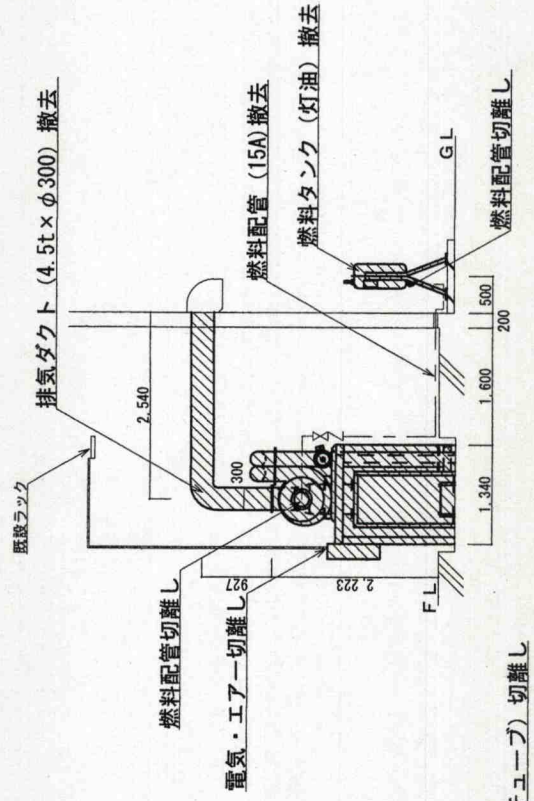


撤去正面図 S=1/100

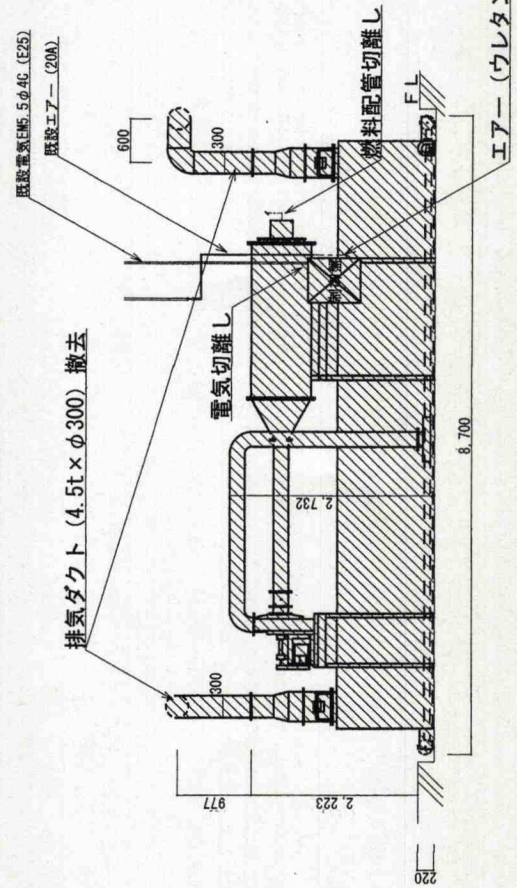


撤去側面図 S=1/100

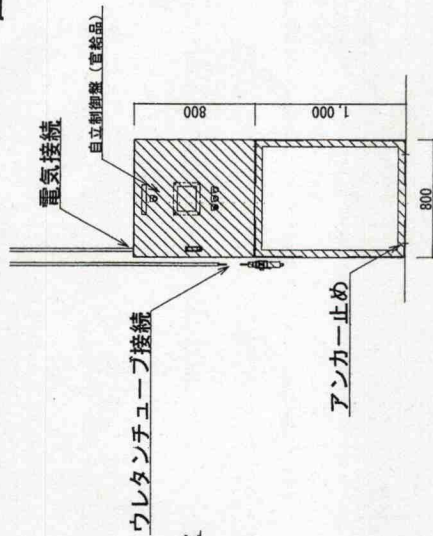


自立制御盤姿図 S=1/50

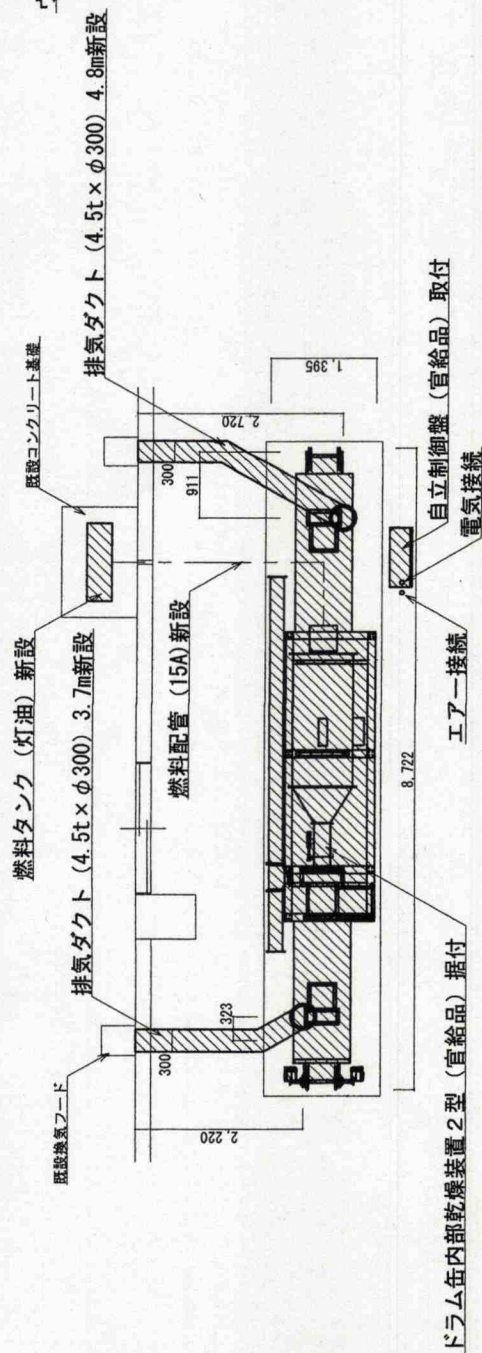

新設平面図 S=1/100

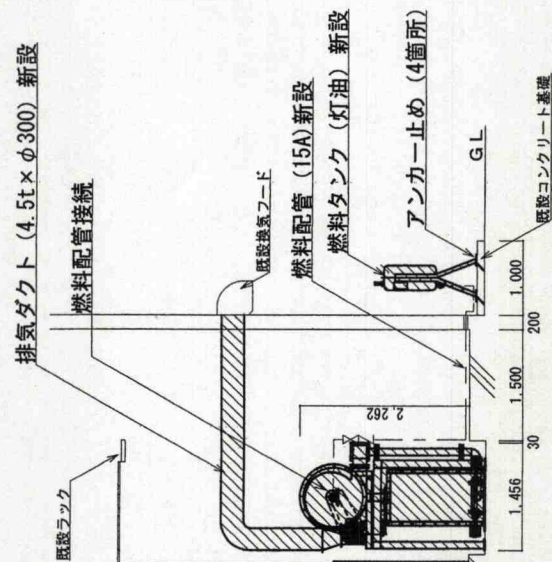

新設正面図 S=1/100

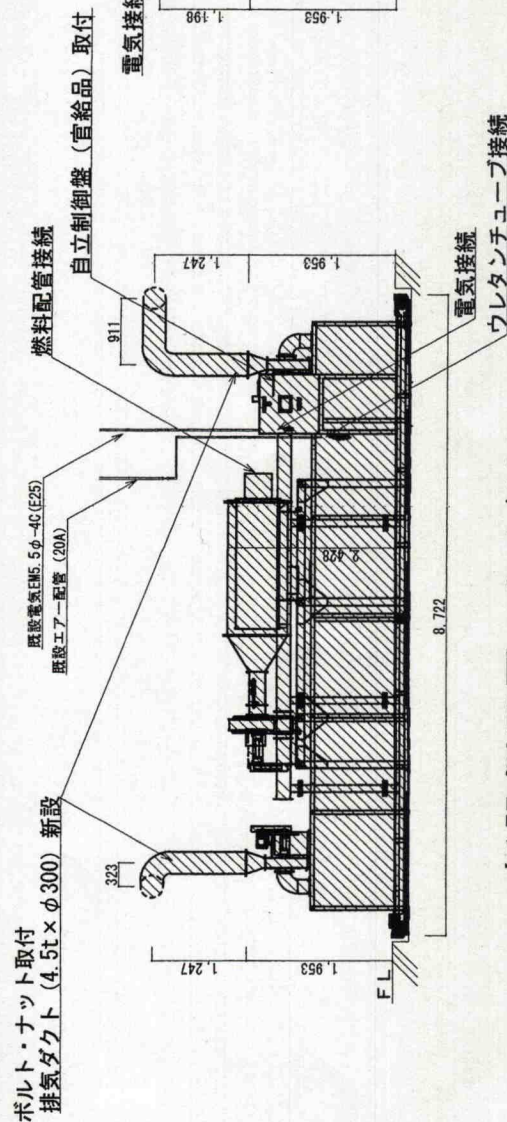

新設側面図 S=1/100