


# 公 告

分任契約担当  
陸上自衛隊九州補給処  
調達会計部長 園田 直樹

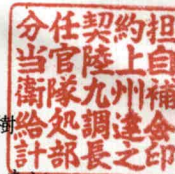

以下のとおり一般競争入札を実施するので、「入札及び契約心得」及び「契約条項」を承知のうえ参加されたい。

## 1 入札事項

契約実施計画番号		調達要求番号		物品番号		仕様書番号	
5SNE1SA02610		5SPT1A10069 0001				WQ-Z360024	
品名 または 件名							
ローリー受払場防鳥ネット取付役務							
部品番号 または 規格							
仕様書のとおり							
使用器材名							
数 量	単 位	銘 柄	使 用 期 限 等	グ ル ー プ	指 定	検 査	包 装
1.00	ST						
納地または工事場所				引渡場所			
鳥栖燃料支処				鳥栖分屯地			
搬入場所				納期または工期			
鳥栖分屯地				令和8年3月31日(火)			

## 2 競争参加資格

次のいずれかであること  
全省庁統一資格の「役務の提供等」に係る等級がA、B、C、D等級であること  
ただし、細部は注意事項による。

## 3 契約条項を示す場所

陸上自衛隊目達原駐屯地 九州補給処 調達会計部契約課

## 4 説明会及び入札執行の日時場所

説明会日時場所：実施しない。  
入札日時場所：令和8年2月4日(水) 14時30分 九州補給処総務部管理課糧食班幹部食堂

## 5 保証金

入札保証金：免除 契約保証金：免除

## 6 落札決定方式及び契約方式

落札決定方式：総品目総額 契約方式：一般競争

## 7 注意事項

### (1) 入札参加資格者

- ア 予算決算及び会計令第70条の規定に該当しない者であること。なお、未成年者、被保佐人又は被補助人であって、契約締結の為に必要な同意を得ている者は、同条中、特別の理由がある場合に該当する。
- イ 予算決算及び会計令第71条の規定に該当しない者であること。
- ウ 「資格審査結果通知書(全省庁統一資格)」は令和7・8・9年度を保有し、競争参加可能地域が九州・沖縄の参加資格を有するものであること。
- エ 契約担当官等から指名停止の措置を受けている期間中の者でないこと。
- オ 大臣官房衛生監、防衛政策局長、防衛装備庁長官又は陸上幕僚長から「装備品等及び役務の調達に係る指名停止等の要領」に基づく指名停止の措置を受けている期間中の者でないこと。
- カ 前号により現に指名停止を受けている者と資本関係又は人的関係のある者であって、当該者と同種の物品の売買又は、製造若しくは役務請負について防衛省と契約を行おうとする者でないこと。
- キ 原則、現に指名停止を受けている者の下請負については認めない。ただし、真にやむを得ない事由を該当する旨指名停止権者が認めた場合には、この限りではない。

### (2) 入札の方法

- ア 同価の場合は抽選により決定する。予定価格に達しなかった場合は、再度入札を実施する。また、郵便による入札参加者が含まれる場合においては令和8年2月9日(月) 14時30分に再度入札を実施する。
- イ 落札決定にあたっては、入札書に記載された当該金額の10% (軽減税率対象品目については8%) に相当する額を加算した金額をもって落札金額とするので、各入札者は消費税課税、免税事業者を問わず見積もった金額の110分の100 (軽減税率対象品目については108分の100) に相当する金額を入札書に記載すること。

(3) 違約金

- ア 落札者が「入札及び契約心得」に従って契約の締結手続きをしない場合には、落札者が契約締結に応じないものとみなし、落札価格の100分の5以上を違約金として徴収する。
- イ 契約者がその契約上の義務を履行しない場合は、契約金額の100分の10以上を違約金として徴収する。

(4) 入札の無効

- ア 入札参加資格の無い者又は参加制限されている者が行った入札
- イ 入札金額が明瞭でない入札及び入札者が誰であるか識別しがたい入札
- ウ 入札執行時刻に遅延した入札
- エ その他入札に関する条件に違反した入札

(5) 契約書等作成の要否

- ア 契約金額が100万円以上は請書、250万円を超える場合は契約書を作成する。
- イ 適用する契約条項  
「役務請負契約条項」  
「談合等の不正行為に関する特約条項及び暴力団排除に関する特約条項」

(6) その他

- ア 公共事業からの暴力団排除を推進するための措置として、九州補給処ホームページ「入札等参加者心得」第9章を確認し、入札書余白に「当社は入札及び契約心得に定める暴力団排除に関する事項について誓約いたします。」と記載すること。
- イ 入札関係委任を受けた者は、入札前にあらかじめ委任状を提出すること。
- ウ 郵便による入札の場合は、入札期日の前日令和8年2月3日(火)17時00分までに必着するように送付すること。その際、送付する封筒の表に「入札件名、〇月〇日〇〇〇〇の入札書在中」と明記するとともに、事前に調達会計部契約課担当まで電話連絡すること。
- エ その他入札及び契約心得を厳守すること。  
掲示場所：陸上自衛隊九州補給処調達会計部契約課事務室及び陸上自衛隊九州補給処ホームページ
- オ 「資格審査結果通知書」の写しを入札開始前までに提出すること。
- カ 第7項第1号カの「資本関係又は人的関係のある者」については、入札等参加者心得を参照
- キ 入札実施場所へのパソコン・タブレット・スマートフォン(画面サイズ7.0インチ以上)の持込は禁止

(7) 公告掲示場所

- イ 目達原駐屯地調達会計部
- ウ 陸上自衛隊九州補給処ホームページ <https://www.mod.go.jp/gsdw/wae/info/nyusatu/dep/index.htm>

(8) 問い合わせ先

- ア 住所等  
〒842-0032  
佐賀県神埼郡吉野ヶ里町立野7-1  
TEL 0952-52-2161 FAX 0952-52-3748
- イ 入札に関すること  
九州補給処調達会計部契約課 第2契約班 担当 大川 (内線2318)
- ウ 仕様書に関すること  
九州補給処鳥栖燃料支処総務科 担当 宮崎 0942-82-4155 (内線230)

# 仕様書

1 件名：ローリー受払場防鳥ネット取付役務

2 場所：佐賀県鳥栖市村田町1089-1

3 概要：ステンレス製防鳥ネット取付・・・一式


## 4 一般事項：

- (1) 本役務において図面及び特記仕様書に記載されていない事項で、疑義等が生じた場合は監督官と調整し、その指示に従うものとする。
- (2) 請負者は契約後、現地を確認し本役務に使用する材料を発注するものとし、燃料を取扱う施設の為、消防法により使用する素材は全て不燃材であるステンレス製を使用する。
- (3) 請負者は、事前に工程表を監督官に提出し承認後、着工するものとする。
- (4) 本役務に使用する材料は、全て新品とし監督官の検査を受け合格品のみ使用するものとする。
- (5) 本役務実施の際、施設・器材等を汚破損した場合は、請負者負担にてすみやかに原形に復すものとする。
- (6) 本役務実施に際しては、本仕様書に明記なき事項についても施工上当然すべき事項は、実施するものとする。
- (7) 本役務に使用する電気・水の使用は、請負者が準備するものとする。
- (8) 本役務の写真は、着工前、使用材料(規格・数量)、各工程、完成及び監督官の指示するところを撮影し、1部監督官に提出する。

## 5 特記事項：


- (1) 防鳥ネットは弛みが出ないように張り、鉄骨にステンレス製クランプ金物を1000mm以内を基準で使用し固定するものとし、固定要領はメーカー使用によるものとする。
- (2) 防鳥ネットは、照明及び配線等に支障のないように取り付けるものとする。
- (3) 本役務は高所での作業となるため高所作業車(トラック式)により実施し、安全管理を徹底するものとする。  
万一、事故が生じた場合は官側は一切責任を負わないものとする。
- (4) 使用するステンレス製防鳥ネットは、高強度防鳥ネット(SUS ネット30)同等品以上とする。
- (5) 作業の実施に当たっては、午前8時15分から午後5時までの平日を基準とし、その時間を超える場合は、官側との調整による。

件名	ローリー受払場防鳥ネット取付役務		
調達要求番号	5SPT1A10069		
仕様書番号	WQ-Z360024		
枚数	1/3	作成	令和8年1月13日
陸上自衛隊 鳥栖燃料支処 総務科			

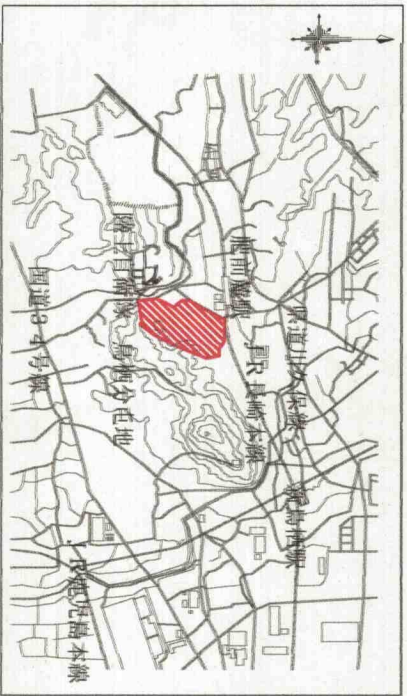


案内図 S=1/X

33,300

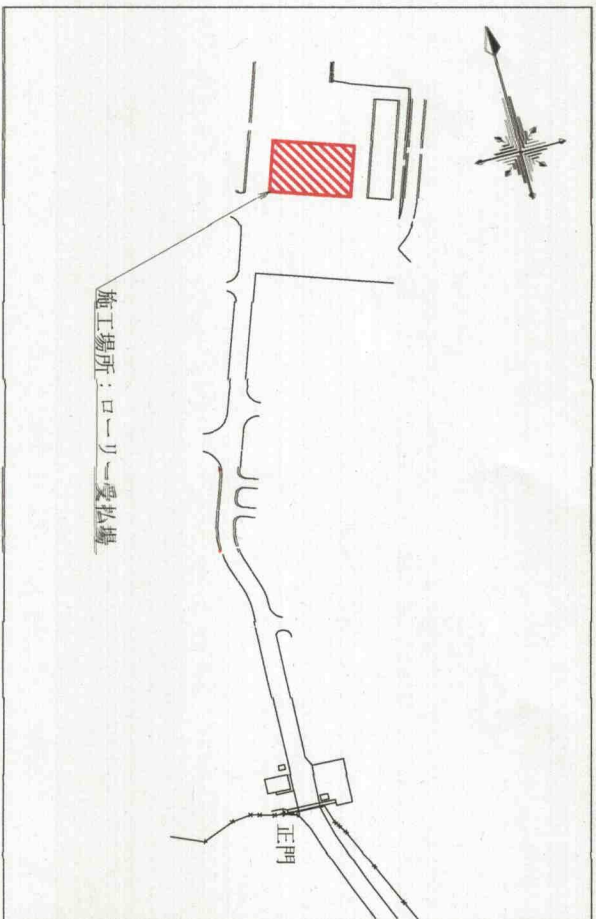


配置図 S=1/3,000

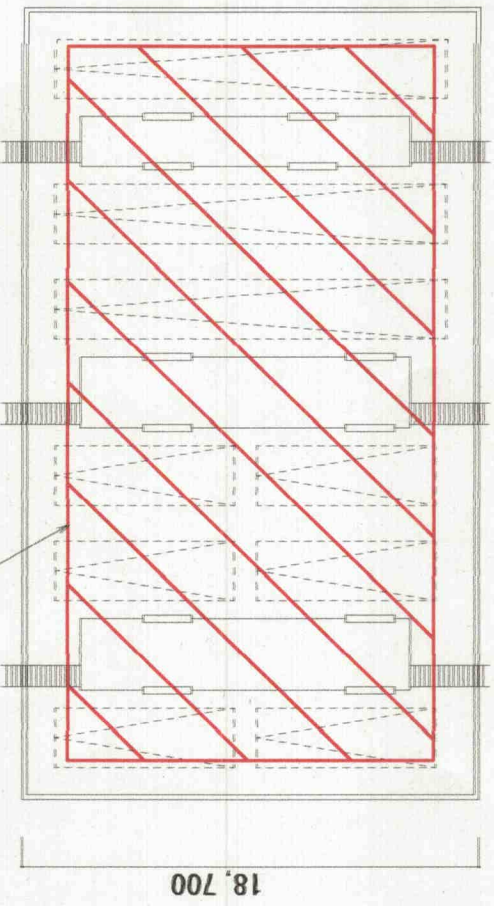

ローリー一受払場平面図 S=1/300

件名	ローリー一受払場防鳥ネット取付役務				
図名	図示				
図面枚数	2/3	縮尺	図示	作成	令和8年1月13日

陸上自衛隊 鳥栖燃料支処 総務科

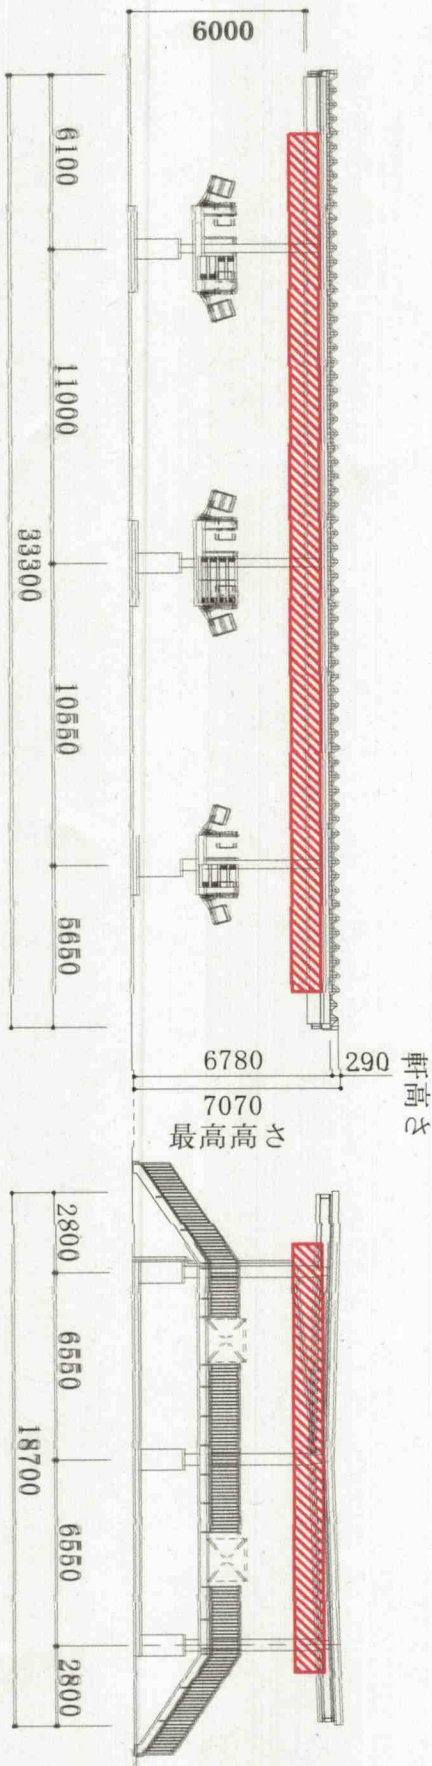

ローリー受払場立面図 (東面)

ローリー受払場立面図 (北面)

 : 施工範囲

件名	ローリー受払場防鳥ネット取付役務				
図名	図示				
図面枚数	3/3	縮尺	1/250	作成	令和8年1月13日
陸上自衛隊 鳥栖燃料支処 総務科					