






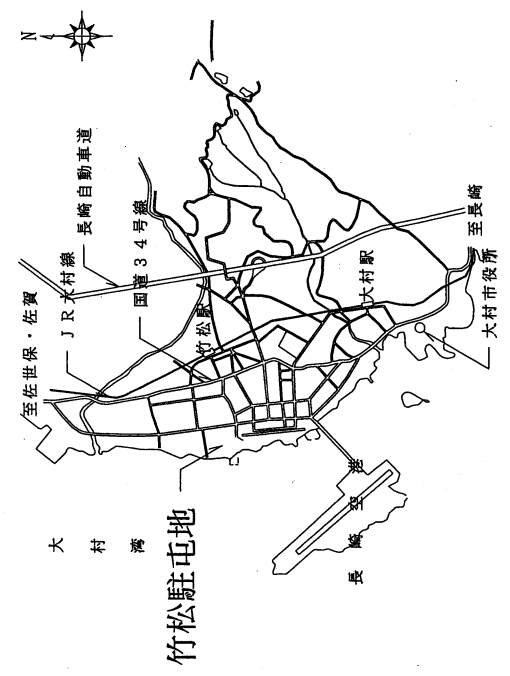



# 106号建物屋根補修工事

件名	106号建物屋根補修工事		仕様番号	25
図名	表紙		図面番号	1/6
業務隊長	管理科長	管理科長	縮尺	—
				
				
陸上自衛隊 竹松駐屯地業務隊			令和3年10月7日	





案内図 S=1:X


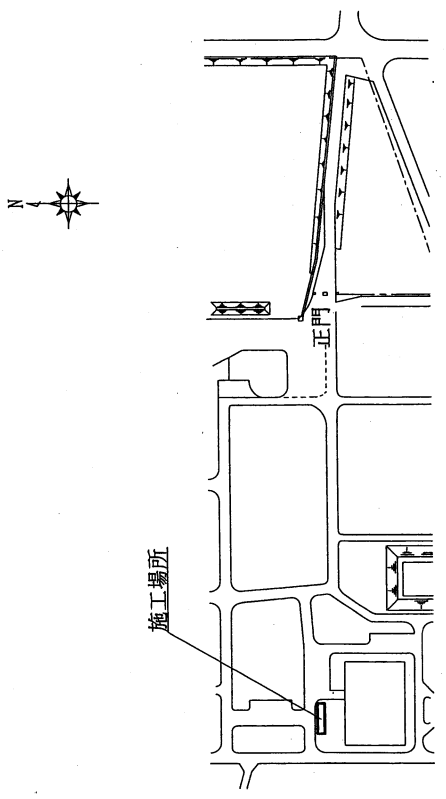


配置図 S=1:X

件名	106号建物屋根補修工事		3/6
図名	案内図・配置図	縮尺	図示
	陸上自衛隊 竹松駐屯地業務隊		令和3年10月7日

屋根折版取替 (ボルトナット等付属品含む)

C形鋼取替 (ボルトナット等付属品含む)

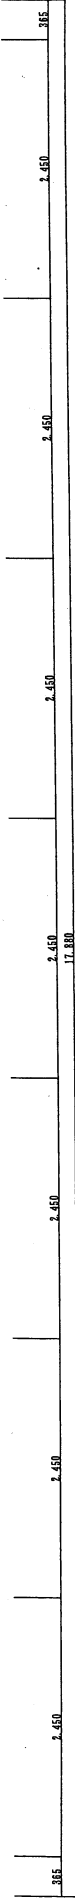
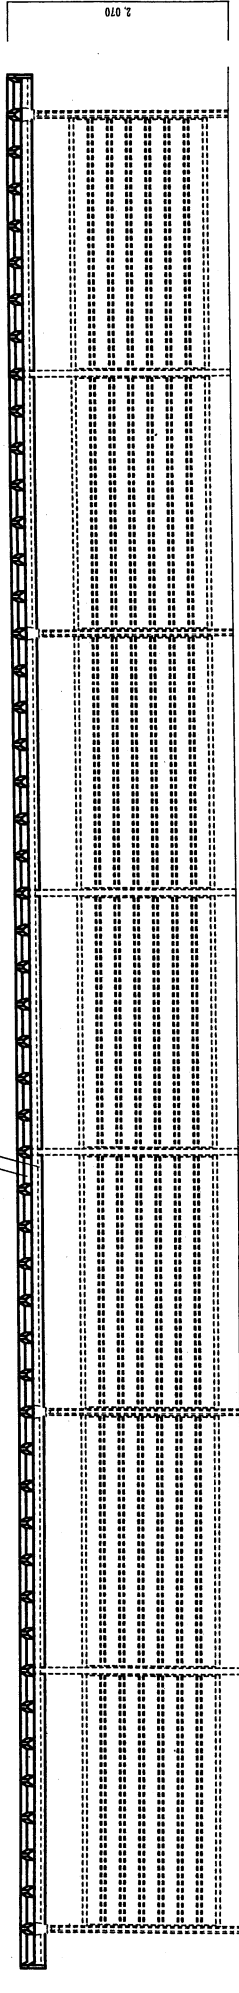


工材等取替北側立面図 S=1:50

C形鋼取替 (ボルトナット等付属品含む)

屋根折版取替 (ボルトナット等付属品含む)

角形鋼管取替 (ボルトナット等付属品含む)

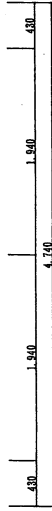
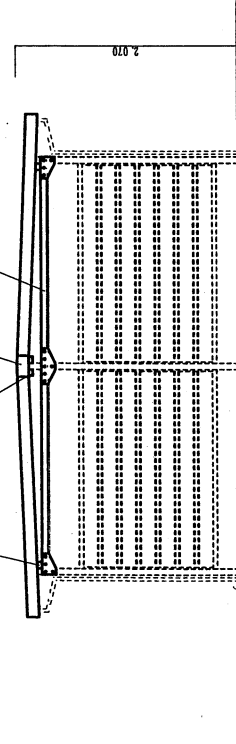


工材等取替西側立面図 S=1:50

C形鋼取替 (ボルトナット等付属品含む)

屋根折版取替 (ボルトナット等付属品含む)

C形鋼取替 (ボルトナット等付属品含む)

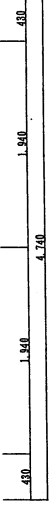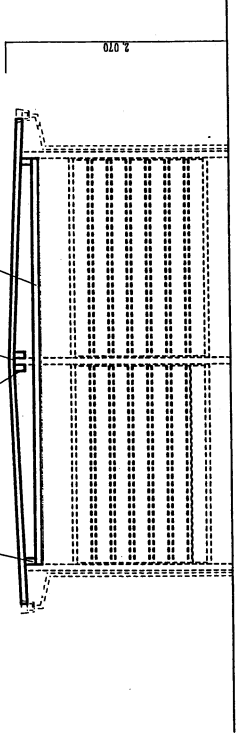

工材等取替断面図 S=1:50

件名 106号建物屋根補修工事

図面番号

縮尺

4/6

図名 工材等取替立面図・断面図


縮尺

陸上自衛隊 竹松駐屯地業務隊

令和3年10月7日


陸上自衛隊 竹松駐屯地業務隊

雨樋取替 (金物及び集水器等付属品含む)

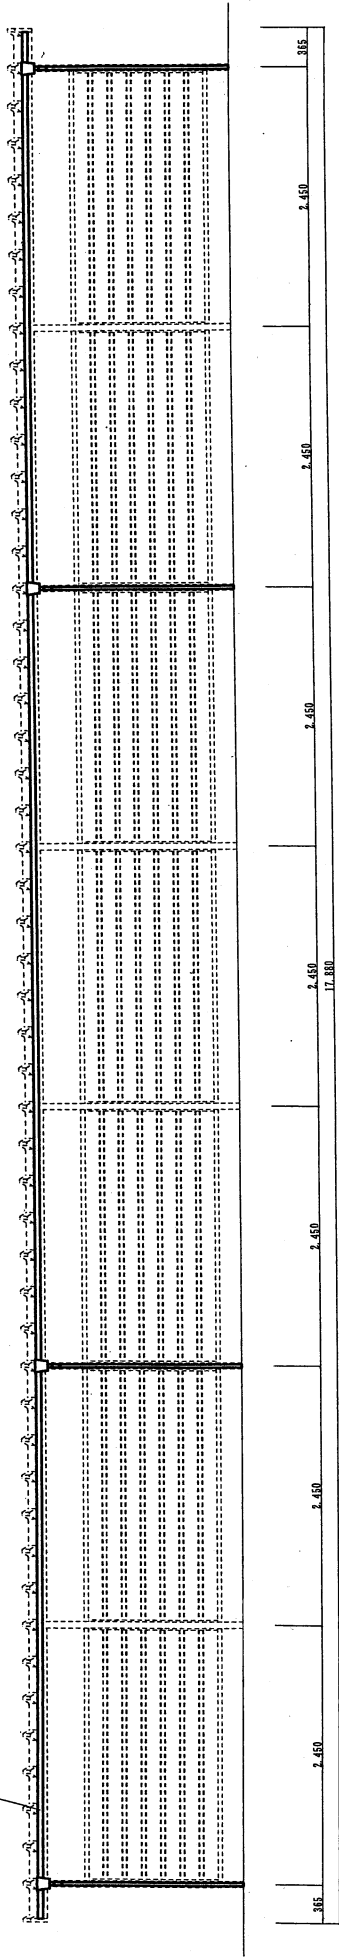


雨樋等取替北側立面図 S=1:50

雨樋取替 (金物及び集水器等付属品含む)

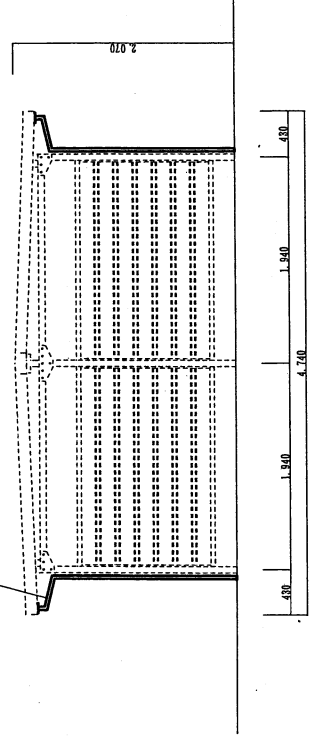

雨樋等取替西側立面図 S=1:50


雨樋取替 (金物及び集水器等付属品含む)

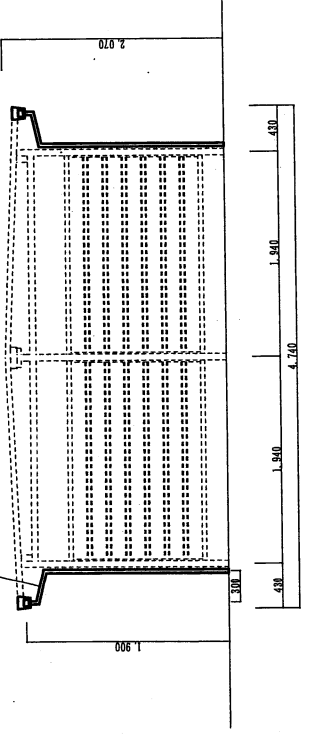

雨樋等取替断面図 S=1:50


件名	106号建物屋根補修工事	図面番号	5/6
図名	雨樋等取替立面図・断面図	縮尺	図示
陸上自衛隊 竹松駐屯地業務隊		令和3年10月7日	

各既存柱（接合部材等含む） 下地調整（RB種）、錆止め塗料塗りC種、合成樹脂調合ペイント塗りB種  
 各新設梁（接合部材等含む） 下地調整（RA種）、錆止め塗料塗りA種及びB種、合成樹脂調合ペイント塗りB種

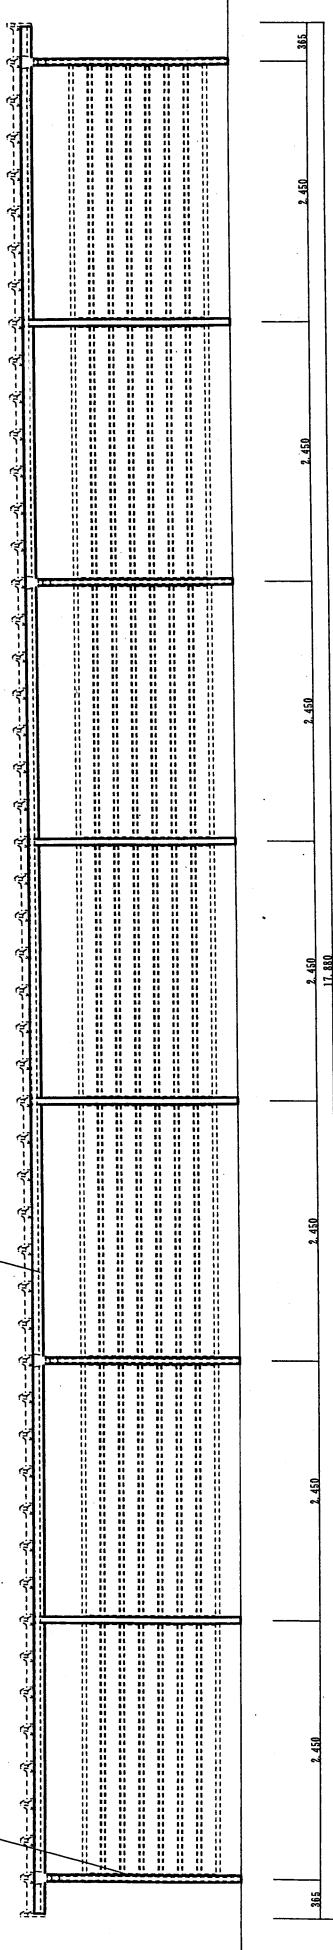

塗装部材等北側立面図 S=1:50

各既存柱（接合部材等含む） 下地調整（RB種）、錆止め塗料塗りC種、合成樹脂調合ペイント塗りB種  
 各新設梁（接合部材等含む） 下地調整（RA種）、錆止め塗料塗りA種及びB種、合成樹脂調合ペイント塗りB種

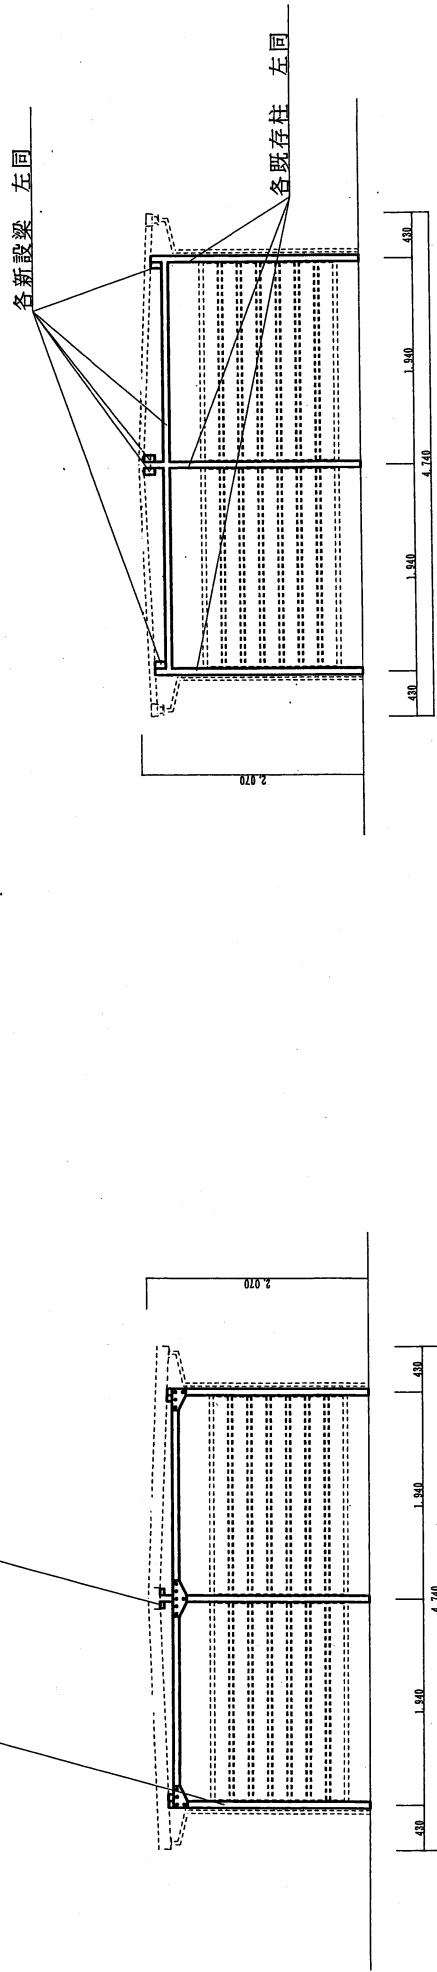

塗装部材等西側立面図 S=1:50

塗装部材等断面図 S=1:50

件名	106号建物屋根補修工事	図面番号	6/6
図名	塗装部材等立面図・断面図	縮尺	図示
陸上自衛隊 竹松駐屯地業務隊		令和3年10月7日	