


A-A' 断面図 S=1 : 50

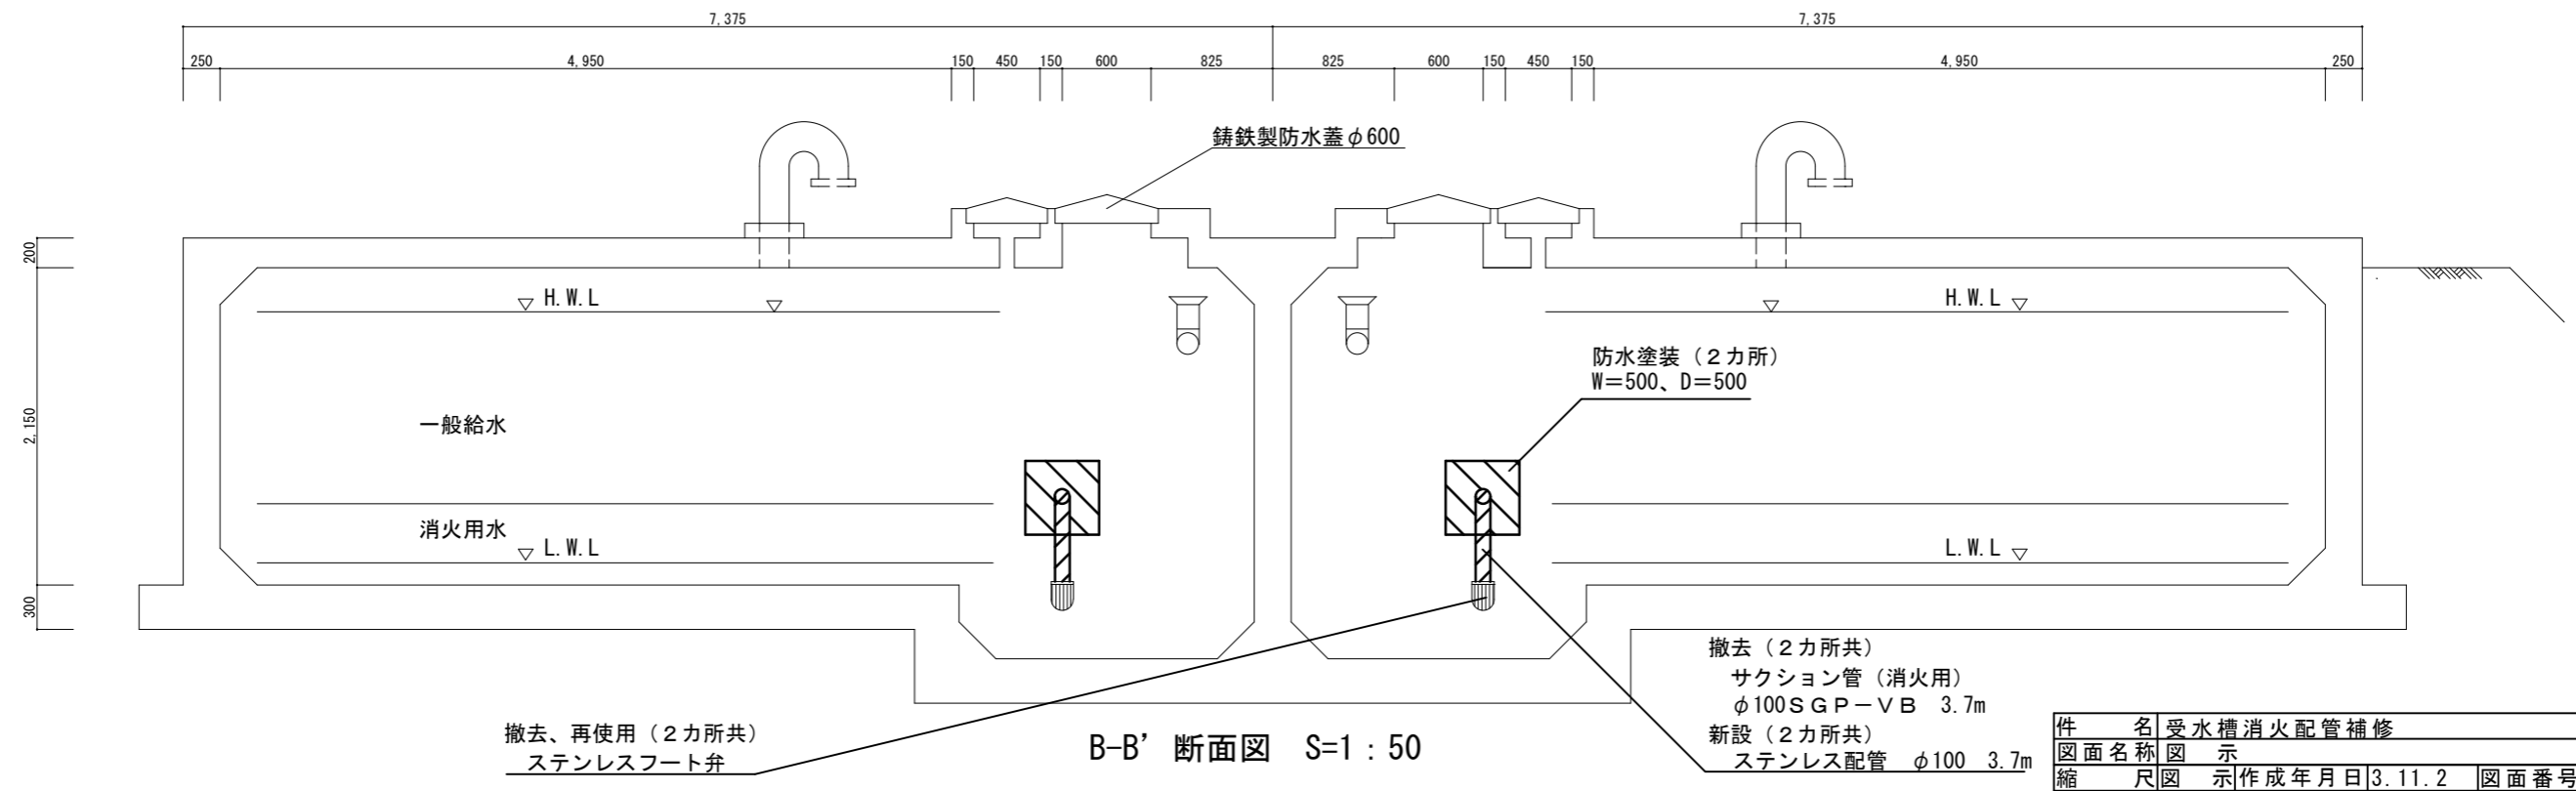

B-B' 断面図 S=1 : 50

件名	受水槽消火配管補修		
図面名称	図示		
縮尺	図示	作成年月日	3.11.2
図面番号	4 / 5		
えびの駐屯地業務隊 管理科 営繕班			