


C-C' 断面図 S=1 : 50

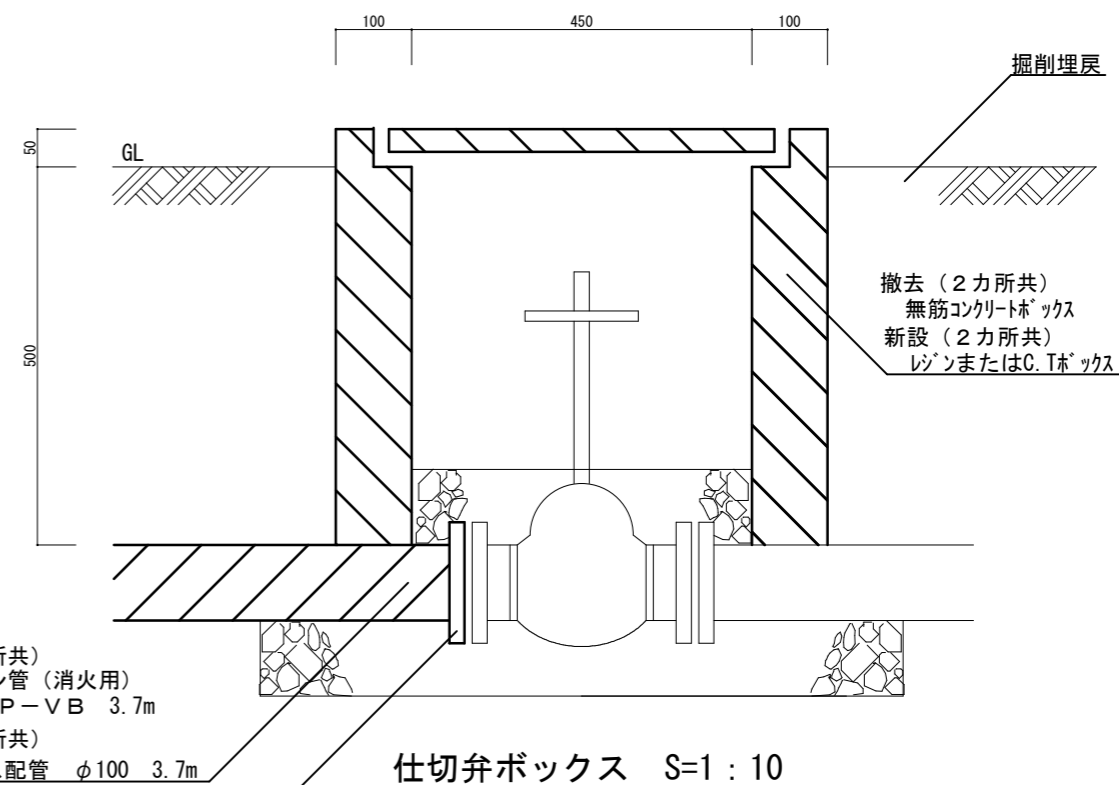

撤去 (2カ所共)
 サクション管 (消火用)
 φ100SGP-VB 3.7m
 新設 (2カ所共)
 ステンレス配管 φ100 3.7m

仕切弁ボックス S=1 : 10

フランジ規格はボックス撤去後確認

件名	受水槽消火配管補修		
図面名称	図示		
縮尺	図示	作成年月日	3.11.2
図面番号	5 / 5		
えびの駐屯地業務隊 管理科 営繕班			