


図面	配置図	作成年月	
		R3.10	

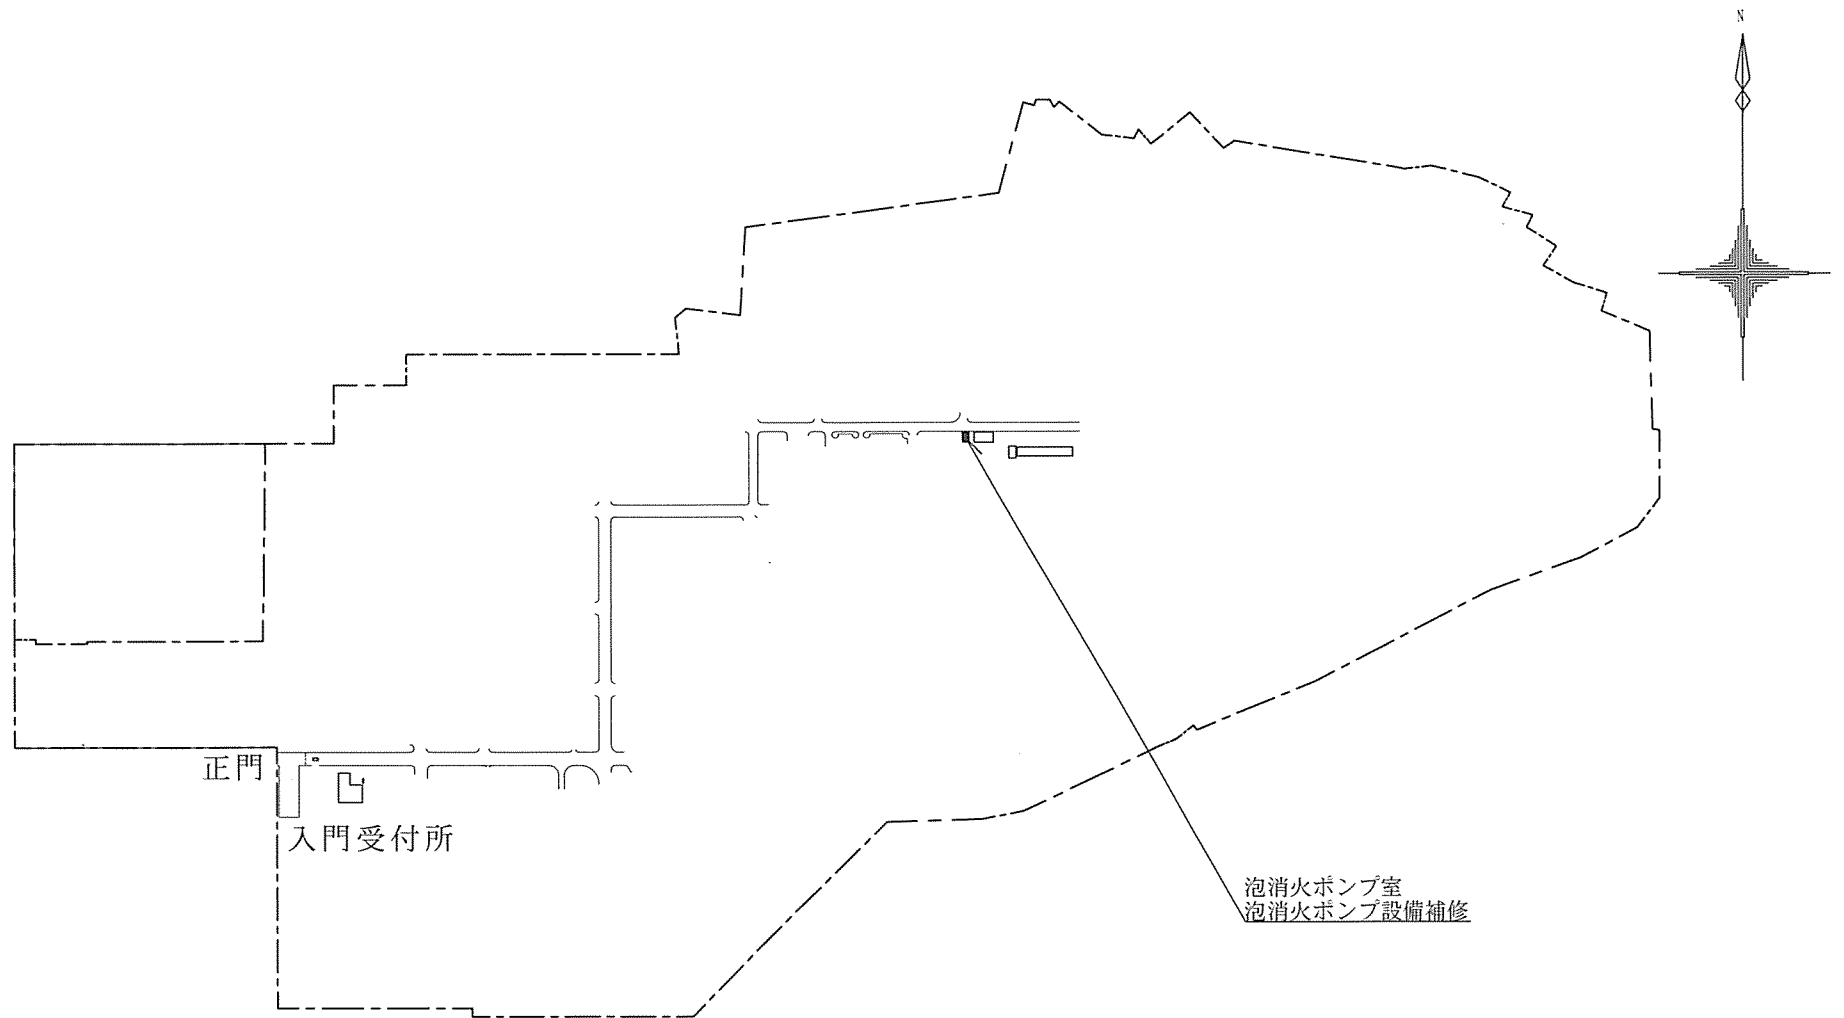

図面	泡消火ポンプ室	作成年月	
	平面図	R3.10	

