






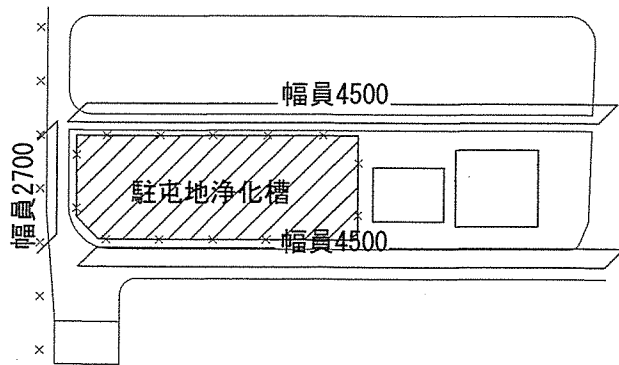


駐屯地浄化槽沈殿槽汚泥移送


件名	駐屯地浄化槽沈殿槽汚泥移送						
図面名称	表紙						
縮尺	—	図面番号	1/3	作成年月日	令和3年9月 日		
業務隊長	管理科長	管繕班長	企画係長	水道係長	施設管理	管財	作成者
							防衛技官 衛藤 正明
陸上自衛隊 湯布院駐屯地業務隊 管理科							



駐屯地浄化槽周囲道路幅説明図

名称	容量 (m ³)	寸法 (m)
沈殿槽	139.5	3.1×3.75×1/2×8×3
汚泥貯留槽	45.0	2.6/5.25/3.7
第一ばっ気槽	210.6	4.5/13/3.6
第二ばっ気槽	210.6	4.5/13/3.6

※ 沈殿槽の容量は、上澄み水を放流するので約100m³とする。

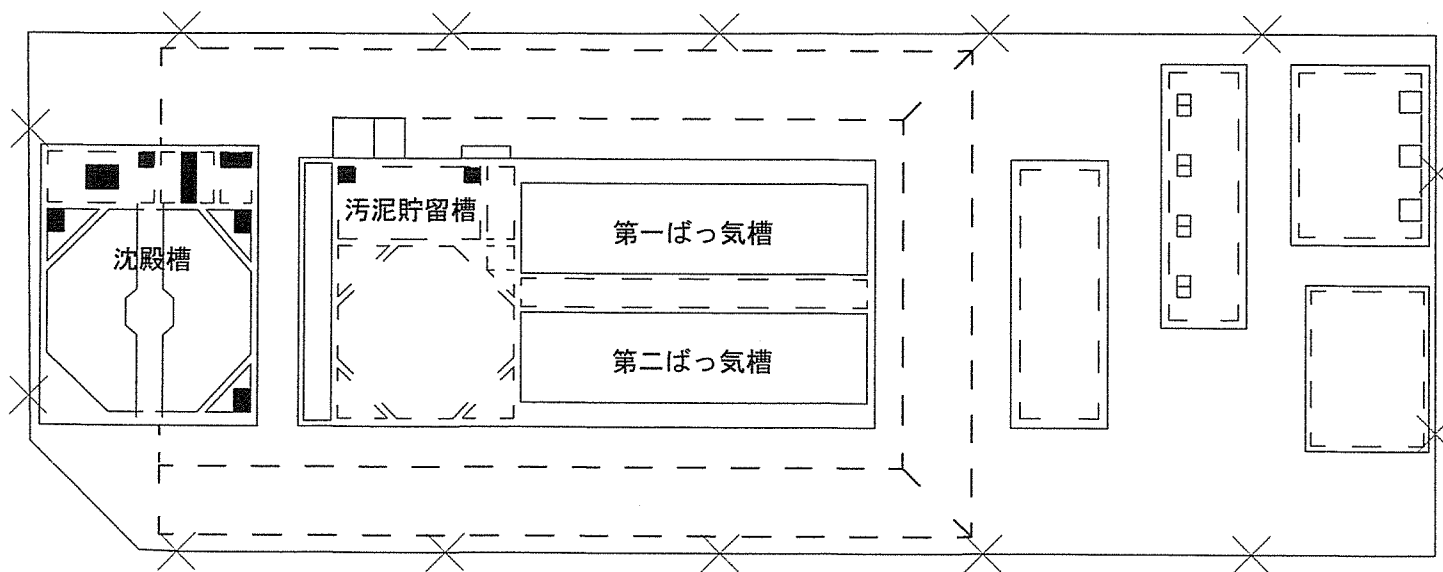

駐屯地浄化槽詳細図 1/200

件名	駐屯地浄化槽沈殿槽汚泥移送				
図面名称	浄化槽各槽図面				
縮尺	—	図面番号	3/3	作成年月日	令和3年 9月 / 日
陸上自衛隊 湯布院駐屯地業務隊 管理科					