

# 中央監視装置保守点検

## 仕 様 書

件 名	中央監視装置保守点検				図面番号	1/6
図 名	表 紙				縮尺	—
監視隊長	副隊長	後支隊長	営繕班長	管財係	電気係	設計製図
						
与那国沿岸監視隊 後方支援隊					2021.10.6	

# 仕 様 書

役務名称 中央監視装置保守点検

## 1 役務場所

沖縄県八重山郡与那国町与那国3765-1 陸上自衛隊与那国駐屯地

## 2 役務概要

本役務は、駐屯地中央監視装置保守点検を実施するものである。

## 3 一般事項

### (1) 協 議

ア 本役務の実施に際し仕様書に記載なき事項は国土交通省大臣官房官庁営繕部監修・建築保全業務共通仕様書（平成30年版）による。

イ 本役務の実施に際し仕様書に記載なき事項であっても、当然必要と考えられる事項については監督官と協議のうえ指示に従い実施するものとする。

ウ その他、不明な事項についてはその都度監督官と協議し、指示に従うこと。

### (2) 現場管理

ア 本役務において、入出門及び交通規制等、駐屯地内での行動は、駐屯地諸規則及び監督官の指示に従うこと。

イ 本役務は請負業者の責任において実施するものとし、点検に際し破損した場合は監督官へ報告のうえ、指示に従い速やかに復旧すること。

ウ 点検に際し、請負者は点検内容を作業者関係者に十分掌握させると共に作業員に対して安全教育を実施し安全な作業方法の確認及び安全点検を確実に実施すること。

エ 点検中、異常があった際は、速やかに監督官へ報告すること。

オ 点検現場の風紀、衛生、盗難予防については、必要な処置を施すと共に請負者の責任において管理すること。

### (3) 工程表

請負者は、点検に先立ち、監督官と協議の上、工程表を作成し監督官に提出することとし、了解を得たのち点検するものとする。

### (4) 写 真

請負者は、点検の主要な段階及び監督官の指示する場所において写真撮影を実施するものとする。項目は、点検前・点検中・点検完了後及び監督官の指示箇所とする。また写真は、点検完了後速やかにA4判アルバムに整理のうえ1部提出すること。

### (5) 電気・水の使用

自衛隊施設からの電気・給水は原則として使用させないものとする。但し、使用する場合はメーター等を設置し部隊側算定に基づき有償とする。

### (6) 発生材

金属屑については駐屯地内の監督官の指示する場所に集積し整理する。又、金属屑以外の物については、請負者処分としマニフェストE票(写)を提出する。

## 4 提出書類

- (1) 点検結果報告書 2部（点検完了後速やかに）  
(2) その他、指示された書類 2部（その都度）

件名	中央監視装置保守点検	図面番号	2/6
図名	仕様書	縮尺	—
与那国沿岸監視隊 後方支援隊		2021.10.6	

5 特記事項

- (1) 点検対象機器及び点検基準は別紙によるものとする。
- (2) 消耗品及び油脂類等の交換及び補充は、本作業に含まれるものとする。
- (3) 点検結果により不具合事項を発見し、修理等が必要な場合は点検結果報告書に記載の上、修理見積書を提出するものとする。
- (4) 本役務は、製造メーカーの指定する方法及び試験・測定器具を用いて実施し、試験結果等の分析を製造メーカーの指定する器具・資料等を用いて行う事とする。

6 交換部品：下記のとおりとする。

建物名	リモート ステーション名	機材名	型式	数量	
①受電所	FA2100SSm500	H I S 1	HDD 160GB	U3ST 3.5型	1
			エアークフィルタ	1set2枚 FA2100S-FLT AB	1
			ワイヤレスキーボード・マウス	SKB-WL25SETW マウス付	1
		H I S 2	HDD 160GB	U3ST 3.5型	1
			エアークフィルタ	1set2枚 FA2100S-FLT AB	1
			HDD 500GB	U3ST 3.5型	1
①受電所	FA2100SSm500	G C S	エアークフィルタ	1set2枚 FA2100S-FLT AB	1
①受電所	EC20m100	L C S - A	HDD 500GB	U3ST 3.5型	1
			メモリバッテリー	EC20用 BE01	1
①受電所	EC20m100	L C S - B	HDD 160GB	U3ST 3.5型	1
			メモリバッテリー	EC20用 BE01	1
①受電所	EC20m100	L C S - S	HDD 160GB	U3ST 3.5型	1
			メモリバッテリー	EC20用 BE01	1
①受電所	通信制御盤		ファンユニット	FAN-06S	2
①受電所	CPU盤		ファンユニット	FAN-06S	2
①受電所	S 2 U S	R S - 1	メモリバッテリー	BTM12	3
②整備場A	S 2 U S	R S - 2	メモリバッテリー	BTM12	1
③警衛所		R S - 3	メモリバッテリー	BTM12	1
④庁舎		R S - 4	メモリバッテリー	BTM12	2
⑤食厨		R S - 5	メモリバッテリー	BTM12	2
⑥哨所C		R S - 6	メモリバッテリー	BTM12	1
⑦体育館		R S - 7	メモリバッテリー	BTM12	1
⑧久部良		R S - 8	メモリバッテリー	BTM12	2
⑨隊舎		R S - 9	メモリバッテリー	BTM12	2
⑩倉庫		R S - 10	メモリバッテリー	BTM12	2
⑪油脂庫		R S - 11	メモリバッテリー	BTM12	1
⑫整備場B		R S - 12	メモリバッテリー	BTM12	1
⑬訓練場		R S - 13	メモリバッテリー	BTM12	1
⑭局舎		R S - 14	メモリバッテリー	BTM12	1
⑮祖納		R S - 15	メモリバッテリー	BTM12	2

- (1) 交換した部品を、正常に稼働させる為のハードウェア設計を含むものとする。
- (2) 部品本体は、1年保証を含むものとする。
- (3) 取替作業には、設定変更、機能確認、バックアップ作成を含むものとする。

7 完了検査

本役務完了後、本仕様書に基づき検査官が検査を実施し、合格をもって完了とする。


件名	中央監視装置保守点検	図面番号	3/6
図名	仕様書2	縮尺	-
与那国沿岸監視隊 後方支援隊		2021.10.6	

## 点検基準

点検機器類：中央監視装置


点検項目	点 検 内 容
システム総合	各部清掃
	コネクタ、プラグインの緩み、過熱損傷の有無
	外観上の傷、破損、腐食の有無
	システムの動作試験
	グラフィック画面の状態、故障表示の確認
	データ一覧画面の瞬時値、積算値の確認
	メッセージリスト画面の内容表示の確認
	帳票表示、データ変更の確認
	入力電圧測定
	印字機能確認
	キーボード・マウス機能確認
監視装置 通信制御盤	各部清掃
	コネクタ、プラグインの緩み、過熱損傷の有無
	外観上の傷、破損、腐食の有無
	冷却ファンの動作確認
	各機能検査（診断プログラムにて確認）
	伝送機能の確認
監視装置 CPU	各部清掃
	コネクタ、プラグインの緩み、過熱損傷の有無
	外観上の傷、破損、腐食の有無
	冷却ファンの動作確認
	各機能検査（診断プログラムにて確認）
	伝送機能の確認
UPS	各部清掃
	コネクタ、プラグインの緩み、過熱損傷の有無
	外観上の傷、破損、腐食の有無
	電圧確認
	入力電圧測定
端末器（各建物）	動作確認
	端子部の増し締め
	本体清掃

件 名	中央監視装置保守点検	図面番号	4/6
図 名	仕様書（別紙）	縮 尺	—
与那国沿岸監視隊 後方支援隊		2021.10.6	

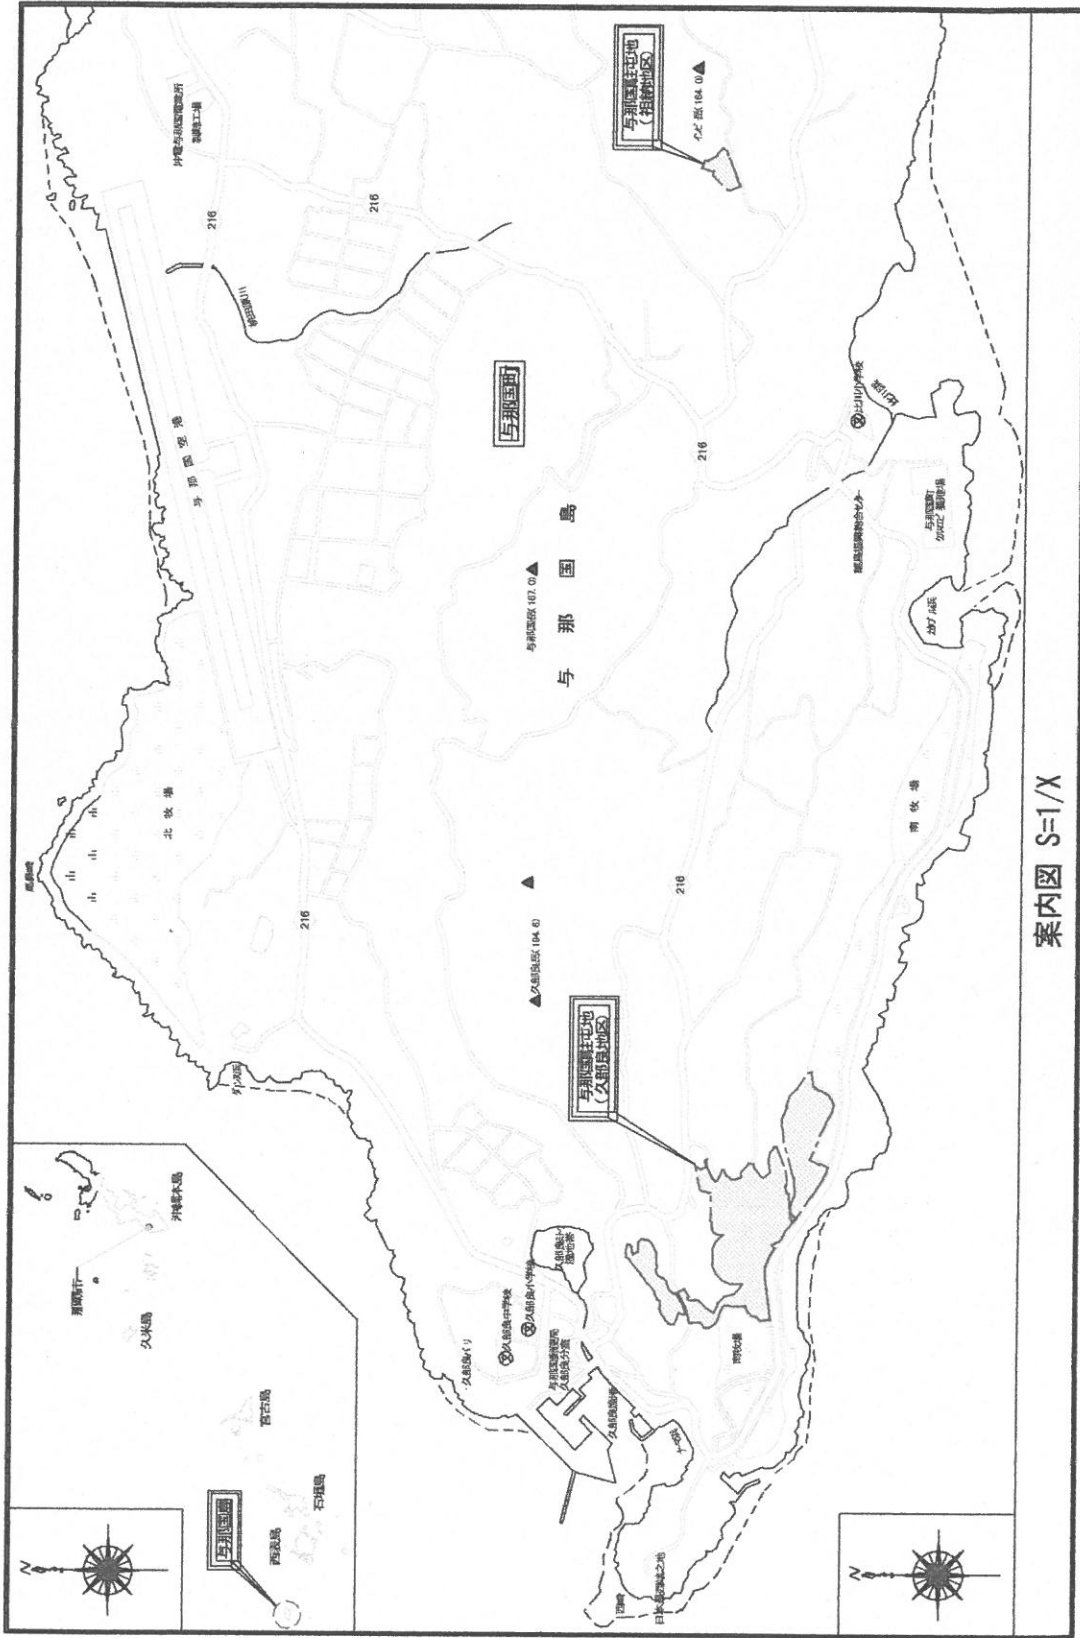

案内図 S=1/X

件名	中央監視装置保守点検	図面番号	5/6
図名	案内図	縮尺	一
与那国沿岸監視隊 後方支援隊		2021.10.6	

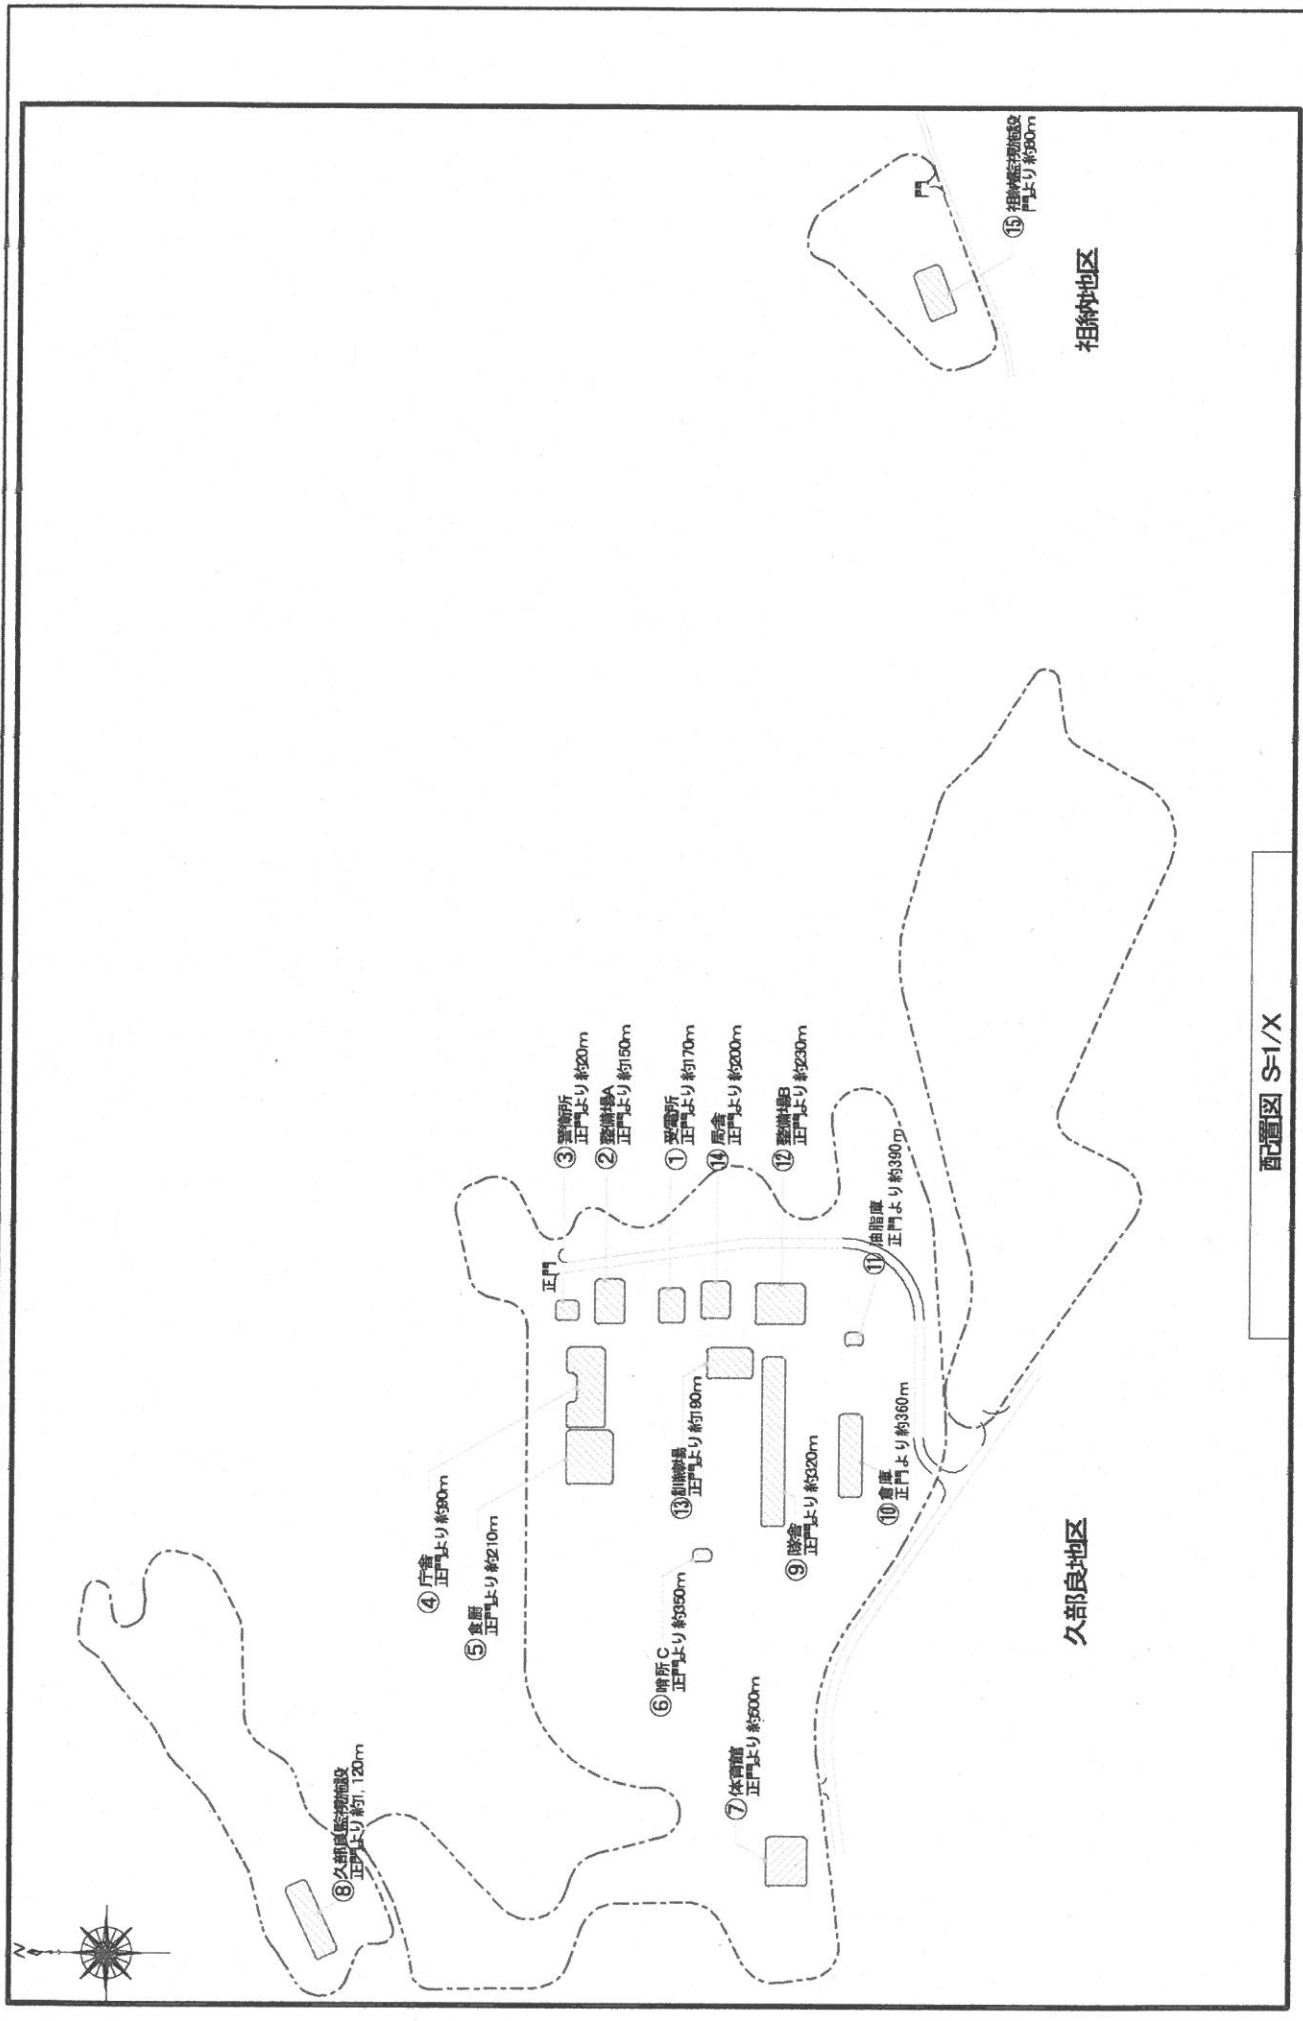

配置図 S-1/X

件名	中央監視装置保守点検	図面番号	6/6
図名	案内図	縮尺	—
与那国沿岸監視隊 後方支援隊		2021.10.6	