






表紙共3枚

瀬戸内分屯地草刈役務

| | | | | |
|-------------|---|------|---|---|
| 件名 | 瀬戸内分屯地草刈役務 | | 図面番号 | 1 / 3 |
| 図名 | 表紙 | | 縮尺 | |
| 後支隊長 |  | 営繕班長 |  | |
| | | 管財係 |  | 係 |
| | | | |  |
| 奄美警備隊 後方支援隊 | | | | R3.11.26 |



仕様書

- 1 件 名：瀬戸内分屯地草刈役務
- 2 場 所：鹿児島県大島郡瀬戸内町大字節子684番地2 陸上自衛隊瀬戸内分屯地
- 3 概 要
 - (1) 実施時期
契約締結日から令和4年3月18日までの間に作業を完了させること（作業日については係官と要協議）
 - (2) 草刈面積
草刈面積は、15,945㎡程度とする。
- 4 一般事項
 - (1) 受注者は設計図書及び現地において、相違・疑義あるいは不明な点が生じた場合は、係官と協議しその指示に従う。
 - (2) 役務中における火災予防、労働安全及び往来施設等の保護には、十分注意を払うものとし、汚破損した場合は、受注者の責任において速やかに原形に復旧する。
 - (3) 入出門及び交通規制等、駐屯地内での行動は、駐屯地諸規則及び監督官の指示に従う。
 - (4) 本役務に際して本設計図書に明記なき事項についても当然処置すべき事項は、受注者の負担で実施する。
 - (5) 本役務の写真は、カメラ（カラー）又はデジタルカメラ（総画素数80万画素数以上及びブイエイル形式JPEG）を使用し、着手前、施工中、完成時及び係官の指示するところを撮影し、係官に提出する。
- 5 特記事項
 - (1) 請負者は、作業実施日について事前に係官と協議を実施し、指定された期間において作業を実施すること。
 - (2) 作業実施に際し、必要な用具・資材等はすべて請負者が準備すること。
 - (3) 草刈は、指定された地域をむらなく実施すること。
 - (4) 草刈における小石の飛び跳ね等により、柵や工作物等を損傷しないよう十分注意すること。
 - (5) 刈草の回収、処分まで請負業者において、適切に実施するものとする。
 - (6) 草刈面積は、平面図上における投影面積であり、図面ソフト（JWWCAD）上で算定した数値とする。
 - (7) 草刈範囲は配置図に基づき、係官の指示する箇所の草刈を実施するものとする。

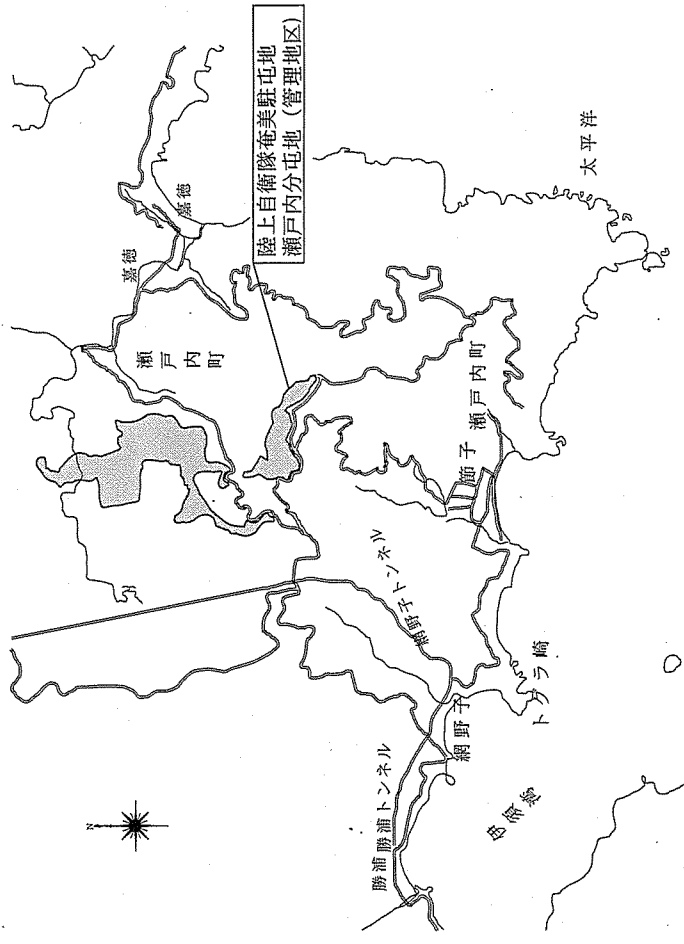

分屯地案内図

| | | | |
|------------|------------|----------|-------|
| 件名 | 瀬戸内分屯地草刈役務 | 図面番号 | 2 / 3 |
| 図名 | 仕様書・案内図 | 階 R | S-1/X |
| 奄美警備隊後方支援隊 | | R3.11.26 | |

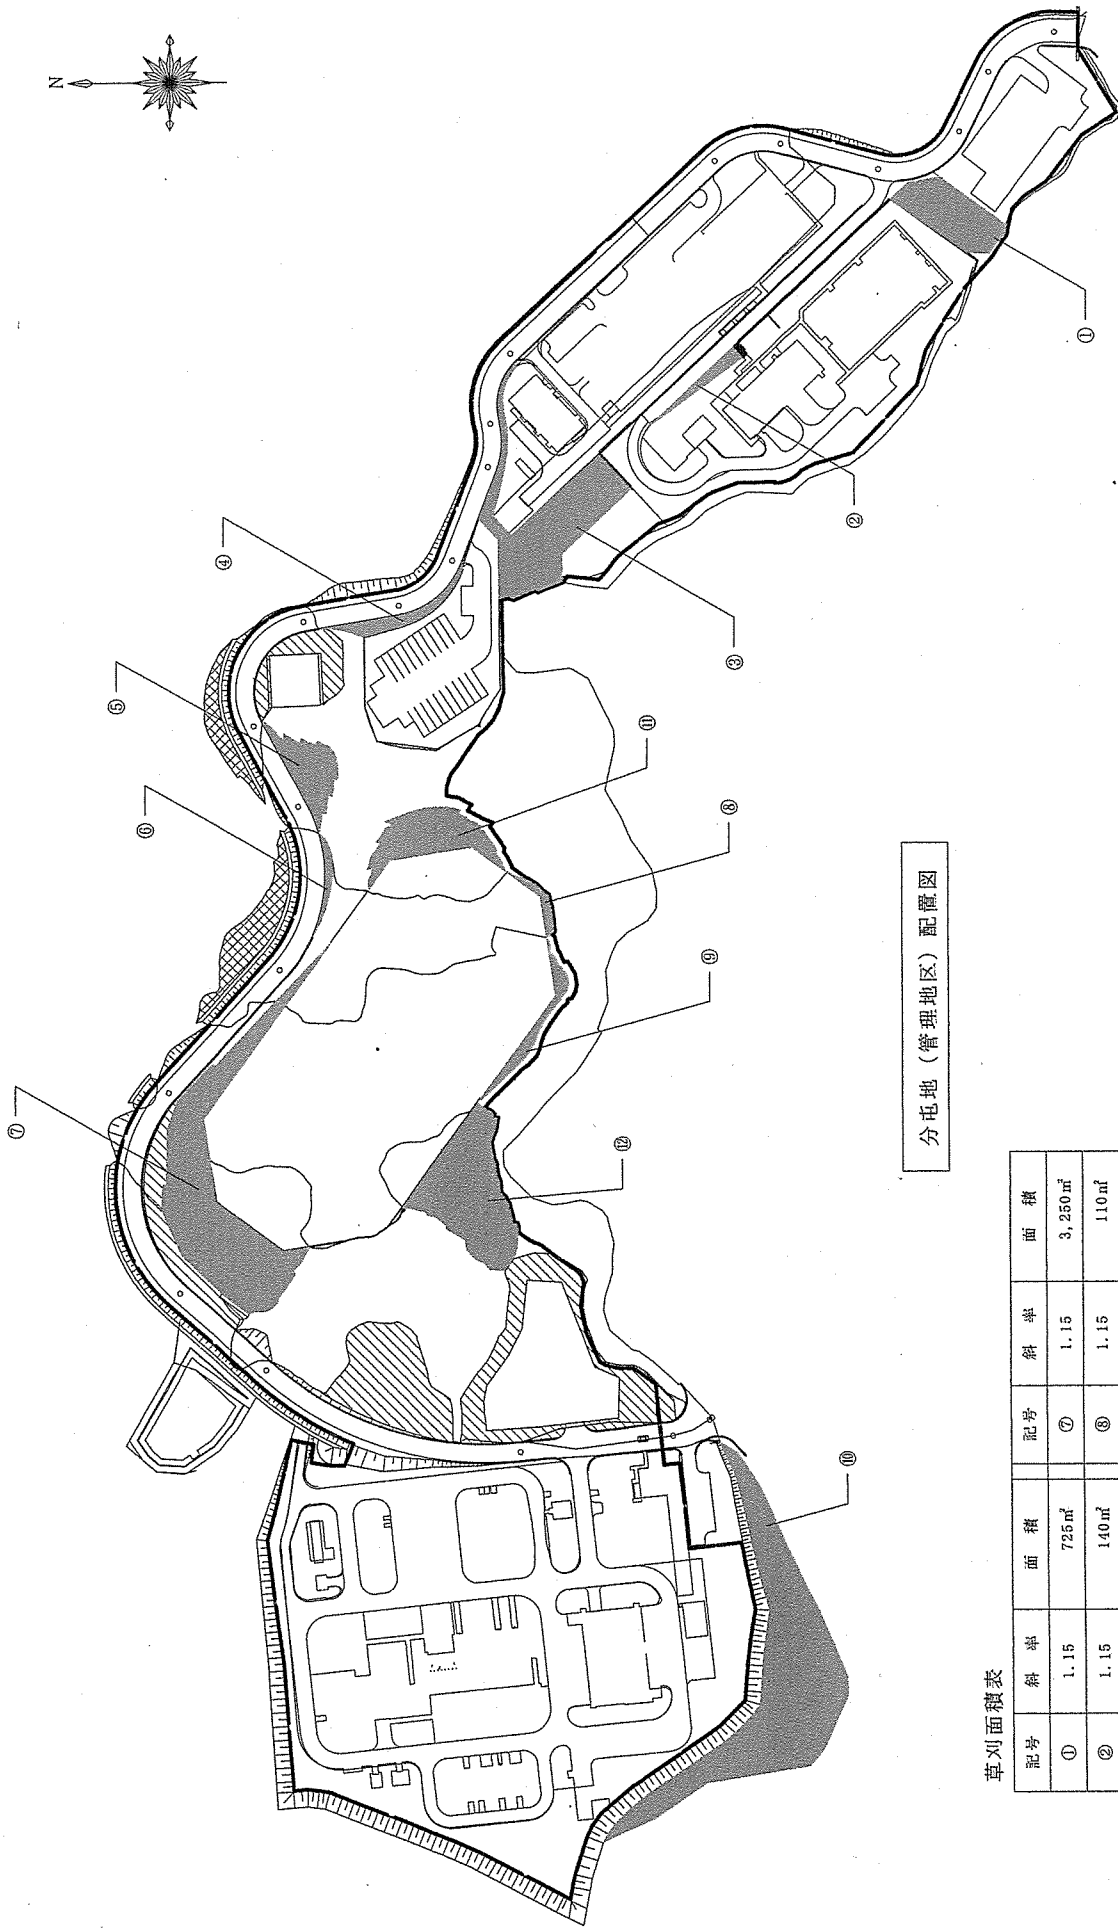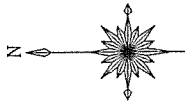

分屯地（管理地区）配置図

草列面積表

| 記号 | 斜率 | 面積 | 記号 | 斜率 | 面積 |
|----|------|--------|----|------|---------|
| ① | 1.15 | 725㎡ | ⑦ | 1.15 | 3,250㎡ |
| ② | 1.15 | 140㎡ | ⑧ | 1.15 | 110㎡ |
| ③ | 1.15 | 1,970㎡ | ⑨ | 1.6 | 450㎡ |
| ④ | 1.6 | 250㎡ | ⑩ | 1.2 | 5,110㎡ |
| ⑤ | 1.6 | 900㎡ | ⑪ | 1.15 | 1,003㎡ |
| ⑥ | 1.15 | 95㎡ | ⑫ | 1.15 | 1,942㎡ |
| | | | 合計 | | 15,946㎡ |