



位置図 NON SCALE



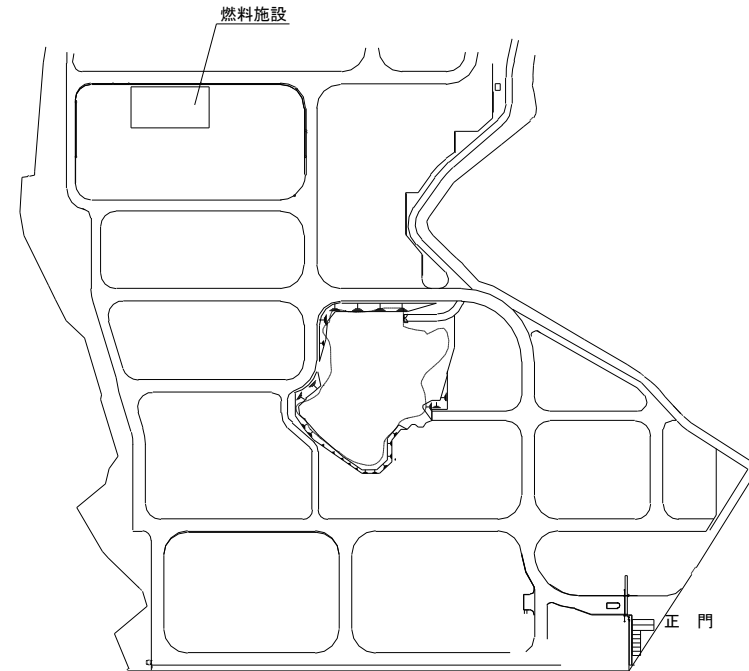


宮古島駐屯地配置図 NON SCALE

件名	各種燃料タンク及び埋設配管等点検	縮尺	—
図面名称	仕様書	図面番号	3/5
陸上自衛隊宮古島駐屯地後方支援隊補給班		作成年月日	令和3年11月5日

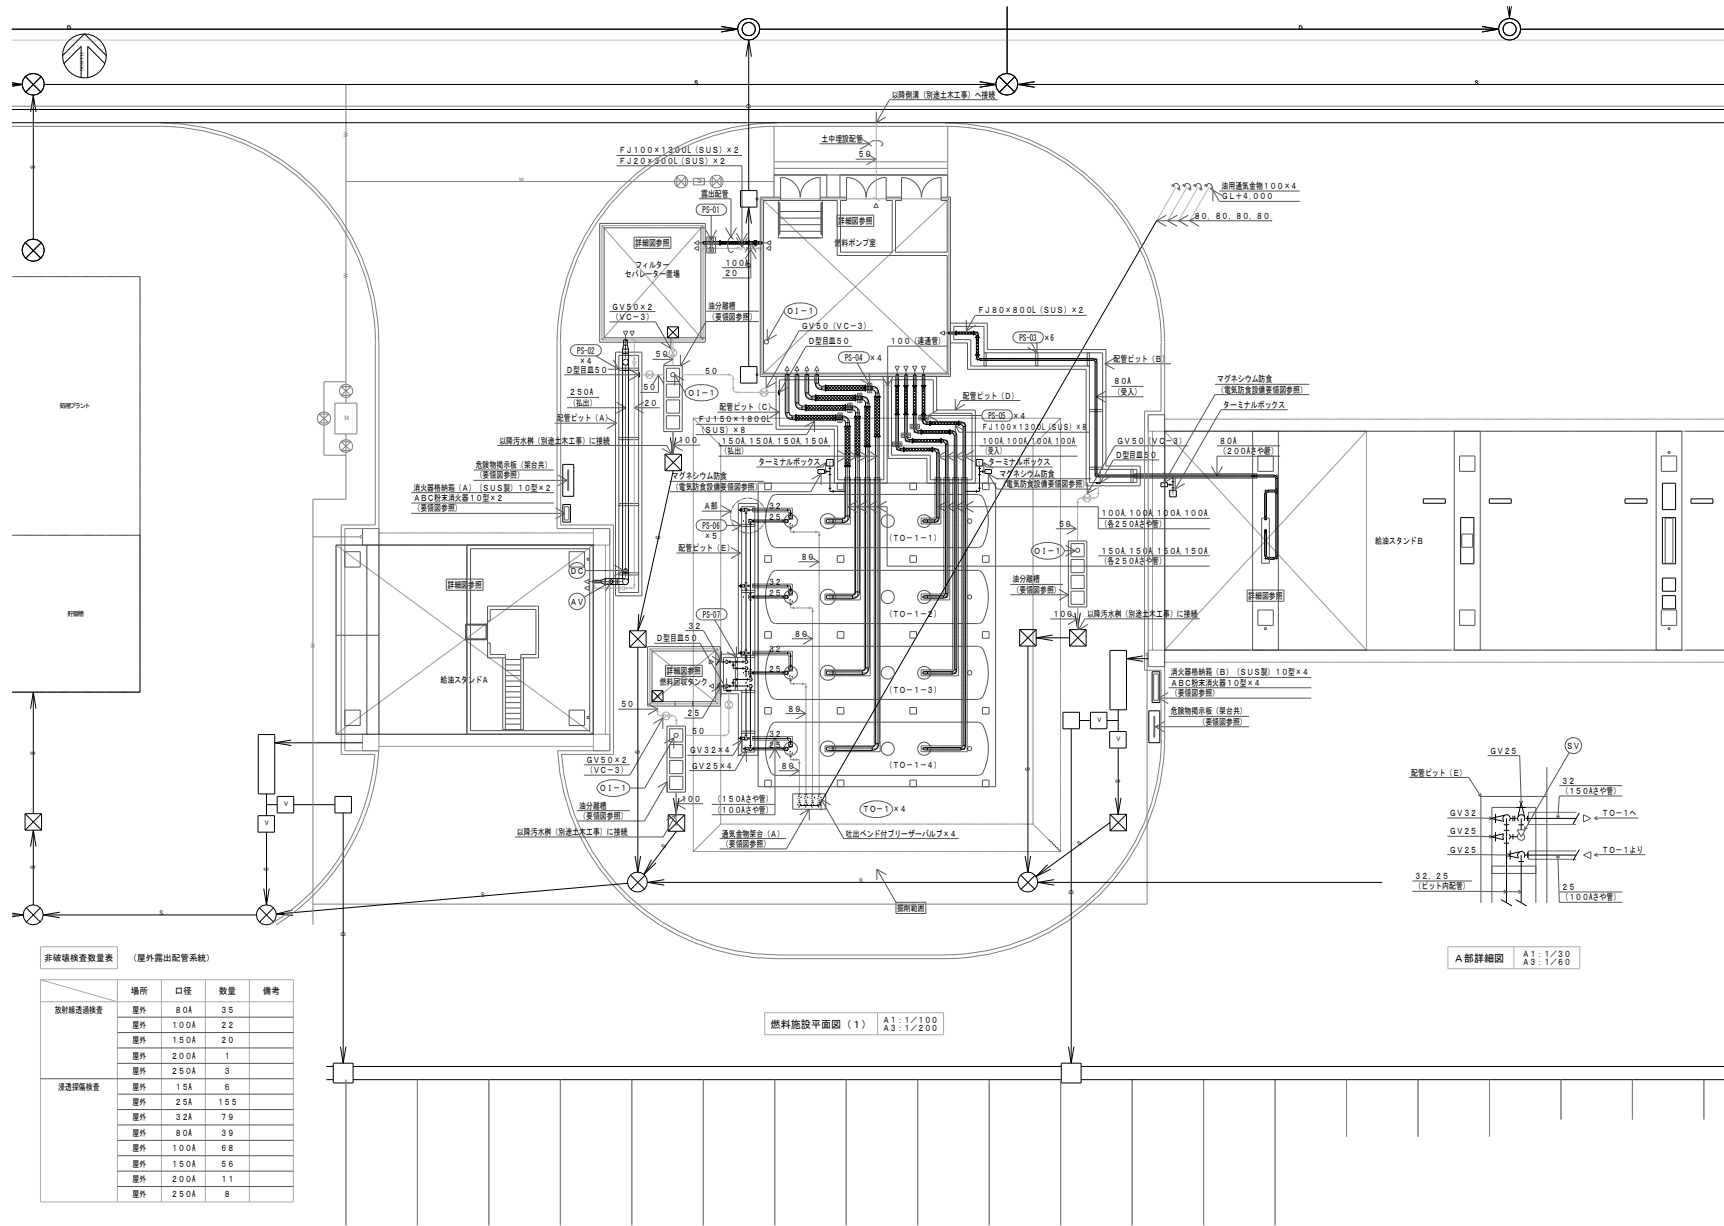

件名	各種燃料タンク及び埋設配管等点検	縮尺	—
図面名称	仕様書	図面番号	4/5
陸上自衛隊宮古島駐屯地後方支援隊補給班		作成年月日	令和3年11月5日

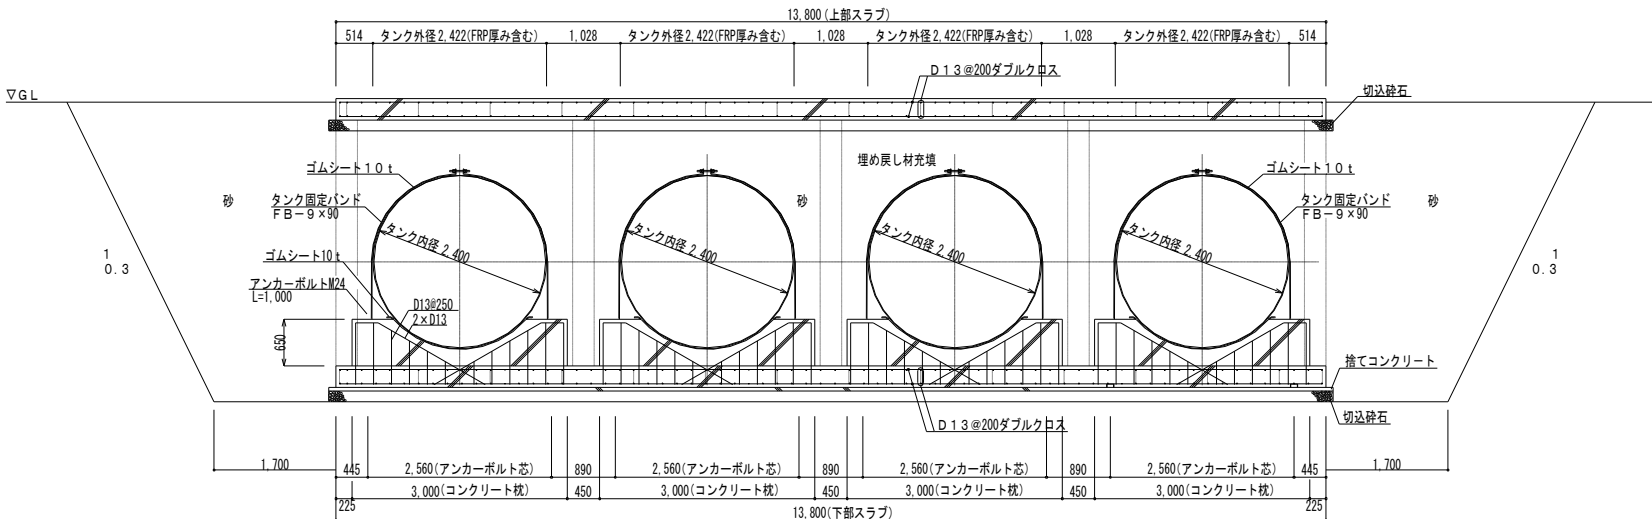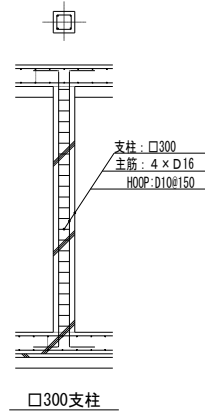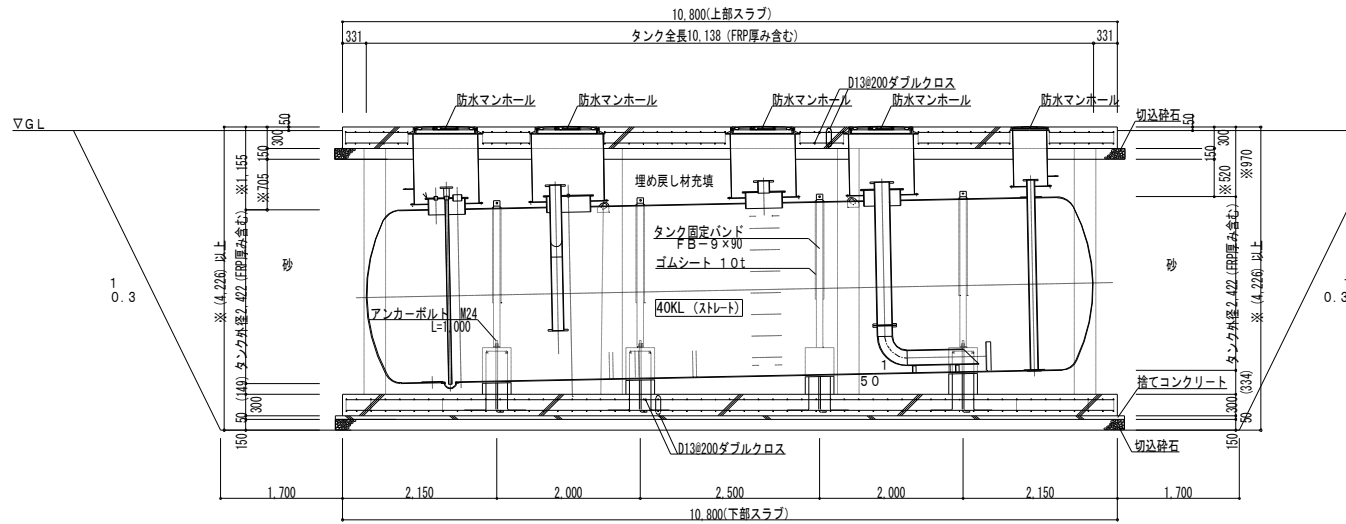

B-B断面図

件名	各種燃料タンク及び埋設配管等点検	縮尺	—
図面名称	仕様書	図面番号	5/5
陸上自衛隊宮古島駐屯地後方支援隊補給班		作成年月日	令和3年11月5日