








表紙共3枚

健軍197号建物空調機取替

件名	健軍197号建物空調機取替					図面番号	1/3
図名	表紙					作成年月日	3.12.23
業務隊長	管理科長	當繕班長	工本管理主任	管財主任	施設管理係		作成者
							
所屬	陸上自衛隊健軍駐屯地業務隊管理科						

仕 様 書



- 1 件 名
健軍197号建物空調機取替
- 2 工事場所
熊本県熊本市東区東町1-1-1 陸上自衛隊健軍駐屯地
- 3 工事概要
197号建物(1階建)に設置している空調機の取替・・・・・・・・・・・・・・・・・・1式

- 4 一般事項
- (1) 本工事は本設計図書によるほか、国土交通省大臣官房官庁営繕部監修「公共建築設備工事標準仕様書（機械設備工事編）現行版」「公共建築設備改修工事標準仕様書（機械設備工事編）現行版」（以降、共通仕様書という。）及び関係諸法規を順守して実施するものとする。
 - (2) 本工事実施に際しては、既設の施設等に損傷を与えないように実施すること。
 - (3) 作業上、軽微なもので当然必要と思われる事項は、本仕様書に記載なくとも監督官の指示により実施するものとする。
 - (4) 工事完了後、部隊検査官立会の上、完了検査を実施する。
 - (5) 本工事で生じた発生材のうち、監督官が指示する鉄屑等については、種類毎に整理したうえ、指定場所へ搬入し、所定の調書を添えて官側へ引き継ぐものとする。その他の発生材は関係法令に基づき、請負者の責任において全て構外に搬出し、処分するものとする。その際、産業廃棄物管理票E票の写しを速やかに監督官へ提出するものとする。
 - (6) 本工事においては、原則として電気及び水は官給しないものとする。使用する場合は、監督官と調整の上、所要の手続きを実施して使用すること。また、使用に要した費用は請負業者の負担とする。

- 5 提出書類
部隊係官の指示する時期に以下の関係書類を提出する。
- (1) 工程表（予定及び実施）、工事日誌
 - (2) 着工届、完成届
 - (3) 材料搬入報告書（集荷証明書含む）
 - (4) 工事写真
施工前、各工程ごと作業中、施工完了後、使用材料及び監督官の指示する箇所当を撮影し、写真版（A4）に整理のうえ、提出するものとする。

- 6 特記事項
- (1) 共通工事
 - ア 本工事で取り替える空調機は室内外機器表(図面番号3/3)によるものとし、官側の承認を得るものとする。
 - イ 本工事で使用する材料等は監督官の検査を受け、合格した材料のみを使用するものとする。
 - (2) 据付工事
 - ア 既設室内機と室外機間の冷媒管、ドレン管及び電源・操作線は更新機器に合わせて改修するものとする。
 - イ 室内機は、天井仕上げ材と隙間なく納まるように設置するものとする。ただし、既存室内機と形状が異なる場合、化粧パネル等を用いて見栄え良く取り付けものとする。
 - ウ 室外機の基礎は、既設基礎に堅固に取り付けるものとする。取り合いが合わない場合は、架台等を利用し、堅固に取り付けるものとする。
 - エ 作業完了後、気密試験・試運転調整を実施し、動作及び機能確認を行うものとする。
 - (3) 撤去工事
 - ア 本工事で撤去する空調機は室内外機器表(図面番号3/3)によるものとする。
 - イ 本工事で回収した冷媒ガスは適正に処置し、回収フロン受入証明書等を提出するものとする。

件 名	健軍145号建物給水管補修	図 面 番 号	2/3
図 名	仕 様 書	作 成 年 月 日	3.12.23
所 属	陸上自衛隊健軍駐屯地業務隊管理科		

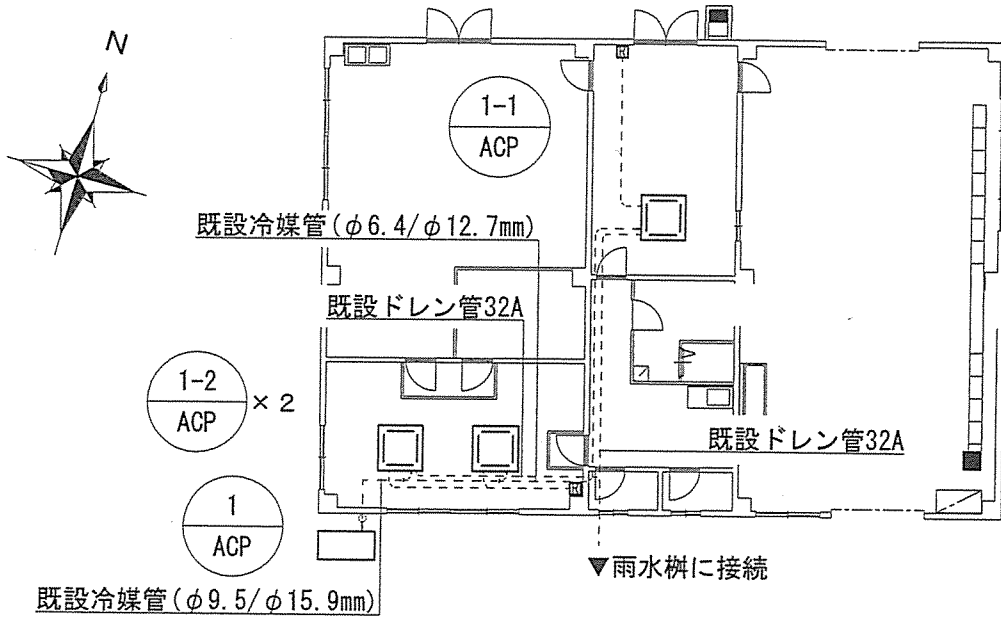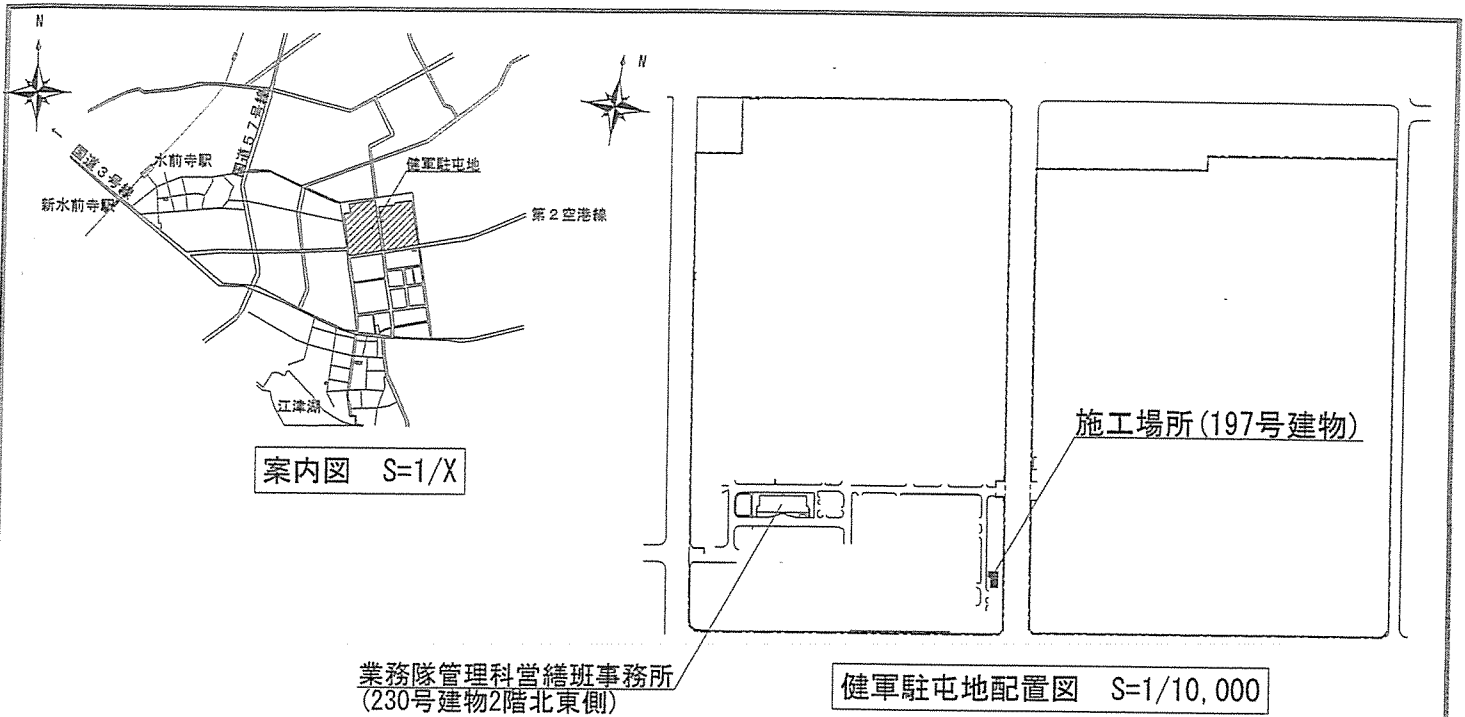

197号建物1階平面図 S=1/200

室内外機器表 ※上記、取替後記載品番等は参考品番とし、同等品以上を使用するものとする。

記号	型番 (メーカー)			数量
	既存	取替後		
		日立	ダイキン工業(株)	
1 ACP	SPW-CHVP112T (三洋電機空調機)	RAS-AP112SSM (室外機)	RXTP112F (室外機)	1台
1-1 ACP	SPW-SXP36U (三洋電機空調機)	RCI-GP36K3 (天井4方向室内) PG-ARF5 (ワイヤードリモコン)	FXYFP36NA (室内機) BRC1G3 (ワイヤードリモコン)	1台
1-2 ACP	SPW-SXP28U (三洋電機空調機)	RCI-GP28K3 (天井4方向室内) PG-ARF5 (ワイヤードリモコン)	FXYFP28NA (室内機) BRC1G3 (ワイヤードリモコン)	2台

件名	健軍197号建物空調機取替	図面番号	3/3
図名	案内図、配置図、平面図	作成年月日	3.12.23
所属	陸上自衛隊健軍駐屯地業務隊管理科		