











高遊原 4 6 号建物電気給湯器取替

決 裁	所 掌			
	派遣隊長	施設班長	施設管理	作 成 者
				

合 議					
管理科長	営繕班長	工事企画	エネルギー	施設管理	管財主任
					後園 (入校中)

仕 様 書

件 名	高遊原 4 6 号建物電気給湯器取替	所 属	健軍駐屯地業務隊高遊原派遣隊
		作成年月日	令和 4 年 1 月 1 2 日
		作成者名	防衛技官 後藤 龍幸

1 総 則

本仕様書は、「高遊原 4 6 号建物電気給湯器取替」について適用する。

2 場 所

熊本県上益城郡益城町大字小谷 1 8 1 2 陸上自衛隊 高遊原分屯地

3 規格・数量及び作業内容

場 所	数 量	作 業 内 容
4 6 号建物 1 F 湯沸室	1 式	○壁掛型電気瞬間湯沸器本体取替 ・仆ミック EI-20N1 1台撤去 ・仆ミック EI-20N5 1台取付 ・安全弁（本体付属品）取替 1個 ○試運転調整

※記載しているメーカー及び規格等は一例であり同等品以上を使用すること。

4 一般事項

- (1) 本役務は、本仕様書による他、関係法令に基づき実施すること。
- (2) 本役務にて隊員若しくは部外者等に損害を与えた場合、又は施設等を破損した場合で、その原因が本役務に関わると認められた場合、請負業者が補償及び賠償の責を負うこと。
- (3) 本役務の安全管理については、請負業者の負担と責任において実施すること。
- (4) 本役務による発生材（鉄屑類）は指定の発生材調書と共に係官に引継ぎ、指定の場所（健軍駐屯地）に集積し、それ以外の発生材については請負業者が適切に処分すること。
- (6) 本役務で使用する材料等はすべて新品とし、係官の承認を得て使用すること。
- (6) 本役務完了後、検査官立会の上、完了検査を実施する。
- (7) その他疑義が生じた場合は、監督官と調整の上実施すること。


5 特記事項

本役務での湯沸器本体取替に伴う配管及び電源ケーブル類は、更新機器に合わせて改修すること。


6 提出書類

監督官の指示により、以下の関係書類を提出する。


- (1) 工程表（予定及び実施）
- (2) 着工届、完成届
- (3) 役務日誌
- (4) 役務写真
作業前、作業中、作業完了後の写真を撮影し、写真帳（A 4）に整理して提出すること。
- (5) その他、監督官が指示した書類

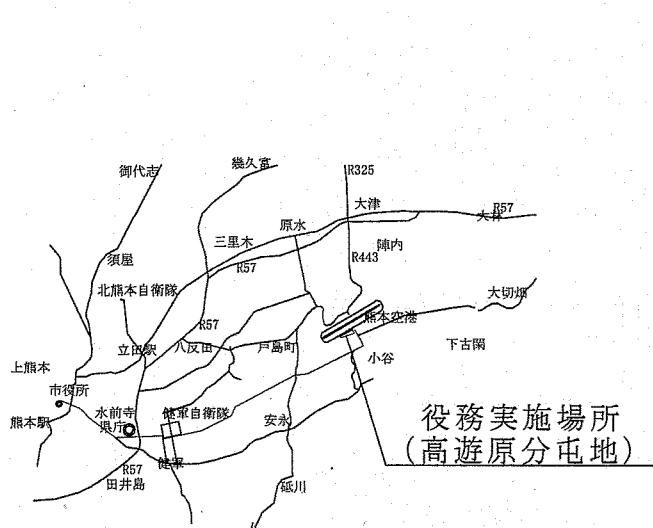


案内図 S=NON SCALE

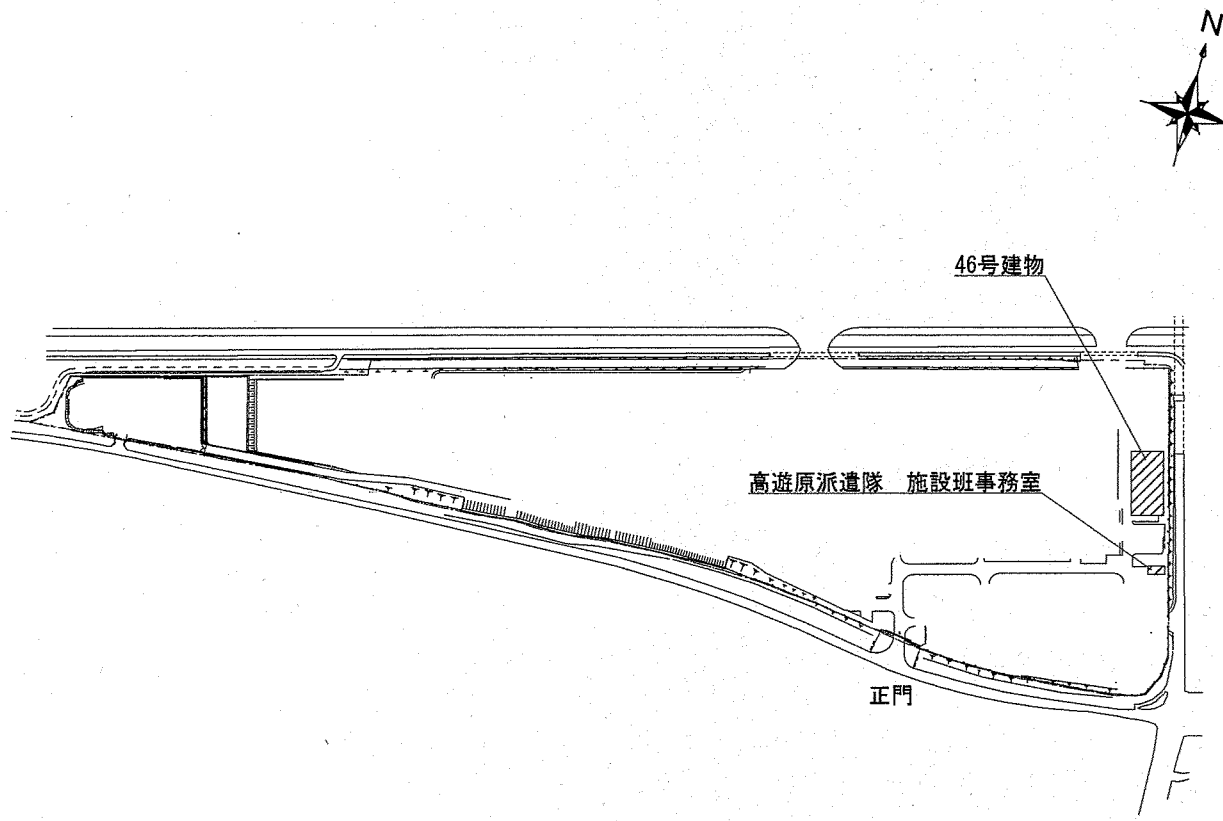

配置図 S=1:7,000

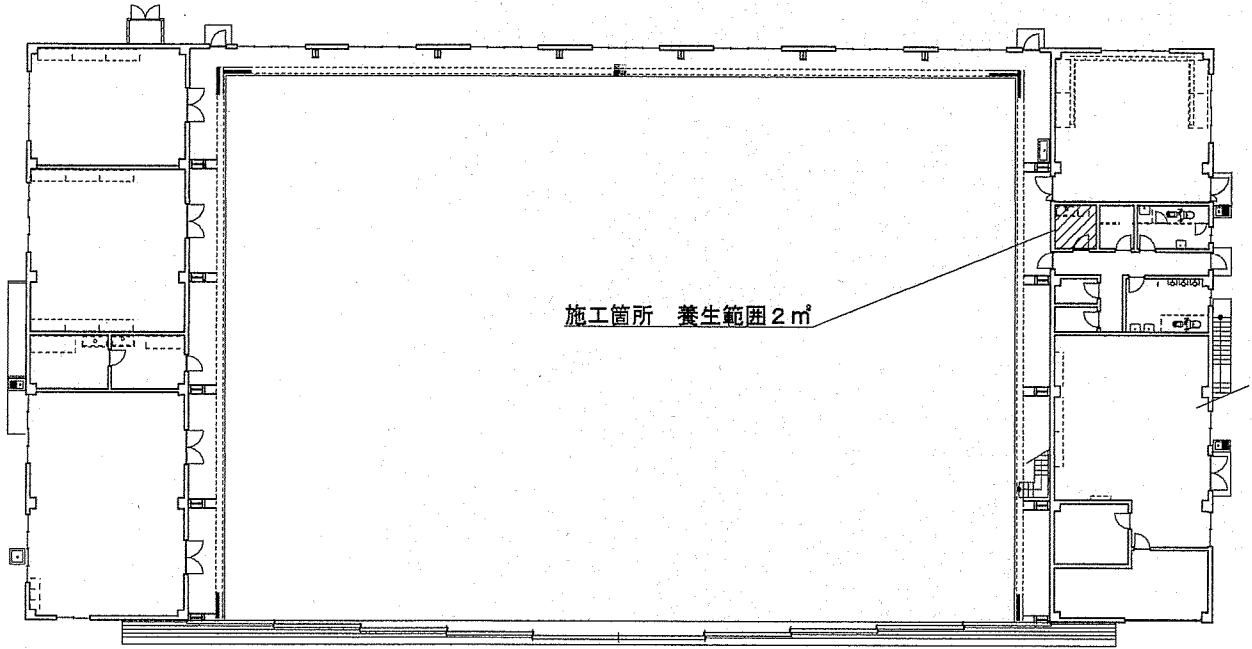

46建物1F 平面図 S=1:400

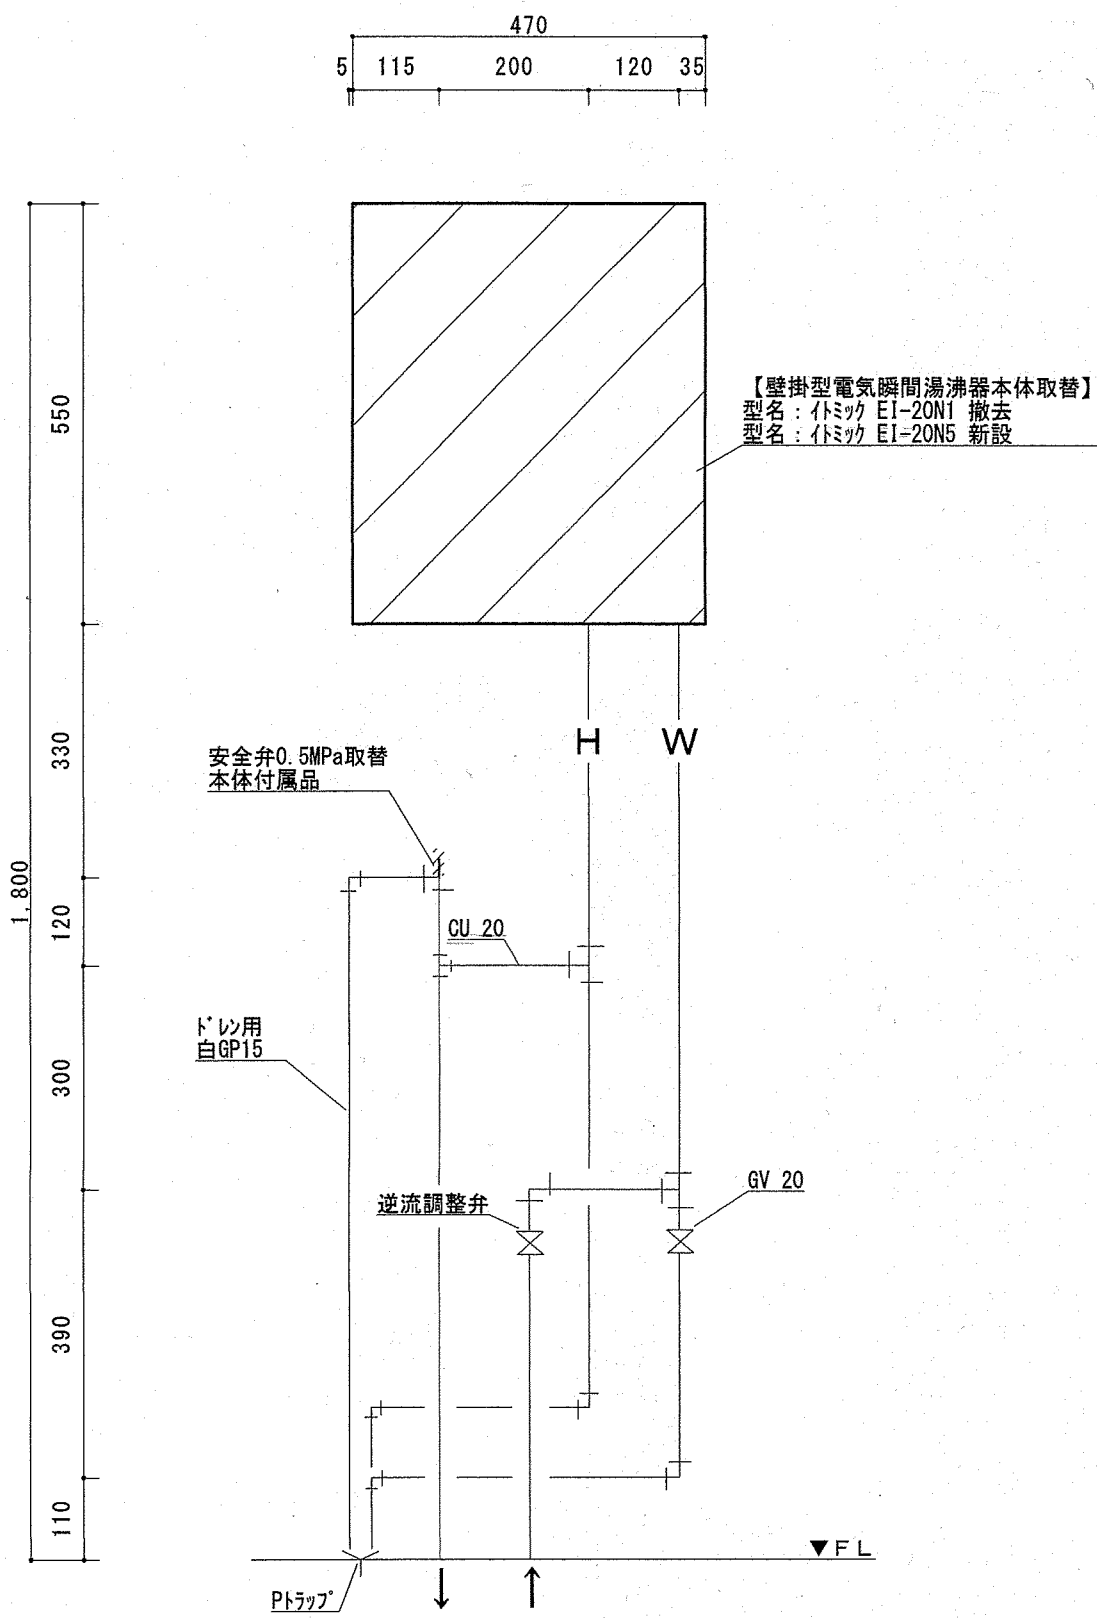

作業（養生）範囲：2 m²程度

施工箇所立面図 S=1:10