

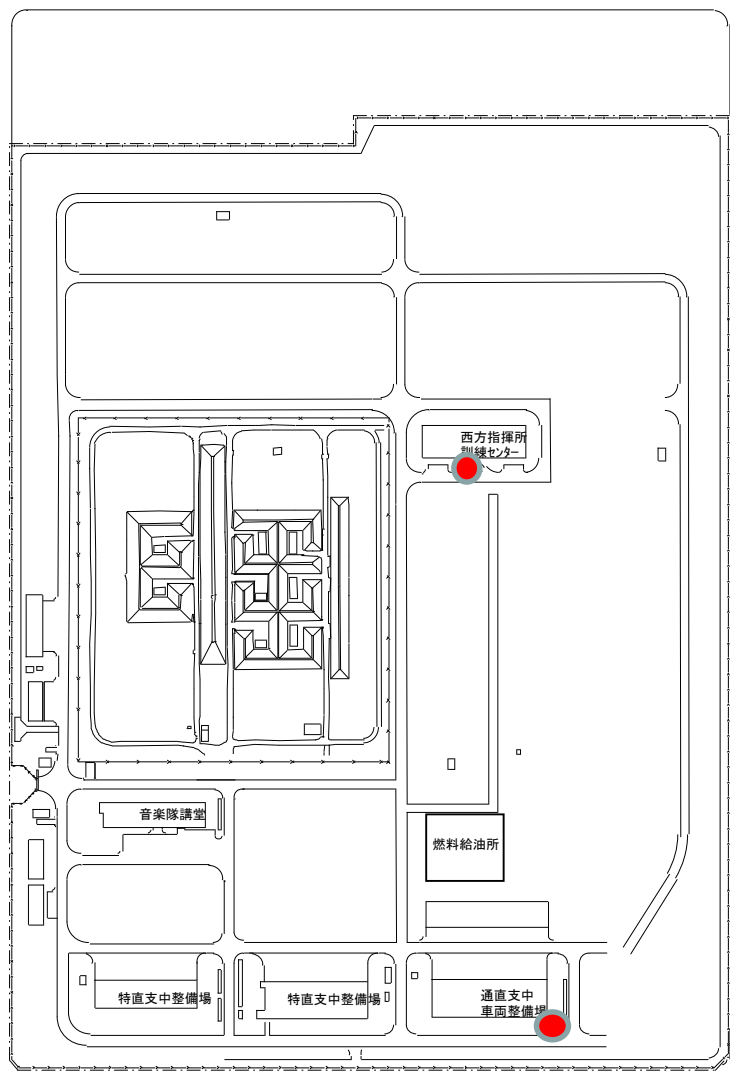


健軍駐屯地

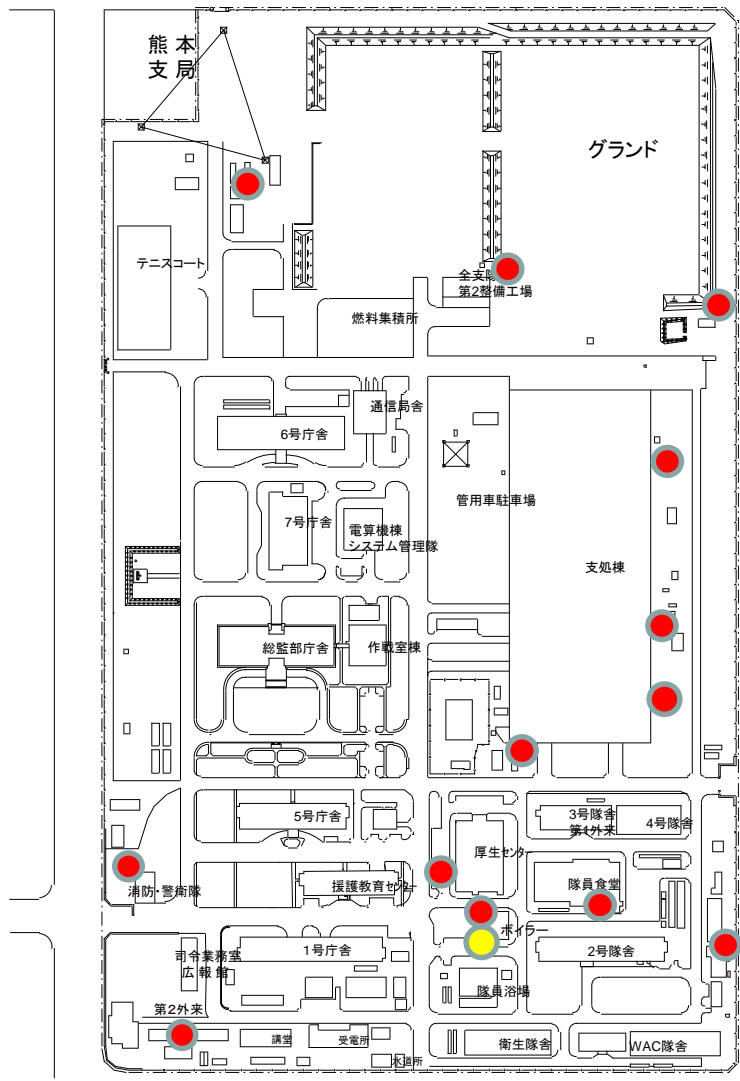

プロパンガス(普通圧)(15ヶ所)
 プロパンガス(中圧)(ボイラー1ヶ所)

駐(分)屯地 地名	健軍駐屯地 (高遊原分屯地)	図面	建物配置図(高遊原分屯地)	建物番号	—	縮尺	作成年月日	図面番号 及び番号
						S=1:5000	20. 3. 31	

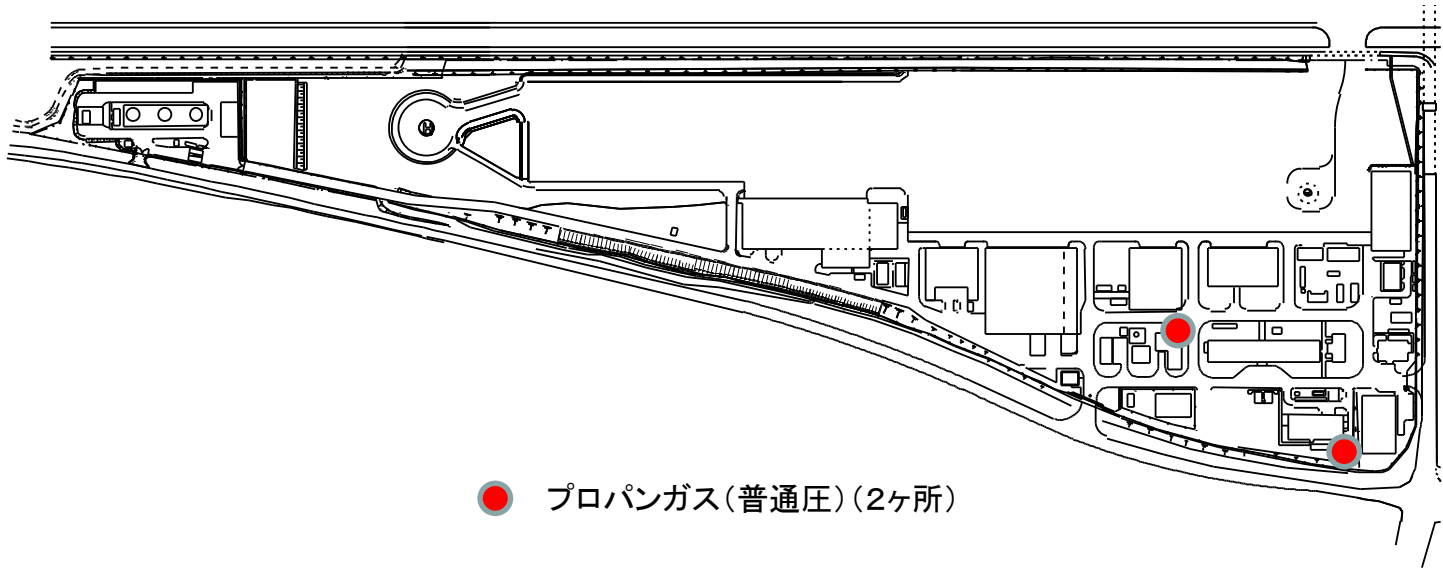

● プロパンガス(普通圧)(2ヶ所)