









表紙共3枚

健軍211号建物空調機取替

件名	健軍211号建物空調機取替					図面番号	1/3
図名	表紙					作成年月日	3.6.16
業務隊長	管理科長	営繕班長	ボイラー係長	エネ管理主任	管財主任	施設管理係	作成者
							
所屬	陸上自衛隊健軍駐屯地業務隊管理科						

仕 様 書

1 件 名

健軍211号建物空調機取替

2 工事場所

熊本県熊本市東区東町1-1-1 陸上自衛隊健軍駐屯地

3 工事概要

211号建物に設置している空調機(ファンコイルユニット)の取替・・・・・・・・・・ 5台

4 一般事項

- (1) 本工事は本設計図書によるほか、国土交通省大臣官房官庁営繕部監修「公共建築設備工事標準仕様書(機械設備工事編)現行版」「公共建築設備改修工事標準仕様書(機械設備工事編)現行版」(以降、共通仕様書という。)及び関係諸法規を順守して実施するものとする。
- (2) 本工事実施に際しては、既設の施設等に損傷を与えないように実施すること。
- (3) 作業上、軽微なもので当然必要と思われる事項は、本仕様書に記載なくとも監督官の指示により実施するものとする。
- (4) 工事完了後、部隊検査官立会の上、完了検査を実施する。
- (5) 本工事で生じた発生材のうち、監督官が指示する鉄屑等については、種類毎に整理したうえ、指定場所へ搬入し、所定の調書を添えて官側へ引き継ぐものとする。その他の発生材は関係法令に基づき、請負者の責任において全て構外に搬出し、処分するものとする。その際、産業廃棄物管理票E票の写しを速やかに監督官へ提出するものとする。
- (6) 本工事においては、原則として電気及び水は官給しないものとする。使用する場合は、監督官と調整の上、所要の手続きを実施して使用すること。また、使用に要した費用は請負業者の負担とする。

5 提出書類

部隊係官の指示する時期に以下の関係書類を提出する。

- (1) 工程表(予定及び実施)、工事日誌
- (2) 着工届、完成届
- (3) 材料搬入報告書(集荷証明書含む)
- (4) 工事写真

施工前、各工程ごと作業中、施工完了後、使用材料及び監督官の指示する箇所当を撮影し、写真版(A4)に整理のうえ、提出するものとする。

6 特記事項

(1) 共通工事

ア 本工事で取り替える空調機は空調機器表(図面番号3/3参照)によるものとし、官側の承認を得るものとする。

イ 本工事で使用する材料等は監督官の検査を受け合格した材料のみを使用するものとする。

ウ 本工事は、令和3年7月8日(木)～令和3年7月16日(金)を基準として実施するものとする。万一、日程等が合わない場合は、監督官と協議の上、決定するものとする。

(2) 据付工事

ア 冷温水管、ドレン管、電源及び操作線類は既設流用するものとする。ただし、新設機器取付時の接続等については、既設配管配線と取り合いよく改修するものとする。


イ 空調機は、天井仕上げ材と隙間なく納まるように設置するものとする。ただし、既存空調機と形状が異なる場合、化粧パネル等を用いて見栄えよく取り付けるものとする。

ウ 作業完了後、試運転調整を実施し、冷温水の漏れ、動作及び機能確認を行うものとする。

(3) 撤去工事

本工事で撤去する空調機は空調機器表(図面番号3/3参照)によるものとする。

件 名	健軍211号建物空調機取替	図 面 番 号	2/3
図 名	仕 様 書	作 成 年 月 日	3.6.16
所 属	陸上自衛隊健軍駐屯地業務隊管理科		

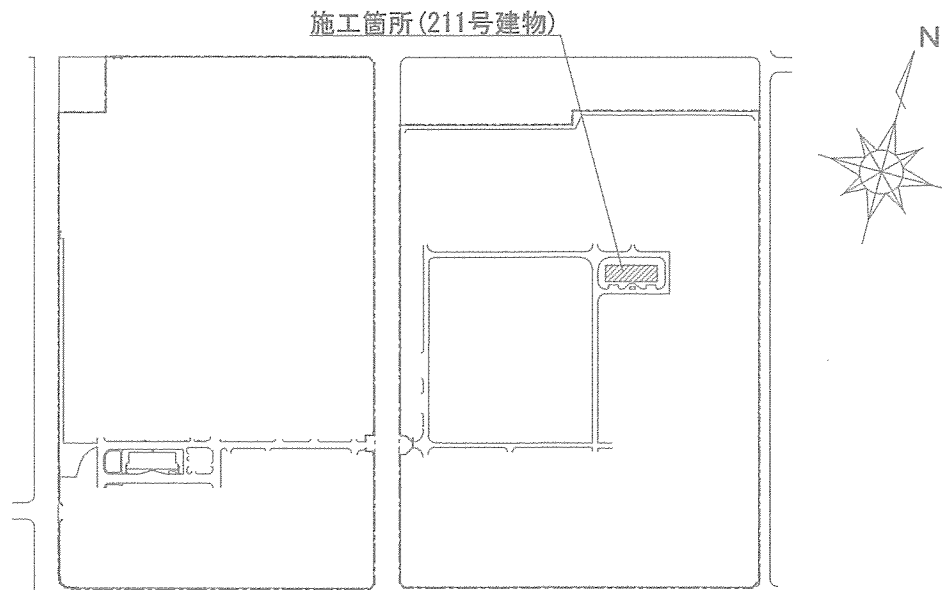


空調機器表 ※下表は参考品番とし、同等品以上を使用するものとする。

名称 (符号)	規格		数量	備考
	既存	取替後		
天井埋込形 ファンコイルユニット (FCU-2)	東芝キャリア(株) RFT-J22SK	三菱電機(株) LH-200WCR-E 冷房能力1.58kw、暖房能力3.47kw 冷温水量 5.6L/min 電源 単相100V	5台	化粧パネル(P-200WCR-EW) リモコンスイッチ エアフィルター含む

凡例 :

- SC : 風量調整スイッチ(取替)
- ☑ : 点検口450×450mm(既存のまま)

天井仕上げ:化粧石膏ボードt9.5mm
天井高さ:3,000mm

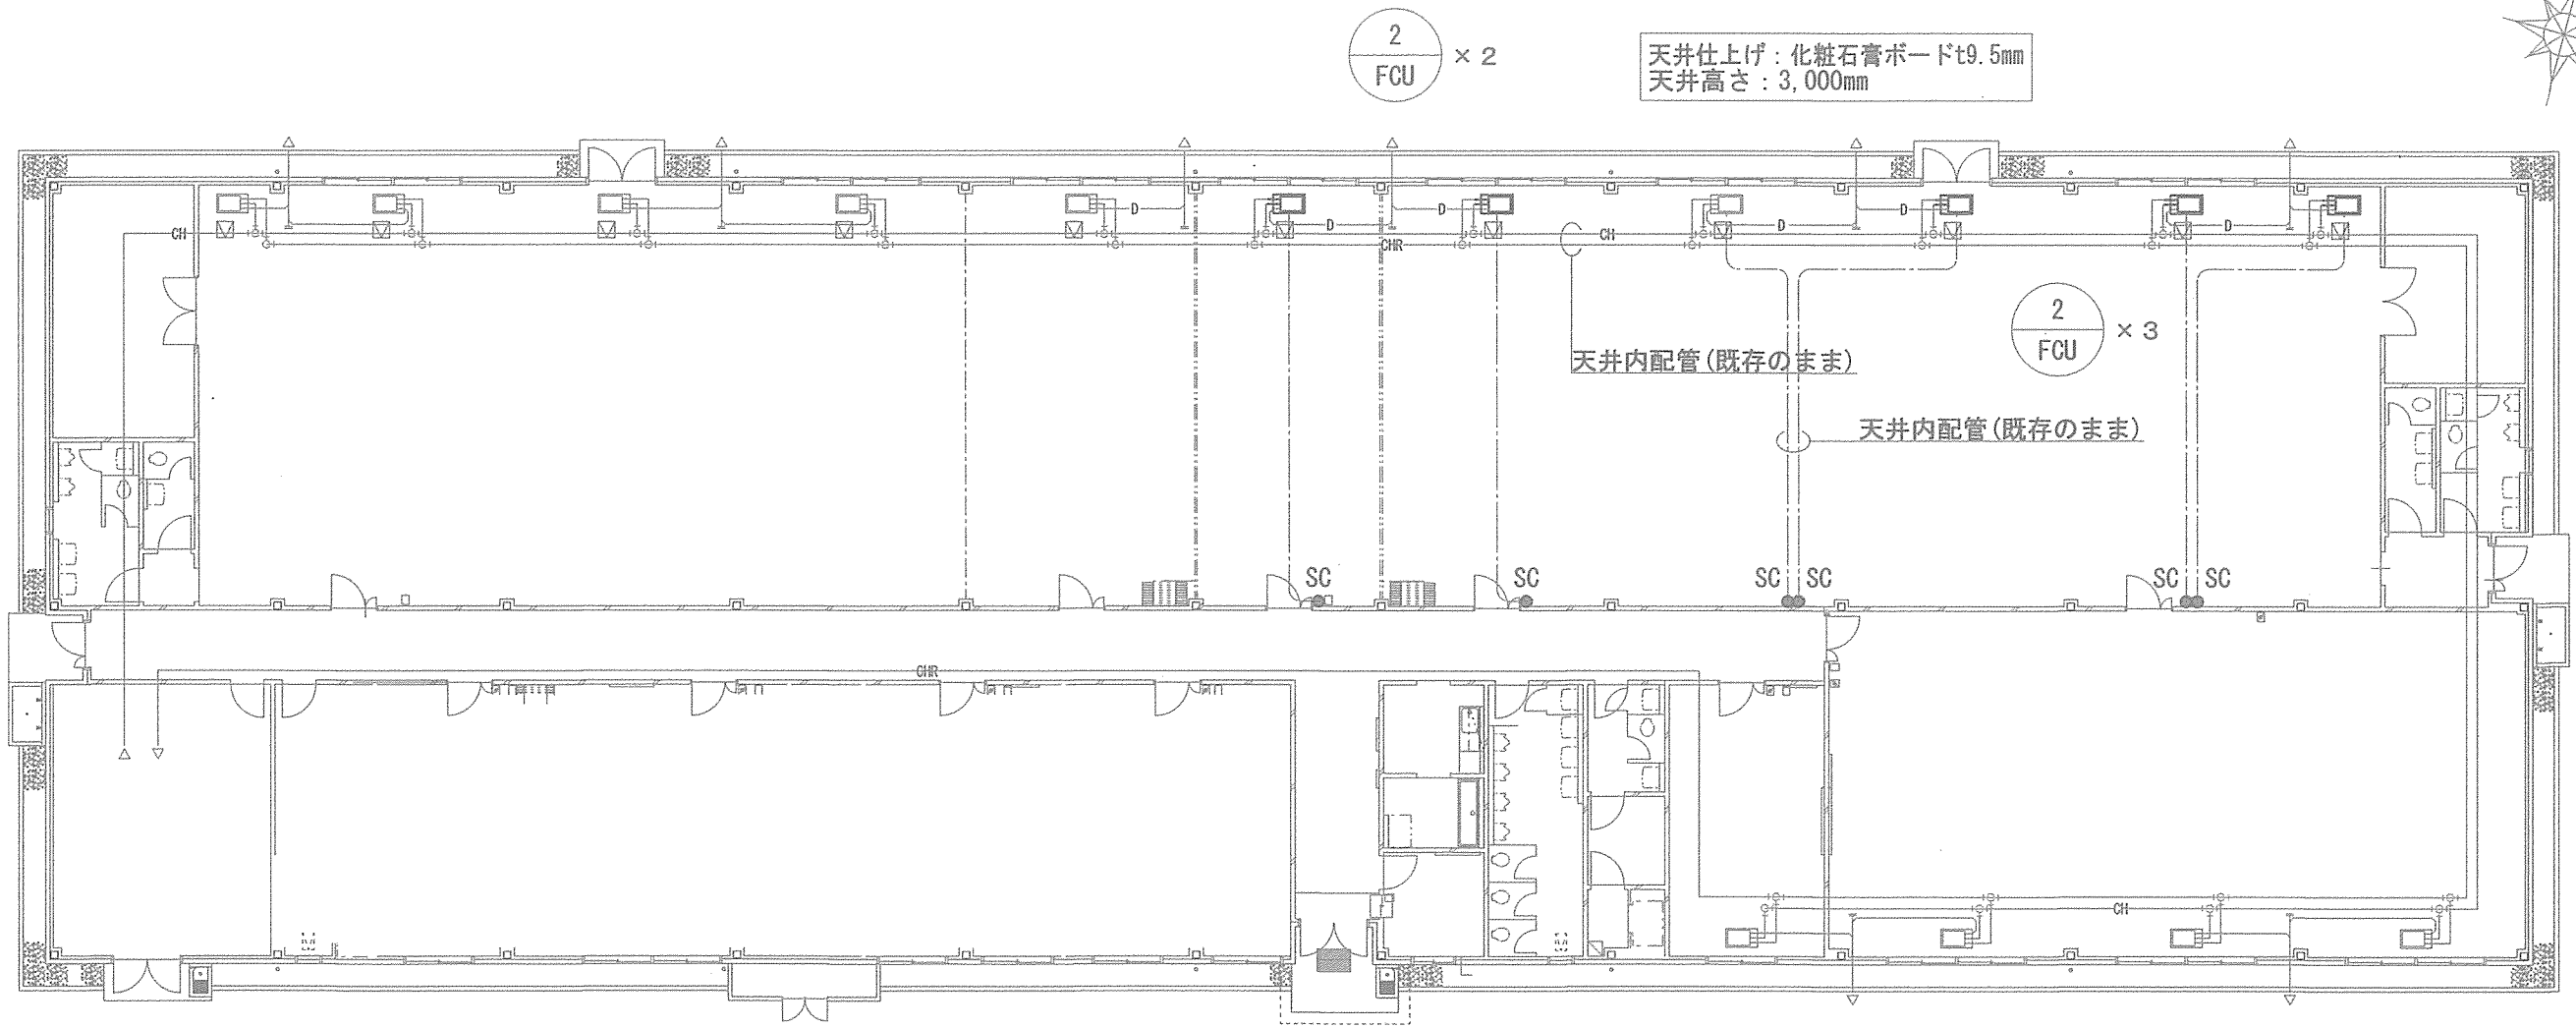

211号建物平面図 S=1/200

件名	健軍211号建物空調機取替	図面番号	3/3
図名	案内図・配置図・平面図・空調機器表	作成年月日	3.6.16
所属	陸上自衛隊健軍駐屯地業務隊管理科		