

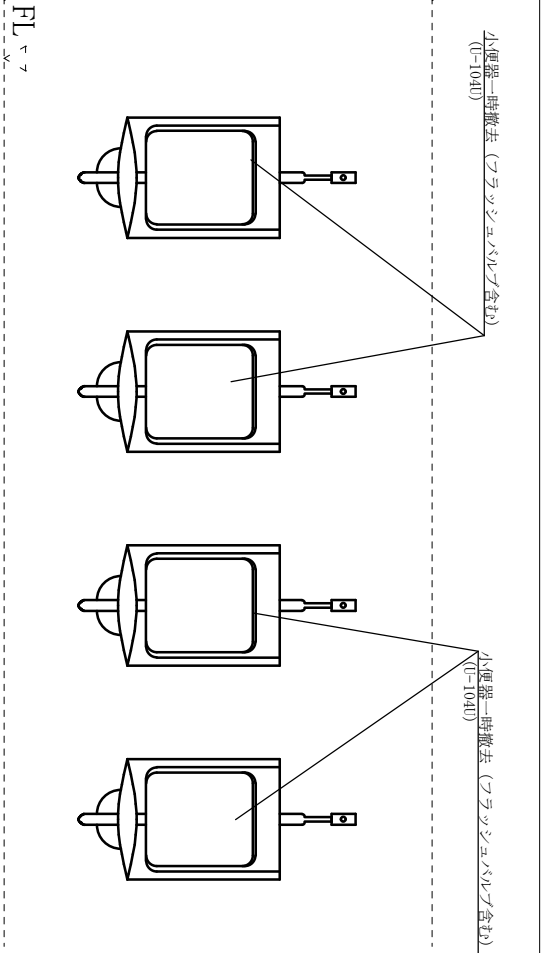


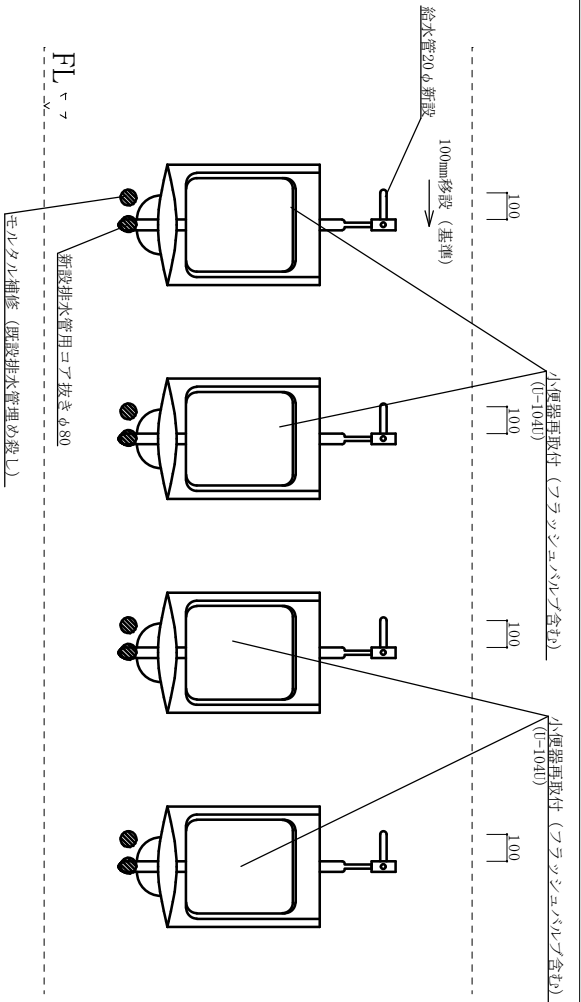


改修前小便器立面図 1/20

改修前小便器詳細図 S=1/20

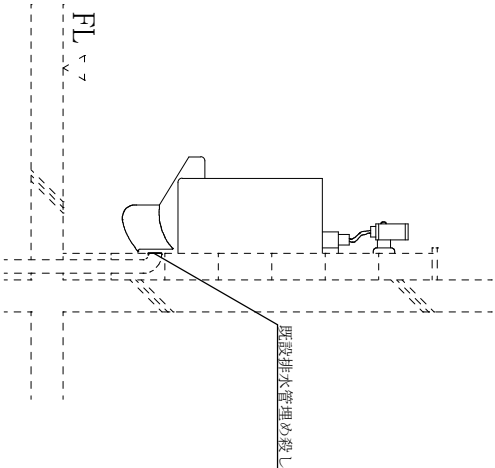

改修後小便器立面図 1/20

改修後小便器詳細図 S=1/20

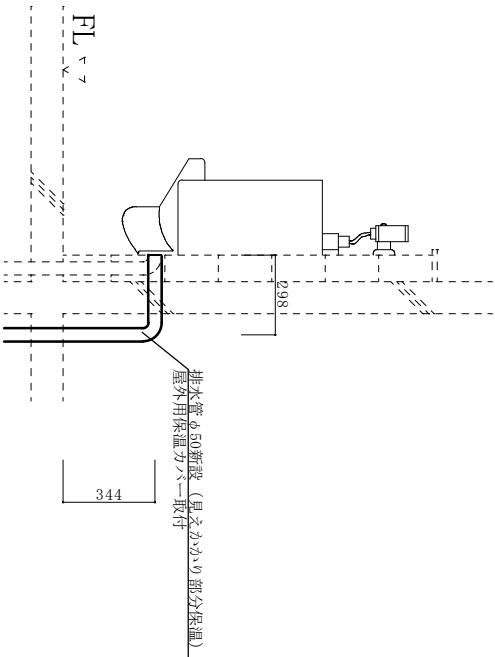

件名	137号建物1階便所排水管等改修工事			
図面名称	小便器立面図・詳細図			
縮尺	図示	作成年月日	4.9.5	図面番号
大村駐屯地業務隊 管理科営繕班			5/5	